


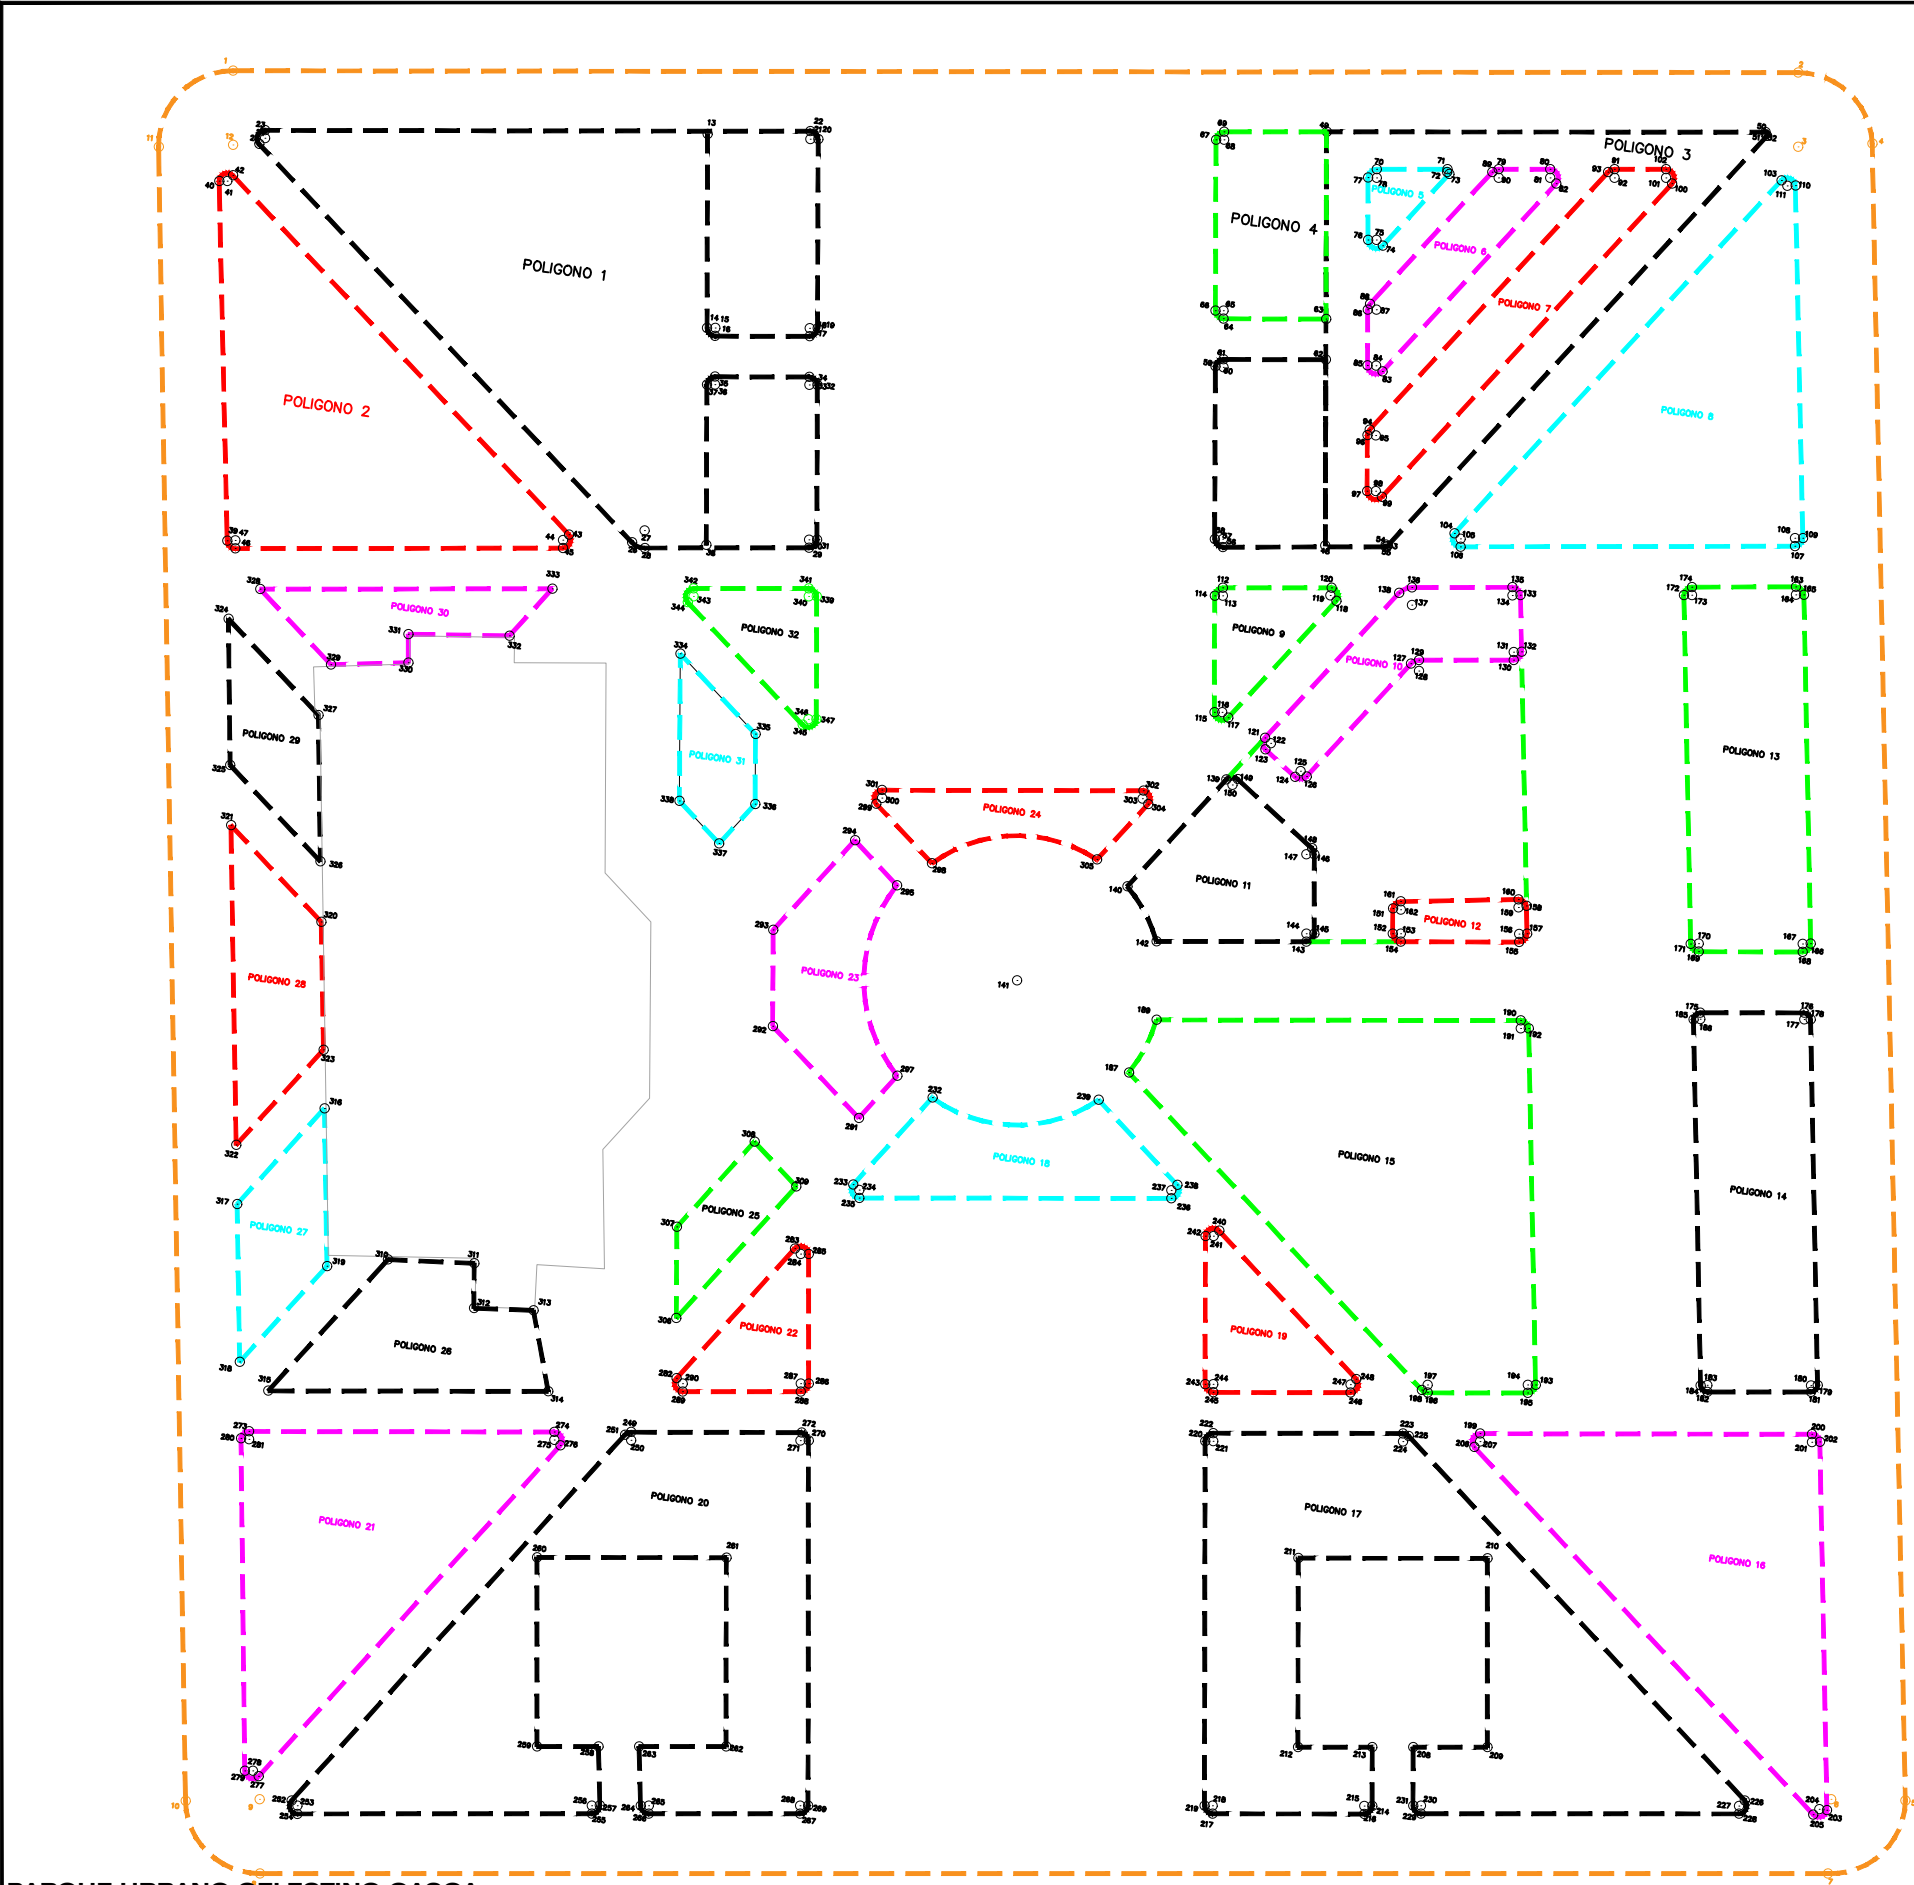

PARQUE URBANO CELESTINO GASCA
PLANO DE TRAZO
ESCALA: 1:400

POLIGONO EXTERIOR						
LADO		RUMBO	DISTANCIA	V	COORDENADAS	
EST	PV				Y	X
				1	2,850,913.0448	367,880.2965
1	2	N 82°05'29.53" E	82.817	2	2,850,924.4396	367,962.3254
2	4	S 54°07'25.40" E CENTRO DE CURVA DELTA = 87°40'4.33" RADIO = 3.925	5.437	4 3 3	2,850,921.2535 2,850,920.5524	367,966.7307 367,962.8688
4	5	S 09°07'14.39" E	87.685	5	2,850,834.6774	367,980.6299
5	7	S 38°44'34.91" W CENTRO DE CURVA DELTA = 91°24'12.80" RADIO = 3.931	5.628	7 6 6	2,850,830.2881 2,850,834.2011	367,977.1080 367,976.7275
7	8	S 82°01'36.74" W	82.979	8	2,850,818.7783	367,894.9315
8	10	N 53°34'53.44" W CENTRO DE CURVA DELTA = 88°52'29.23" RADIO = 3.925	5.496	10 9 9	2,850,822.0411 2,850,822.6649	367,890.5089 367,894.3840
10	11	N 08°54'14.72" W	87.531	11	2,850,908.5169	367,876.9608
11	1	N 36°22'43.66" E CENTRO DE CURVA DELTA = 91°31'9.00" RADIO = 3.925	5.624	1 12 12	2,850,913.0448 2,850,909.1567	367,880.2965 367,880.8333
SUPERFICIE = 8,647.078 m2						

POLIGONO 1						
LADO		RUMBO	DISTANCIA	V	COORDENADAS	
EST	PV				Y	X
				13	2,850,913.2178	367,905.6313
13	14	S 07°47'46.11" E	10.271	14	2,850,903.0420	367,907.0245
14	16	S 52°47'46.11" E CENTRO DE CURVA DELTA = 90°0'0.00" RADIO = 0.425	0.601	16 15 15	2,850,902.6786 2,850,903.0996	367,907.5032 367,907.4456
16	17	N 82°12'13.89" E	5.000	17	2,850,903.3568	367,912.4570
17	19	N 37°12'13.89" E CENTRO DE CURVA DELTA = 90°0'0.00" RADIO = 0.425	0.601	19 18 18	2,850,903.8355 2,850,903.7779	367,912.8204 367,912.3994
19	20	N 07°47'46.11" W	10.003	20	2,850,913.7464	367,911.4635
20	22	N 52°50'43.56" W CENTRO DE CURVA DELTA = 90°5'54.90" RADIO = 0.425	0.602	22 21 21	2,850,914.1097 2,850,913.6887	367,910.9841 367,911.0424
22	23	S 82°07'25.31" W	28.849	23	2,850,910.1563	367,882.4069
23	25	S 15°32'13.32" W CENTRO DE CURVA DELTA = 133°11'57.44" RADIO = 0.425	0.780	25 24 24	2,850,909.4047 2,850,909.7353	367,882.1979 367,882.4650
25	26	S 51°03'40.88" E	28.878	26	2,850,891.2556	367,904.6594
26	28	S 74°33'40.28" E CENTRO DE CURVA DELTA = 46°59'58.80" RADIO = 0.925	0.738	28 27 27	2,850,891.0592 2,850,891.9751	367,905.3705 367,905.2408
28	29	N 81°56'20.32" E	8.691	29	2,850,892.2779	367,913.9759
29	31	N 37°04'17.10" E CENTRO DE CURVA DELTA = 89°44'6.44" RADIO = 0.425	0.600	31 30 30	2,850,892.7564 2,850,892.6987	367,914.3373 367,913.9163
31	32	N 07°47'46.11" W	8.183	32	2,850,900.8633	367,913.2274
32	34	N 52°47'46.11" W CENTRO DE CURVA DELTA = 90°0'0.00" RADIO = 0.425	0.601	34 33 33	2,850,901.2267 2,850,900.8056	367,912.7487 367,912.8063
34	35	S 82°12'13.89" W	5.000	35	2,850,900.5484	367,907.7949
35	37	S 37°12'13.89" W CENTRO DE CURVA DELTA = 90°0'0.00" RADIO = 0.425	0.601	37 36 36	2,850,900.0697 2,850,900.1274	367,907.4315 367,907.8525
37	38	S 07°47'46.11" E	8.483	38	2,850,891.6655	367,908.5821
LONGITUD = 119.108 m						



EL GOBIERNO DEL
NUEVO LEÓN

DEPENDENCIA NORMATIVA



MOVILIDAD Y PLANEACIÓN URBANA
GABINETE DE GENERACIÓN DE POLÍTICAS URBANAS

PROYECTO

PARQUE URBANO CELESTINO GASCA

AV. RAÚL SALINAS LOZANO, CELESTINO GASCA, 66055
MUNICIPIO DE ESCOBEDO, N.L.

NOMENCLATURA

NPT NIVEL DE PISO TERMINADO
NB NIVEL DE BAQUETA
NC NIVEL DE CALLE
NJ NIVEL DE JARDÍN

SIMBOLOGÍA GENERAL



CAMBIO DE NIVEL



EJE



NIVEL DE PISO TERMINADO (PLANTA)



NIVEL DE PISO TERMINADO (ELEVACIÓN)

NOTAS:

1. LA PLANTA ARQUITECTÓNICA SE SOBREPONE A TODAS LAS PLANTAS.
2. REALIZAR LOS ESTUDIOS HIDROLÓGICOS E HIDRÁULICOS CORRESPONDIENTES PARA LA ZONA. NO SE GARANTIZA O SUPONE UN SITIO LIBRE DE RIESGOS HIDROMETEOROLÓGICOS.
3. VERIFICAR EN CAMPO NIVELES Y PENDIENTES DE PROYECTO. EN CASO DE NO CUMPLIR CON LO MARCADO EN EL PROYECTO POR CONDICIONES PROPIAS DE LA ZONA, SE DEBERÁ AJUSTAR LOS NIVELES EN CAMPO, AJUSTANDO LAS PENDIENTES MÁXIMAS AL 6.0 % (0.06) Y ALTURA MÁXIMA DE CORDONES DE BANQUETA A 15 CM. EN SU DEFECTO, VERIFICAR CON DEPENDENCIA SUPERVISORA EL AJUSTE DE NIVELES.
4. EN CASO DE AFECTAR TAPAS DE REGISTROS PLUVIALES, REJILLAS, SANITARIOS, AGUA POTABLE, ELÉCTRICOS, TELECOMUNICACIONES, ENTRE OTROS, SE DEBERÁ RE-NIVELAR A NIVEL DE PROYECTO SE DEBERÁ GARANTIZAR LAS PROFUNDIDADES MÍNIMAS CON BASE EN LAS ESPECIFICACIONES DE CADA ORGANISMO OPERADOR.
5. REALIZAR LIMPIEZA Y DESAZOLVE DE OBRAS PLUVIALES AFECTADAS POR PROYECTO. LA LIMPIEZA Y DESAZOLVE COMPRENDE LA LIMPIEZA EN LA SUPERFICIE E INTERIOR DE IMBORNALES (DE PISO, BANQUETA, COMBINADOS) Y CUALQUIER OBRA HIDRÁULICA COMPRENDIDA EN EL ÁREA DE PROYECTO.
6. LAS OBRAS PLUVIALES PROPUESTAS PERMITEN MITIGAR LOS EFECTOS QUE OCASIONAN LOS EVENTOS HIDROMETEOROLÓGICOS; NO OBSTANTE, NO SOLUCIONAN LA PROBLEMÁTICA EXISTENTE EN LA ZONA. POR LO TANTO, SE DEBERÁ REVISAR EL ESTUDIO HIDROLÓGICO E HIDRÁULICO.

REV FECHA COMENTARIOS

1 SEPTIEMBRE-23 PROYECTO GEOMÉTRICO

RESPONSABLE DE PROYECTO

DEPENDENCIA NORMATIVA

CLAVE

PUCG-TRA-01



NOMBRE DE PLANO

PLANO DE TRAZO

NOTA:

ESTE PROGRAMA ES DE CARÁCTER PÚBLICO, NO ES PATROCINADO, NI PROMOVIDO POR PARTIDO POLÍTICO ALGUNO Y SUS RECURSOS PROVIENEN DE LOS IMPUESTOS QUE PAGAN TODOS LOS CONTRIBUYENTES. ESTÁ PROHIBIDO EL USO DE ESTE PROGRAMA CON FINES POLÍTICOS, ELECTORALES, DE LUCRO Y OTROS DISTINTOS A LOS ESTABLECIDOS.



MOVILIDAD Y PLANEACIÓN URBANA
GABINETE DE GENERACIÓN DE POLÍTICAS URBANAS