


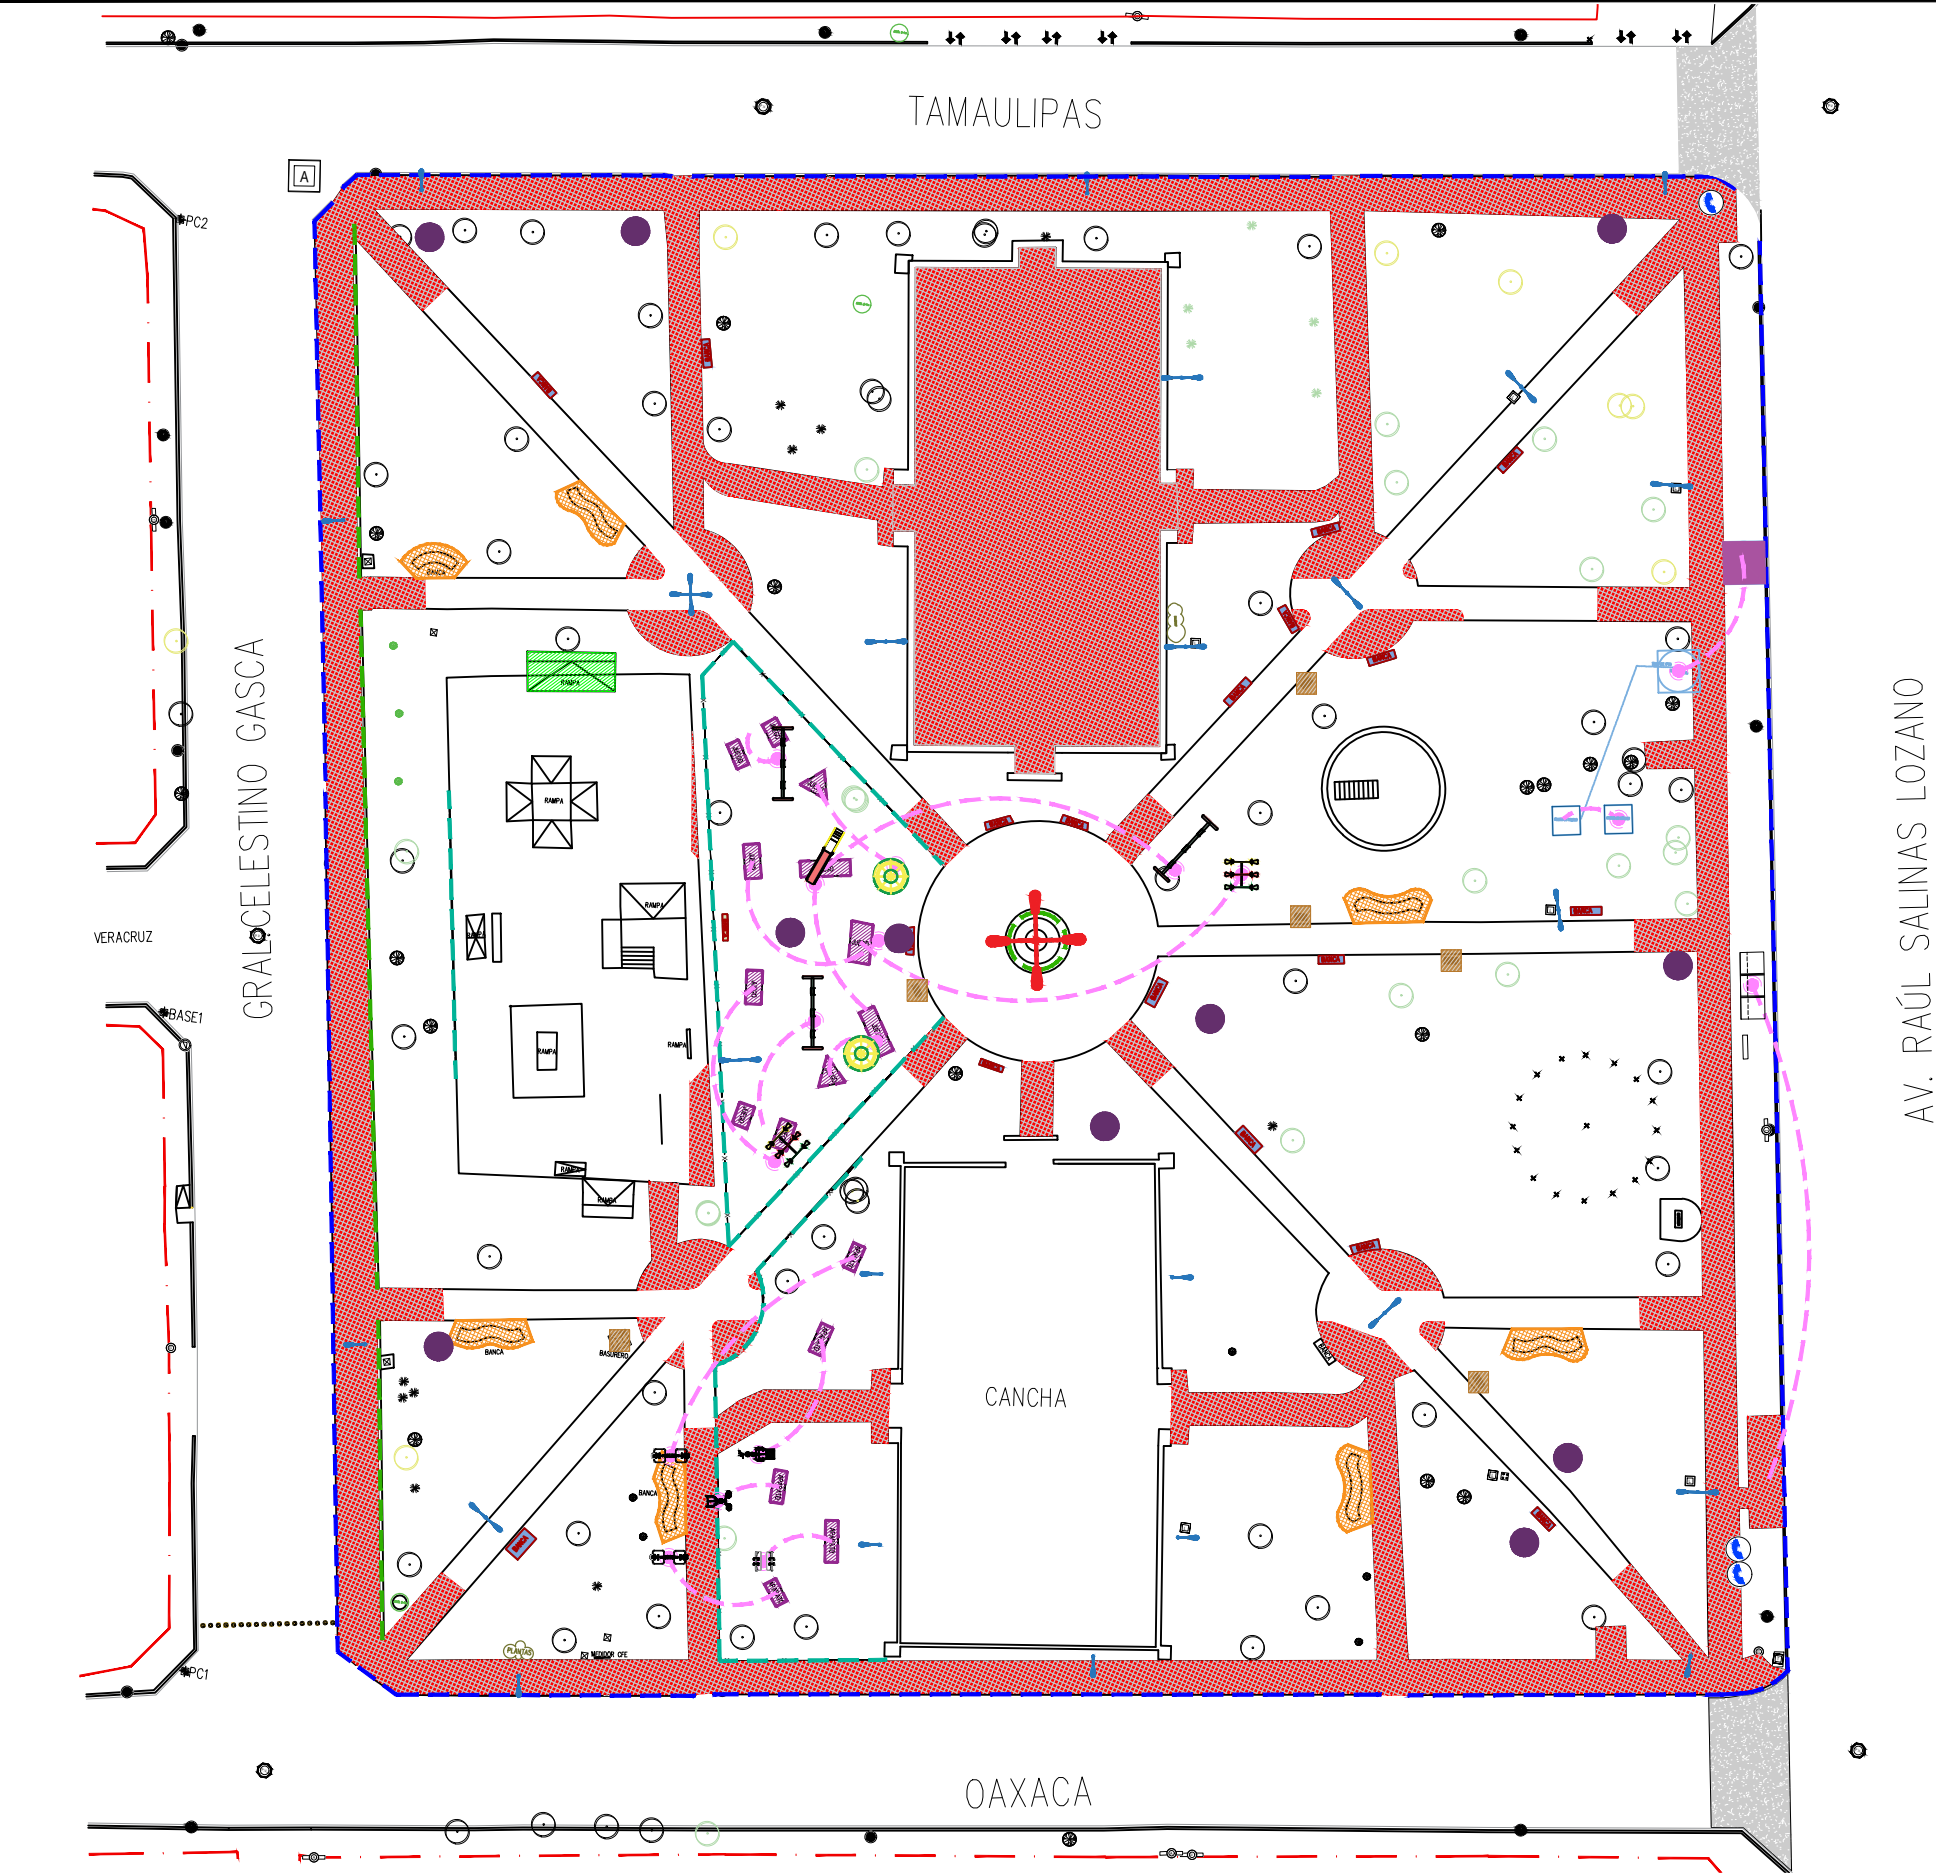

PARQUE URBANO CELESTINO GASCA
PLANTA DE RETIROS Y DEMOLICIONES
S/E

TABLA DE RETIROS Y DEMOLICIONES			
SIMBOLOGÍA	DESCRIPCIÓN	UNIDAD	CANTIDAD
	DEMOLICIÓN DE BANQUETA EXISTENTE	M2	1758.77
	DEMOLICION DE BANCAS DE CONCRETO EXISTENTES	PZA	7
	DEMOLICION DE CORDON VEHICULAR EXISTENTE	ML	355.35
	DEMOLICION DE MURO BAJO .50 CMS DE ALTURA APROXIMADAMENTE	M2	48.15
	RETIRO DE MALLA CICLONICA	M2	142
	RETIRO Y RECUPERACIÓN DE JUEGOS INFANTILES Y APARATOS PARA HACER EJERCICIO	PZAS	14
	RETIRO Y RECUPERACIÓN DE POSTES PARA LUMINARIA DE 1 Y 2 BRAZOS EXISTENTES PARA SU RESGUARDO	PZAS	23
	RETIRO DE POSTES CON 4 BRAZOS	PZAS	1
	RETIRO DE POSTE PARA LUMINARIA CON 4 BRAZOS Y 12 MTS DE ALTURA APROXIMADAMENTE	PZA	1
	LUGAR DE LA REUBICACIÓN DEL MOBILIARIO RECUPERADO		
	RETIRO Y RECUPERACIÓN DE BANCAS METALICAS EXISTENTES PARA SU RESGUARDO	PZAS	17
	RETIRO Y RECUPERACIÓN DE PARABUS EXISTENTE PARA SU REUBICACIÓN	PZA	1
	RETIRO DE ARBOLES EN MAL ESTADO	PZA	15
	RETIRO Y RECUPERACIÓN DE BOTES DE BASURA EXISTENTES PARA SU RESGUARDO	PZA	6
	RETIRO Y RECUPERACIÓN DE TELEFONOS PÚBLICOS EXISTENTES PARA SU RESGUARDO	PZA	3
	DEMOLICIÓN DE MUROS EN CUARTO DE BOMBAS	M2	12.019
	RETIRO Y RECUPERACIÓN DE TINACO DE AGUA EXISTENTE PARA SU RESGUARDO Y REUBICACIÓN	PZA	1
	CORTE Y RETIRO DE CARPETA ASFALTICA PARA CONSTRUCCION DE PASO POMPEYANO	M2	92.92
	DEMOLICIÓN DE RAMPA EN SKATE PARK	PZA	1
	DEMOLICIÓN DE BASES DE LUMINARIAS	PZA	10
	DEMOLICIÓN DE REGISTROS DE LUMINARIAS	PZA	10



EL GOBIERNO DEL
NUEVO
NUEVO LEÓN



MOVILIDAD Y PLANEACIÓN URBANA
GABINETE DE GENERACIÓN DE NUEVOS ESPACIOS

DEPENDENCIA NORMATIVA

PROYECTO

PARQUE URBANO
CELESTINO GASCA

AV. RAÚL SALINAS LOZANO, CELESTINO GASCA, 66055
MUNICIPIO DE ESCOBEDO, N.L.

NOMENCLATURA

NPT NIVEL DE PISO TERMINADO
NB NIVEL DE BAQUETA
NC NIVEL DE CALLE
NJ NIVEL DE JARDÍN

SIMBOLOGÍA GENERAL

CAMBIO DE NIVEL
EJE
N.P.T. 0.00
N.P.T. 0.00

NOTAS:

1. LA PLANTA ARQUITECTÓNICA SE SOBREPONE A TODAS LAS PLANTAS.
2. REALIZAR LOS ESTUDIOS HIDROLÓGICOS E HIDRÁULICOS CORRESPONDIENTES PARA LA ZONA. NO SE GARANTIZA O SUPONE UN SITIO LIBRE DE RIESGOS HIDROMETEOROLÓGICOS.
3. VERIFICAR EN CAMPO NIVELES Y PENDIENTES DE PROYECTO. EN CASO DE NO CUMPLIR CON LO MARCADO EN EL PROYECTO POR CONDICIONES PROPIAS DE LA ZONA, SE DEBERÁ AJUSTAR LOS NIVELES EN CAMPO, AJUSTANDO LAS PENDIENTES MÁXIMAS AL 6.0 % (0.06) Y ALTURA MÁXIMA DE CORDONES DE BANQUETA A 15 CM. EN SU DEFECTO, VERIFICAR CON DEPENDENCIA SUPERVISORA EL AJUSTE DE NIVELES.
4. EN CASO DE AFECTAR TAPAS DE REGISTROS PLUVIALES, REJILLAS, SANITARIOS, AGUA POTABLE, ELÉCTRICOS, TELECOMUNICACIONES, ENTRE OTROS, SE DEBERÁ RE-NIVELAR A NIVEL DE PROYECTO SE DEBERÁ GARANTIZAR LAS PROFUNDIDADES MÍNIMAS CON BASE EN LAS ESPECIFICACIONES DE CADA ORGANISMO OPERADOR.
5. REALIZAR LIMPIEZA Y DESAZOLVE DE OBRAS PLUVIALES AFECTADAS POR PROYECTO. LA LIMPIEZA Y DESAZOLVE COMPRENDE LA LIMPIEZA EN LA SUPERFICIE E INTERIOR DE IMBORNALES (DE PISO, BANQUETA, COMBINADOS) Y CUALQUIER OBRA HIDRÁULICA COMPRENDIDA EN EL ÁREA DE PROYECTO.
6. LAS OBRAS PLUVIALES PROPUESTAS PERMITEN MITIGAR LOS EFECTOS QUE OCASIONAN LOS EVENTOS HIDROMETEOROLÓGICOS, NO OBSTANTE, NO SOLUCIONAN LA PROBLEMÁTICA EXISTENTE EN LA ZONA. POR LO TANTO, SE DEBERÁ REVISAR EL ESTUDIO HIDROLÓGICO E HIDRÁULICO.

REV FECHA COMENTARIOS

1 SEPTIEMBRE-23 PROYECTO GEOMETRICO

RESPONSABLE DE PROYECTO

DEPENDENCIA NORMATIVA

CLAVE

PUCG-
DEM- 01



NOMBRE DE PLANO

PLANO DE RETIROS Y
DEMOLICIONES

NOTA:

ESTE PROGRAMA ES DE CARÁCTER PÚBLICO, NO ES PATROCINADO, NI PROMOVIDO POR PARTIDO POLÍTICO ALGUNO Y SUS RECURSOS PROVIENEN DE LOS IMPUESTOS QUE PAGAN TODOS LOS CONTRIBUYENTES. ESTÁ PROHIBIDO EL USO DE ESTE PROGRAMA CON FINES POLÍTICOS, ELECTORALES, DE LUCRO Y OTROS DISTINTOS A LOS ESTABLECIDOS.



MOVILIDAD Y PLANEACIÓN URBANA
GABINETE DE GENERACIÓN DE NUEVOS ESPACIOS