


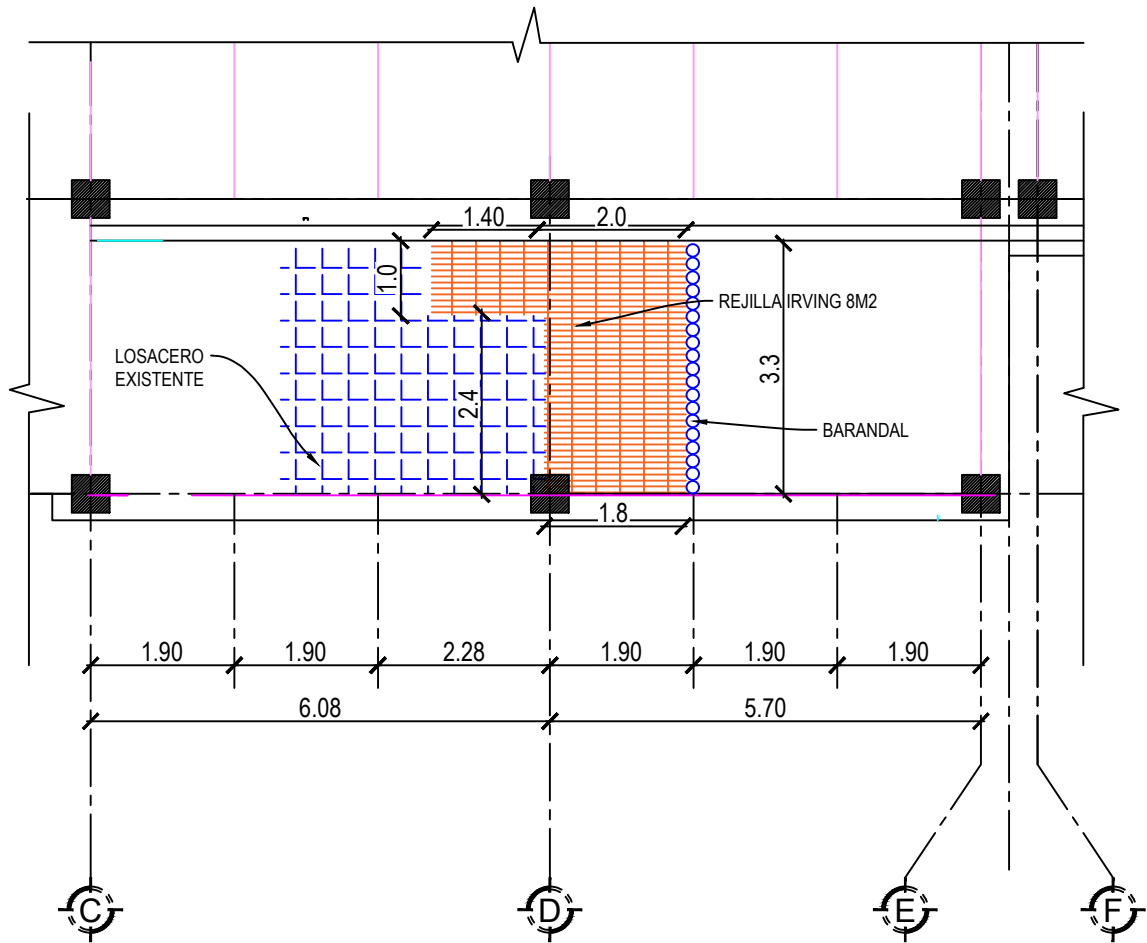

CUARTO DE MAQUINAS PISO ESC: 1:100

PLANTAS DE NIVEL 10
CUARTO DE MAQUINAS
ESCALA: 1:100

CATOLOGO DE CONCEPTOS			
CLAVE	DESCRIPCION	CANT.	UN.
02:01:04	BARANDAL FABRICADO A BASE DE PERFIL TUBULAR, EN LA PARTE SUPERIOR TUBO DE 1 1/2" DE DIAMETRO CED 40 SIN COSTURA A UNA ALTURA DE 1.10 MTS. CON SOPORTES VERTICALES DE TUBO DE 1" DE DIAMETRO @ METRO A EJES DE TUBO Y DOS PERFILES TUBULARES DE 1" DE FORMA HORIZONTAL, SOLDADOS A LA ESTRUCTURA DE ACERO. INCLUYE: SUMINISTRO, FABRICACION E INSTALACION, MATERIALES, HERRAMIENTA, EQUIPO A CUALQUIER ALTURA Y NIVEL, PINTURA, MANO DE OBRA Y TODO LO NECESARIO PARA SU CORRECTA EJECUCION. (VERIFICAR MEDIDAS EN OBRA ANTES DE SU FABRICACION) (VER DETALLE EN PLANOS).	4	ML
02:01:05	SUMINISTRO E INSTALACION DE REJILLA IRVING, CON DIMENSIONES DE 2 M. DE ANCHO, CON SOLERA DE CARGA 1/2" X 3" CON SUJETADOR TIPO SILLA Y MARCO CON ANGULO DE 3" CON ESPESOR DE 1/2" VER PLANO. CON SOLERA DE REMATE EN LOS DOS EXTREMOS ANGULOS SIMILARES, ANCLAS. INCLUYE: MATERIALES, AGUJEROS, TALADRADOS, PLACAS, PLACAS DE APOYOS, SOLDADURA PARA PLACAS (SMAW), EQUIPO DE CORTE, MÁQUINAS DE SOLDAR, MANIOBRAS, LIMPIEZA DE LA ESTRUCTURA, PINTURA ANTICORROSIVA, Y DOS MANOS DE PINTURA EPOXICA, ANDAMIAJE, GRUAS, MANO DE OBRA, EQUIPOS PARA TALADRAR Y TODO LO NECESARIO PARA SU CORRECTA INSTALACION.	8	M2



EL GOBIERNO DEL
NUEVO
NUEVO LEÓN

DEPENDENCIA NORMATIVA



TESORERÍA
HABERES DE
NUEVO LEÓN

PROYECTO

TESORERÍA PISO 10

MUNICIPIO DE MONTERREY, N.L.

NOMENCLATURA

NPT

NB

NSLE

NILE

NSLA

NILA

NJ

NC

NP

NIVEL DE PISO TERMINADO

NIVEL DE BAQUETA

NIVEL SUPERIOR DE LOSA DE ENTREPISO

NIVEL INFERIOR DE LOSA DE ENTREPISO

NIVEL SUPERIOR DE LOSA DE AZOTEA

NIVEL INFERIOR DE LOSA DE AZOTEA

NIVEL DE JARDÍN

NIVEL DE CALLE

NIVEL DE PRETIL

SIMBOLOGÍA GENERAL



CAMBIO DE NIVEL



EJE



NIVEL DE PISO TERMINADO (PLANTA)



NIVEL DE PISO TERMINADO (ELEVACIÓN)



ETIQUETA DE ELEVACION EXTERIOR



SECCIÓN GENERAL

NOTAS GENERALES

- TODAS LAS ACOTACIONES Y NIVELES EN METROS.
- LA PLANTA ARQUITECTÓNICA PASE SOBRE TODAS LAS PLANTAS.
- ESTE PLANO DEBERÁ VERIFICARSE CON LOS CORRESPONDIENTES DE INSTALACIONES Y ESTRUCTURALES. CUALQUIER DISCREPANCIA DEBERÁ CONSULTARSE CON LA DIRECCIÓN DE OBRA.
- EL CONTRATISTA RECTIFICARÁ EN EL LUGAR DE LA OBRA, ANTES DE EJECUTAR LAS DIMENSIONES Y NIVELES INDICADOS EN ESTE PLANO, DEBIENDO SOMETER A LA DIRECCIÓN DE OBRA CUALQUIER DIFERENCIA QUE HUBIERE.
- EL CONSTRUCTOR DE OBRA DEBERÁ VERIFICAR CONTINUAMENTE QUE LOS PLANOS ESTÉN ACTUALIZADOS Y ASEGURAR LA CORRECTA COORDINACIÓN CON LAS OTRAS ACTIVIDADES DE LA OBRA.

REV FECHA COMENTARIOS

0

28/02/2024

PARA CONSTRUIR

RESPONSABLE DE PROYECTO

ELABORÓ: L.E.S.G.

REVISÓ: A.G.G.

APROBÓ: M.N.C.G.

DEPENDENCIA NORMATIVA

CLAVE

TES-MAQ-1

NORTE



NOMBRE DE PLANO

PLANO DE CUARTO DE MAQUINAS 1/2

NOTA:

ESTE PROGRAMA ES DE CARÁCTER PÚBLICO, NO ES PATROCINADO, NI PROMOVIDO POR PARTIDO POLÍTICO ALGUNO Y SUS RECURSOS PROVIENEN DE LOS IMPUESTOS QUE PAGAN TODOS LOS CONTRIBUYENTES. ESTÁ PROHIBIDO EL USO DE ESTE PROGRAMA CON FINES POLÍTICOS, ELECTORALES, DE LUCRO Y OTROS DISTINTOS A LOS ESTABLECIDOS.



MOVILIDAD Y PLANEACIÓN URBANA
GABINETE DE GOBERNACIÓN
DE RIQUEZA SOSTENIBLE