



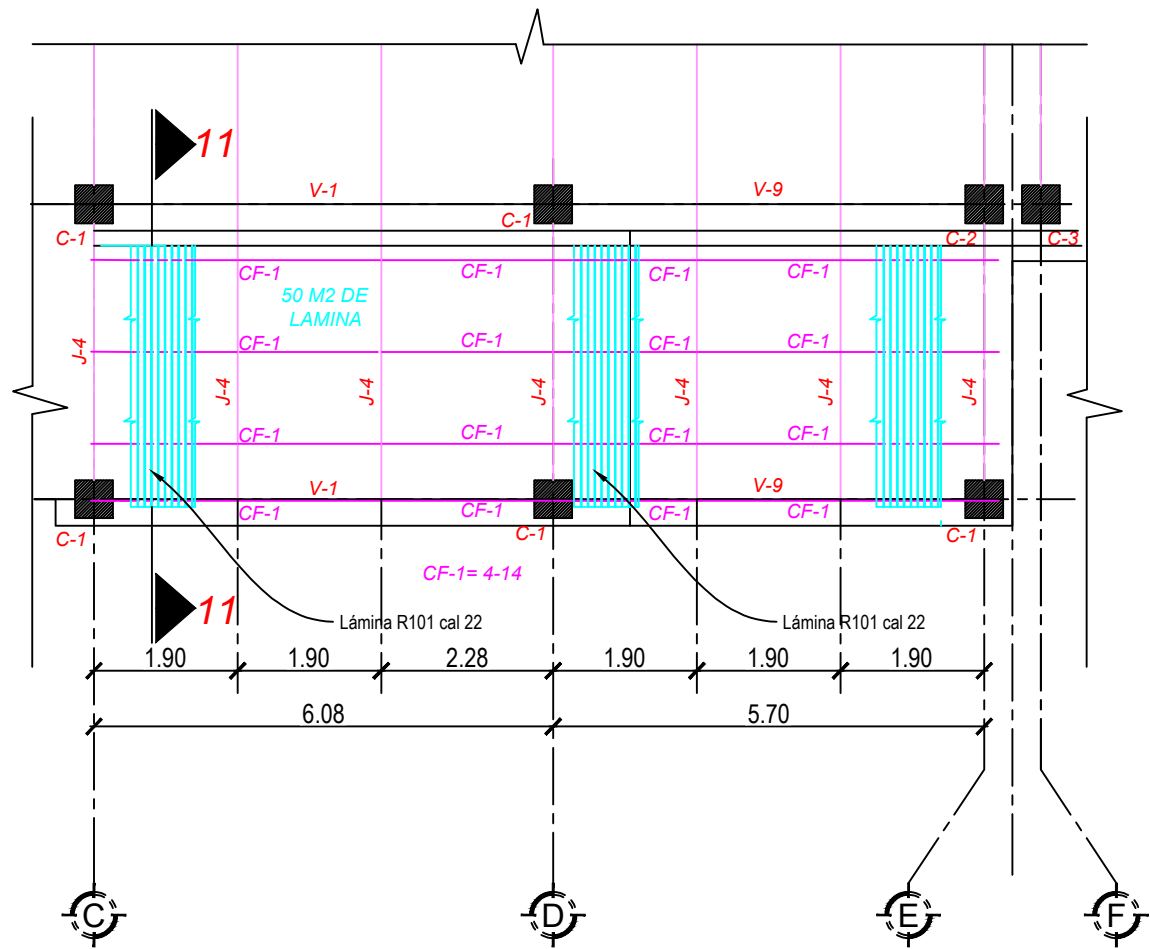

AZOTEA ESC: 1:100

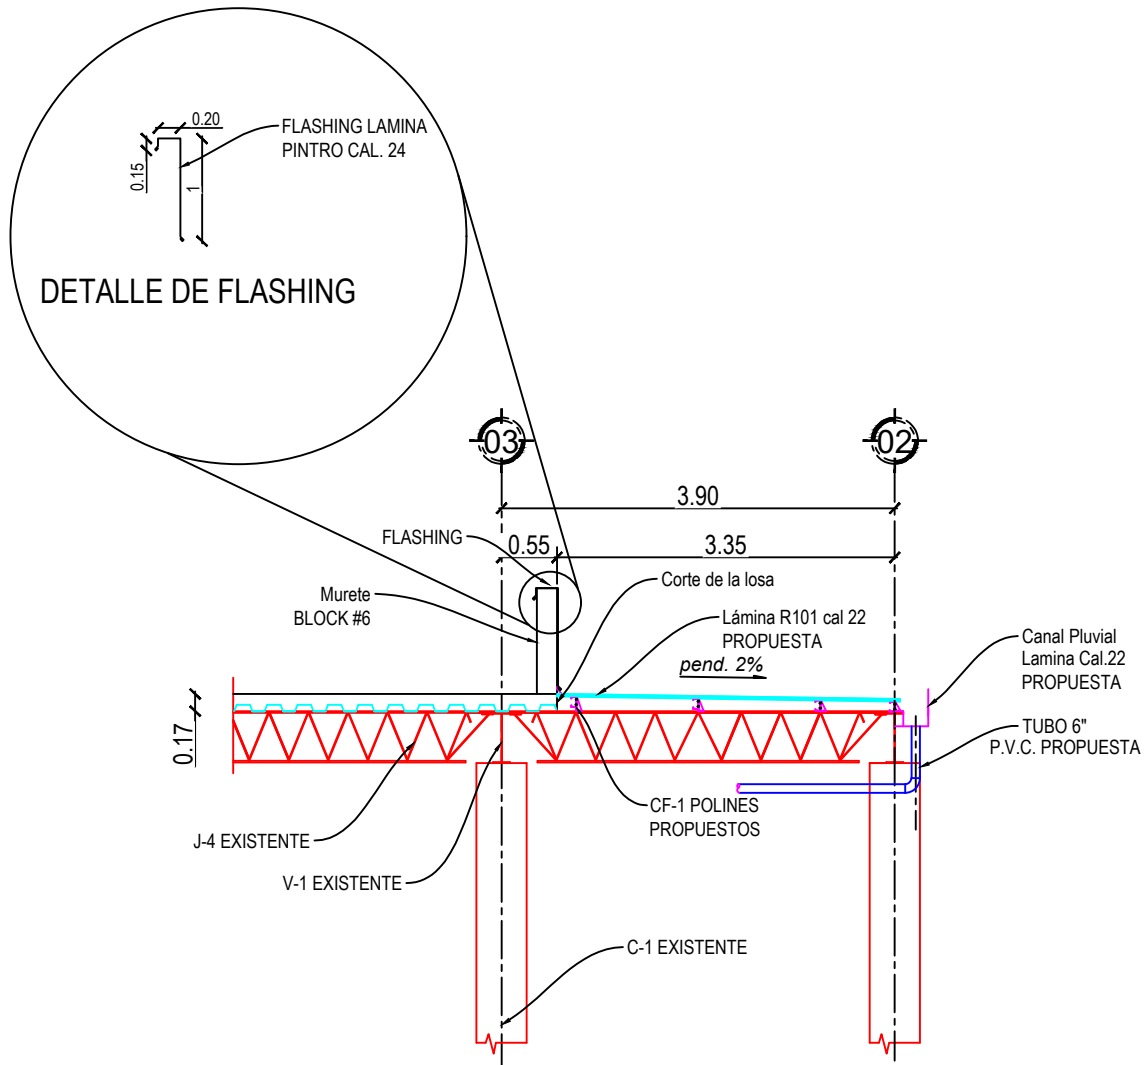

CORTE - DETALLE DE ESTRUCTURA EN LOSA

CATOLOGO DE CONCEPTOS			
CLAVE	DESCRIPCION	CANT.	UN.
2.01.01	SUMINISTRO, FABRICACIÓN Y COLOCACION DE ESTRUCTURAS METÁLICAS A BASE DE PERFILES ESTRUCTURALES CF CERTIFICADO DE ACUERDO PLANOS, (CONSIDERAR LOS DESCALIBRES DE MATERIAL Y SOLDADURAS. EL VOLUMEN MEDIDO ES "PESO PLANO"). INCLUYE: CORTES, AGUJEROS, TALADRADOS, PLACAS, PLACAS DE APOYOS, ATIEZADORES SOLDADURA PARA PLACAS (SMAW), EQUIPO DE CORTE, MÁQUINAS DE SOLDAR, MANIOBRAS, LIMPIEZA DE LA ESTRUCTURA, PINTURA ANTICORROSIVA, Y DOS MANOS DE PINTURA EPOXICA, ANDAMIAJE, GRUAS, MANO DE OBRA, EQUIPOS PARA TALADRAR Y TODO LO NECESARIO PARA SU CORRECTA INSTALACION.	247	KG
02:01:02	LOSACERO CONSTRUIDA A BASE DE LÁMINA LOSACERO DECK 25 CALIBRE 22 DE 6.35CMS. DE SECCIÓN GALVANIZADA PINTADA CON POLIÉSTER SILICONIZADO. CAPA DE COMPRESIÓN DE 10 CMS. A BASE DE CONCRETO FC=250 KG/CM2 ARMADA CON MALLA ELECTROSOLDADA 6-6/6-6, CONECTORES NELSON PARA ANCLAJE.	50	M2
2:1:03	SUMINISTRO Y COLOCACION DE FLASHING DE LAMINA PINTRO O SIMILAR LISA CALIBRE 22 COLOR BLANCO, EN CUBIERTA SUPERIOR Y ESQUINAS (VER DETALLE EN PLANOS). INCLUYE: MATERIAL, EQUIPO, HERRAMIENTA, TRASLAPES, MANO DE OBRA Y TODO LO NECESARIO PARA SU CORRECTA COLOCACION.	165	ML

PLANTAS DE NIVEL 10
CUARTO DE MAQUINAS
ESCALA: 1:100

EL GOBIERNO DEL
NUEVO LEÓN

DEPENDENCIA NORMATIVA

PROYECTO

TESORERÍA PISO 10

MUNICIPIO DE MONTERREY, N.L.

NOMENCLATURA

NPT	NIVEL DE PISO TERMINADO
NB	NIVEL DE BAQUETA
NSLE	NIVEL SUPERIOR DE LOSA DE ENTREPISO
NILE	NIVEL INFERIOR DE LOSA DE ENTREPISO
NSLA	NIVEL SUPERIOR DE LOSA DE AZOTEA
NILA	NIVEL INFERIOR DE LOSA DE AZOTEA
NJ	NIVEL DE JARDÍN
NC	NIVEL DE CALLE
NP	NIVEL DE PRETIL

SIMBOLOGÍA GENERAL

	CAMBIO DE NIVEL
	EJE
	NIVEL DE PISO TERMINADO (PLANTA)
	NIVEL DE PISO TERMINADO (ELEVACIÓN)
	ETIQUETA DE ELEVACION EXTERIOR
	SECCIÓN GENERAL

NOTAS GENERALES

- TODAS LAS ACOTACIONES Y NIVELES EN METROS.
- LA PLANTA ARQUITECTÓNICA RIGE SOBRE TODAS LAS PLANTAS.
- ESTE PLANO DEBERÁ VERIFICARSE CON LOS CORRESPONDIENTES DE INSTALACIONES Y ESTRUCTURALES. CUALQUIER DISCREPANCIA DEBERÁ CONSULTARSE CON LA DIRECCIÓN DE OBRA.
- EL CONTRATISTA RECEPTORA EN EL LUGAR DE LA OBRA, ANTES DE EJECUTAR LAS DIMENSIONES Y NIVELES INDICADOS EN ESTE PLANO, DEBIENDO SOMETER A LA DIRECCIÓN DE OBRA CUALQUIER DIFERENCIA QUE HUBIERE.
- EL CONSTRUCTOR DE OBRA DEBERÁ VERIFICAR CONTINUAMENTE QUE LOS PLANOS ESTÉN ACTUALIZADOS Y ASEGURAR LA CORRECTA COORDINACIÓN CON LAS OTRAS ACTIVIDADES DE LA OBRA.

REV.	FECHA	COMENTARIOS
0	28/02/2024	PARA CONSTRUIR

RESPONSABLE DE PROYECTO

ELABORÓ: L.E.S.G.

REVISÓ: A.G.G.

APROBÓ: M.N.C.G.

DEPENDENCIA NORMATIVA

CLAVE	NORTE
TES-MAQ-2	

NOMBRE DE PLANO

PLANO DE CUARTO DE MAQUINAS 2/2

NOTA:

ESTE PROGRAMA ES DE CARÁCTER PÚBLICO, NO ES PATROCINADO, NI PROMOVIDO POR PARTIDO POLÍTICO ALGUNO Y SUS RECURSOS PROVIENEN DE LOS IMPUESTOS QUE PAGAN TODOS LOS CONTRIBUYENTES. ESTÁ PROHIBIDO EL USO DE ESTE PROGRAMA CON FINES POLÍTICOS, ELECTORALES, DE LUCRO Y OTROS DISTINTOS A LOS ESTABLECIDOS.

MOVILIDAD Y PLANEACIÓN URBANA

GOBIERNO DE NUEVO LEÓN