



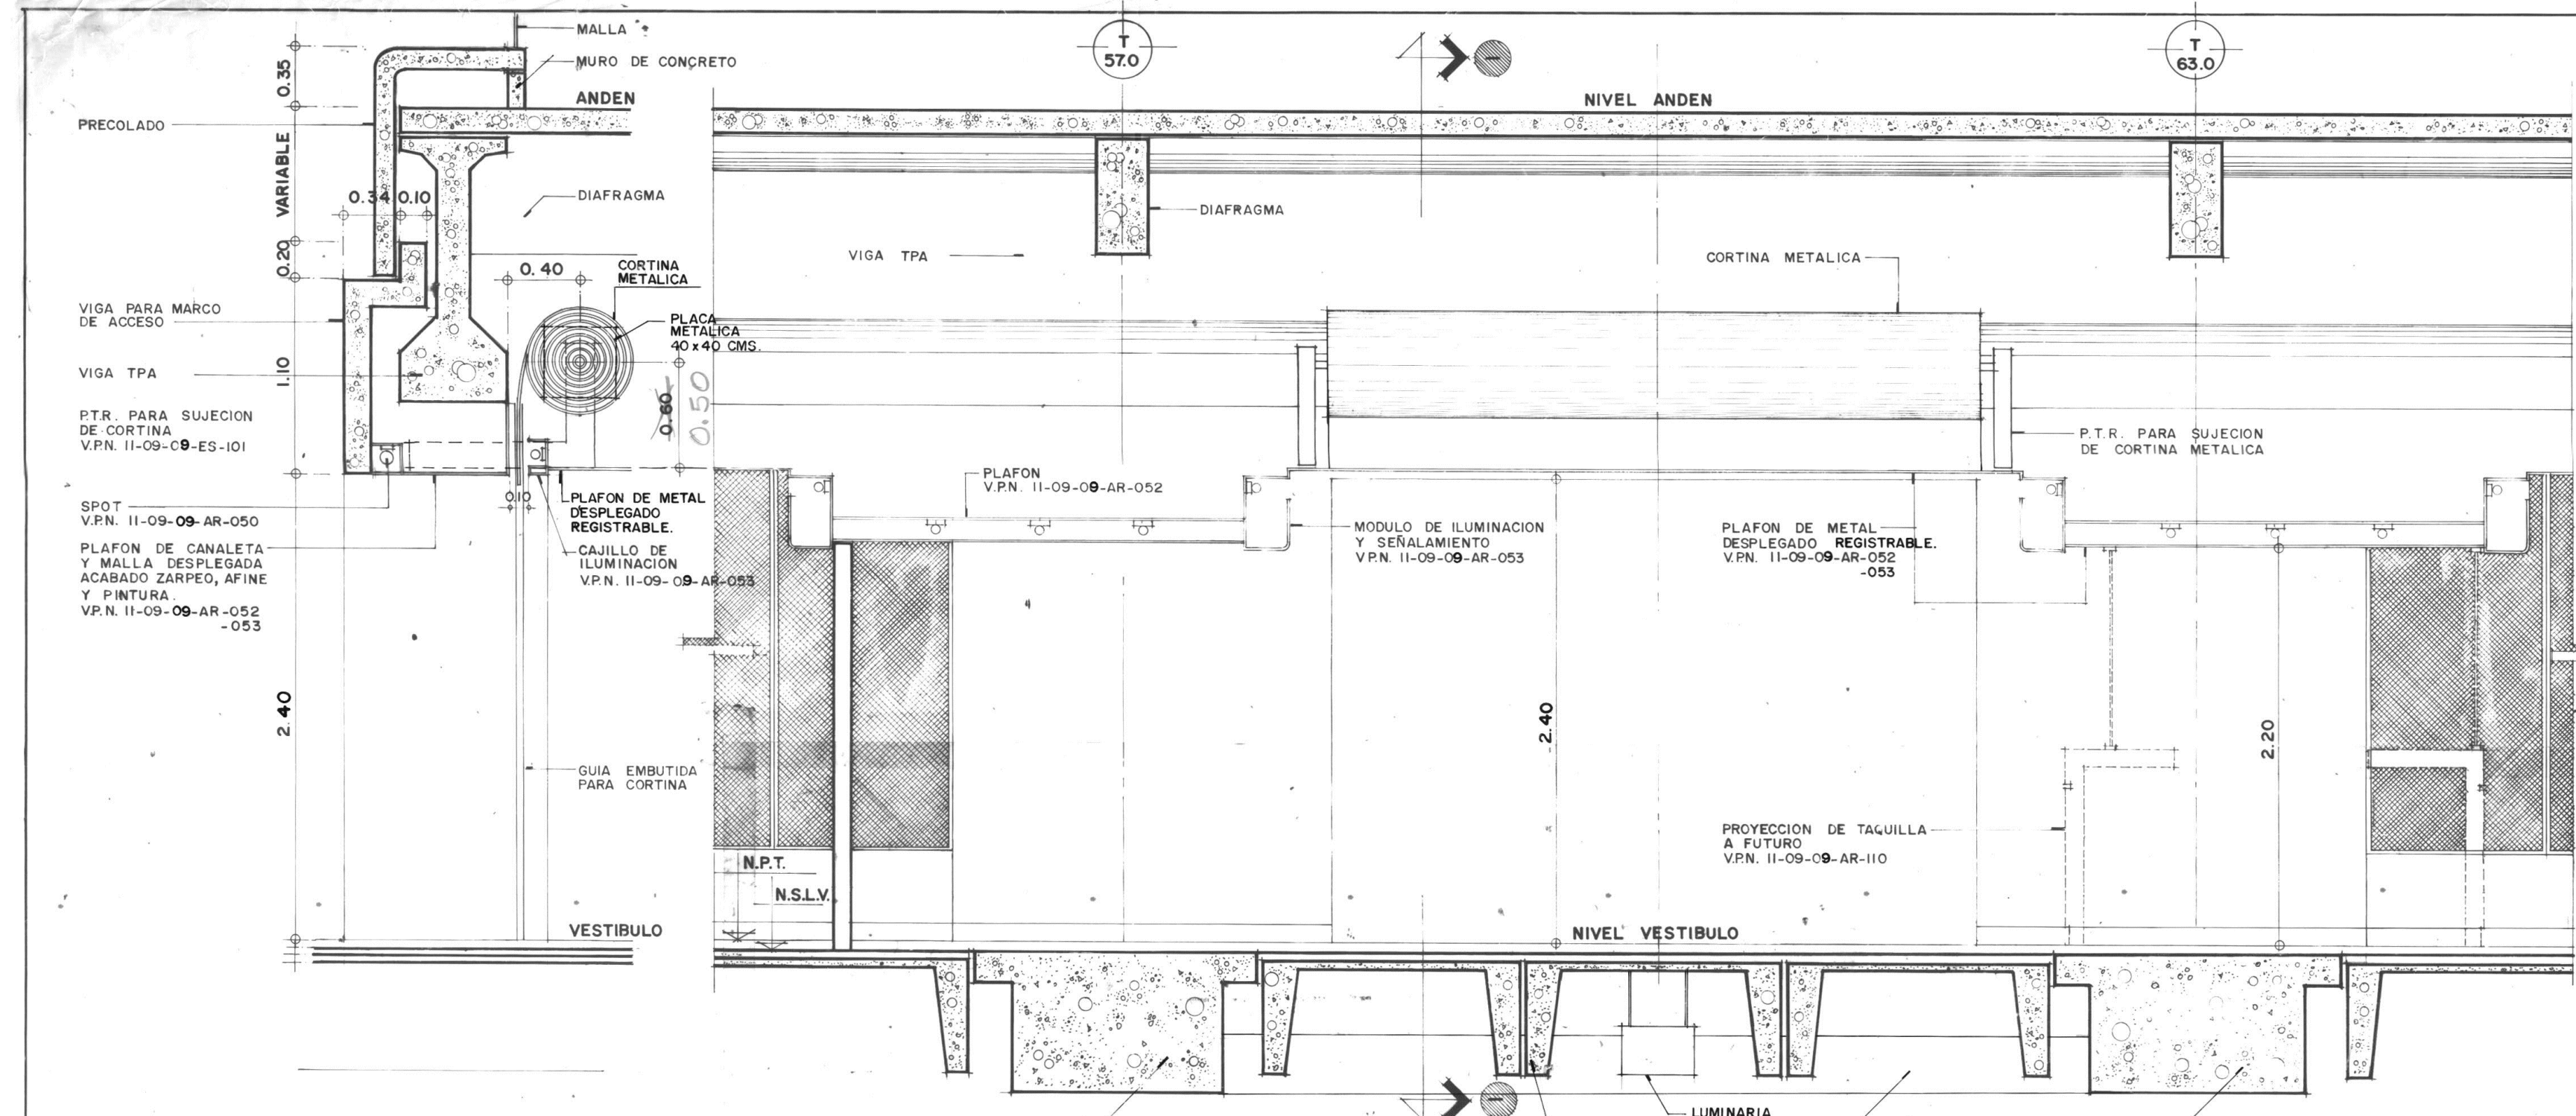


CORTE I-I
ESC. 1:25


CORTE ELEVACION C-C
ESC. 1:25

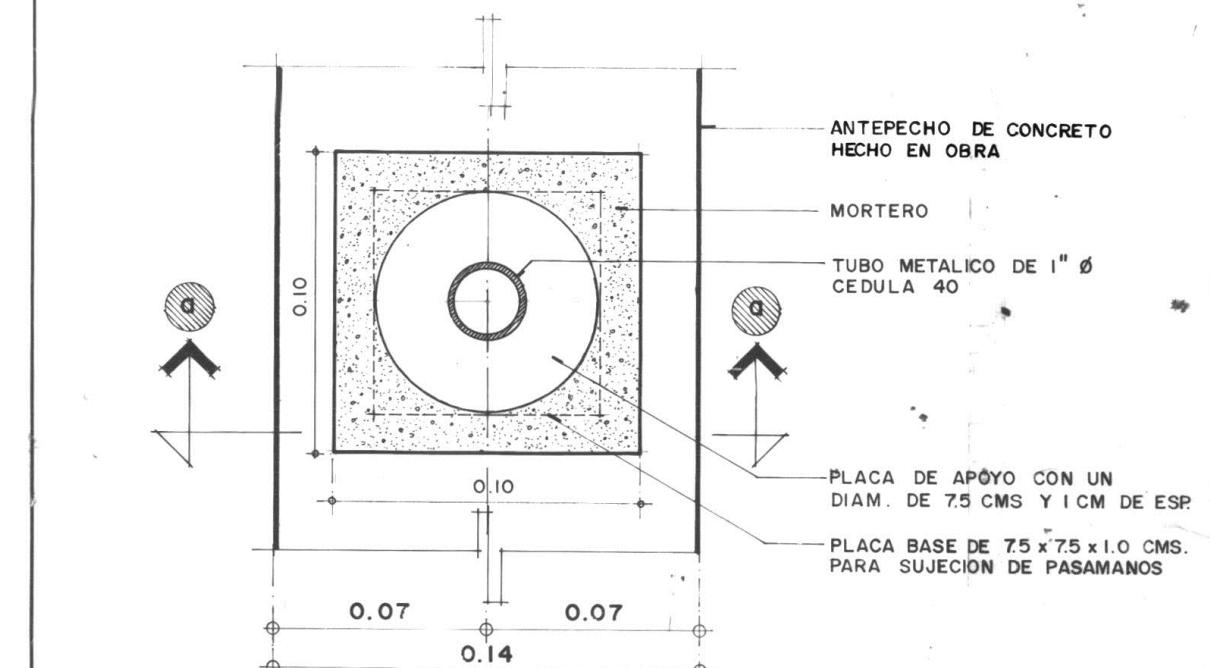


DETALLE 2 (APOYO PASAMANOS)
ESC. 1:2

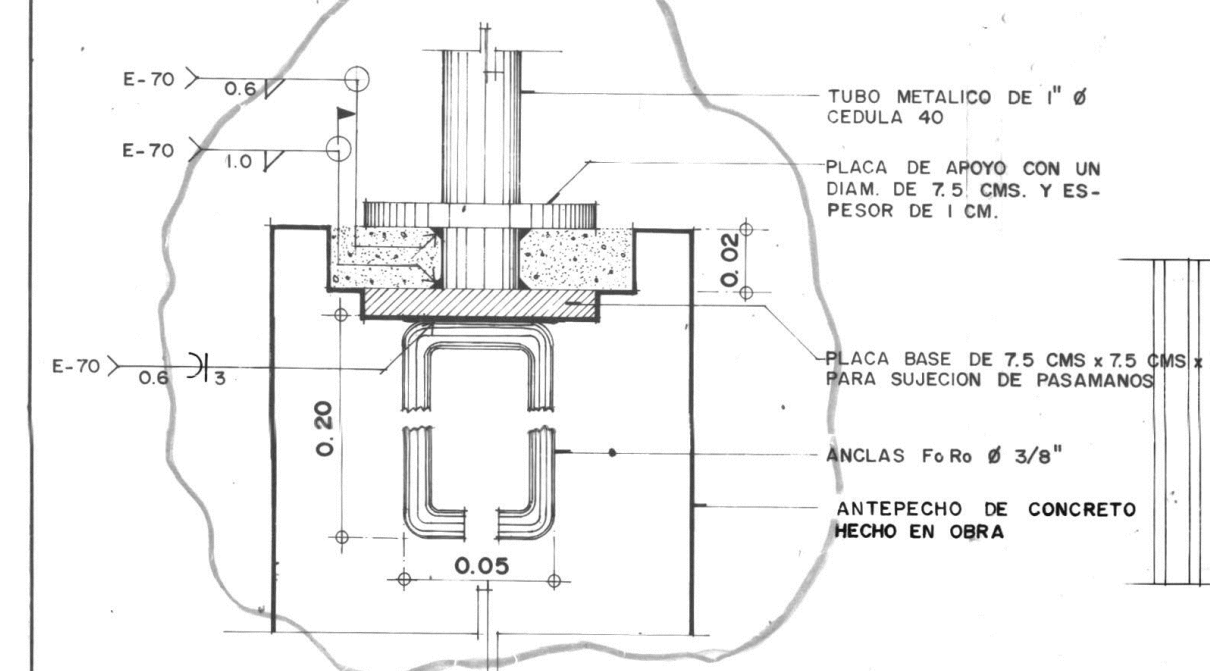


CORTE a-a
ESC. 1:2

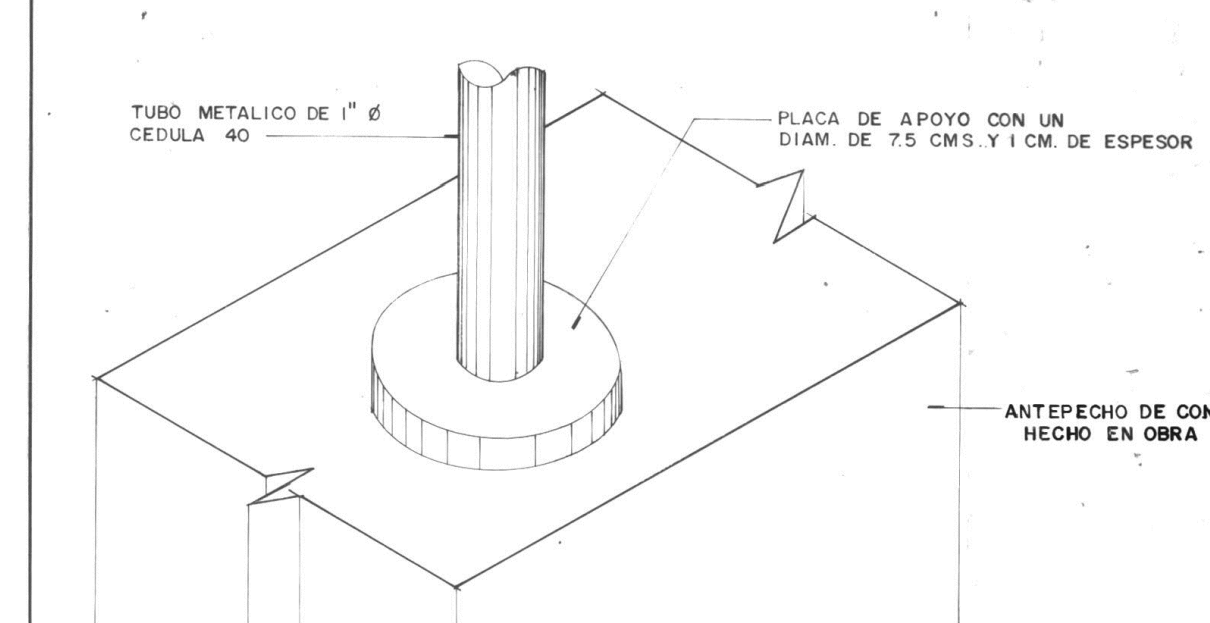

ISOMETRICO DE APOYO
ESC. 1:2

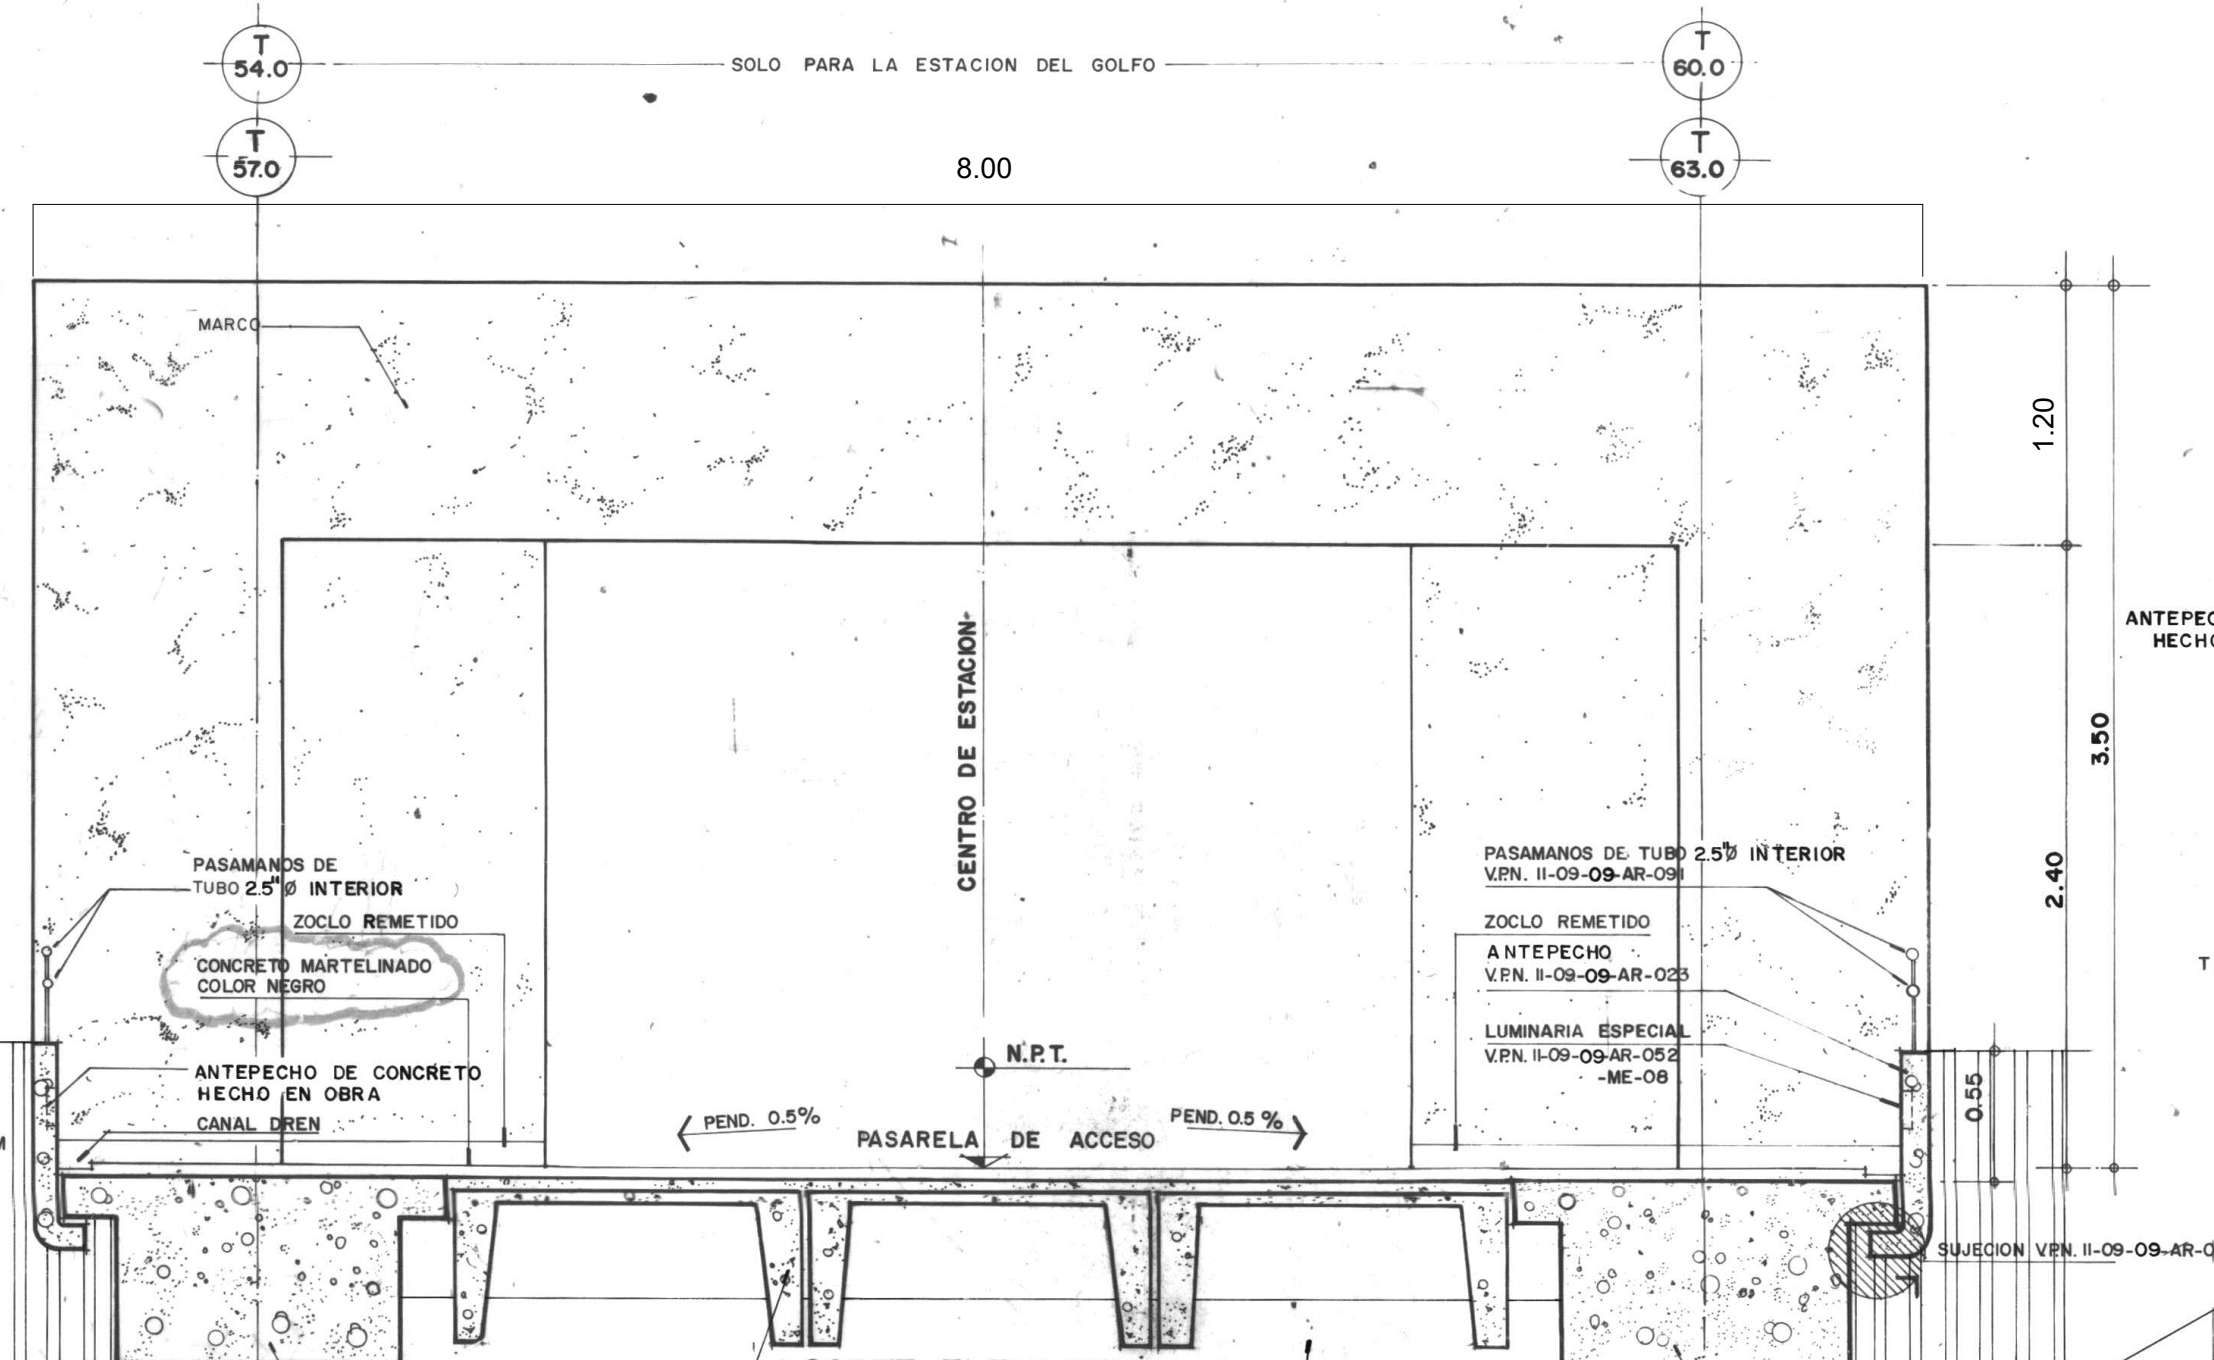


CORTE ELEVACION A-A
ESC. 1:25

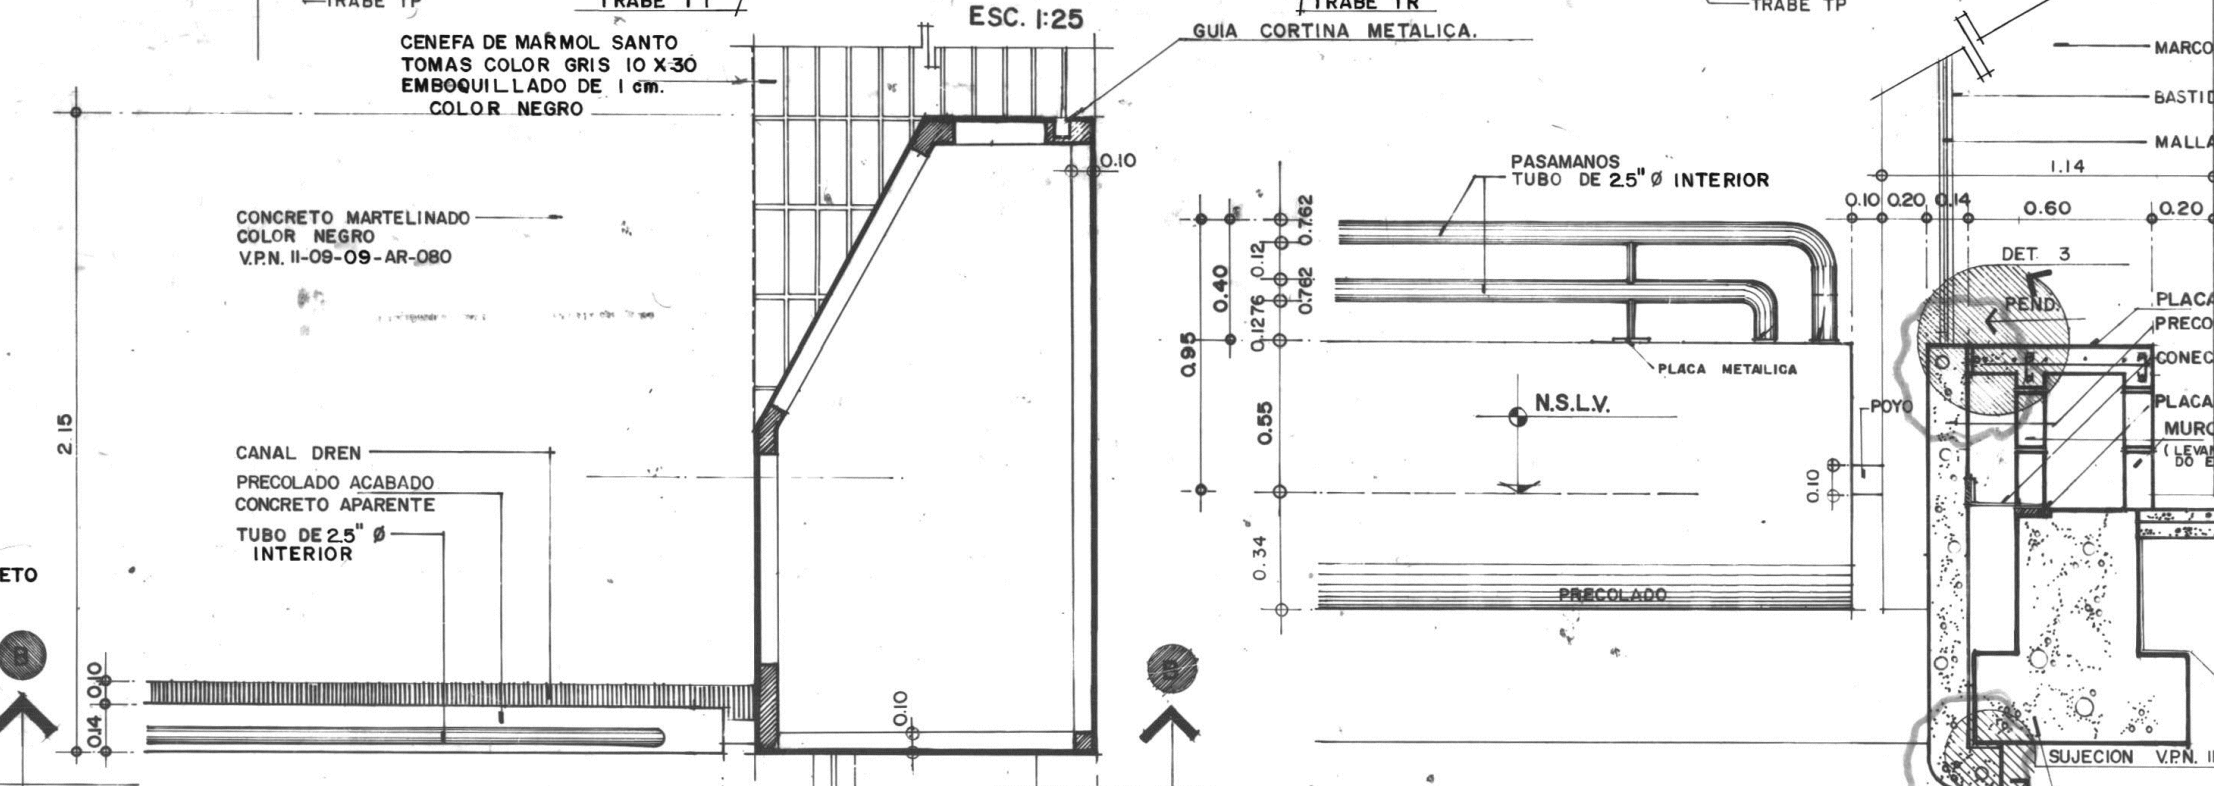


DETALLE 1
ESC. 1:20

NOTAS:
1.- TODAS LAS COTAS ESTAN EN METROS EXCEPTO DONDE SE INDIQUE OTRA UNIDAD.
2.- EN CASO DE DIFERENCIA ENTRE MEDIDAS DE ESCALA Y COTAS, RESPETENSE ESTAS ULTIMAS.
3.- TODAS LAS MEDIDAS SE VERIFICARAN EN OBRA.


PLANOS DE REFERENCIA		REVISIONES		REVISION CRUZADA	
No. PLANO	DESCRIPCION	No. POR	FECHA	REVISO	APROBO
11-09-09-AR-004	PLANTA DE PASARELAS	A	20/02/89	J.L.M.	A.C.M.
11-09-09-AR-023	DETALLE DE PRECOLADOS	B	20/03/89	J.L.M.	A.C.M.
11-09-09-AR-030	DESPLANTE DE MUROS VESTIBULO	C	20/03/89	J.L.M.	A.C.M.
11-09-09-ES-102	ESTRUCTURA DEL VESTIBULO, ARREGLO GENERAL	D	14/06/89	J.L.M.	A.C.M.
11-09-09-ES-103	LOSA DE VESTIBULO				
11-09-09-AR-080	ACABADOS PLANTA VESTIBULO				

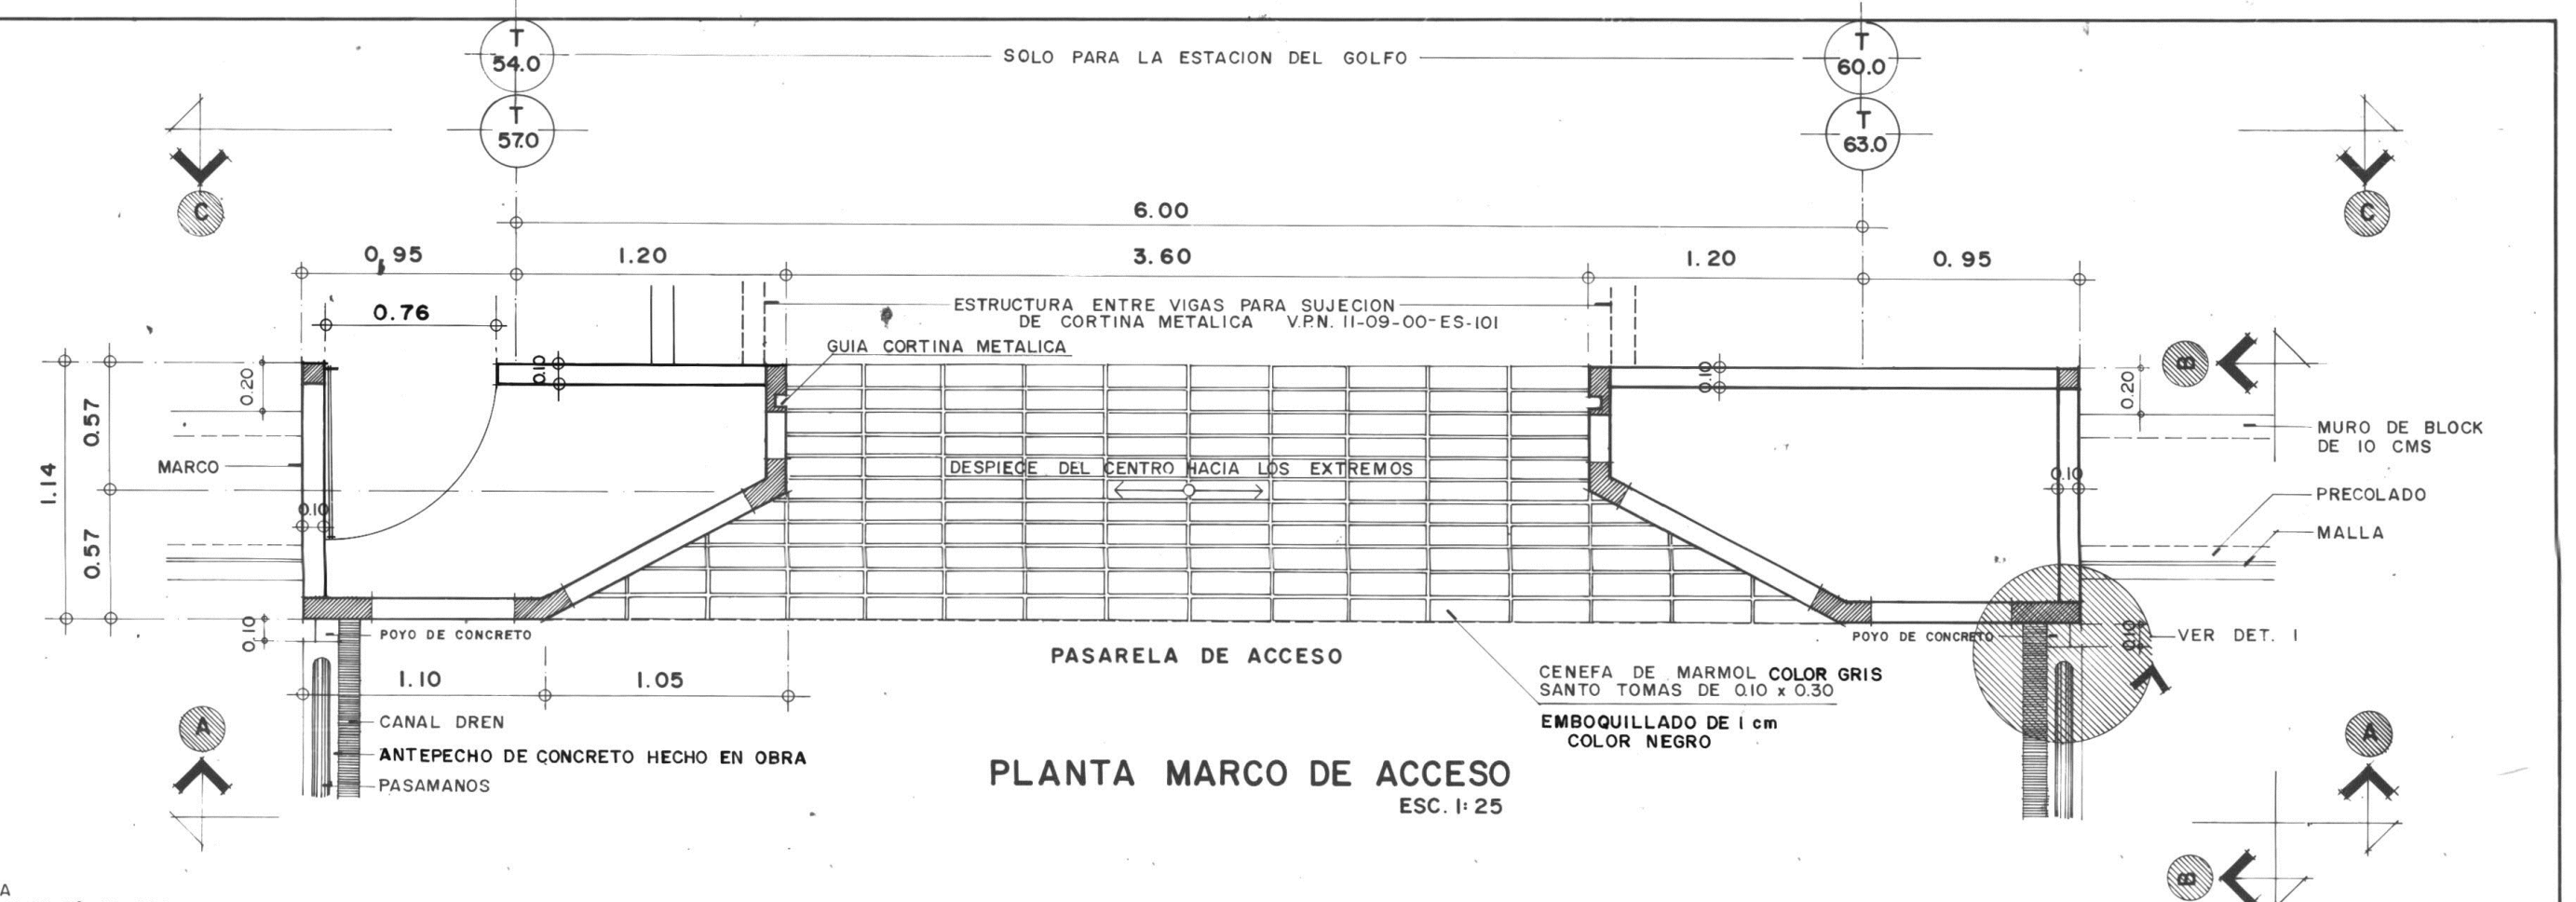

PLANTA MARCO DE ACCESO
ESC. 1:25

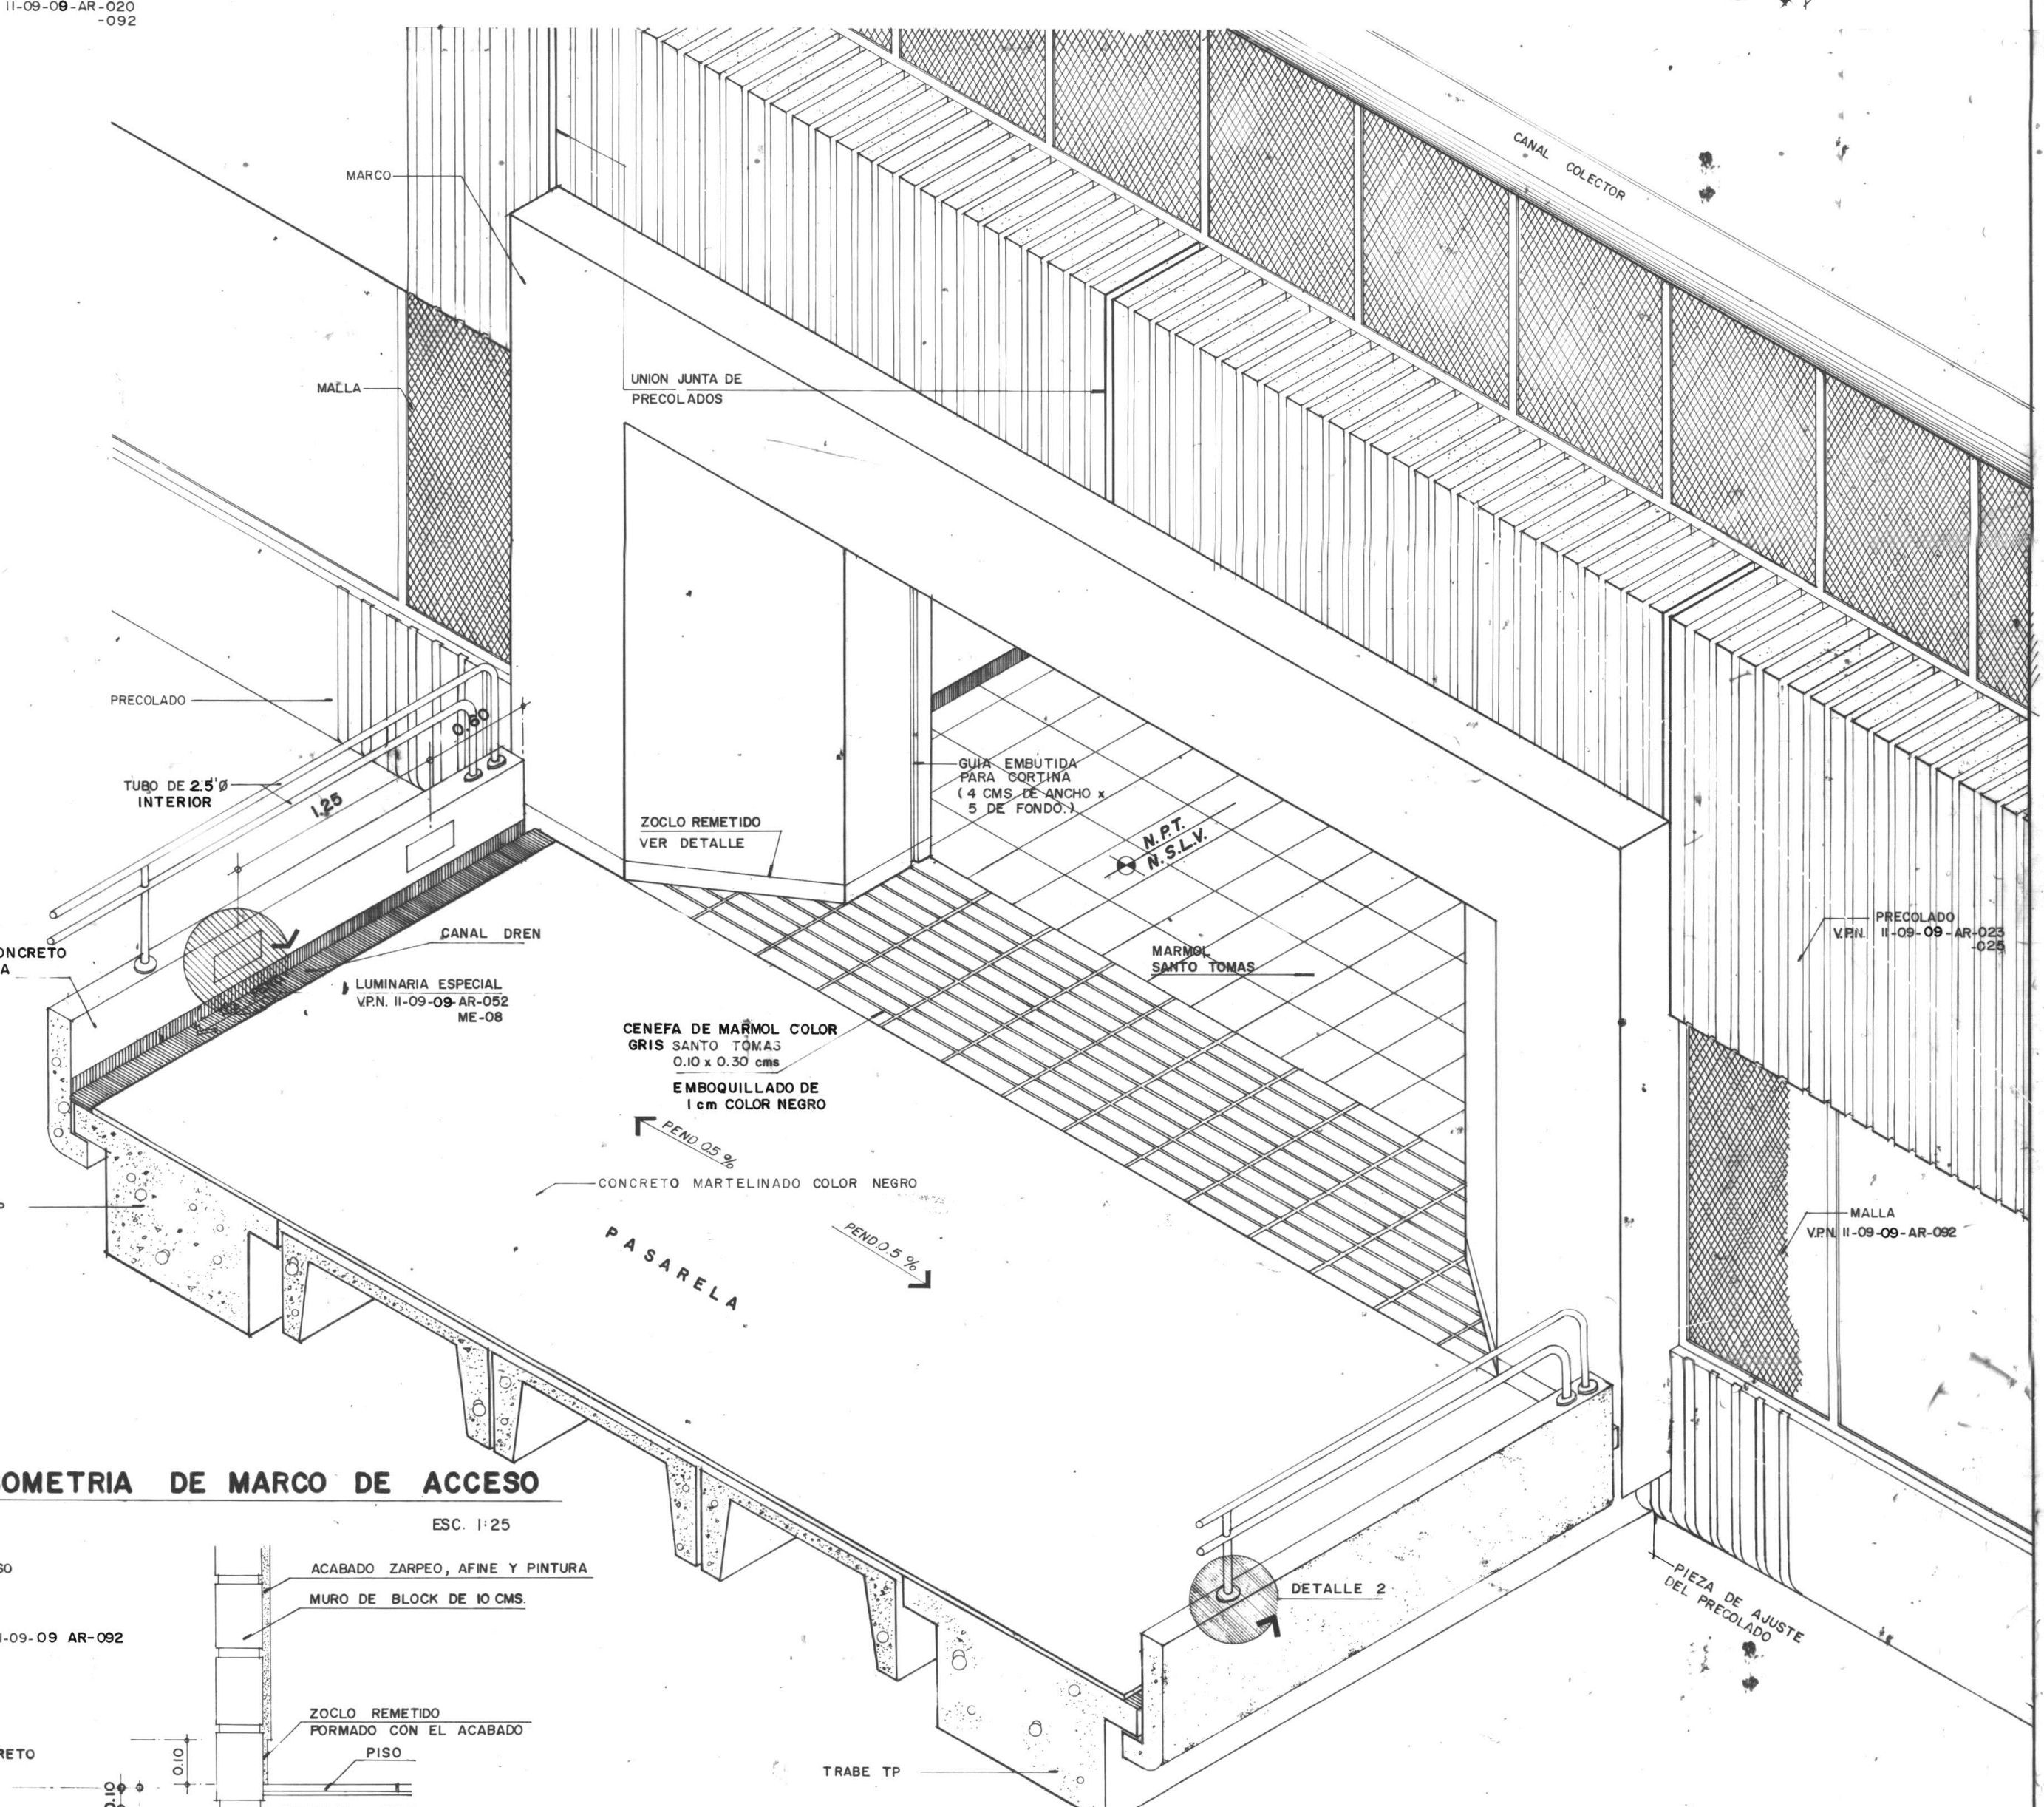

ISOMETRIA DE MARCO DE ACCESO
ESC. 1:25

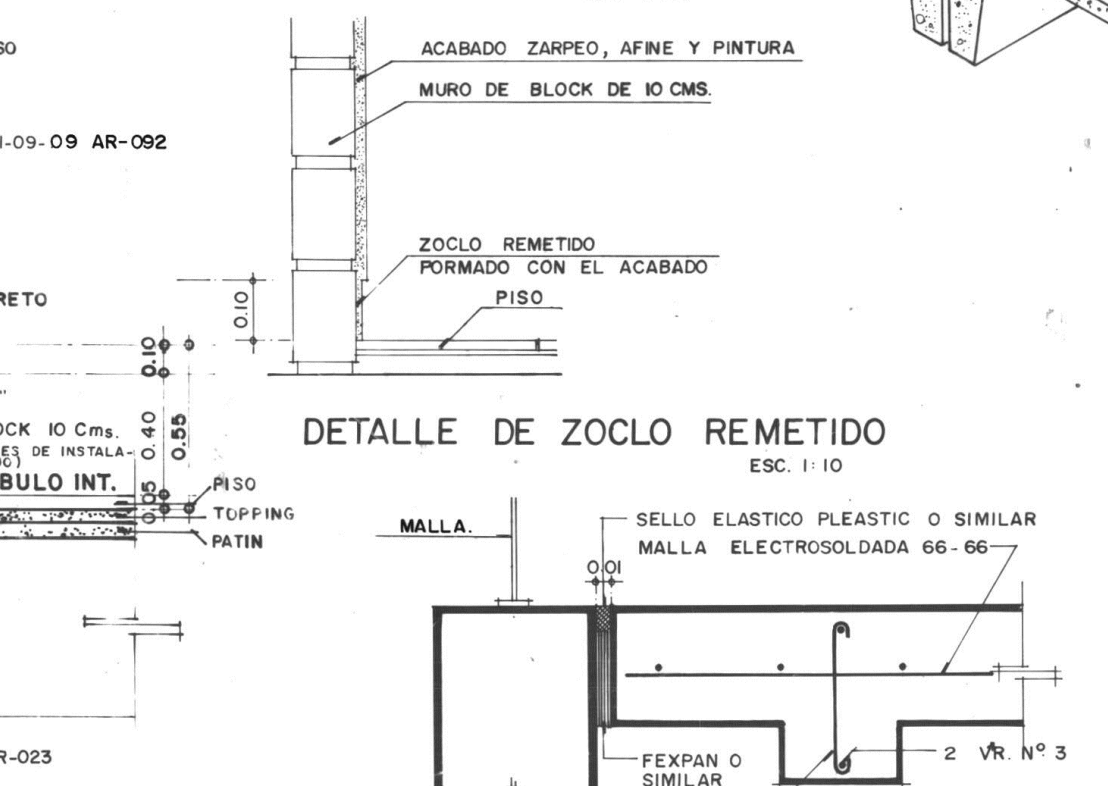

DETALLE 3
ESC. 1:20

GOBIERNO DEL ESTADO DE NUEVO LEON

CONSTRUMETRO
MONTERREY, S.A. DE C.V.

INGENIERIA Y CONSTRUCCION

METROREY

APROBACION POR EL CLIENTE
ING. DAVID GARCIA B. 8/NOV/89

APROBADO POR
ING. ROLANDO VALLE F. 20/FEB/89

DISEÑO: J.L.M. 20/FEB/89
REVISO: J.L.M. 20/FEB/89
APROBO: A.C.M. 20/FEB/89

DET. I MARCO DE ACCESO Y PASARELA
ESTACION DE PASO TIPICA CENTRAL

ESCALA: INDICADA
DIBUJO ELABORADO EN CONSTRUCCION

ACOTACIONES: Mts.
No. PLANO 11-09-09-AR-070

REV. EDIC. 0