



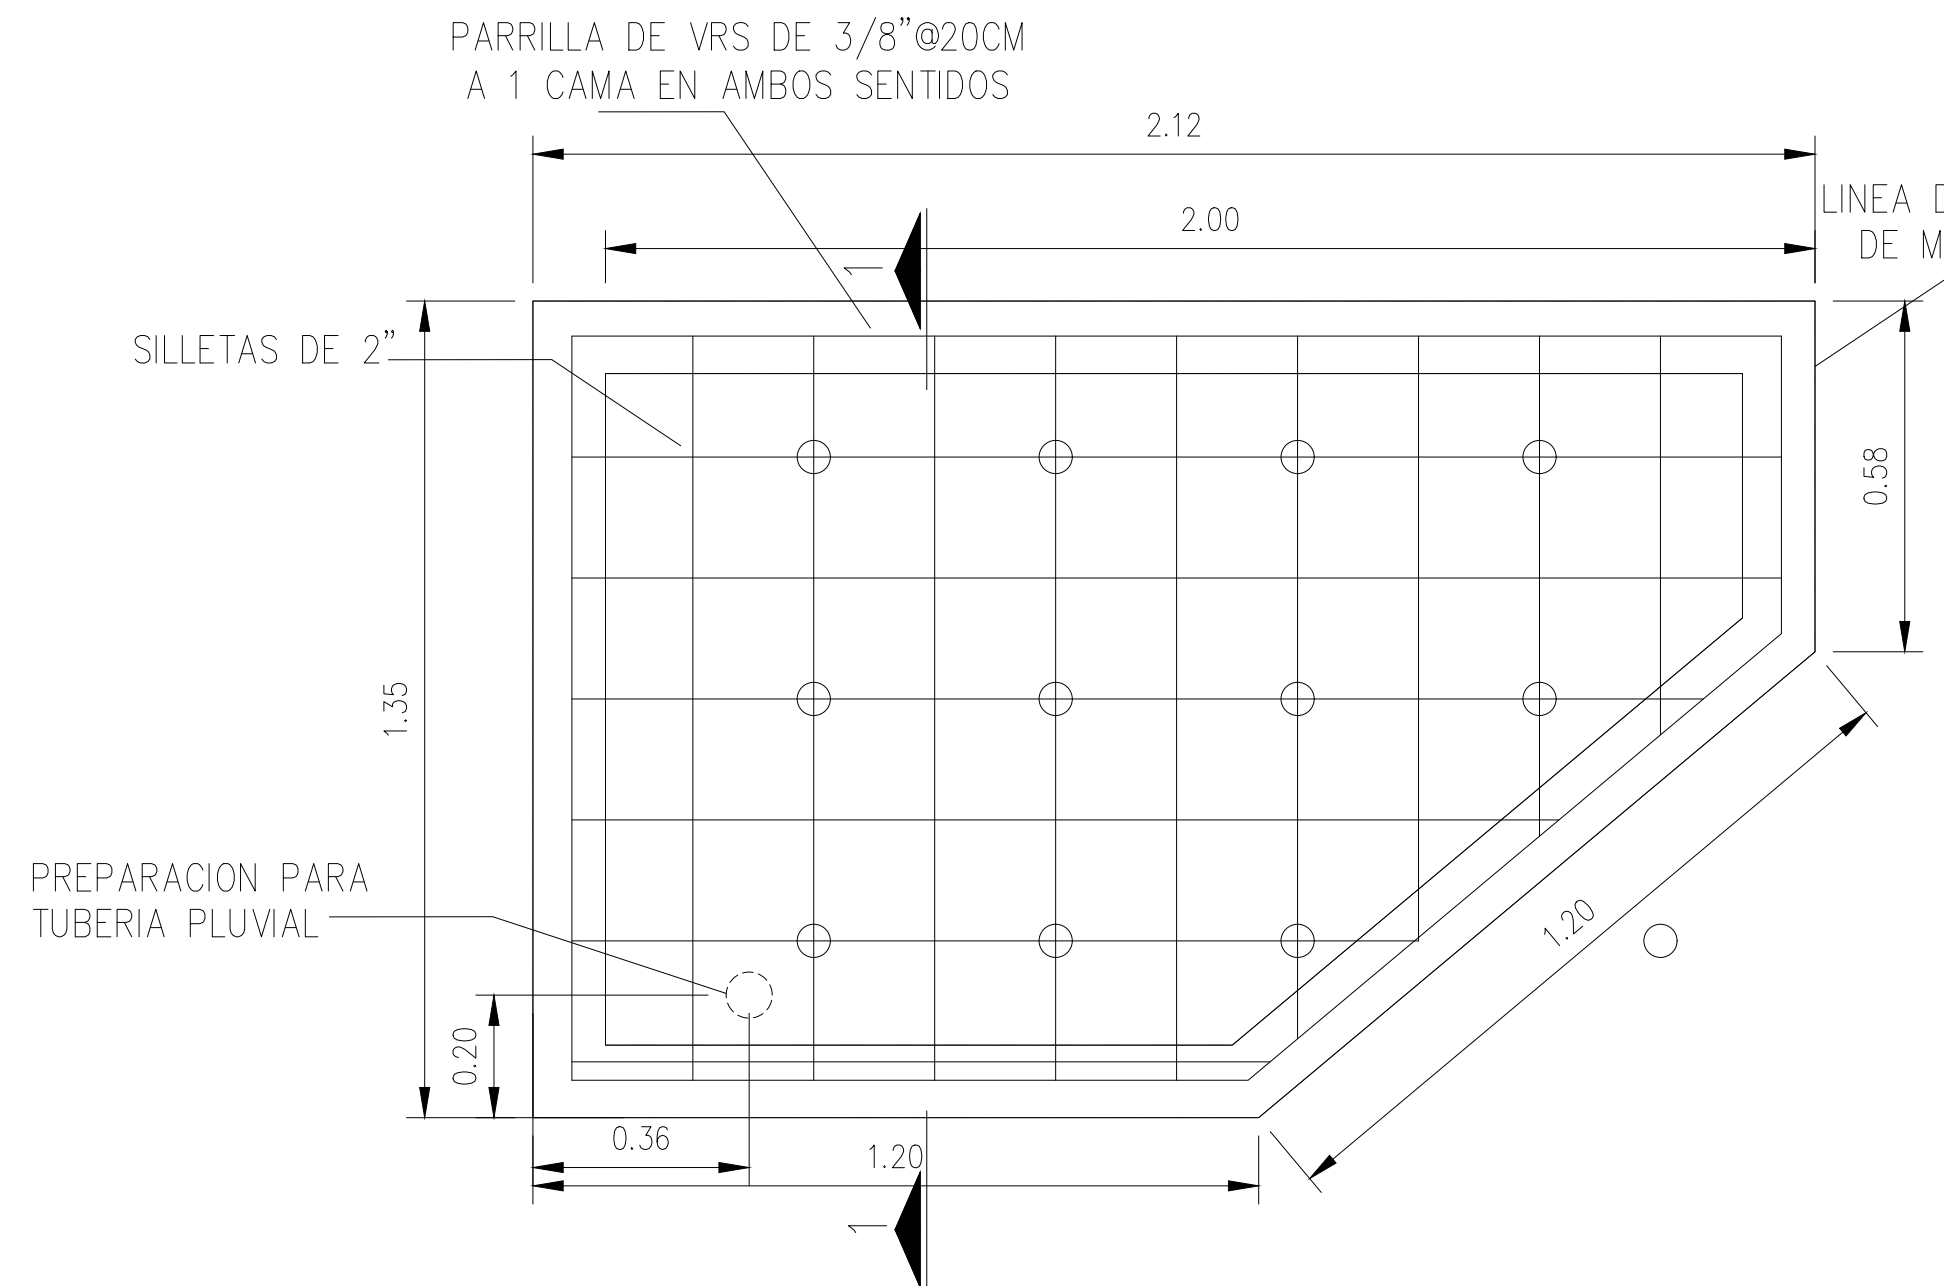

ARMADO DE LOSA DE CTO. DE LIMPIEZA

NIVEL VESTIBULO ESC : 1:1

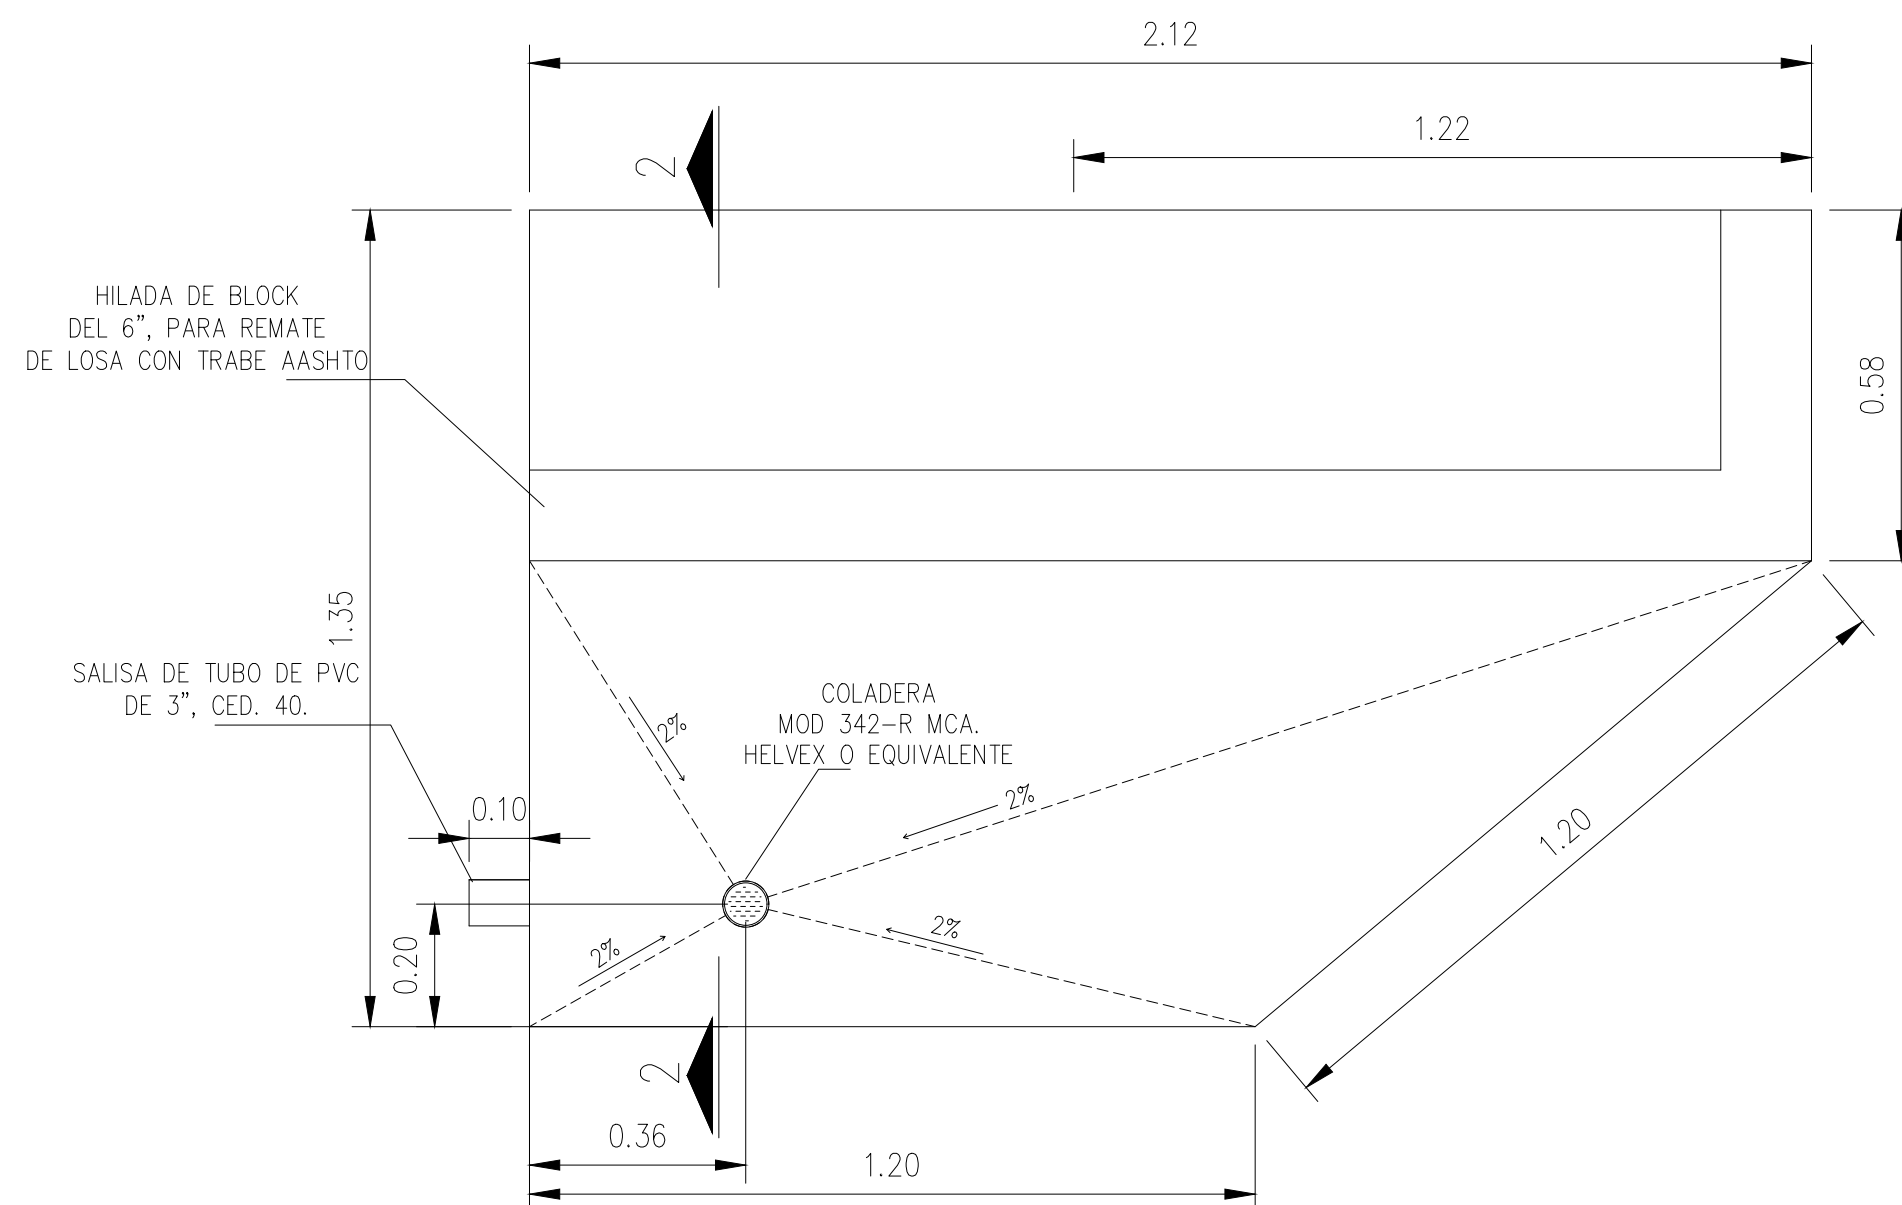


PLANTA DE BAJANTE PLUVIAL

NIVEL VESTIBULO ESC : 1:1


NOTAS:

- 1.-AREA DE LOSA POR EXTERIOR 2.50 M2.
- 2.-AREA DE LOSA POR INTERIOR 1.78 M2.
- 3.-TERMINACION DE LOSA EN ACABADO APARENTE IMPERMEABILIZADA CON FESTER ACRILICO FIBRADO DE ALTO DESEMPEÑO DE 12 AÑOS DE GARANTIA COLOR BLANCO.
- 4.-SERA TOTAL RESPONSABILIDAD DEL PROVEEDOR VERIFICAR MEDIDAS EN CAMPO.
- 5.-SE DEJA EL 2% DE PENDIENTE EN DIRECCION A BAJADA PLUVIAL.

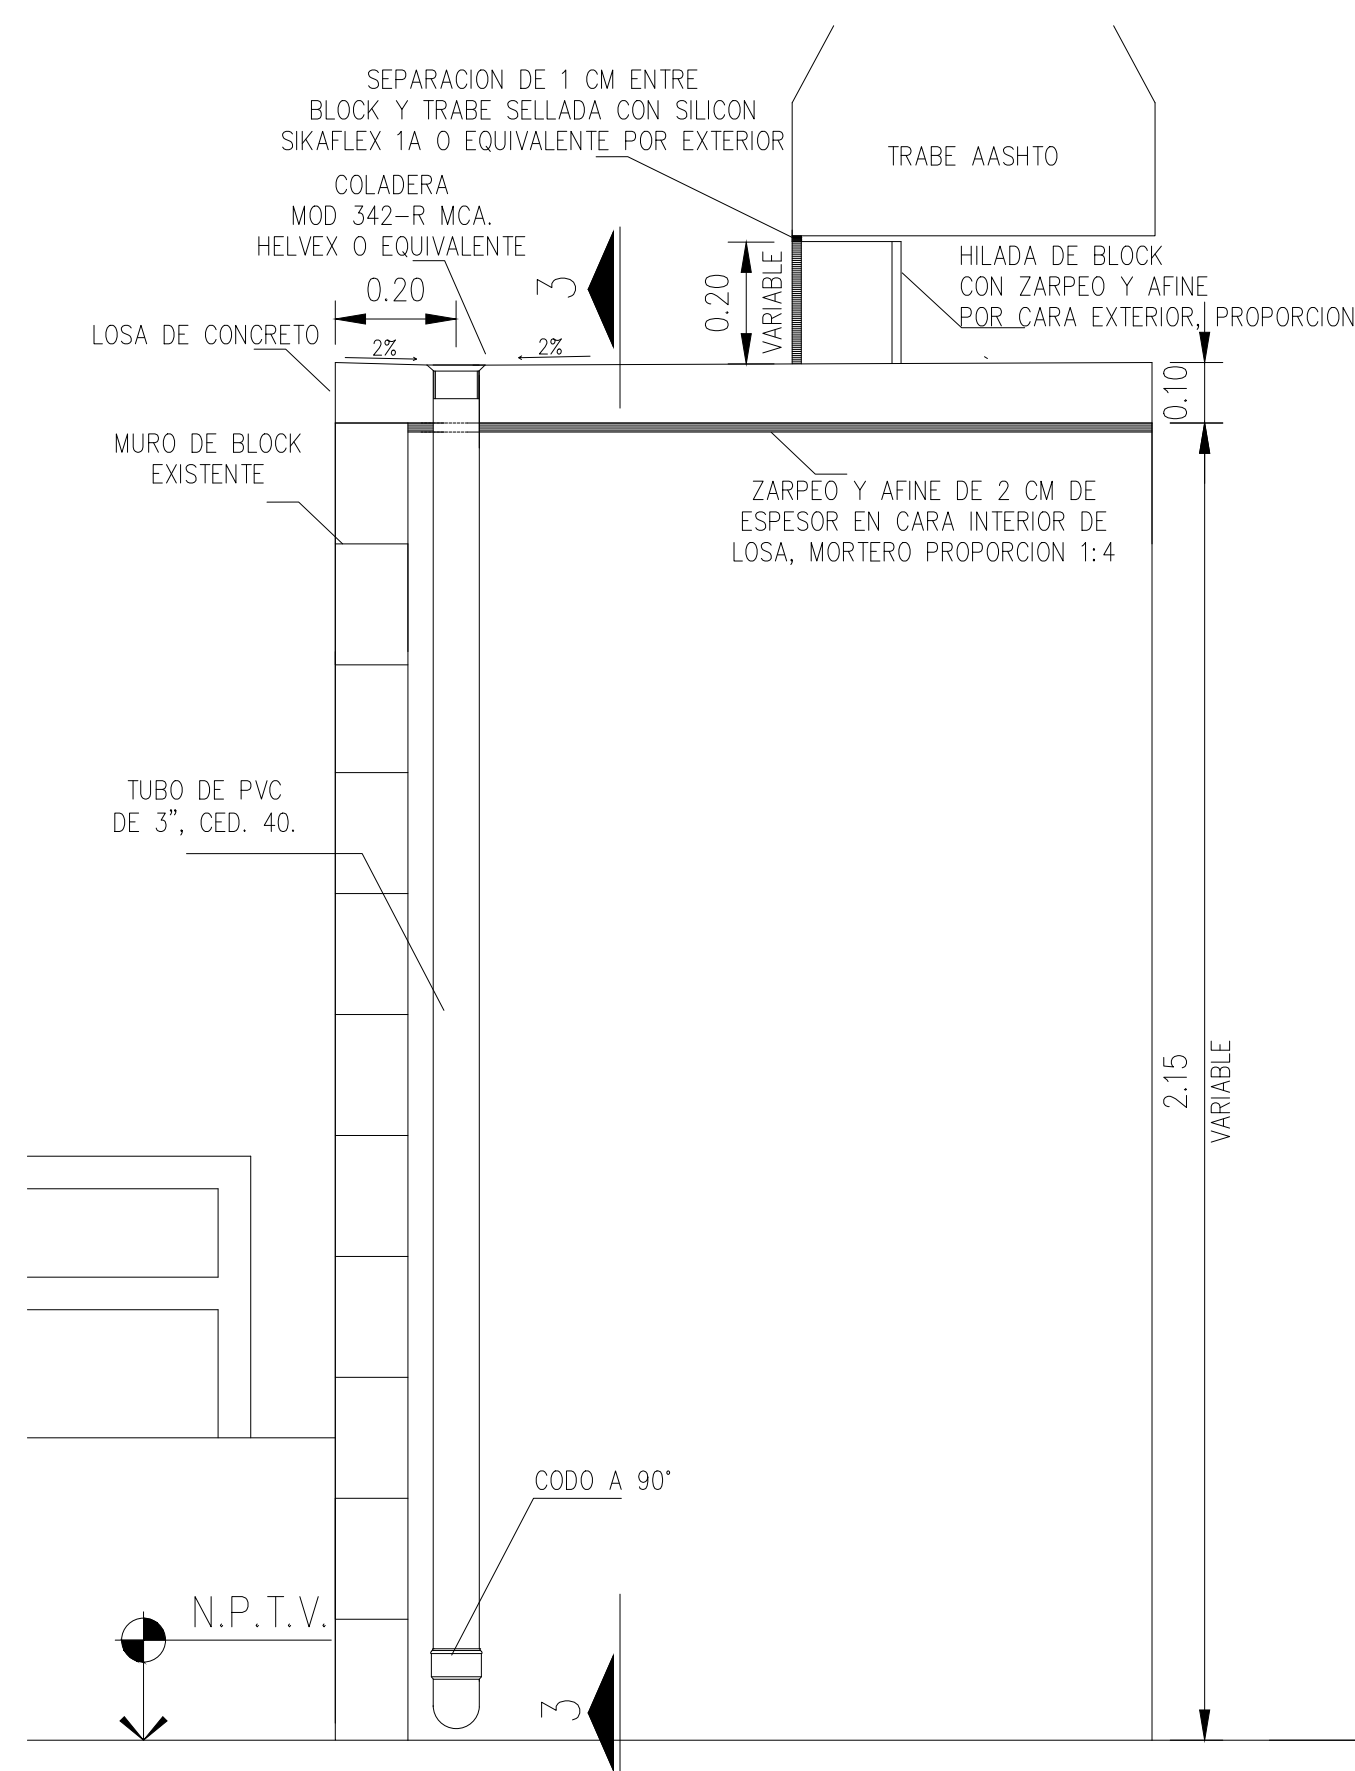


CORTE 2-2

NIVEL VESTIBULO ESC : 1:1

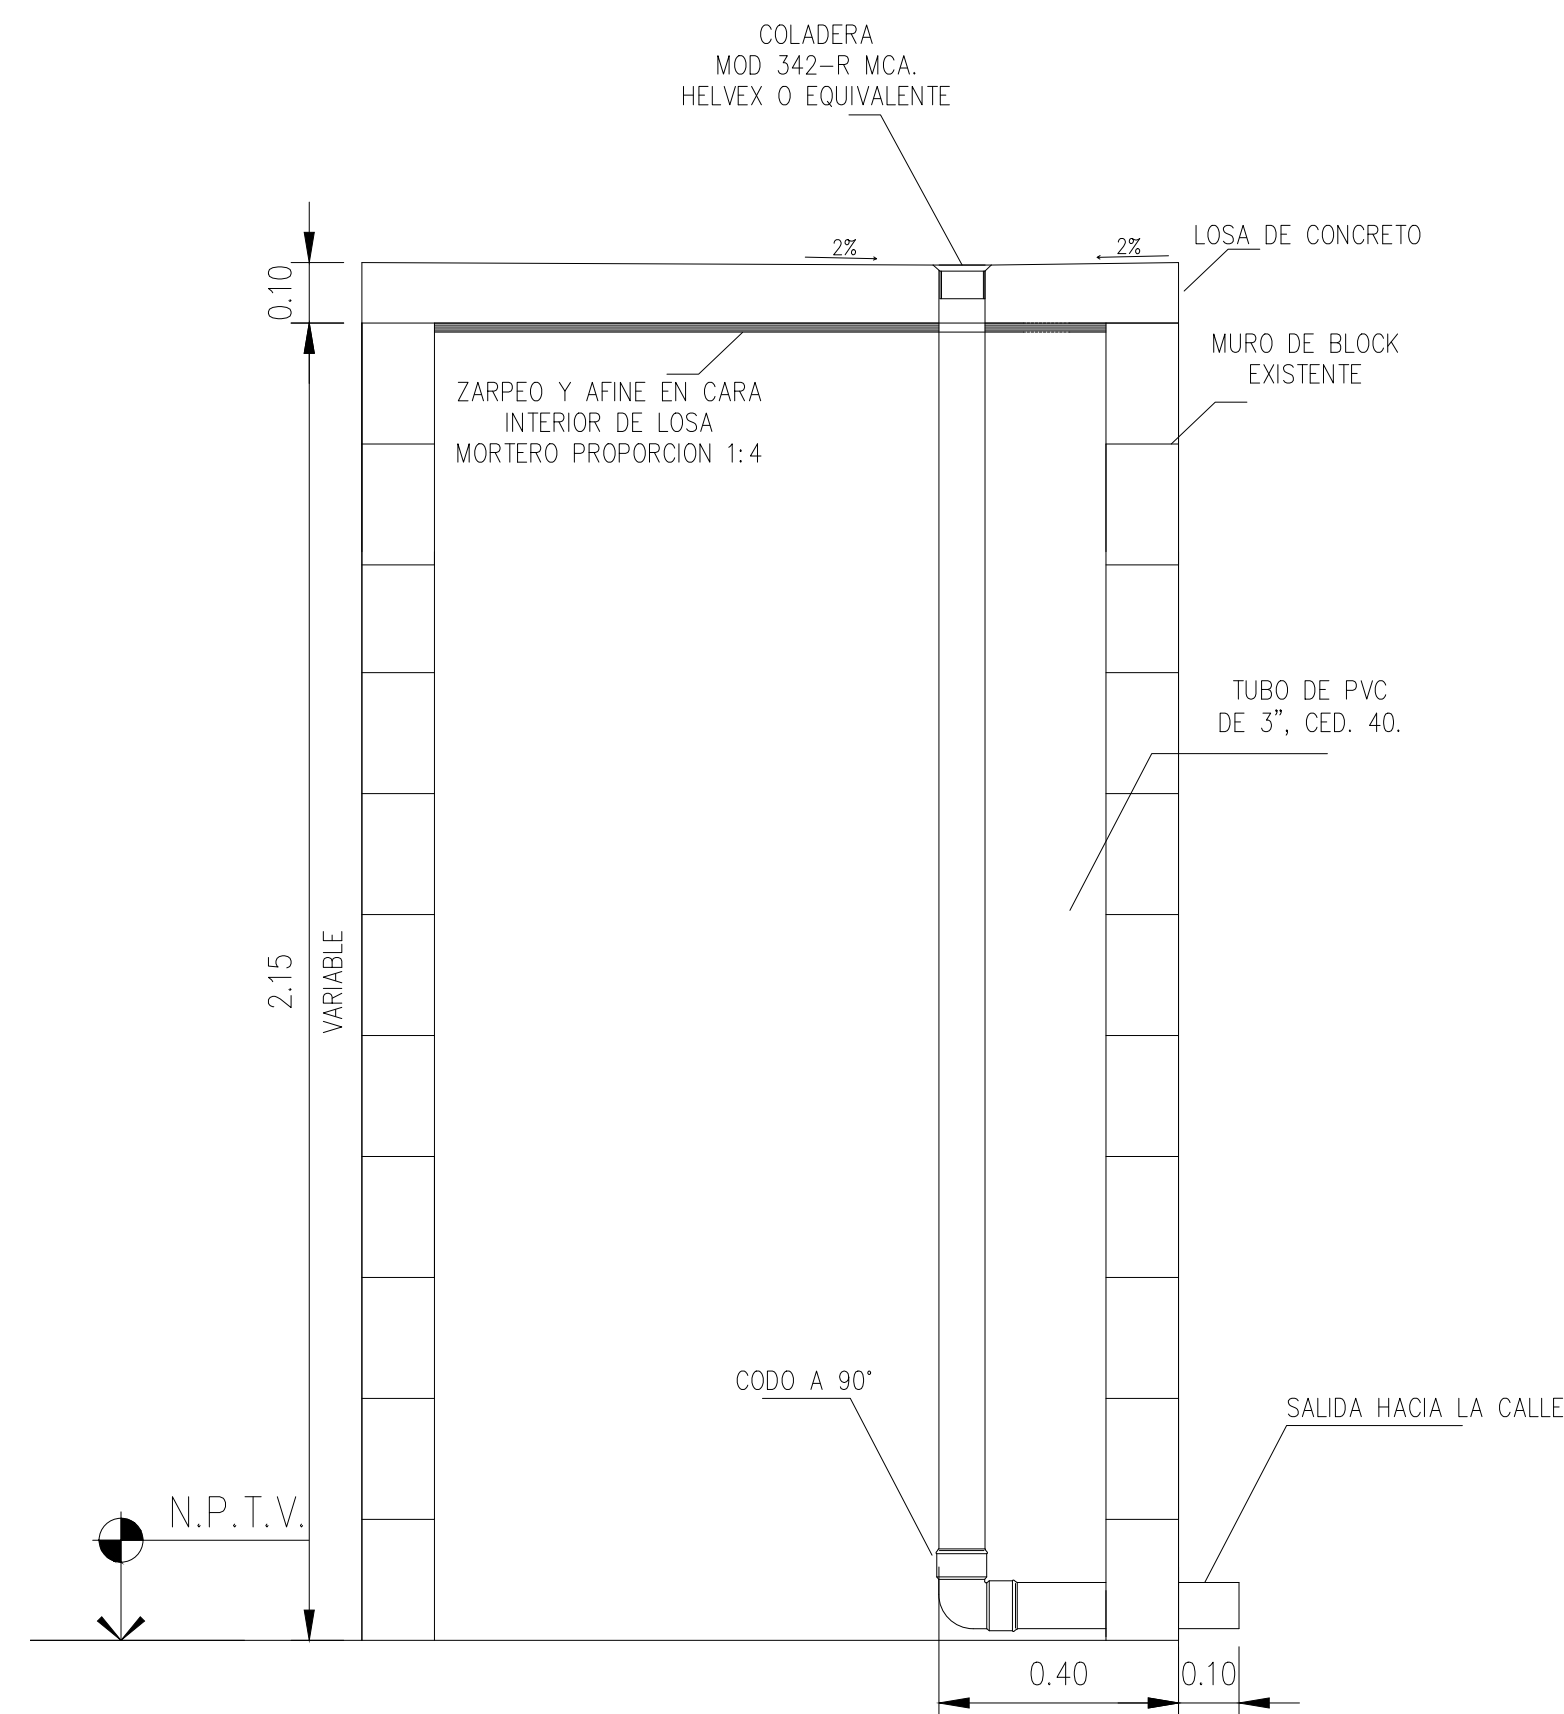

CORTE 3-3

NIVEL VESTIBULO ESC : 1:1

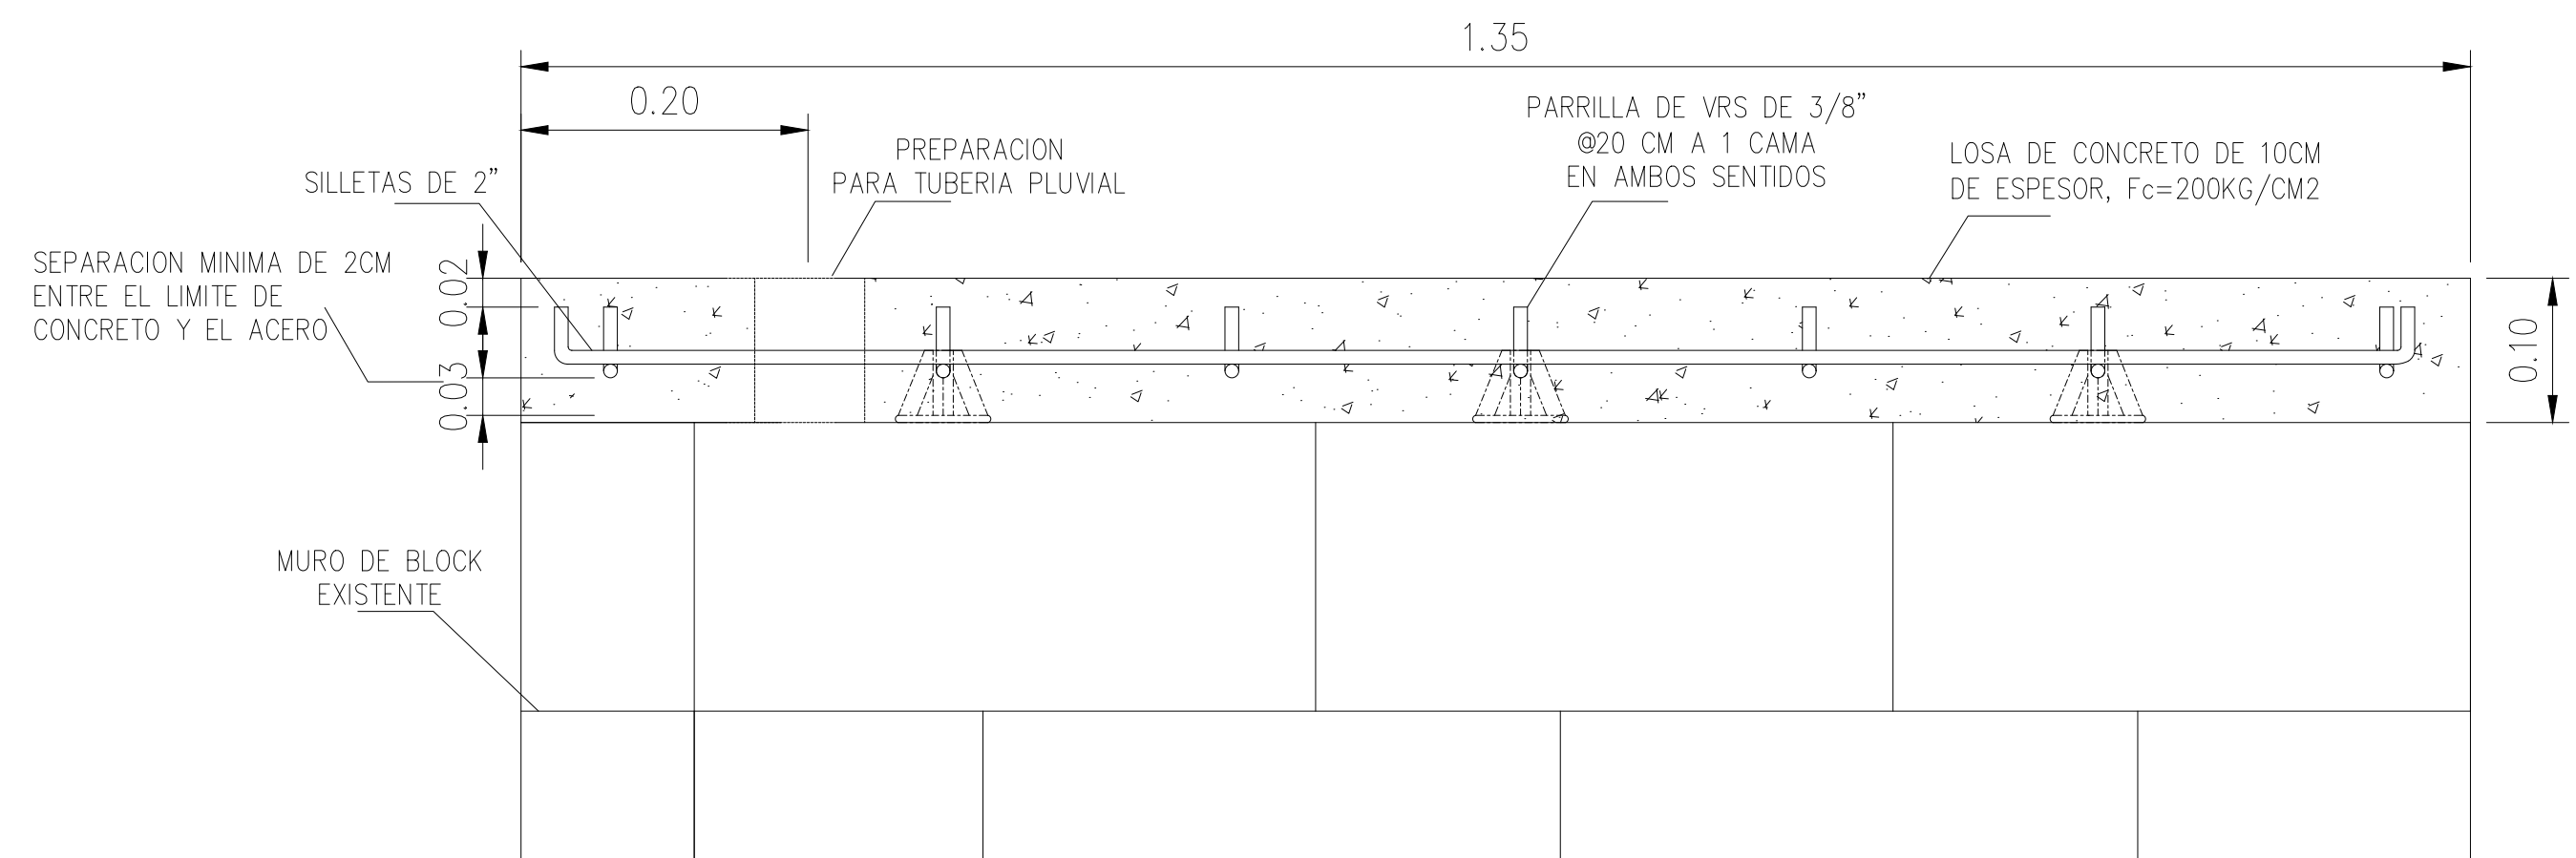

CORTE 1-1

NIVEL VESTIBULO ESC : 1:1

[illegible]

ESTE PLANO Y TODA LA INFORMACION CONTENIDA EN EL MISMO ES PROPIEDAD DEL S.T.C. METRORREY
Y NO PODRA SER REPRODUCIDA CON NINGUN SISTEMA MECANICO, MAGNETICO O ELECTRONICO SIN
PREVIA AUTORIZACION ESCRITA

APROBADO PARA CONSTRUCCION	
COMPANIA DISEÑADORA	
REVISO _____	
APROBO _____	
FECHA _____	
METORREY	
REVISO _____	
APROBO _____	
FECHA _____	

GOBIERNO DEL ESTADO
DE
NUEVO LEON



A schematic diagram of a double-track railway section. It shows two parallel tracks, each with a single overhead power line (catenary system) supported by a central pole. The tracks are flanked by embankments or ditches. The diagram is oriented horizontally, with the tracks running from left to right.

METROREY

	POR	FECHA	TITULO :	LINEA 1-ESTACION TIPICA
DIBUJO:	DLHM	12ENE24 ₁	FACHADA DE ESTACION	
DISEÑO:	DLHM	12ENE24 ₁	ARREGLO EN CUARTOS DE LIMPIEZA	
REVISO:	JLGA	12ENE24 ₁		
APROBO:	JLGG	12ENE24 ₁	No. DE PLANO	REVISION
ESCALA :	ACOTACIONES :			
INDICADA	MTS		GIESG-01-02-ES-0002-P	0