



PL. No. GIESG-01-02-ES-0004-P

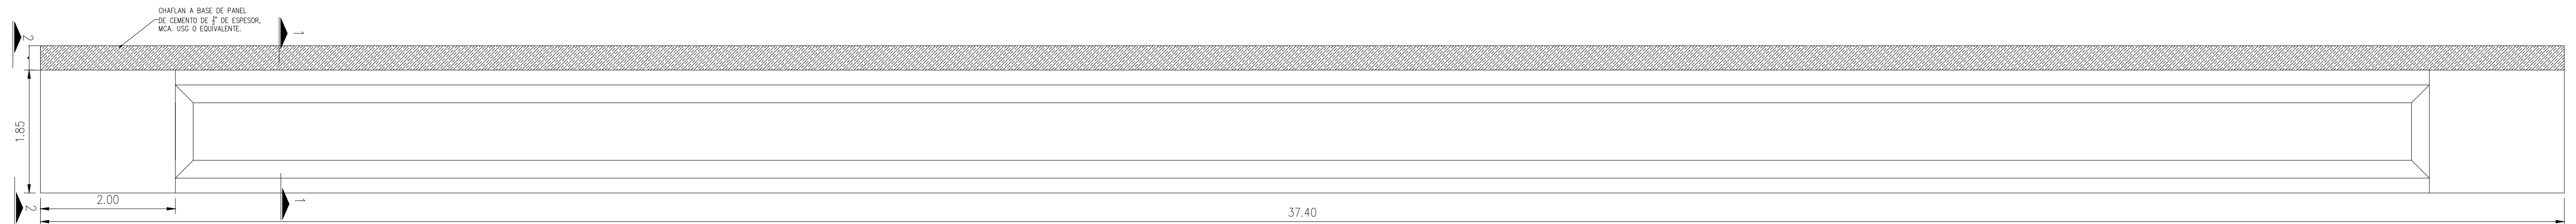

VISTA FRONTAL DE CHAFLAN

FACHADA DE ESTACION



ESC : 20:1

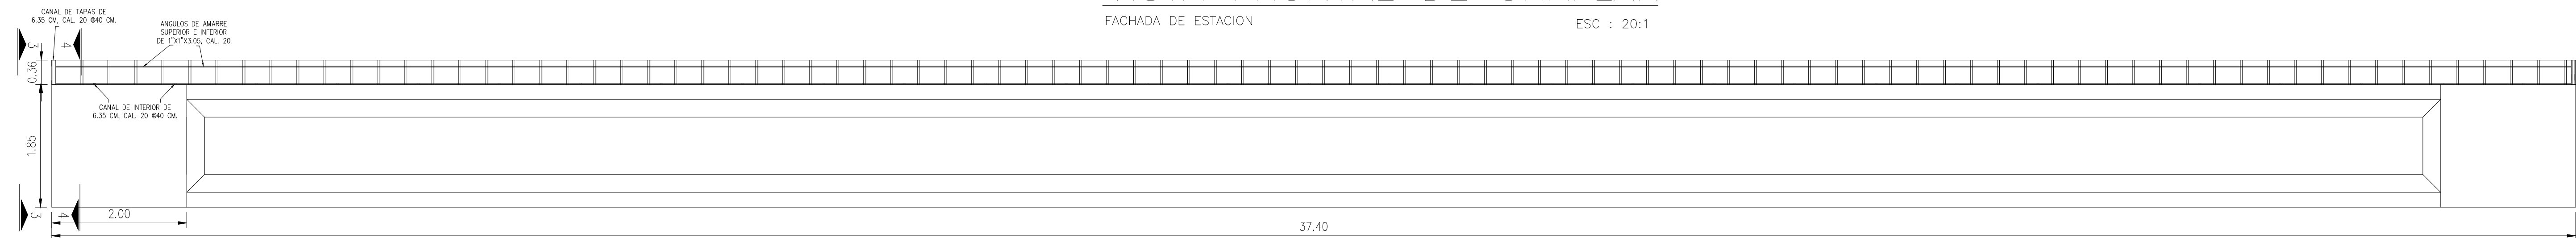

ARMADO LONGITUDINAL


FACHADA DE ESTACION

ESC : 20:1

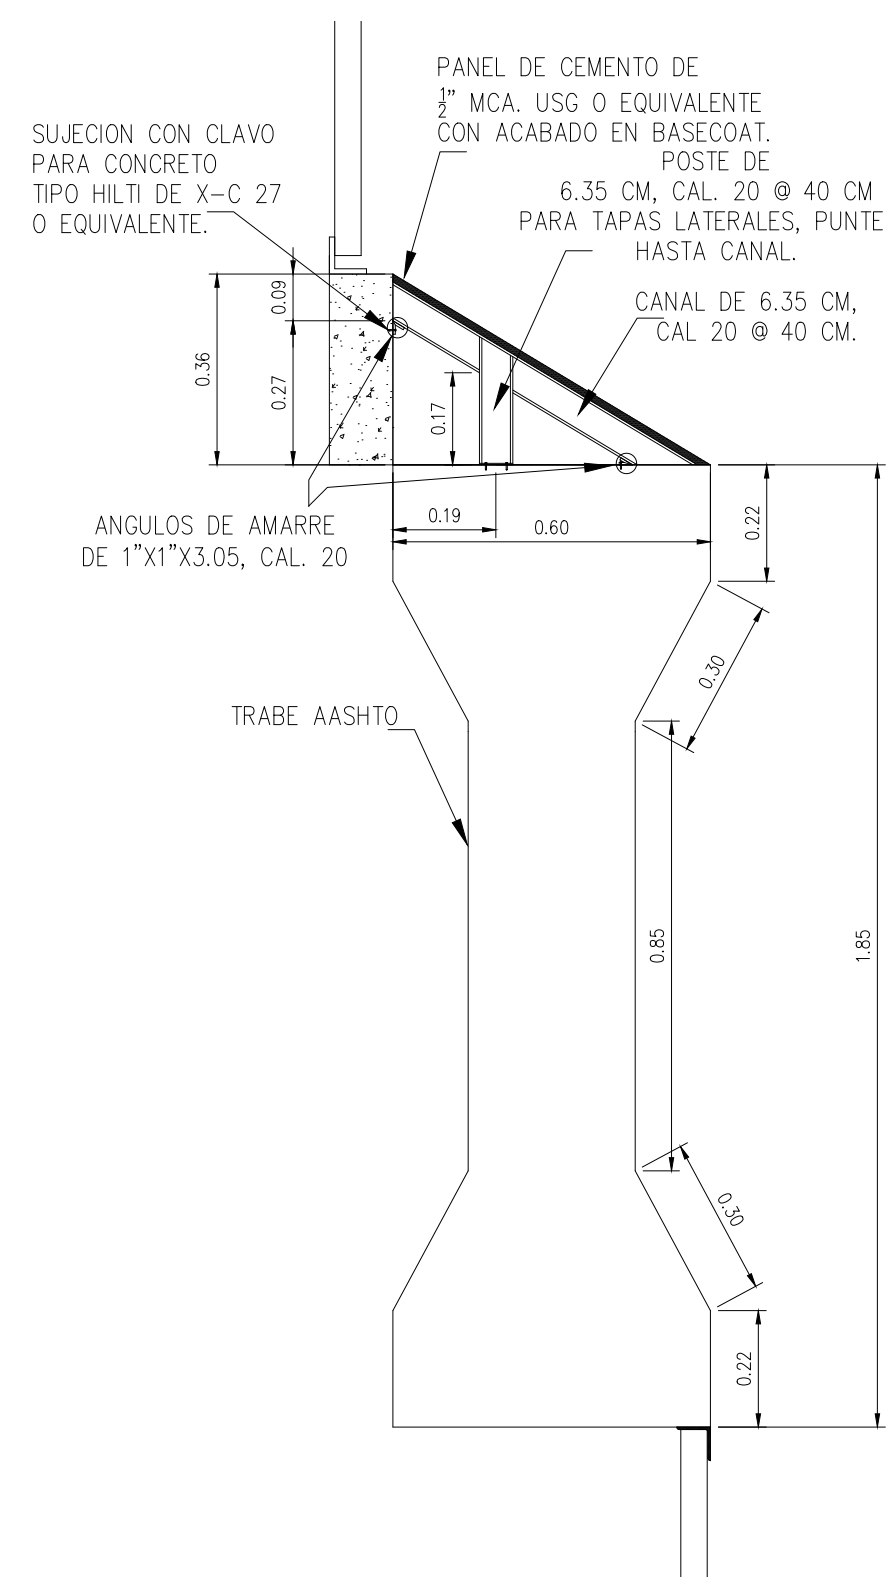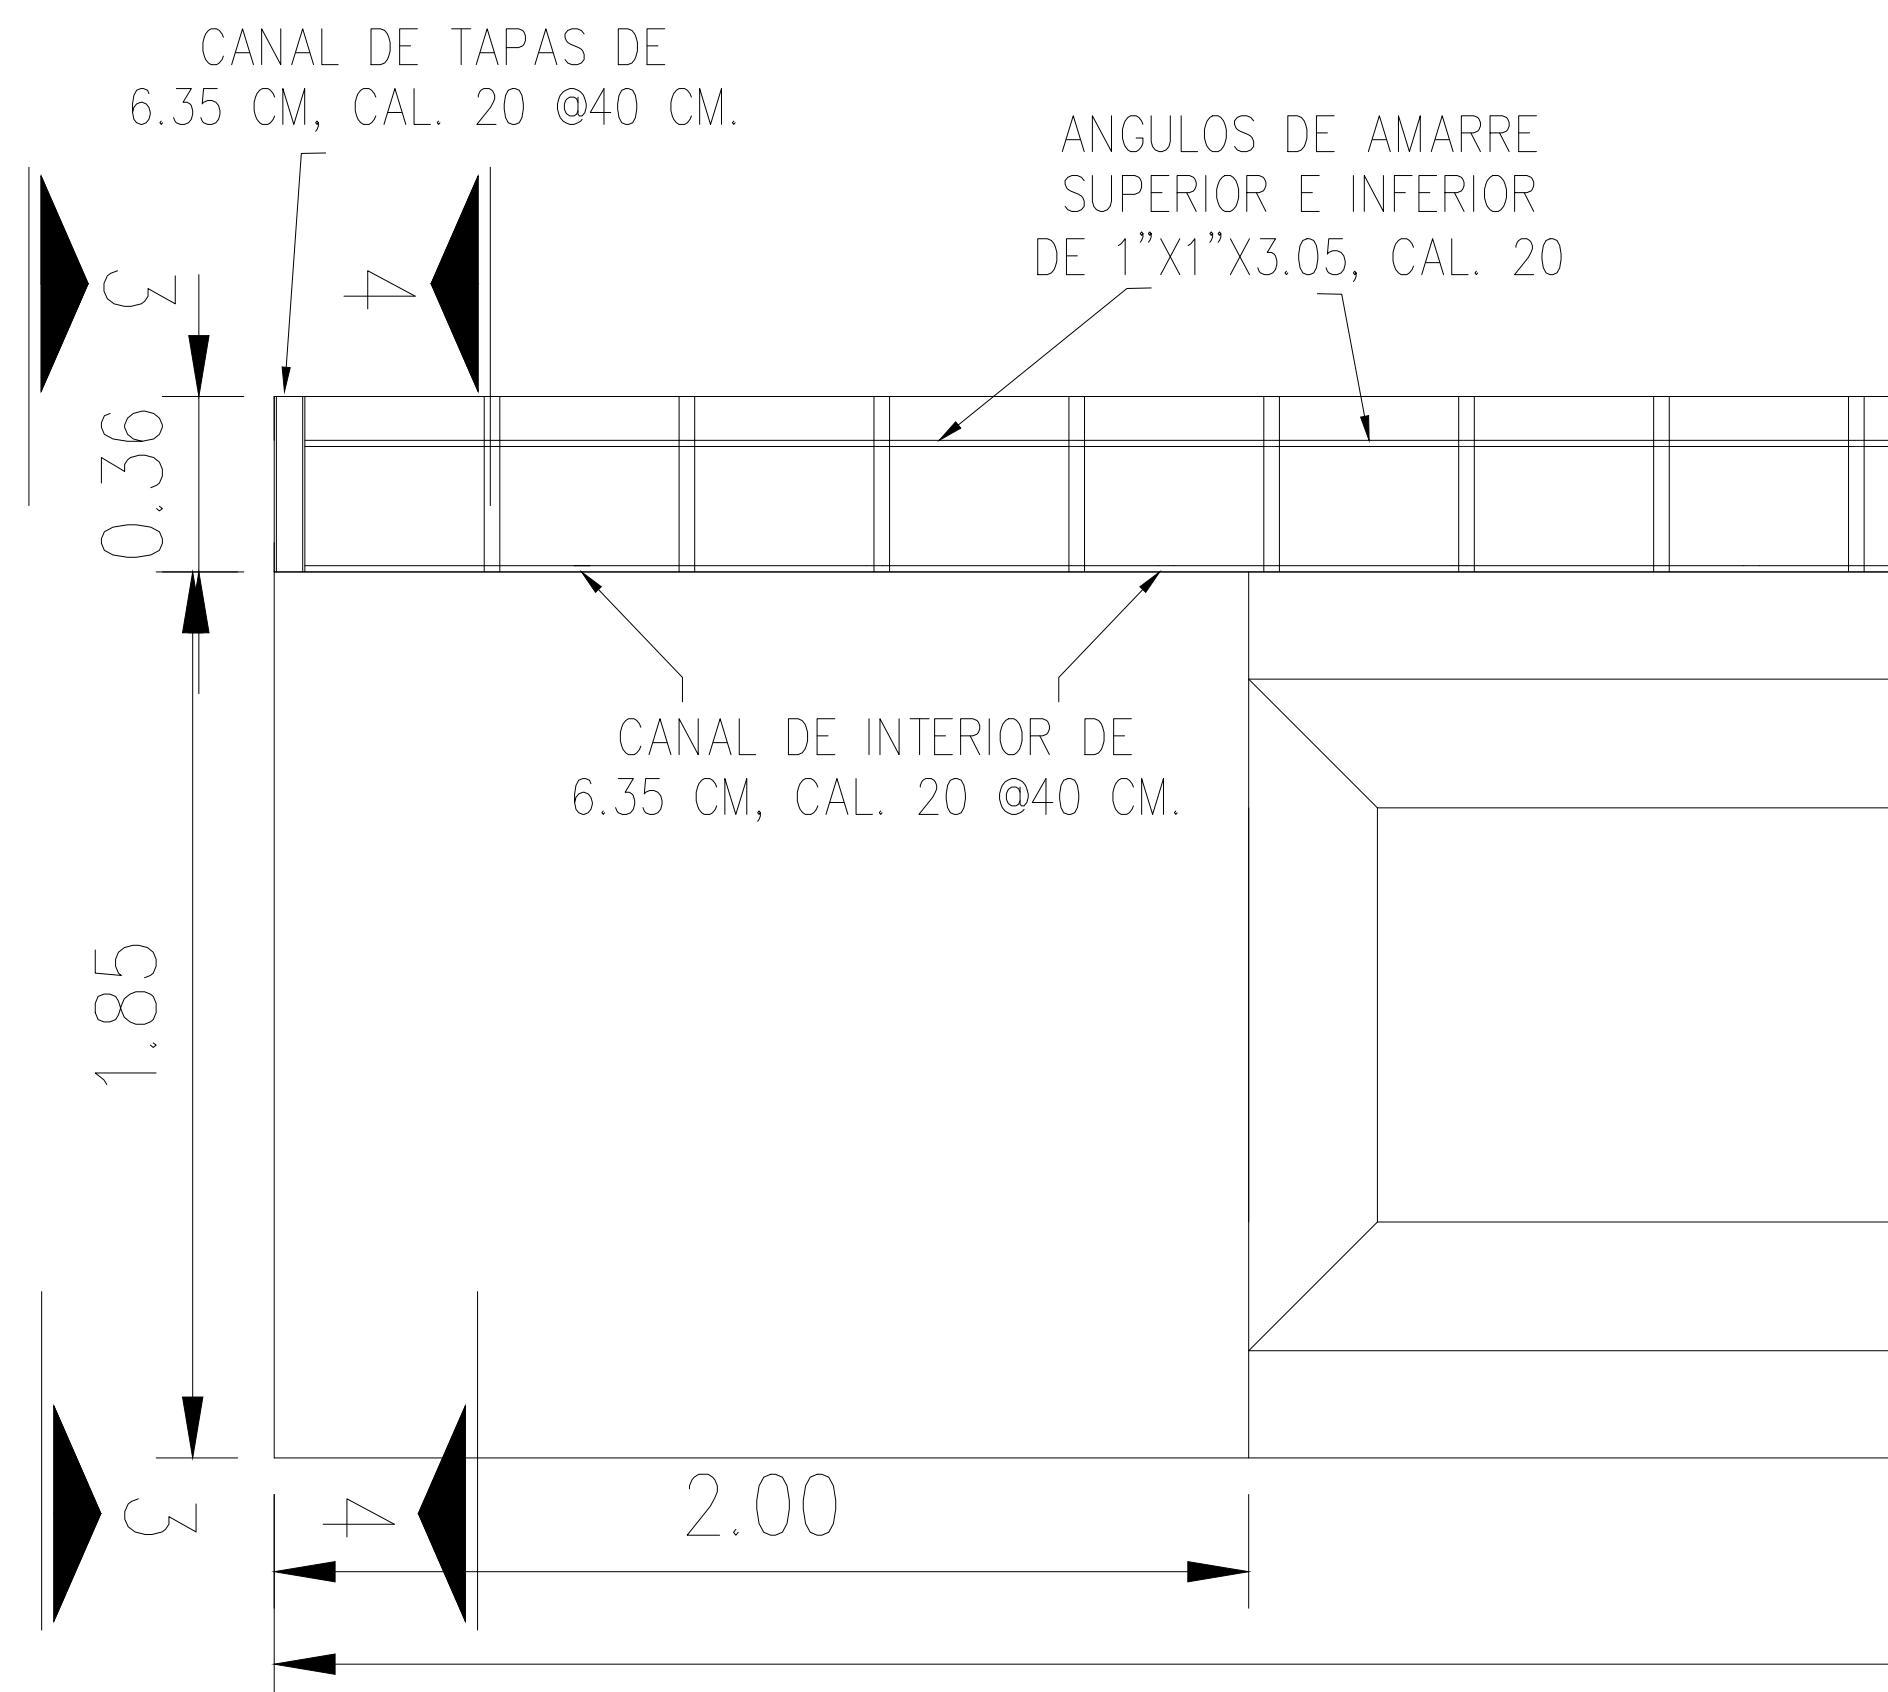


CORTE 1-1

ARMADO INTERMEDIO ESC : S/E

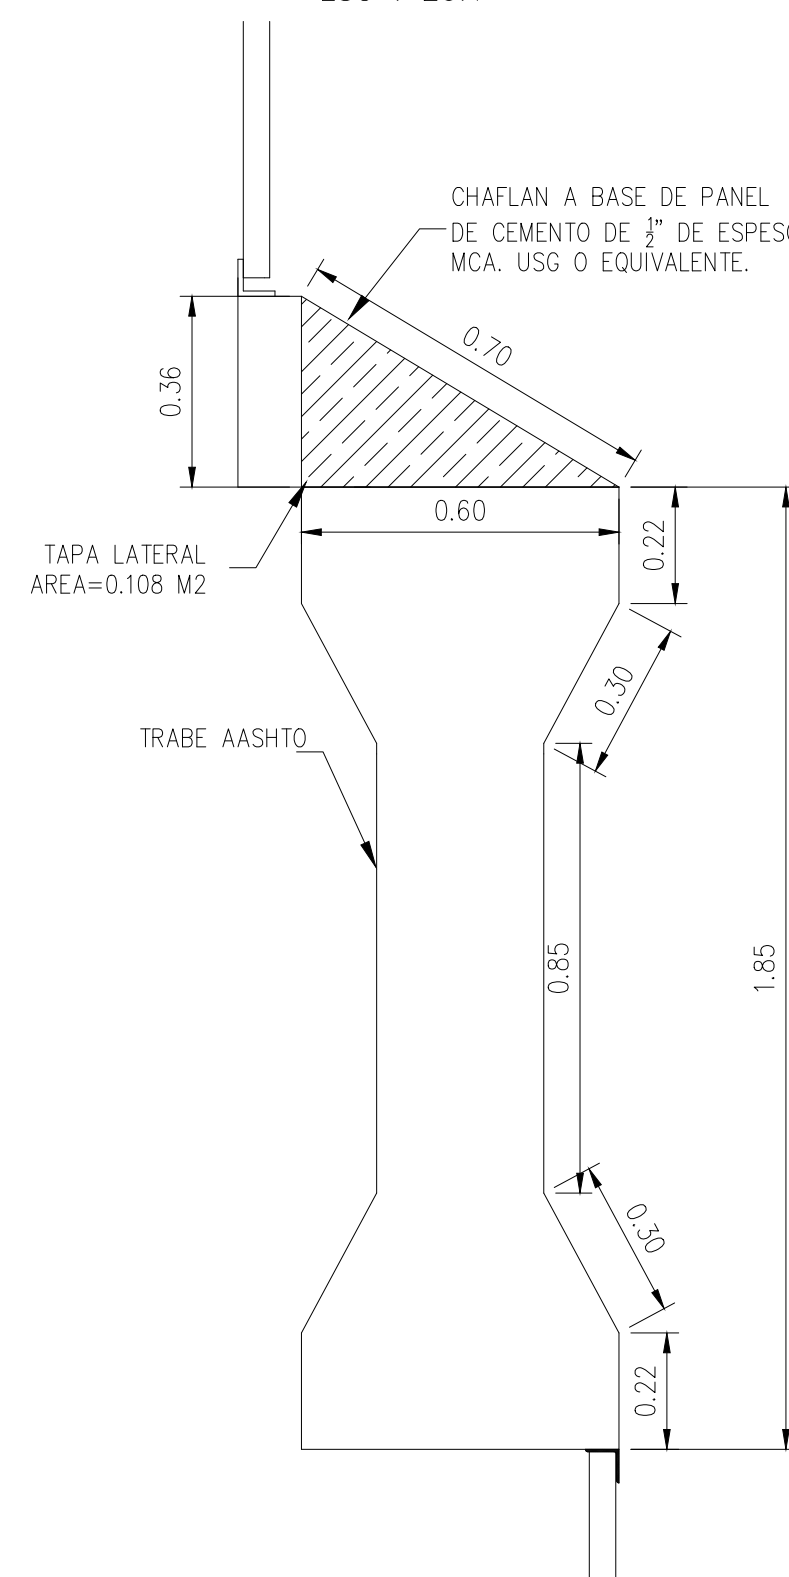


CORTE 2-2

VISTA DE TAPA LATERAL ESC : S/E

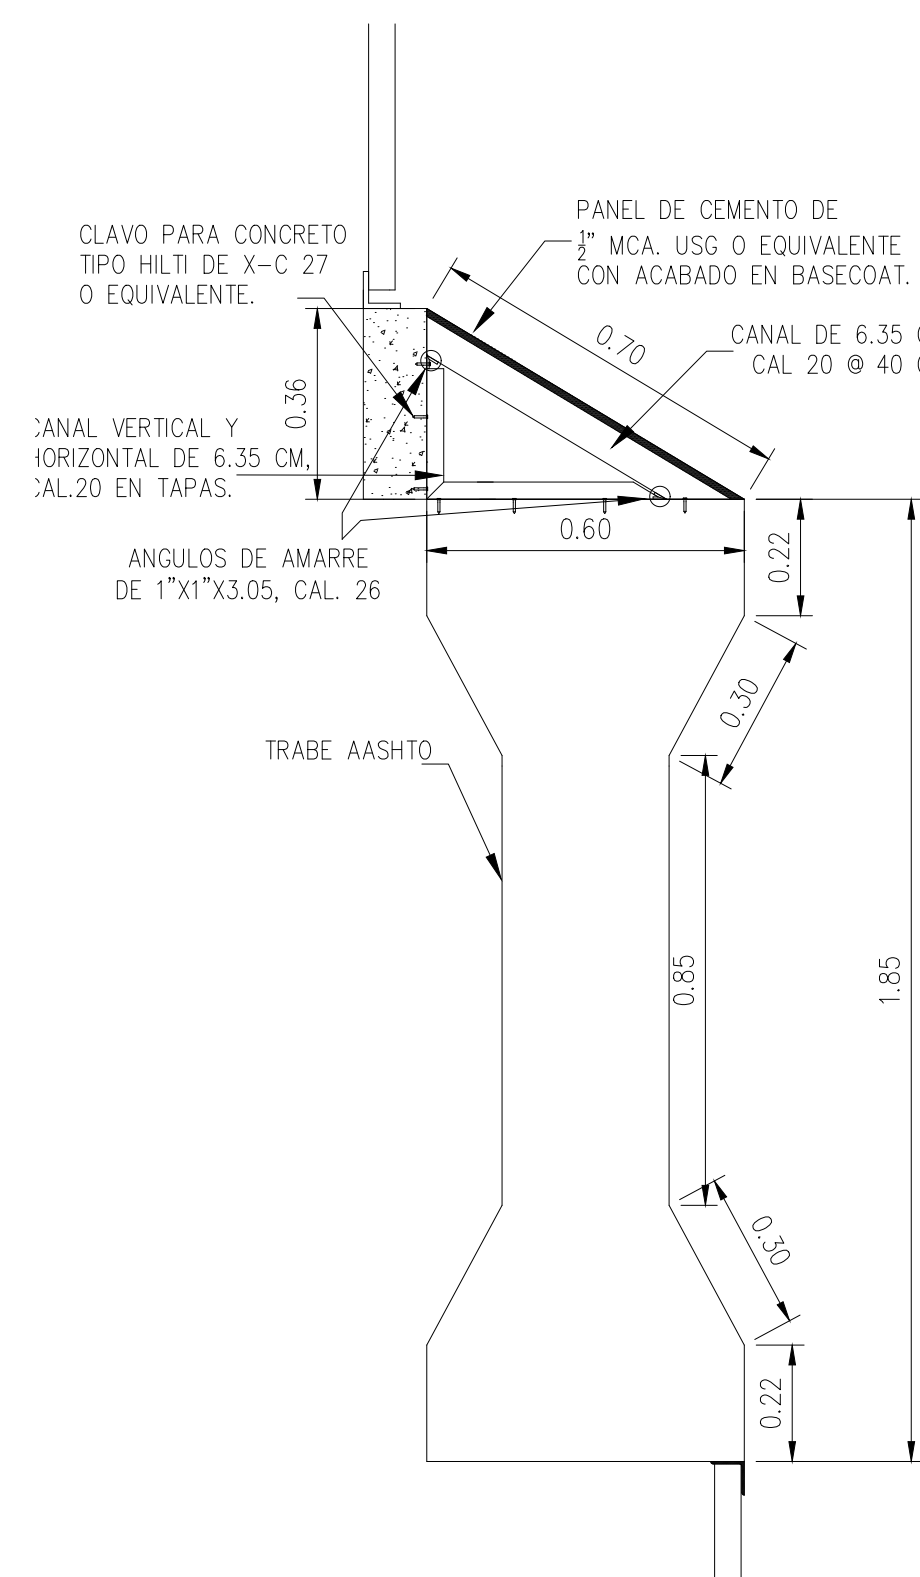

CORTE 3-3

ARMADO EN TAPA EXTERIOR ESC : S/E

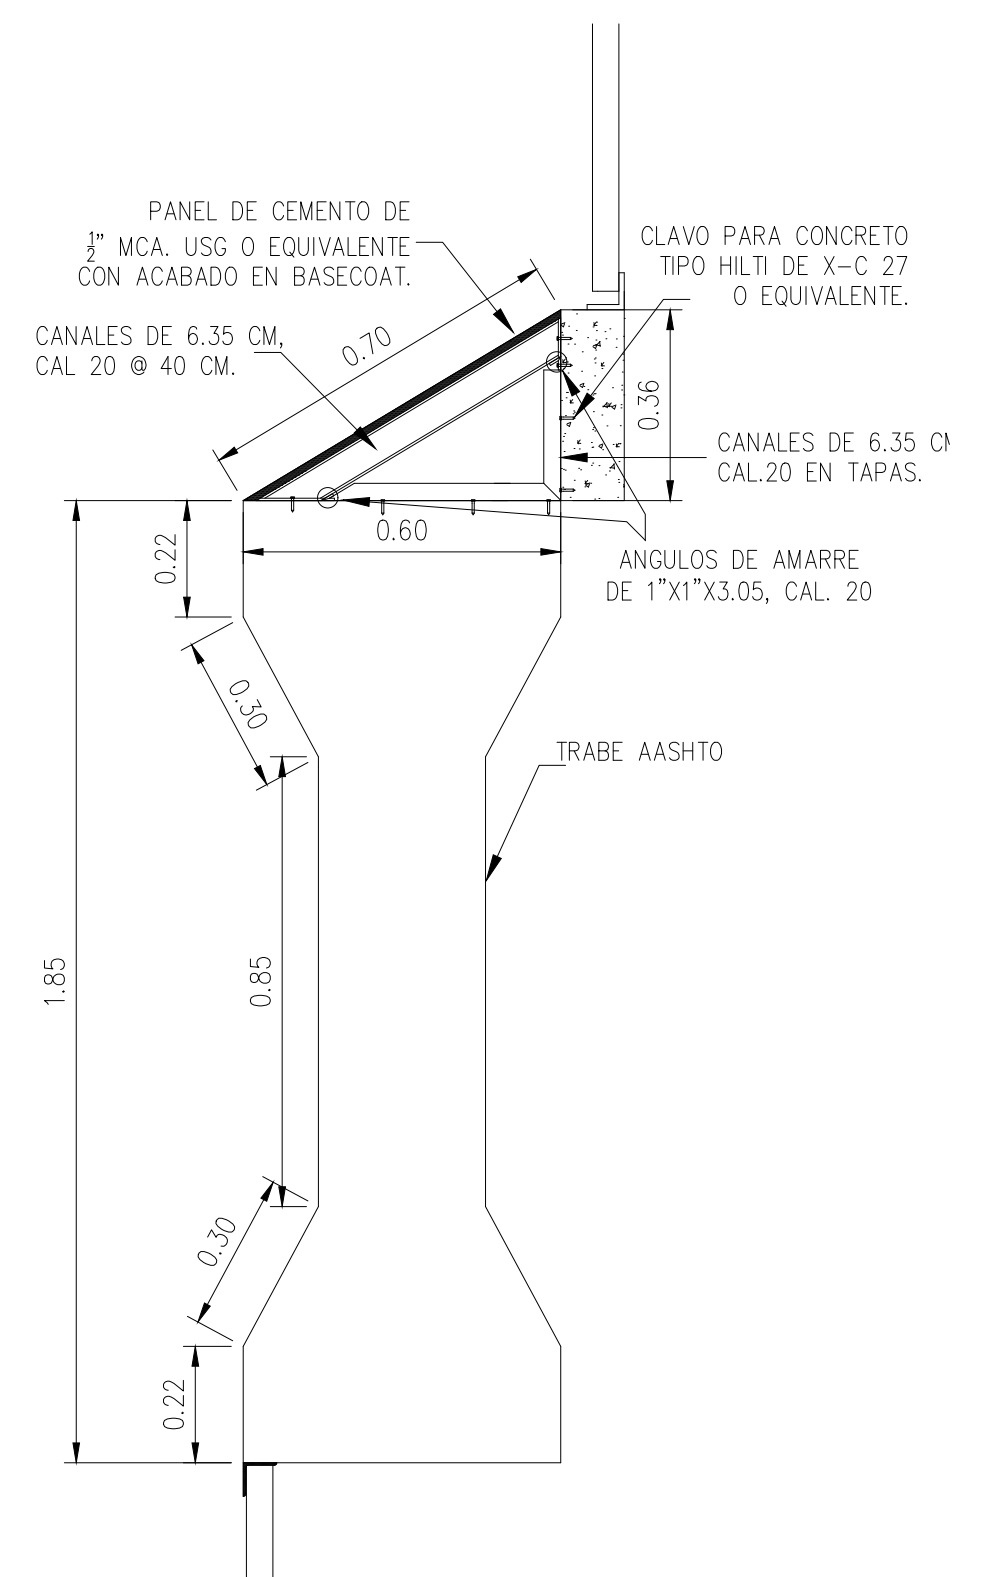

CORTE 4-4

ARMADO EN TAPA INTERIOR ESC : S/E

DETALLE DE ARMADO LONGITUDINAL

FACHADA DE ESTACION

ESC : S/E

[illegible]

ESTE PLANO Y TODA LA INFORMACION CONTENIDA EN EL MISMO ES PROPIEDAD DEL S.T.C. METRORRE
Y NO PODRA SER REPRODUCIDA CON NINGUN SISTEMA MECANICO, MAGNETICO O ELECTRONICO SIN
PREVIA AUTORIZACION ESCRITA

APROBADO PARA CONSTRUCCION	
COMPANIA DISEÑADORA	
REVISO _____	
APROBO _____	
FECHA _____	
METORREY	
REVISO _____	
APROBO _____	
FECHA _____	

GOBIERNO DEL ESTADO
DE
NUEVO LEON



METROREY

	POR	FECHA	TITULO :	LINEA 1-ESTACION TIPICA
DIBUJO:	DLHM	12, ENE, 24	TRABE AASHTO	
DISEÑO:	DLHM	12, ENE, 24	INSTALACION DE CHAFLAN	
REVISO:	JLGA	12, ENE, 24		
APROBO:	JLGG	12, ENE, 24	No. DE PLANO	REVISION
ESCALA :	ACOTACIONES :		GIESG-01-02-ES-0004-P	0
INDICADA	MTS			