


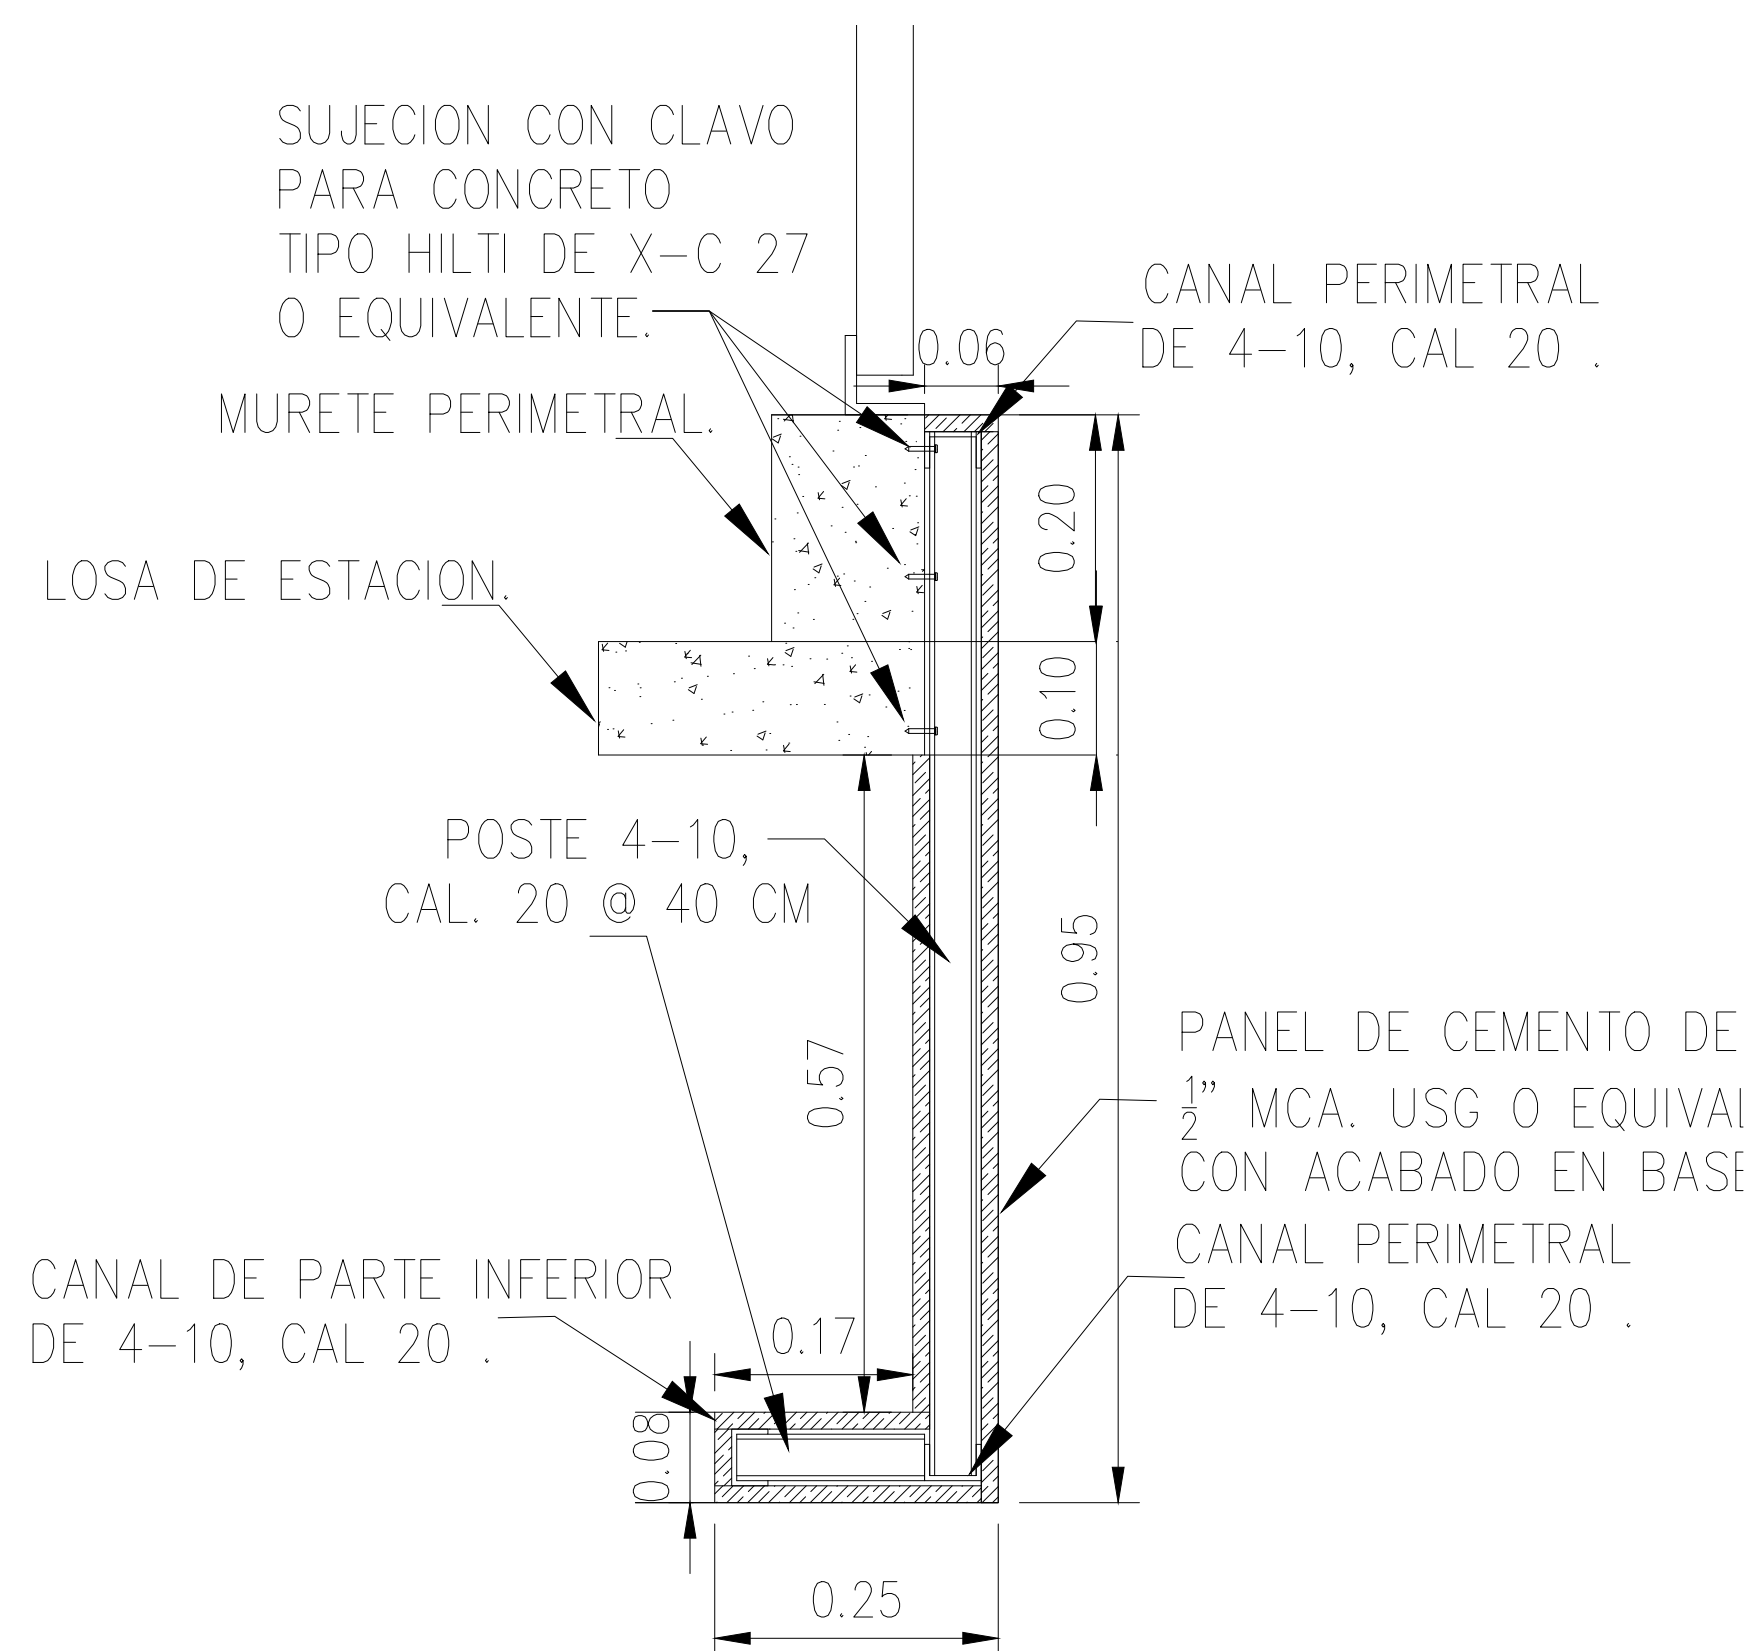


CORTE 1-1

FACHADA DE ESTACION ESC : 20:1


CARA TIPO	AREA	
	8 (A)	8 (B)
CARA EXTERIOR	5.26	6.02
CARA INTERIOR	3.92	4.45
PERIMETRAL	1.17	1.34
TOTAL=	10.35	11.81

NOTAS:


- 1.-SERA TOTAL RESPONSABILIDAD DEL PROVEEDOR VERIFICAR MEDIDAS EN CAMPO.
- 2.-PANEL ACABADO EN BASECOAT.
- 3.-SELLADO DE JUNTAS CON CINTA AUTOADHERIBLE DE FIBRA DE VIDRIO.
- 4.-IMPERMEABILIZADO CON PRODUCTO FESTER ACRILICO FIBRADO DE ALTO DESEMPEÑO DE 12 AÑOS DE GARANTIA COLOR BLANCO EN TODO EL ELEMENTO.

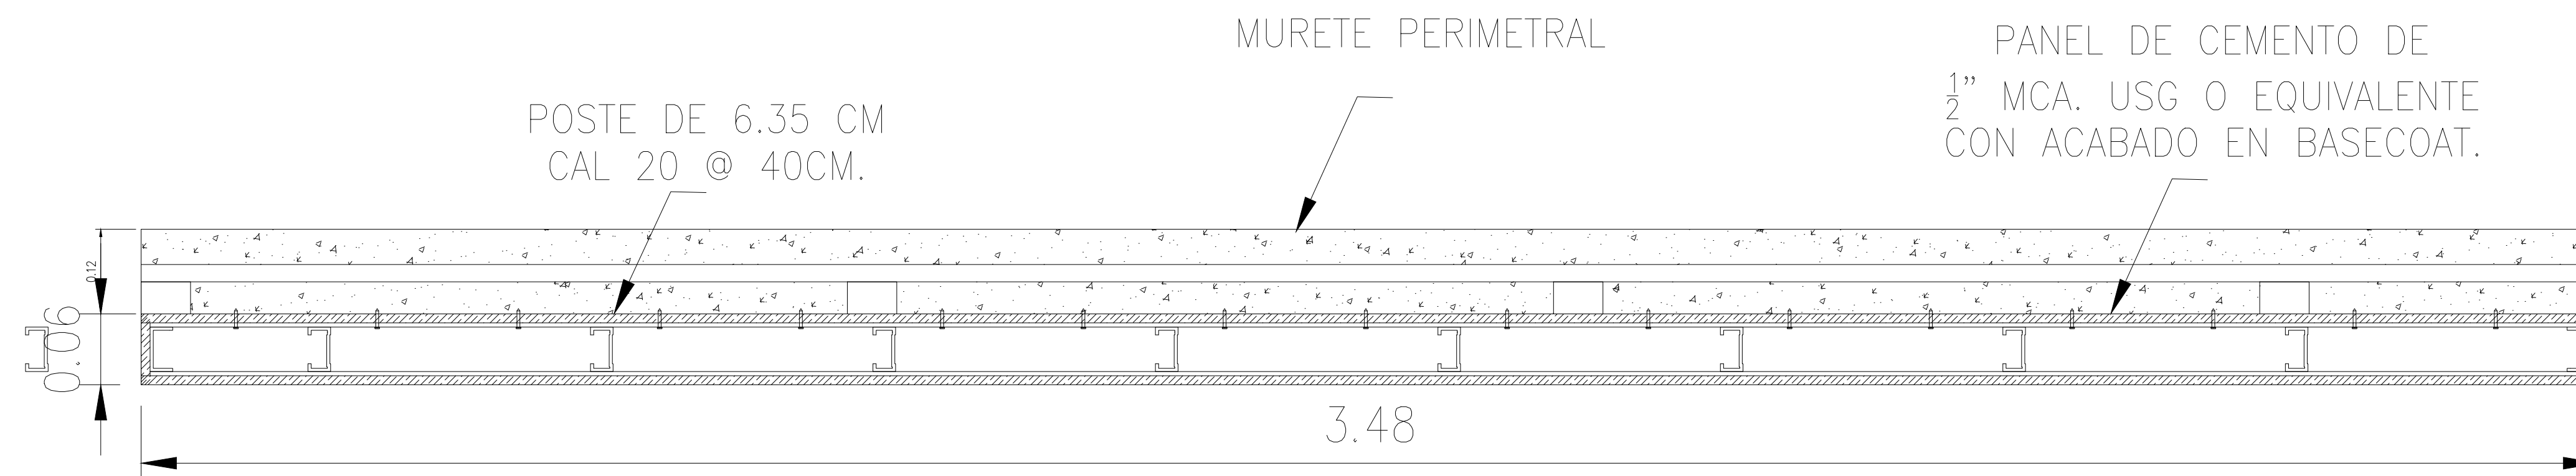

CORTE 2-2
FACHADA DE ESTACION ESC : 20:1

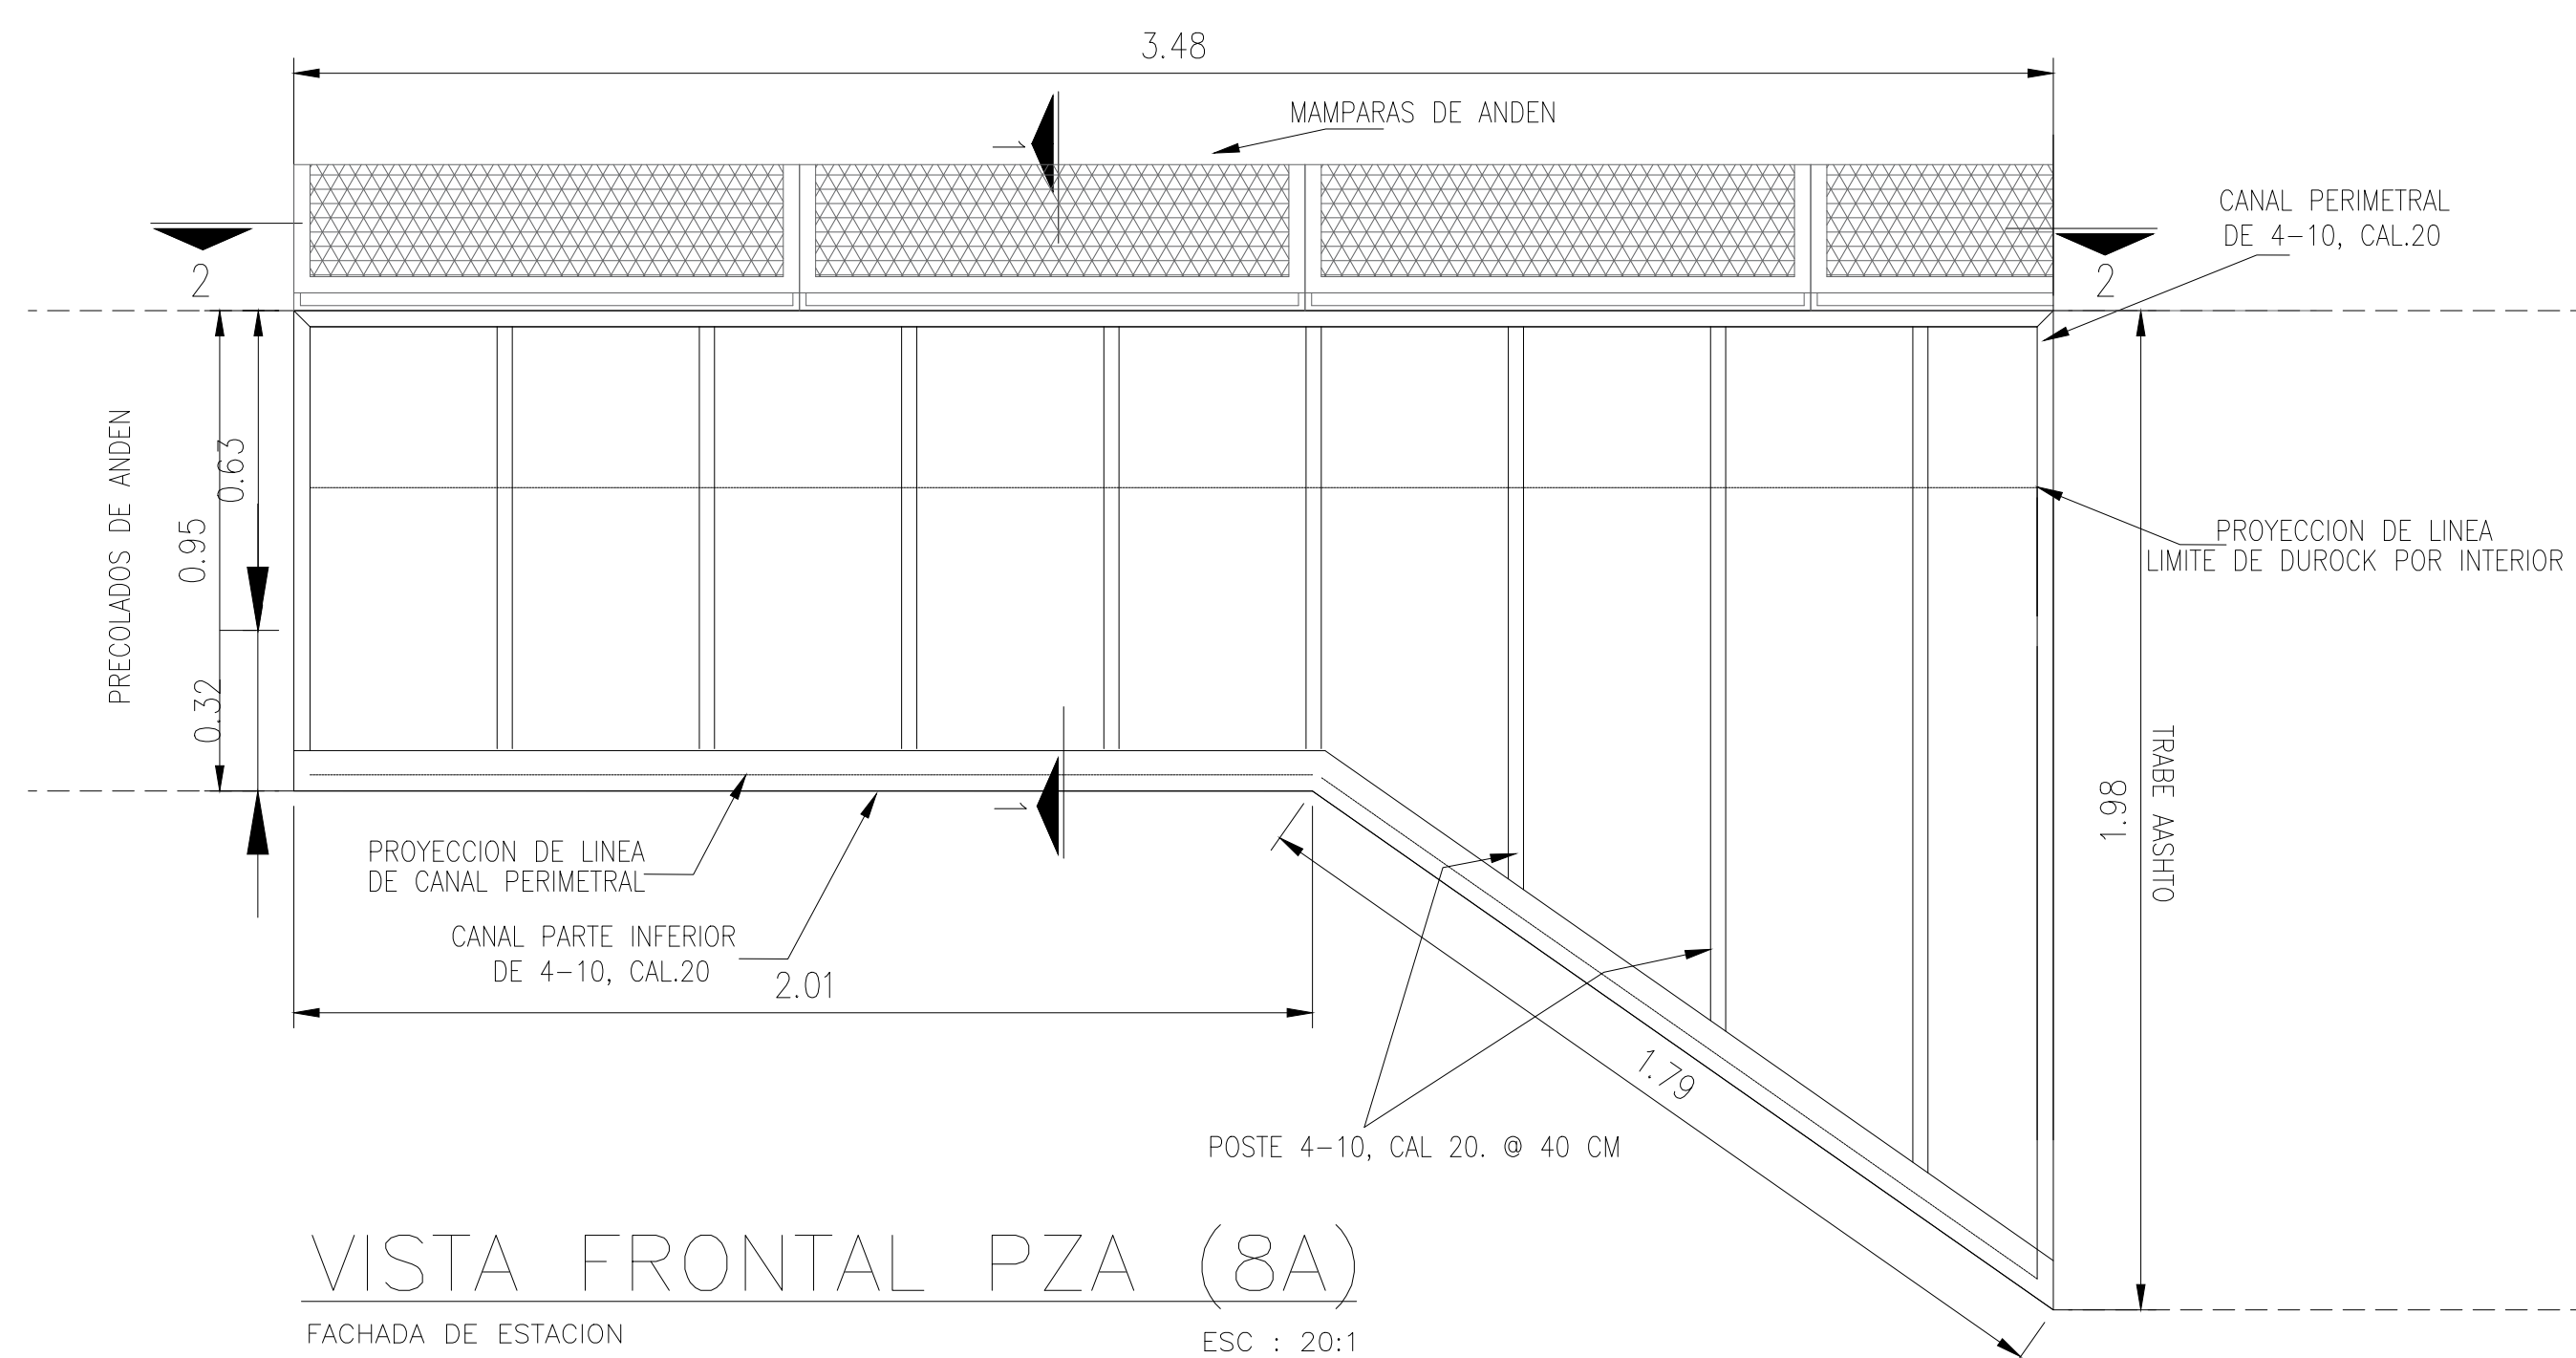

VISTA FRONTAL PZA (8A)
FACHADA DE ESTACION ESC : 20:1

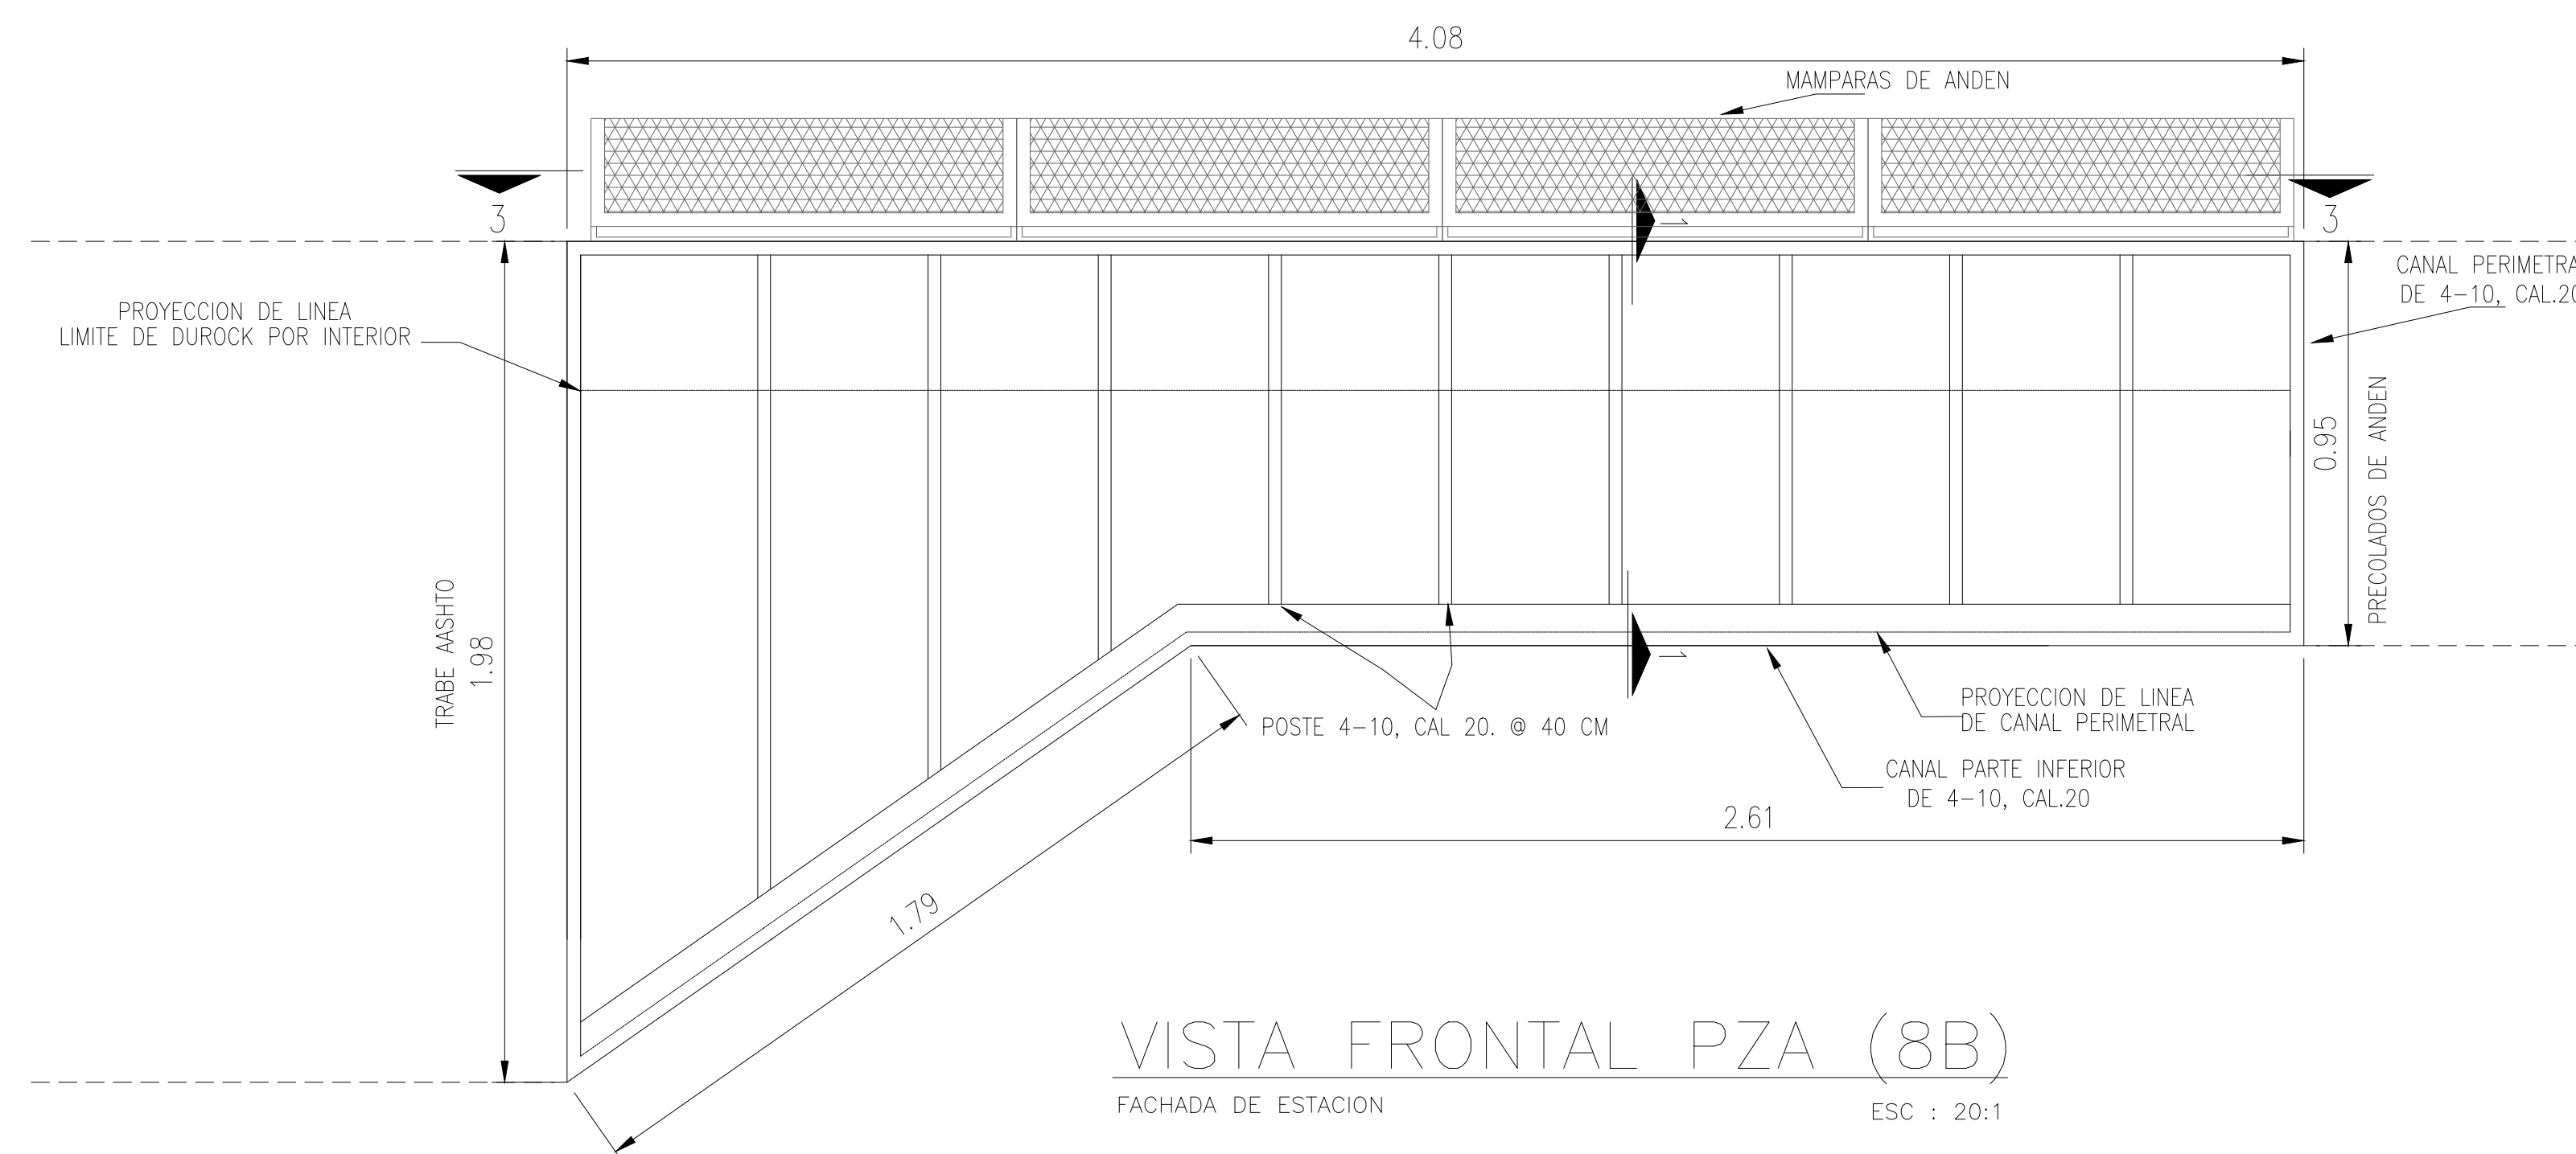

VISTA FRONTAL PZA (8B)

FACHADA DE ESTACION

ESC : 20:1

[illegible]

ESTE PLANO Y TODA LA INFORMACION CONTENIDA EN EL MISMO ES PROPIEDAD DEL S.T.C. METRORRE
Y NO PODRA SER REPRODUCIDA CON NINGUN SISTEMA MECANICO, MAGNETICO O ELECTRONICO SIN
PREVIA AUTORIZACION ESCRITA

	APROBADO PARA CONSTRUCCION
	COMPANIA DISEÑADORA
	REVISOR _____
	APROBADO _____
	FECHA _____
	METROREY
	REVISOR _____
	APROBADO _____
	FECHA _____

GOBIERNO DEL ESTADO
DE
NUEVO LEON



METROREY

	POR	FECHA	TITULO :	LINEA 1-ESTACION TIPICA FACHADA DE ESTACION DETALLE ARMADO DE LAMBRIN	
DIBUJO:	DLHM	12ENE24,			
DISEÑO:	DLHM	12ENE24,			
REVISO:	MAGM	12ENE24,			
APROBO:	JLGC	12ENE24,		No. DE PLANO	REVISION
ESCALA:	INDICADA	ACOTACIONES : MTS	GIENG-01-02-ES-0005-P		0