

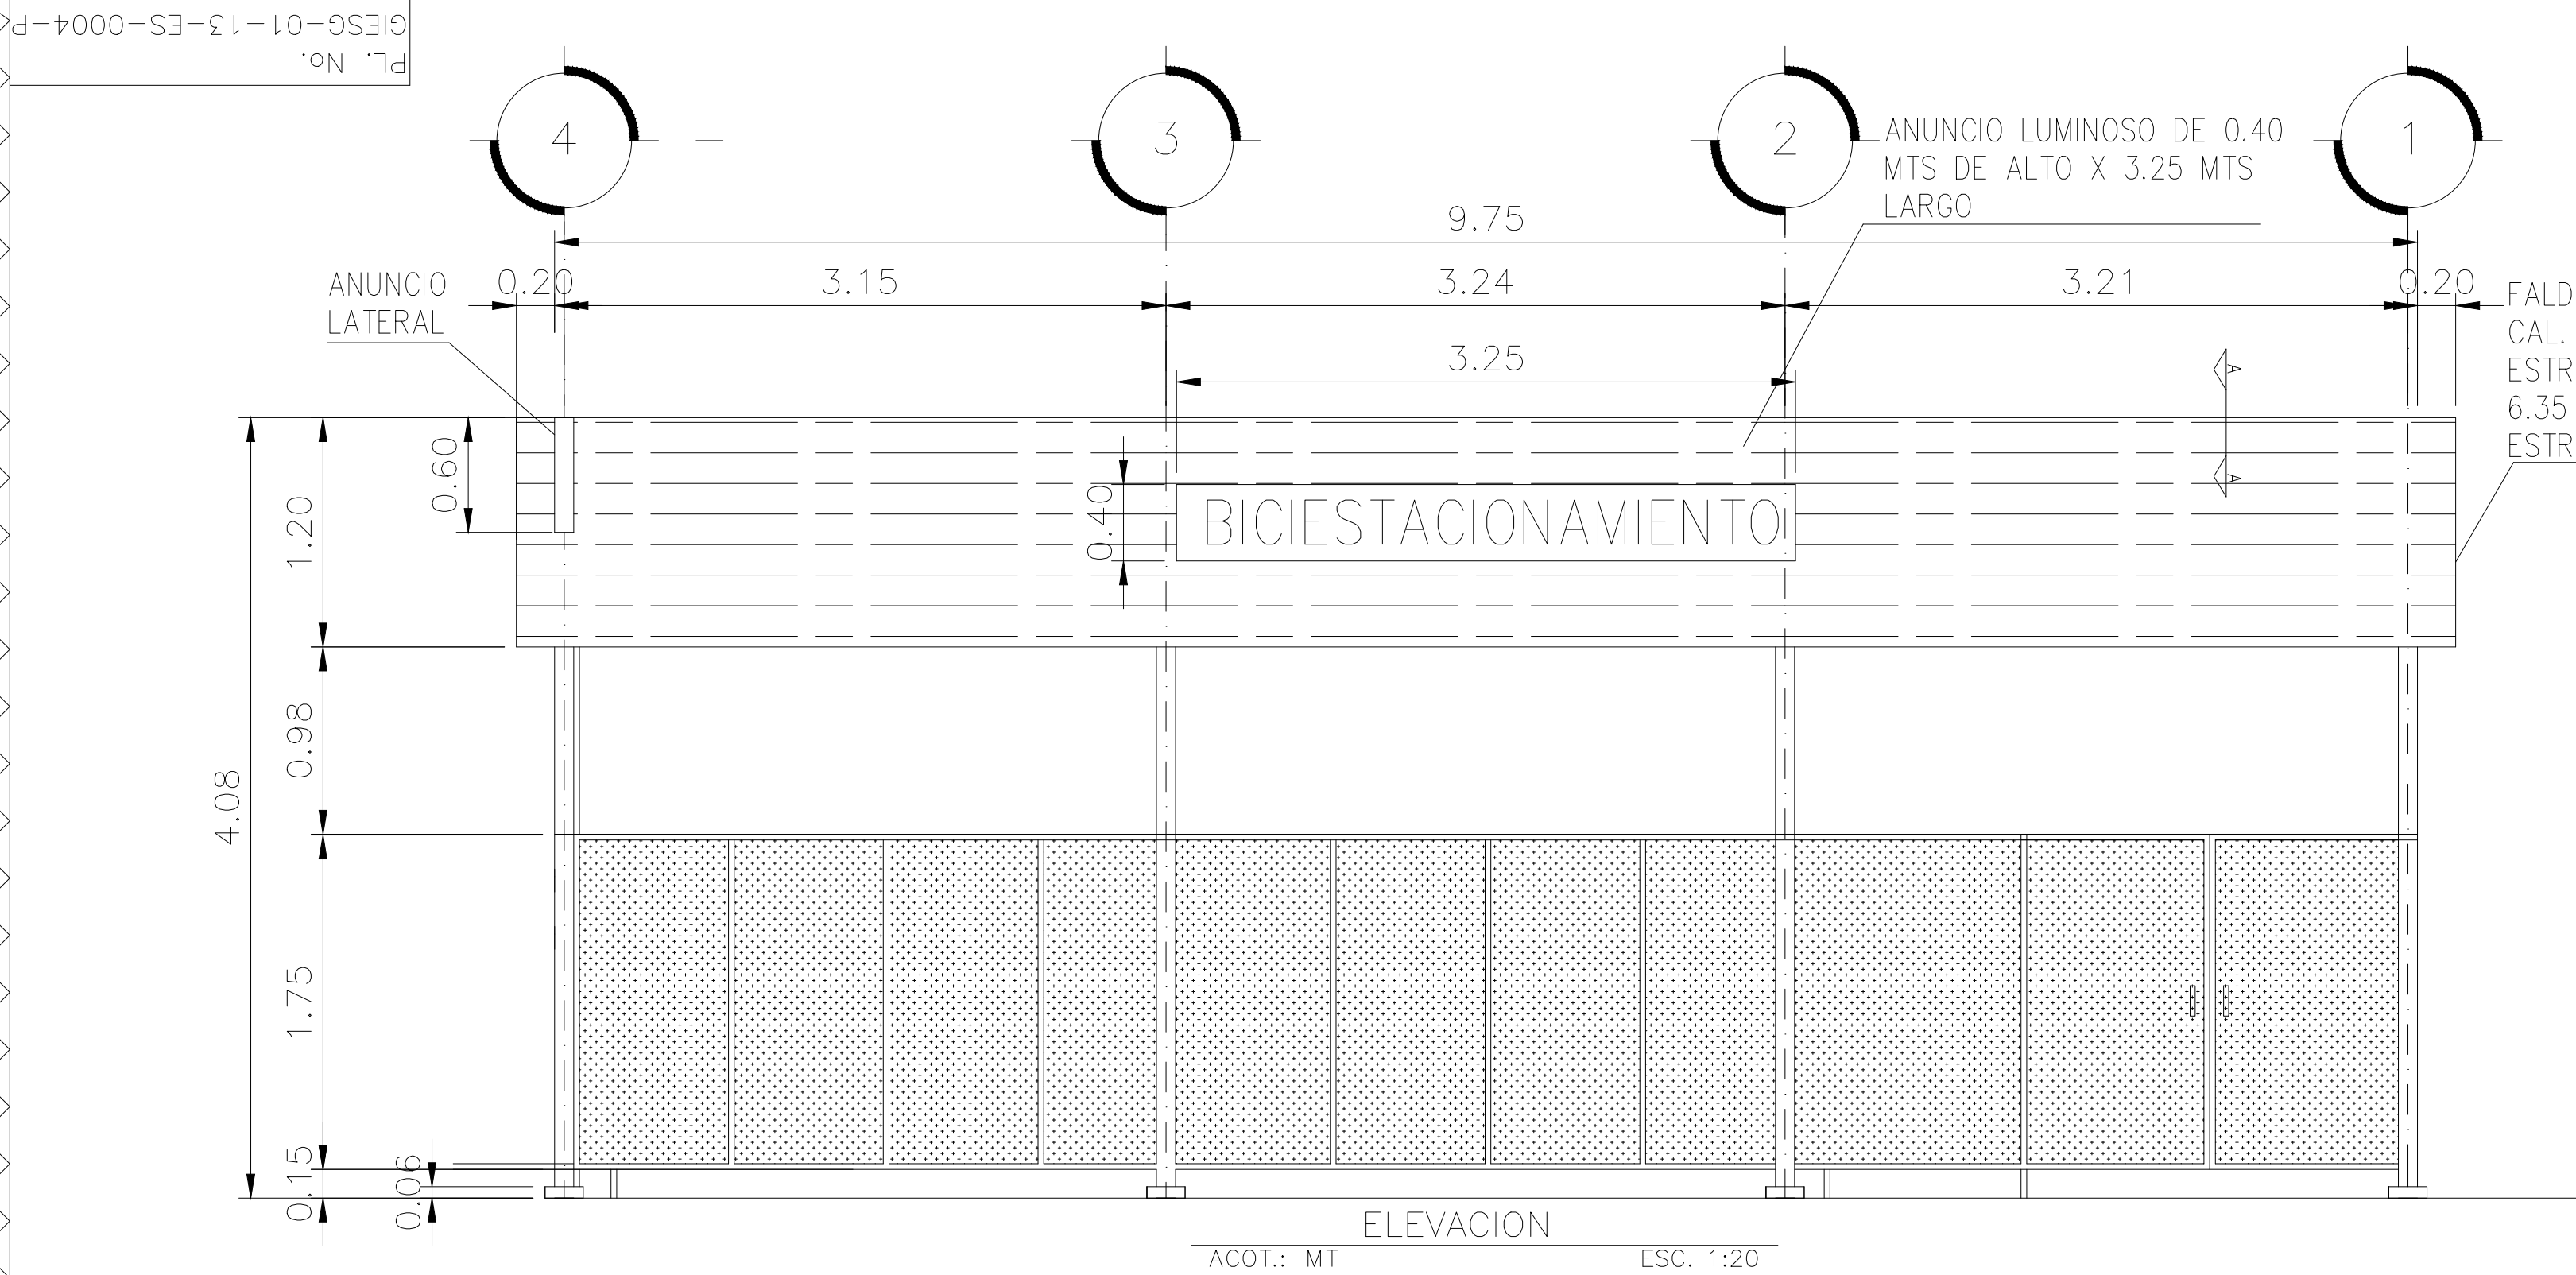



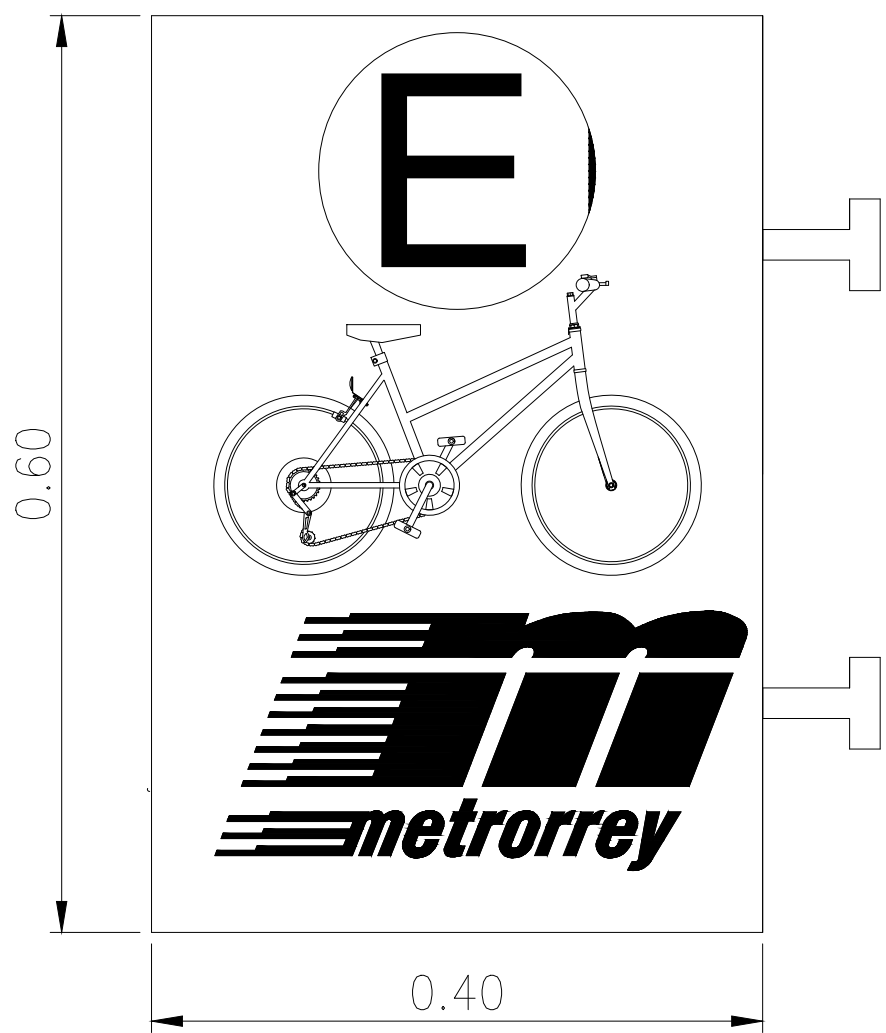


SIMBOLOGIA:


- | | |
|---|--|
| C1 | COLUMNA DE ESCALERA |
|  | REFLECTORES LEDVANCE FLOODLIGHT
30W 5000K O EQUIVALENTE |
|  | REFLECTORES LEDVANCE FLOODLIGHT
50W 5000K O EQUIVALENTE |

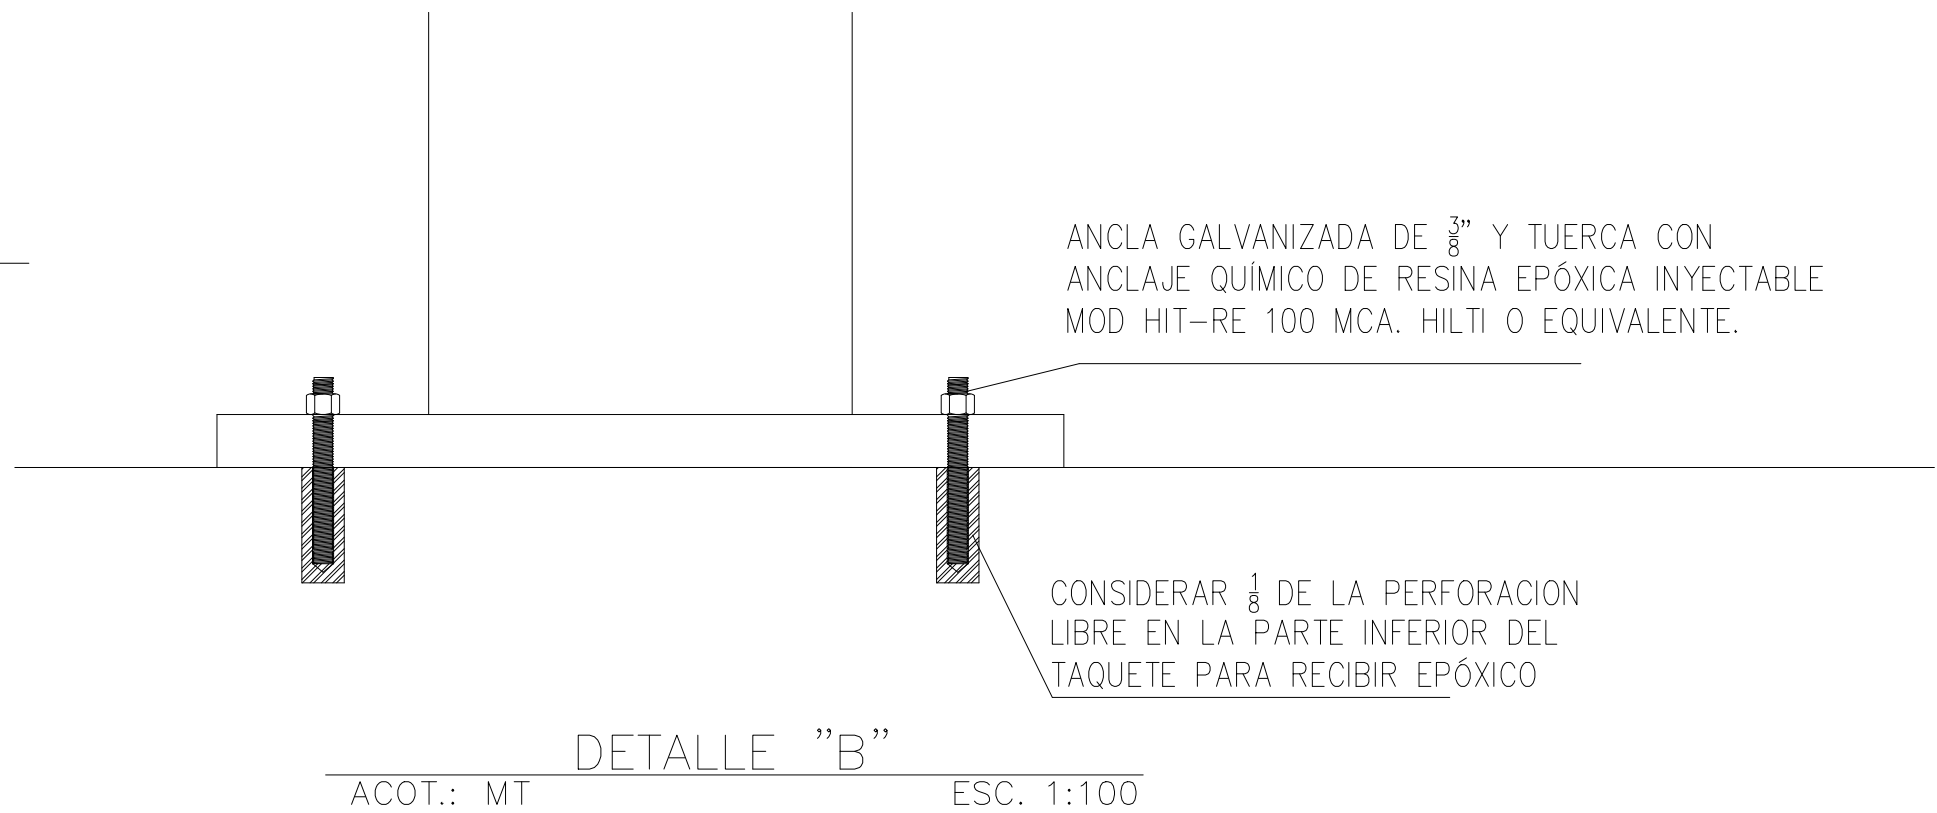

DETALLE "A" ANUNCIO LATERAL
ACOT.: MT ESC. 1:100

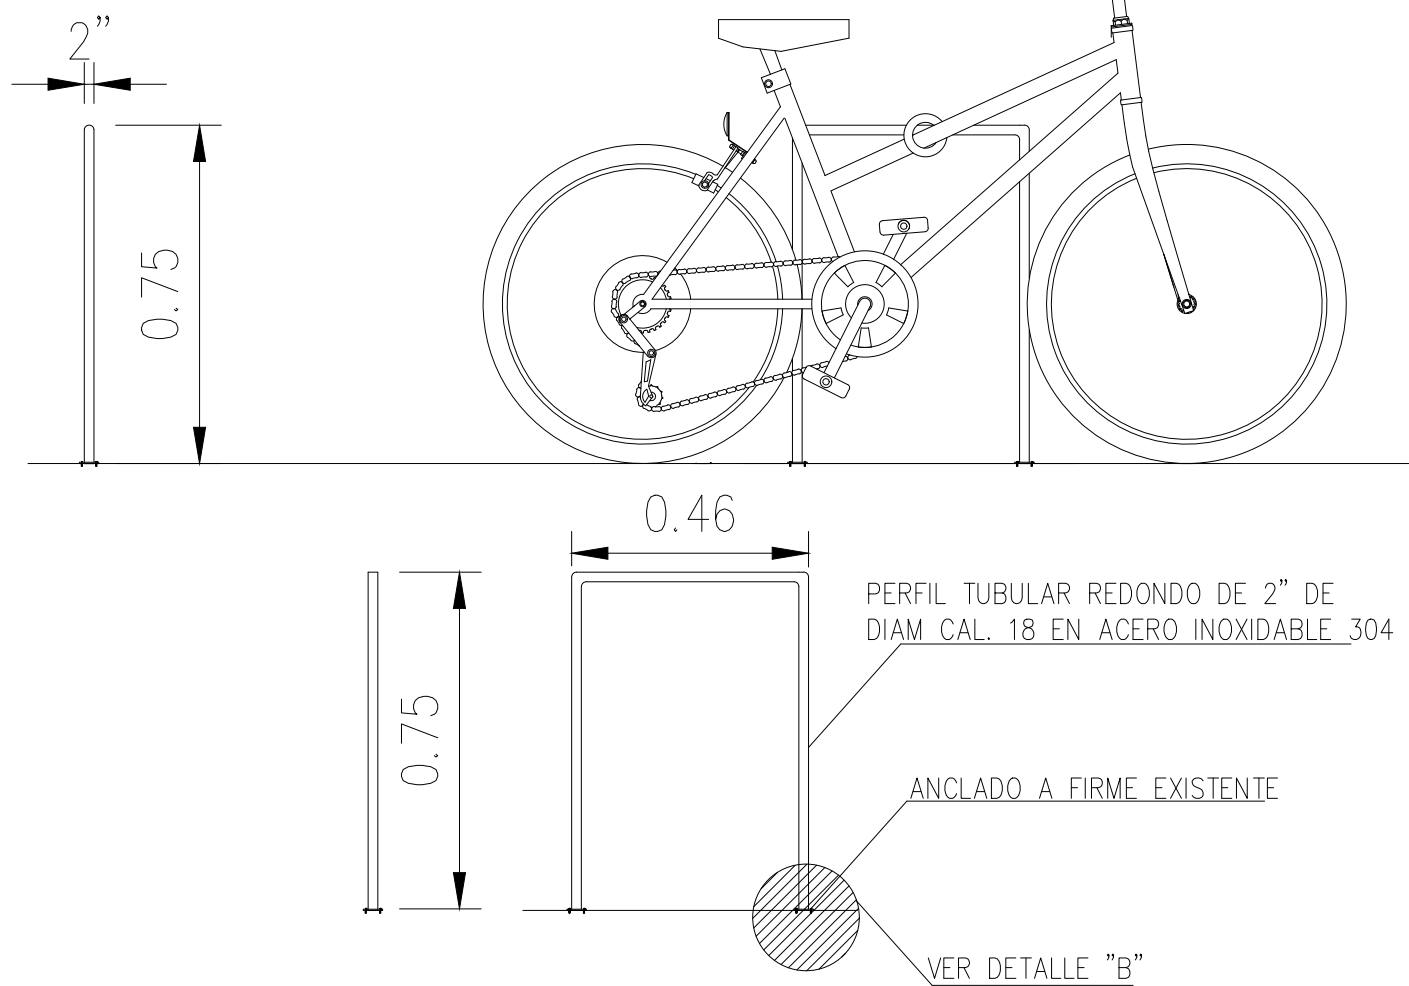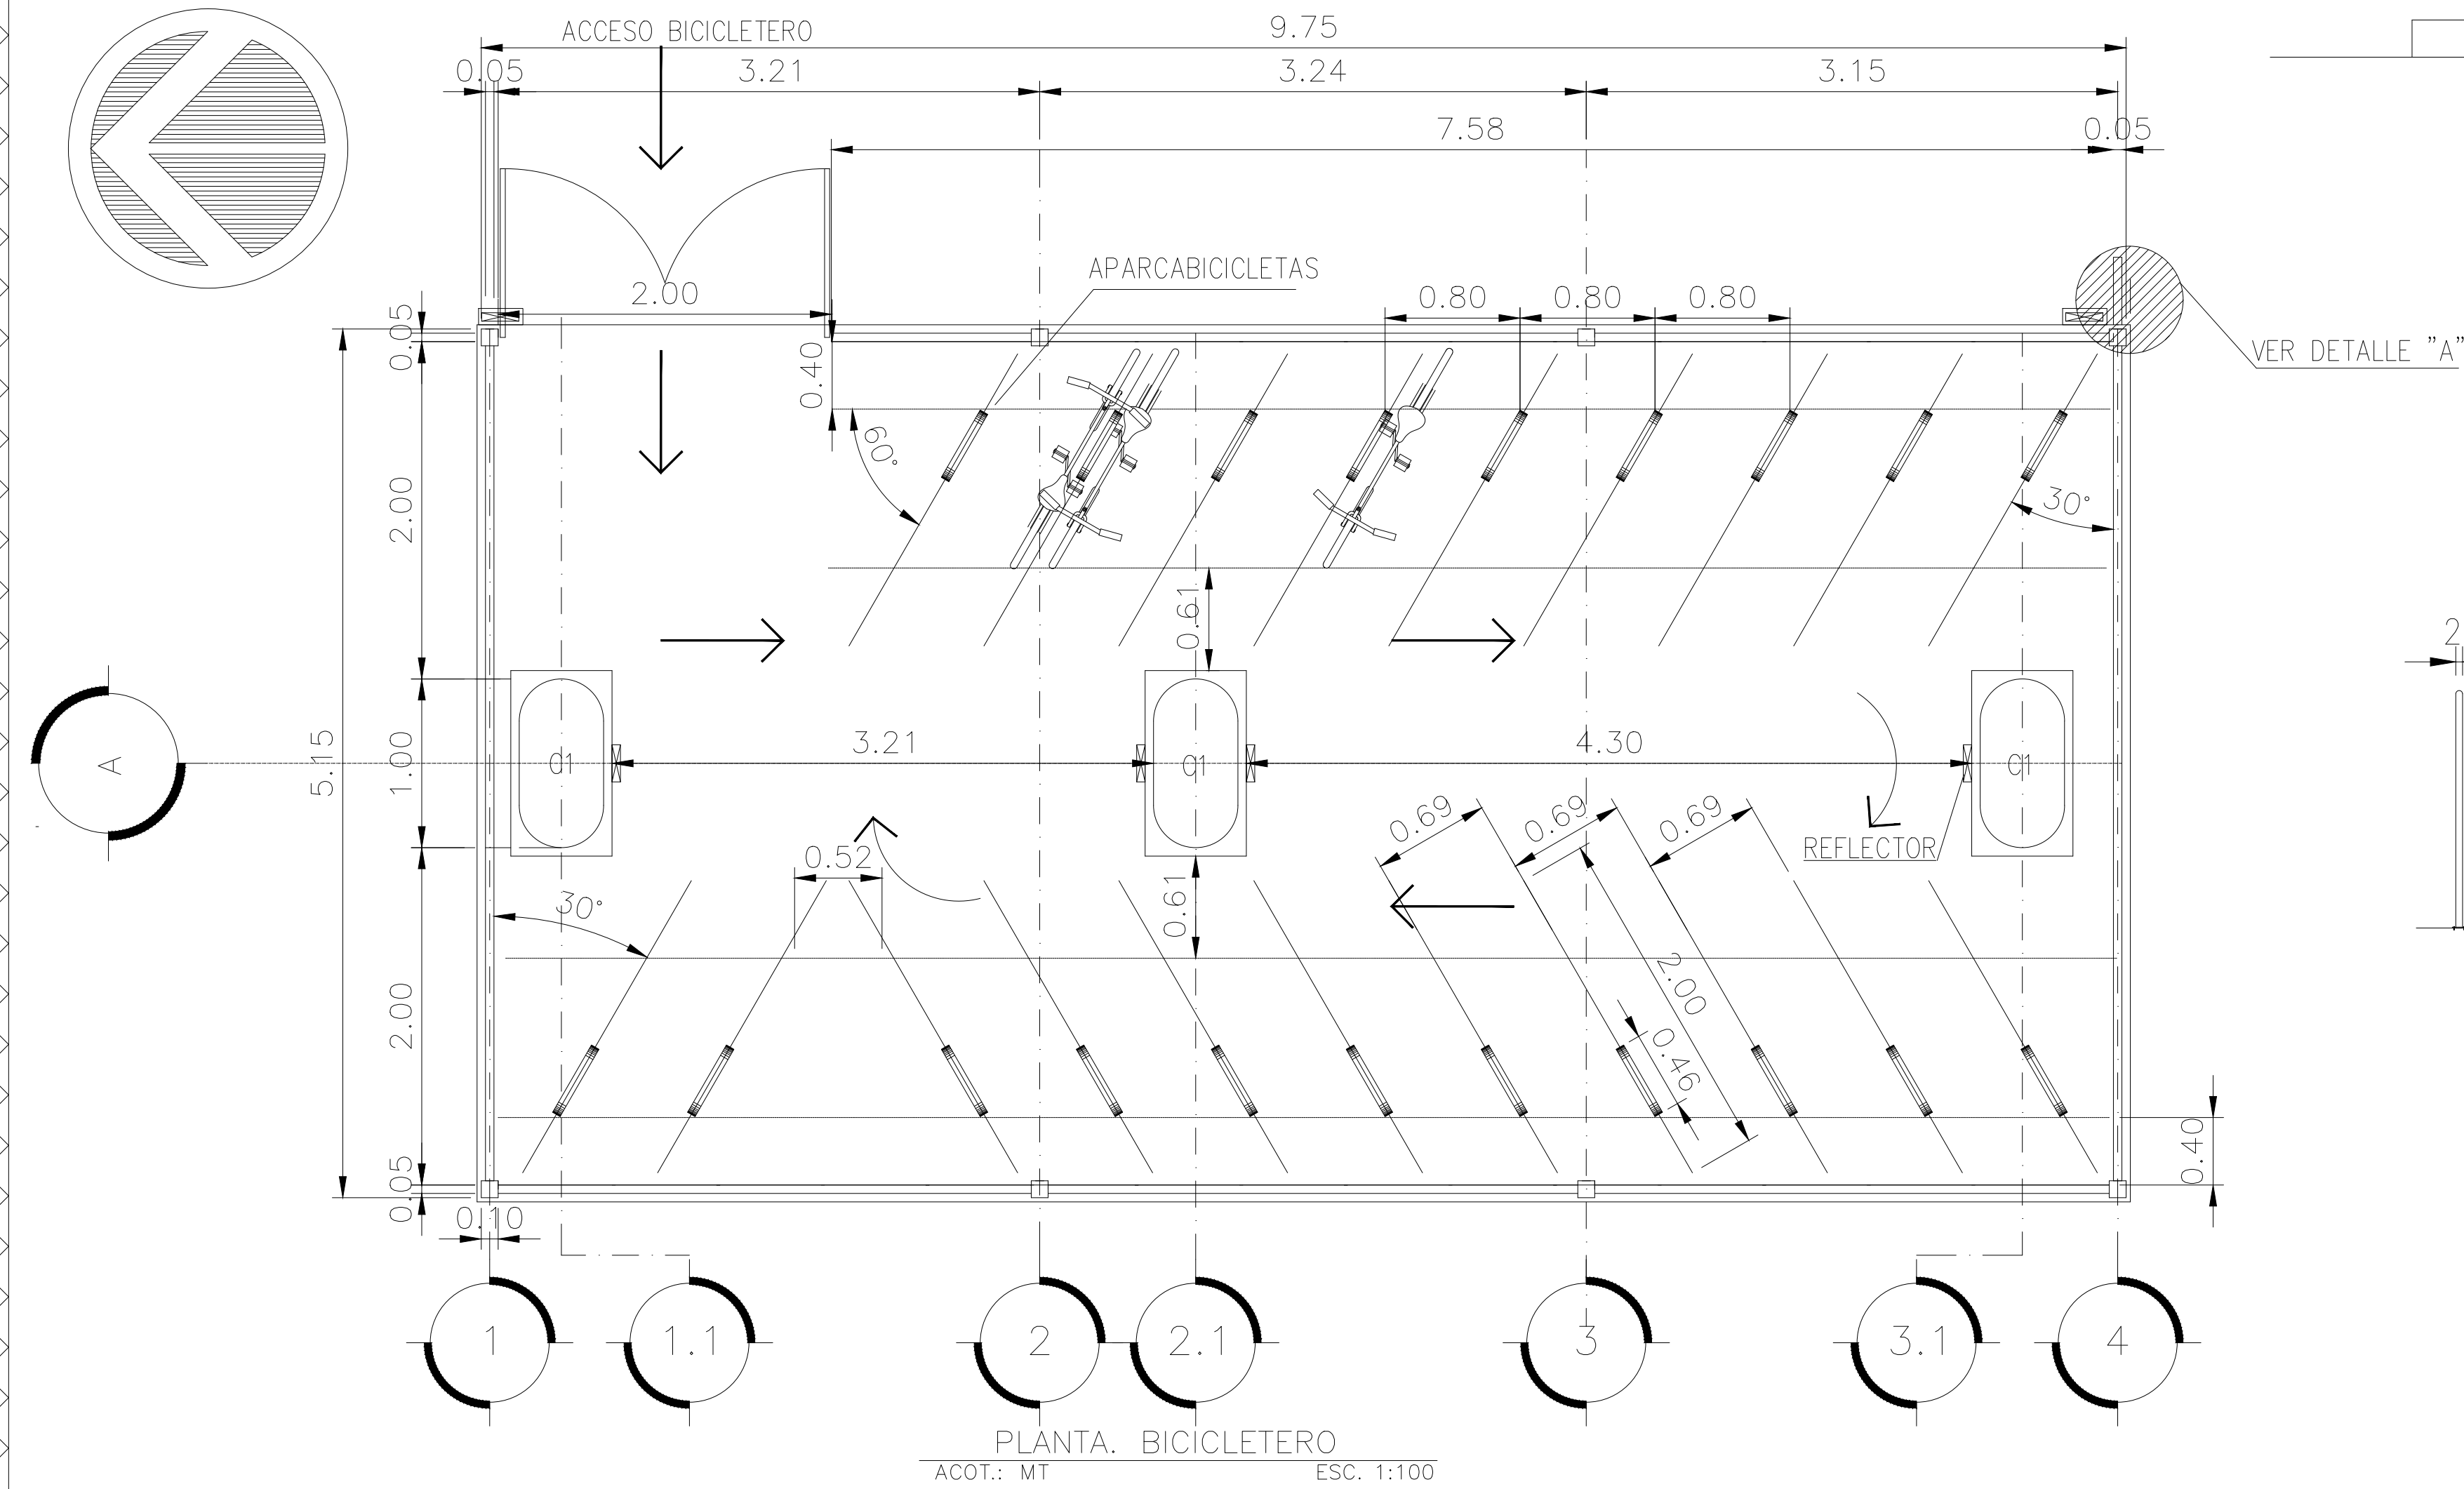

VISTA DE ELEVACION DE APARCABICICLETAS
ACOT.:MT ESC. 1:100

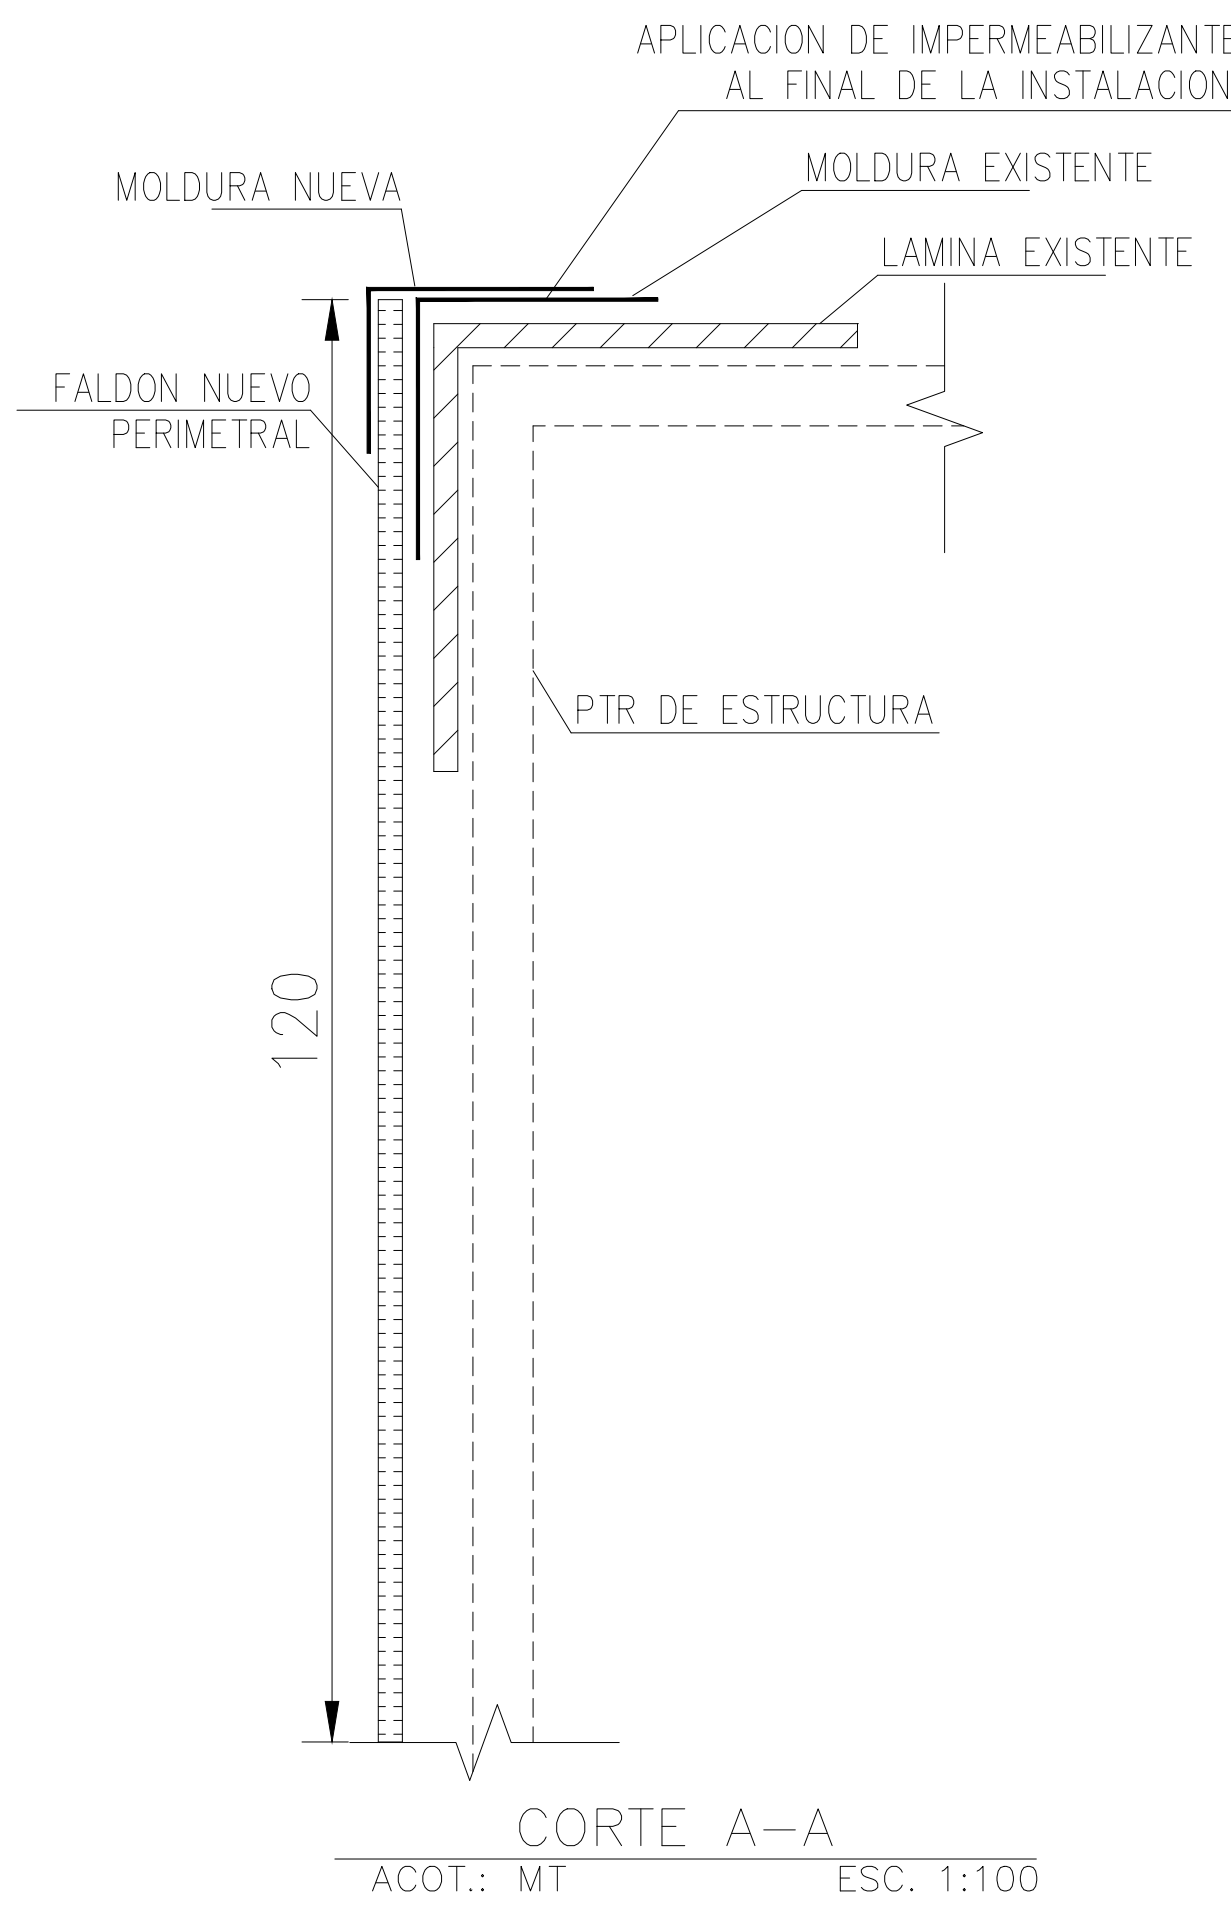
[illegible]

ESTE PLANO Y TODA LA INFORMACION CONTENIDA EN EL MISMO ES PROPIEDAD DEL S.T.C. METRORREY Y NO PODRA SER REPRODUCIDA CON NINGUN SISTEMA MECANICO, MAGNETICO O ELECTRONICO SIN PREVIA AUTORIZACION ESCRITA

APROBADO PARA CONSTRUCCION	
COMPANIA DISENADORA	
REVISO _____	
APROBO _____	
FECHA _____	
METORRREY	
REVISO _____	
APROBO _____	
FECHA _____	

GOBIERNO DEL ESTADO
DE
NUEVO LEON

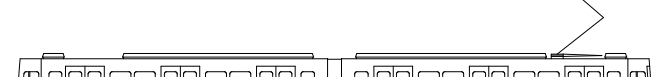

		METROREY	
DIBUJO:	POR	FECHA	TITULO : LINEA 1 - ESTACION MITRAS
DISEÑO:	OCR	06 JUN 24	PLANO ESTRUCTURAL
REVISO:	DLHM	06 JUN 24	BICICLETERO
APROBO:	JLGG	06 JUN 24	
ESCALA :	ACOTACIONES :		
INDICADA	MTS		
		GIESG-01-13-ES-0004-P	REVISION
			0