




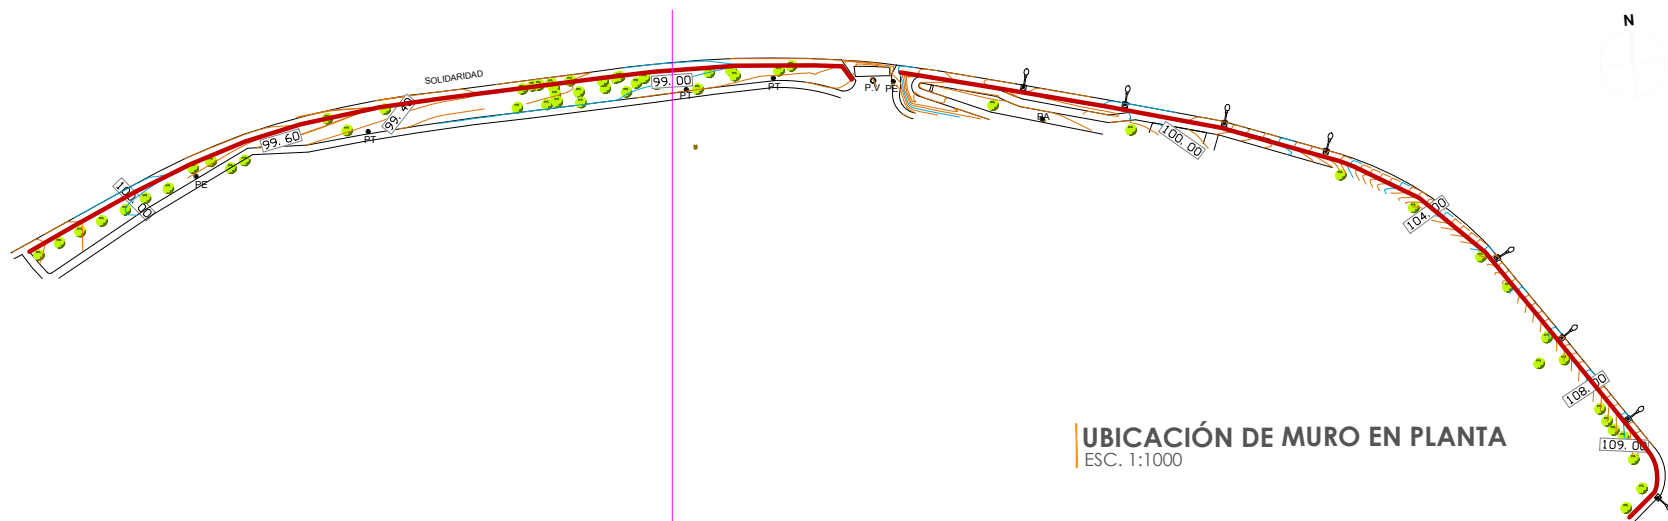


UBICACIÓN DE MURO EN PLANTA
ESC. 1:1000

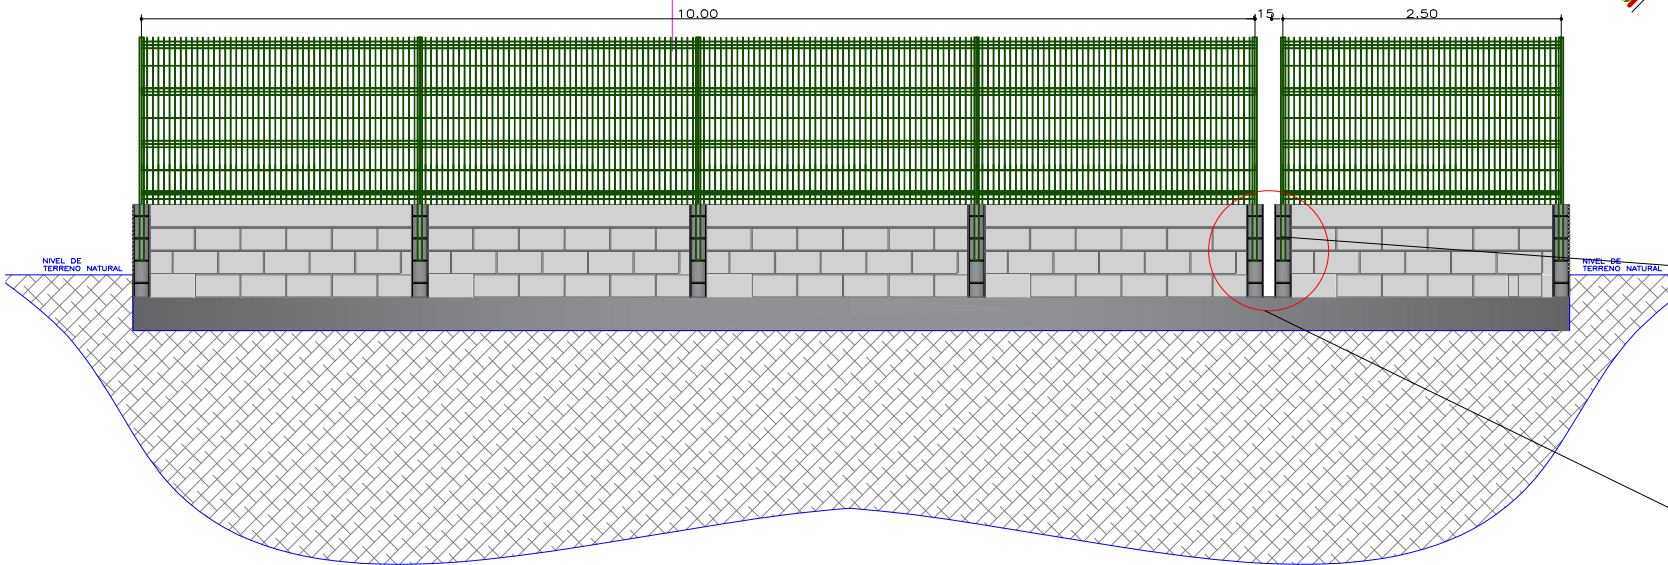


ELEVACIÓN DE MURO
S/ESCALA

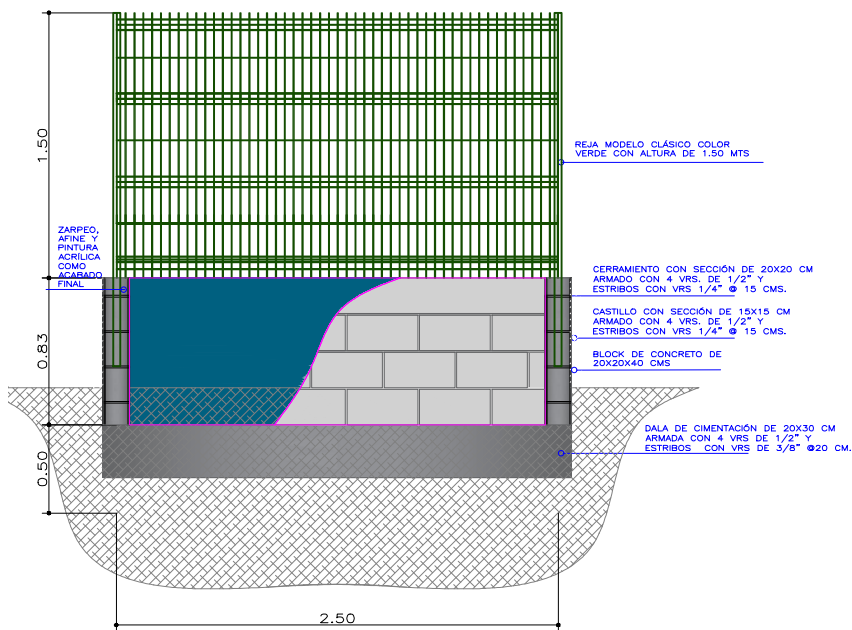


ELEVACIÓN DE MURO
S/ESCALA

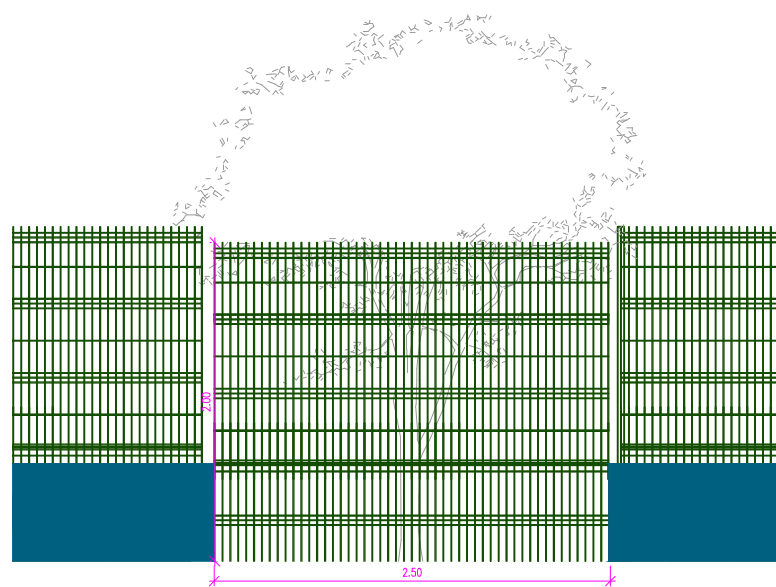

DETALLE DE REJA-MURO-ÁRBOL
S/ESCALA

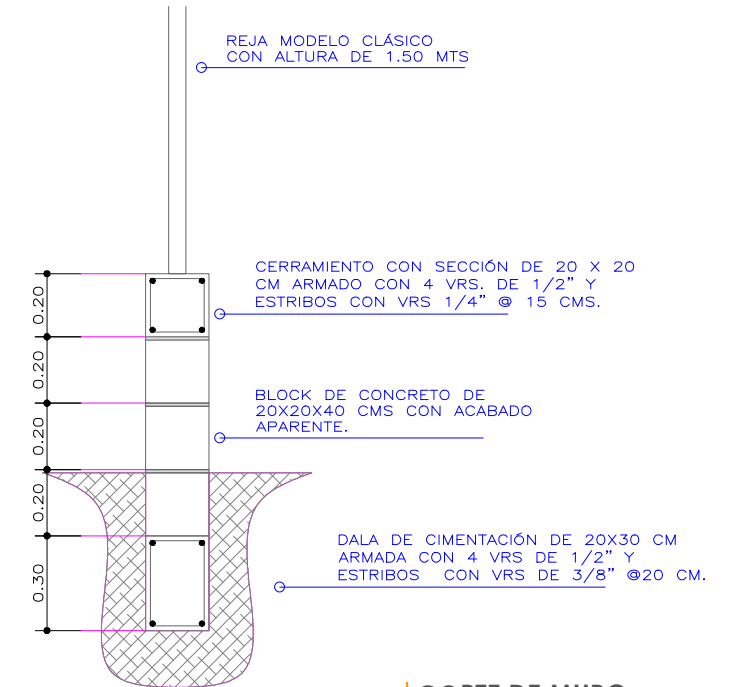

CORTE DE MURO
S/ESCALA

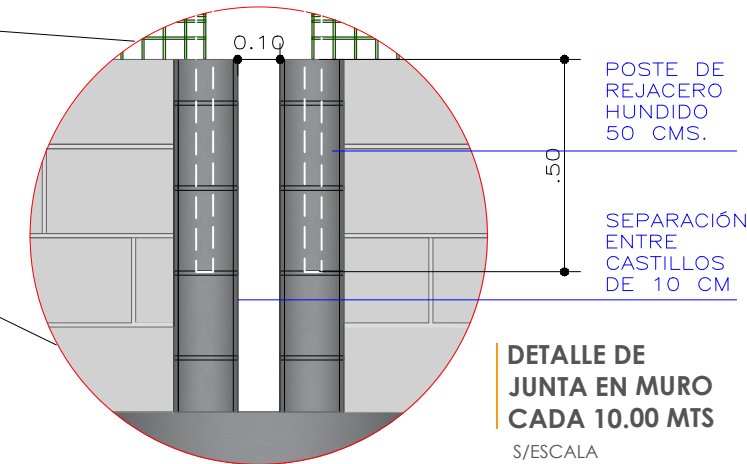

DETALLE DE
JUNTA EN MURO
CADA 10.00 MTS
S/ESCALA

ESPECIFICACIONES DE PANEL

ALTURA (m)	1.50
LARGO (m)	2.50
NUMERO DE ABRAZADERAS	3
CALIBRE DE VARILLA	Calibre 6 (4.9 mm)
RESISTENCIA A LA TENSIÓN	75,000 - 100,00 lb/pulg ²
CAPA DE ZINC	100 gr/m ²
ESPESOR DE LA CAPA DE POLIESTER	100 micras
COLORES ESTANDAR	Verde

ESPECIFICACIONES DE POSTE

ALTURA DE POSTE (m)	2.00
ALTURA DE PANEL (m)	1.50
CALIBRE	Calibre 16 (1.516 mm)
DIMENSIONES DEL POSTE	2 1/4" (57mm) x 2 1/4" (57mm)
CAPA DE ZINC	100 gr/m ² (Interior y exterior)
ESPESOR DE LA CAPA DE POLIESTER	100 micras
COLORES ESTANDAR	Verde

*POSTE AHOGADO 50 CMS EN CASTILLOS COLOCADOS A CADA 2.50 MTS.
*LA REJACERO INCLUYE TAPONES Y ABRAZADERAS.