



PROYECTO:

CONSTRUCCIÓN DE MURETE
CORREDOR SOLIDARIDAD

[MONTERREY, NUEVO LEÓN]

SIMBOLOGÍA / NOTAS:

REVISIÓN:

No.	REVISIÓN / APROBACION	FECHA

UBICACIÓN:
CORREDOR SOLIDARIDAD, COL. RINCÓN DE LA PRIMAVERA, MONTERREY, N.L.

ESCALA: 1:100
ACOTACIONES: METROS

FECHA:
OCTUBRE / 2017


RESPONSABLE DEL PROYECTO:

ARQ. SANDRA GUADALUPE PATIÑO MACIAS
DIRECTOR DE PROYECTOS


PLANO:
ELEVACIÓN MURETE

CLAVE PLANO:
ELE-01

NOTA:
ESTE PROGRAMA ES DE CARÁCTER PÚBLICO, NO ES PATROCINADO, NI PROMOVIDO POR PARTIDO POLÍTICO ALGUNO Y SUS RECURSOS PROVIENEN DE LOS IMPUESTOS QUE PAGAN TODOS LOS CONTRIBUYENTES, ESTÁ PROHIBIDO EL USO DE ESTE PROGRAMA CON FINES POLÍTICOS, ELECTORALES, DE LUCRO Y OTROS DISTINTOS A LOS ESTABLECIDOS.

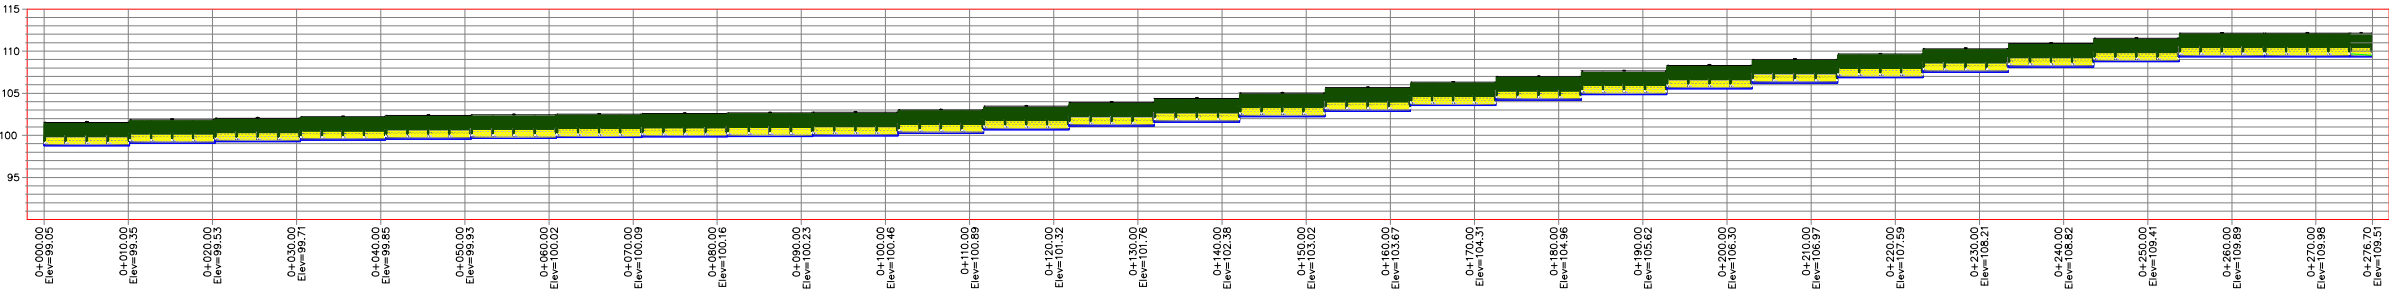

ELEVACIÓN DE MURO
ESC/1:400

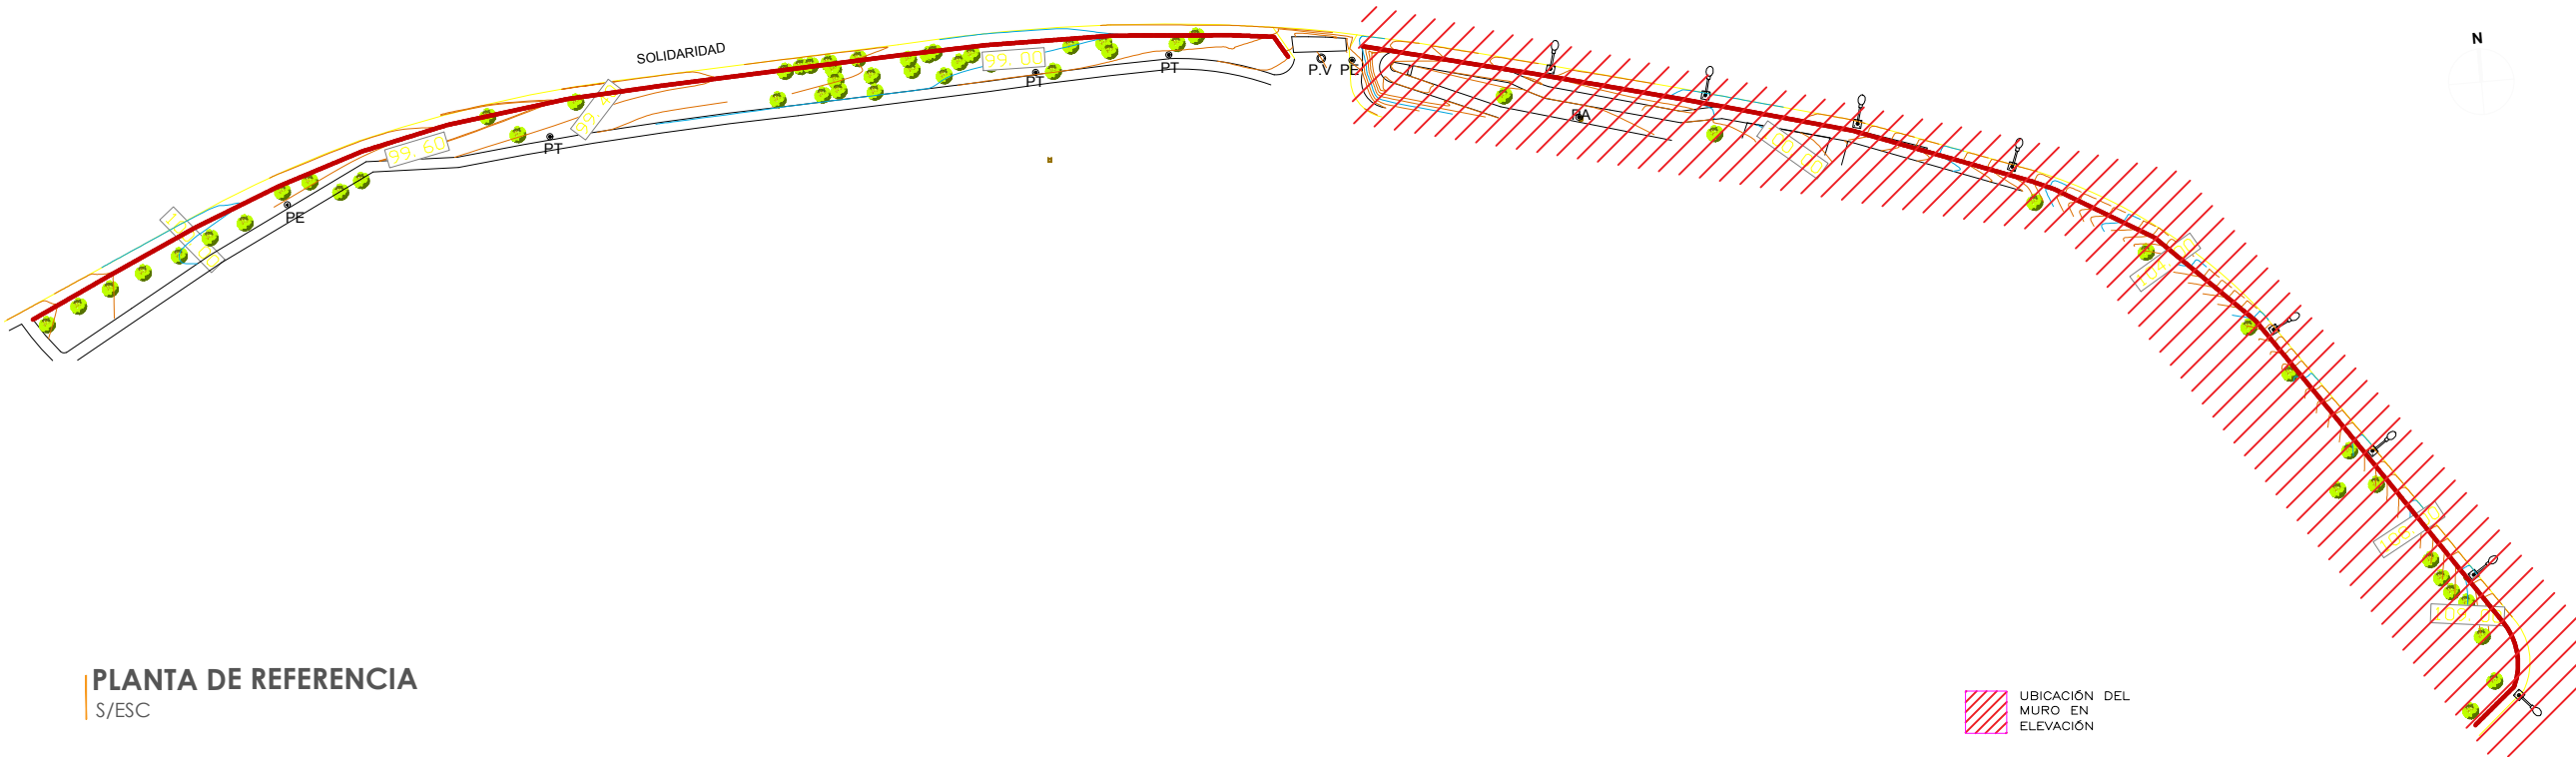

PLANTA DE REFERENCIA
S/ESC

UBICACIÓN DEL MURO EN ELEVACIÓN