

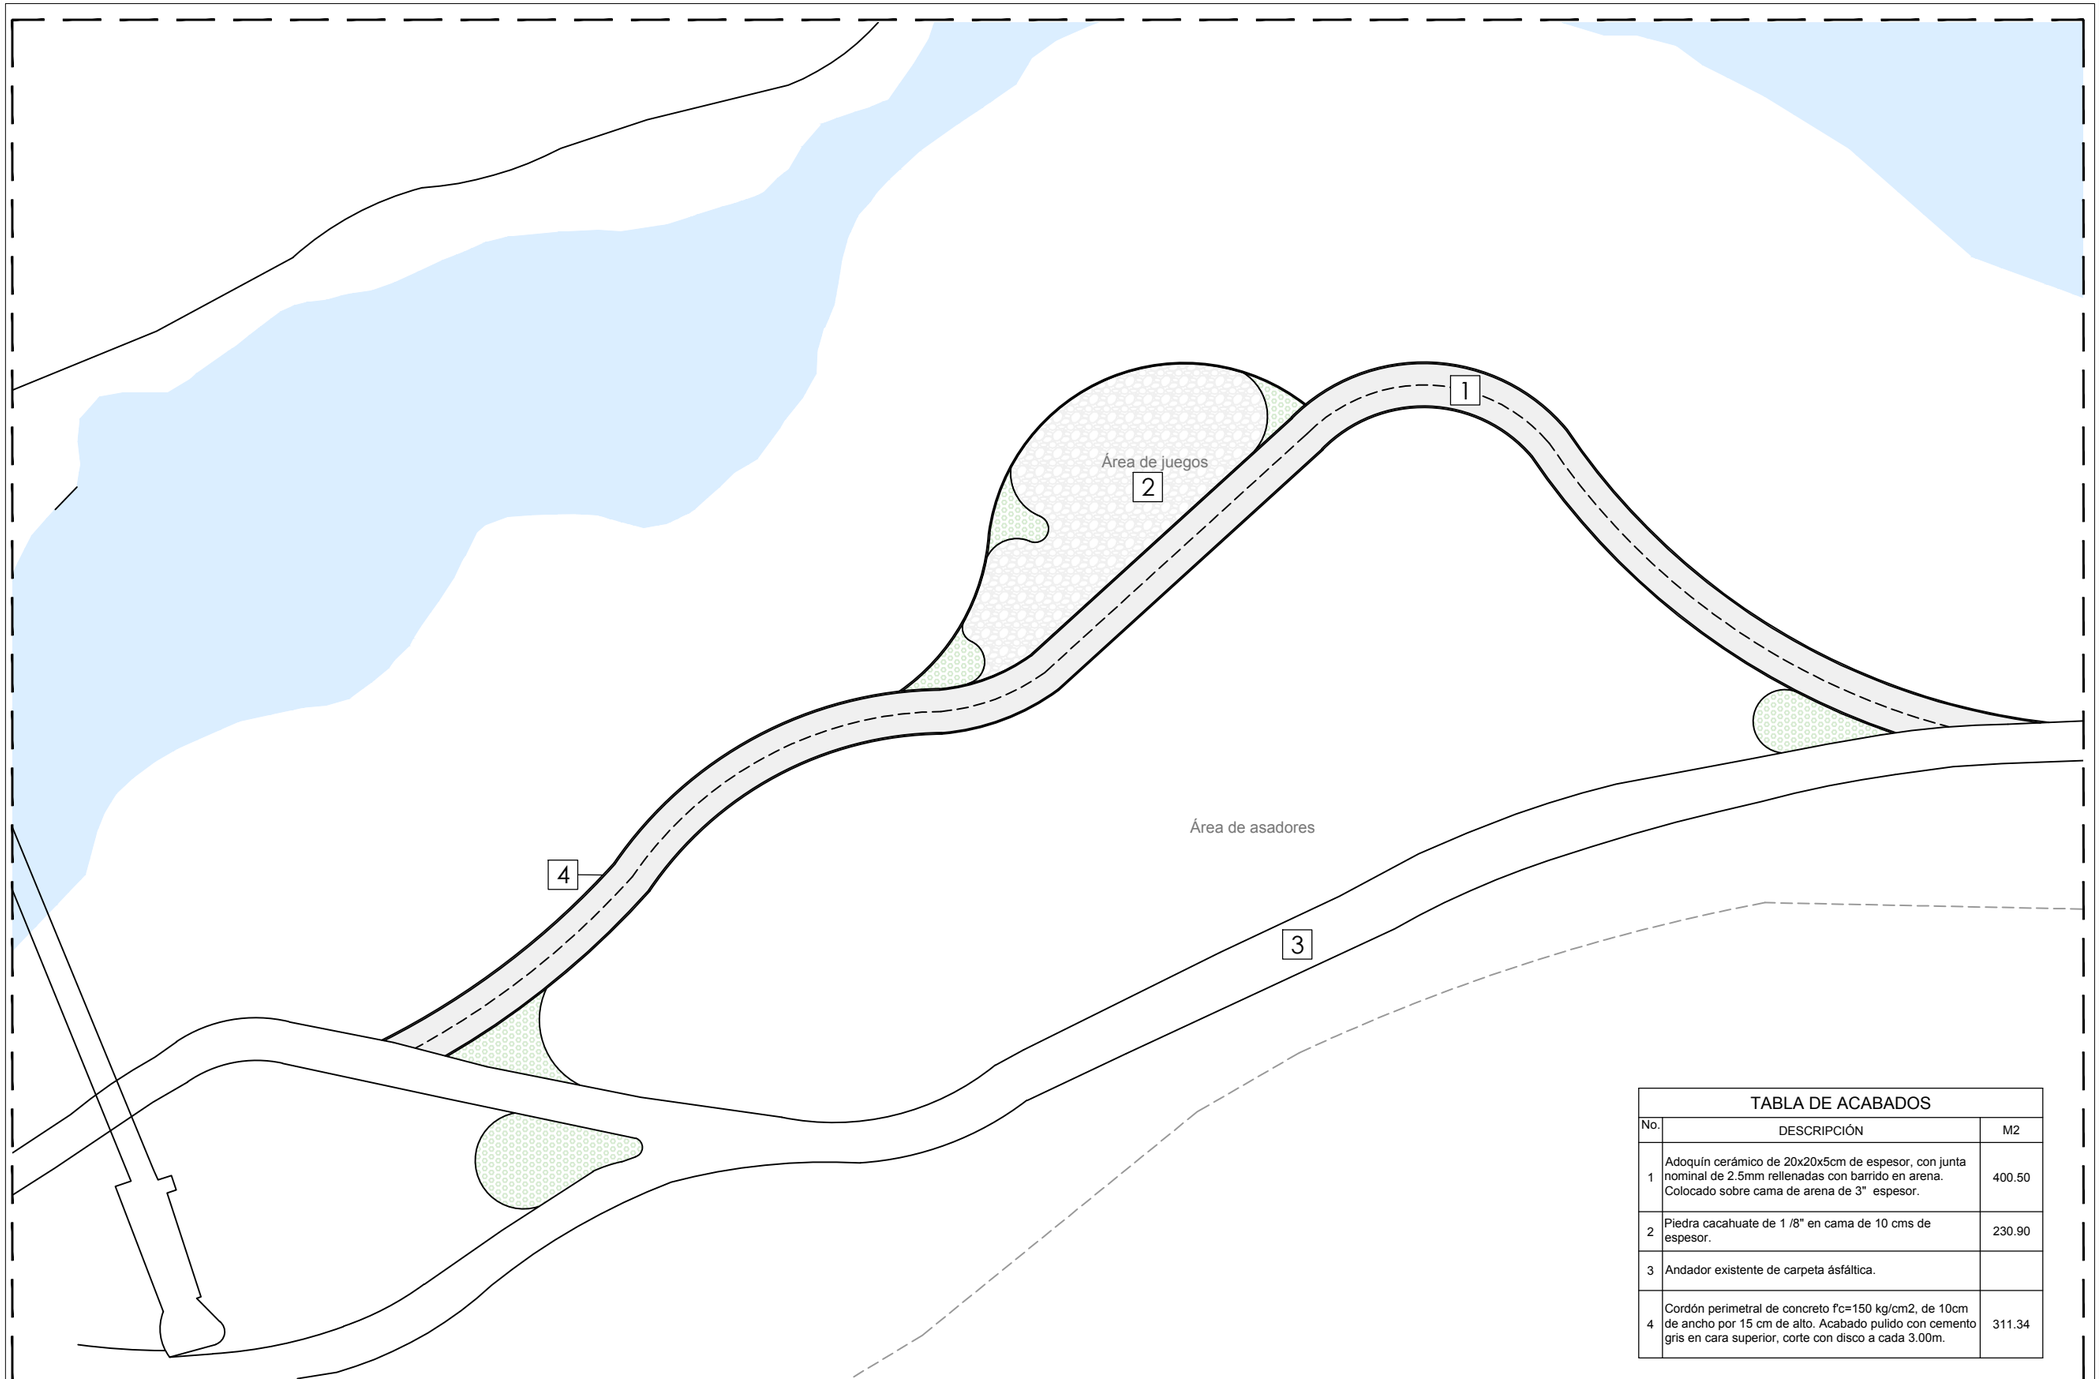


Área de asadores 1
Sin escala

TABLA DE ACABADOS		
No.	DESCRIPCIÓN	M2
1	Adoquín cerámico de 20x20x5cm de espesor, con junta nominal de 2.5mm rellenadas con barrido en arena. Colocado sobre cama de arena de 3" espesor.	400.50
2	Piedra cacahuate de 1 /8" en cama de 10 cms de espesor.	230.90
3	Andador existente de carpeta ásfaltica.	
4	Cordón perimetral de concreto f'c=150 kg/cm2, de 10cm de ancho por 15 cm de alto. Acabado pulido con cemento gris en cara superior, corte con disco a cada 3.00m.	311.34

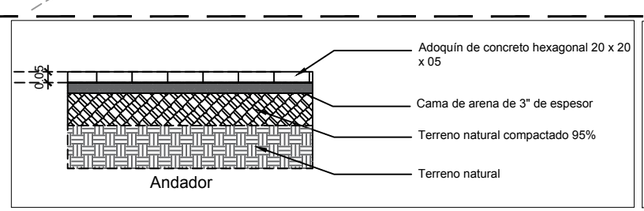

Andador

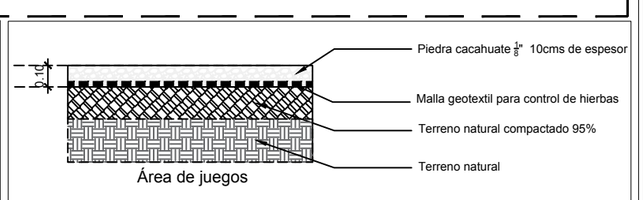

Área de juegos

Secretaría de Infraestructura Nuevo León Gobierno del Estado

NORTE: N

PROYECTO:

ADAPTACIÓN PARQUE BENAVIDES PARA ATRACCIÓN ECOTURÍSTICA

[CERRALVO, NUEVO LEÓN]

SIMBOLOGÍA / NOTAS:

Simbología
Grava
Área de vegetación
Árbol existente

REVISIÓN:

NO.	REVISIÓN / APROBACIÓN	

UBICACIÓN:
PARQUE BENAVIDES, CERRALVO, N.L.

ESCALA	ACOTACIONES
1:100	METROS

ESCALA GRÁFICA:

FECHA:
JULIO 2017

RESPONSABLE DEL PROYECTO:

ING. SERGIO ADRIÁN GONZÁLEZ MEDINA
DIRECTOR DE PROYECTOS

PLANO:
ÁREA DE ASADORES ACABADOS

CLAVE PLANO:
ACA-01

NOTA:
ESTE PROGRAMA ES DE CARÁCTER PÚBLICO, NO ES PATROCINADO, NI PROMOVIDO POR PARTIDO POLÍTICO ALGUNO Y SUS RECURSOS PROVIENEN DE LOS IMPUESTOS QUE PAGAN TODOS LOS CONTRIBUYENTES. ESTÁ PROHIBIDO EL USO DE ESTE PROGRAMA CON FINES POLÍTICOS, ELECTORALES, DE LUCRO Y OTROS DISTINTOS A LOS ESTABLECIDOS.

GOBIERNO DEL ESTADO DE NUEVO LEÓN
SECRETARIA DE INFRAESTRUCTURA
SUBSECRETARIA DE CONSTRUCCIÓN
DIRECCION DE PROYECTOS