
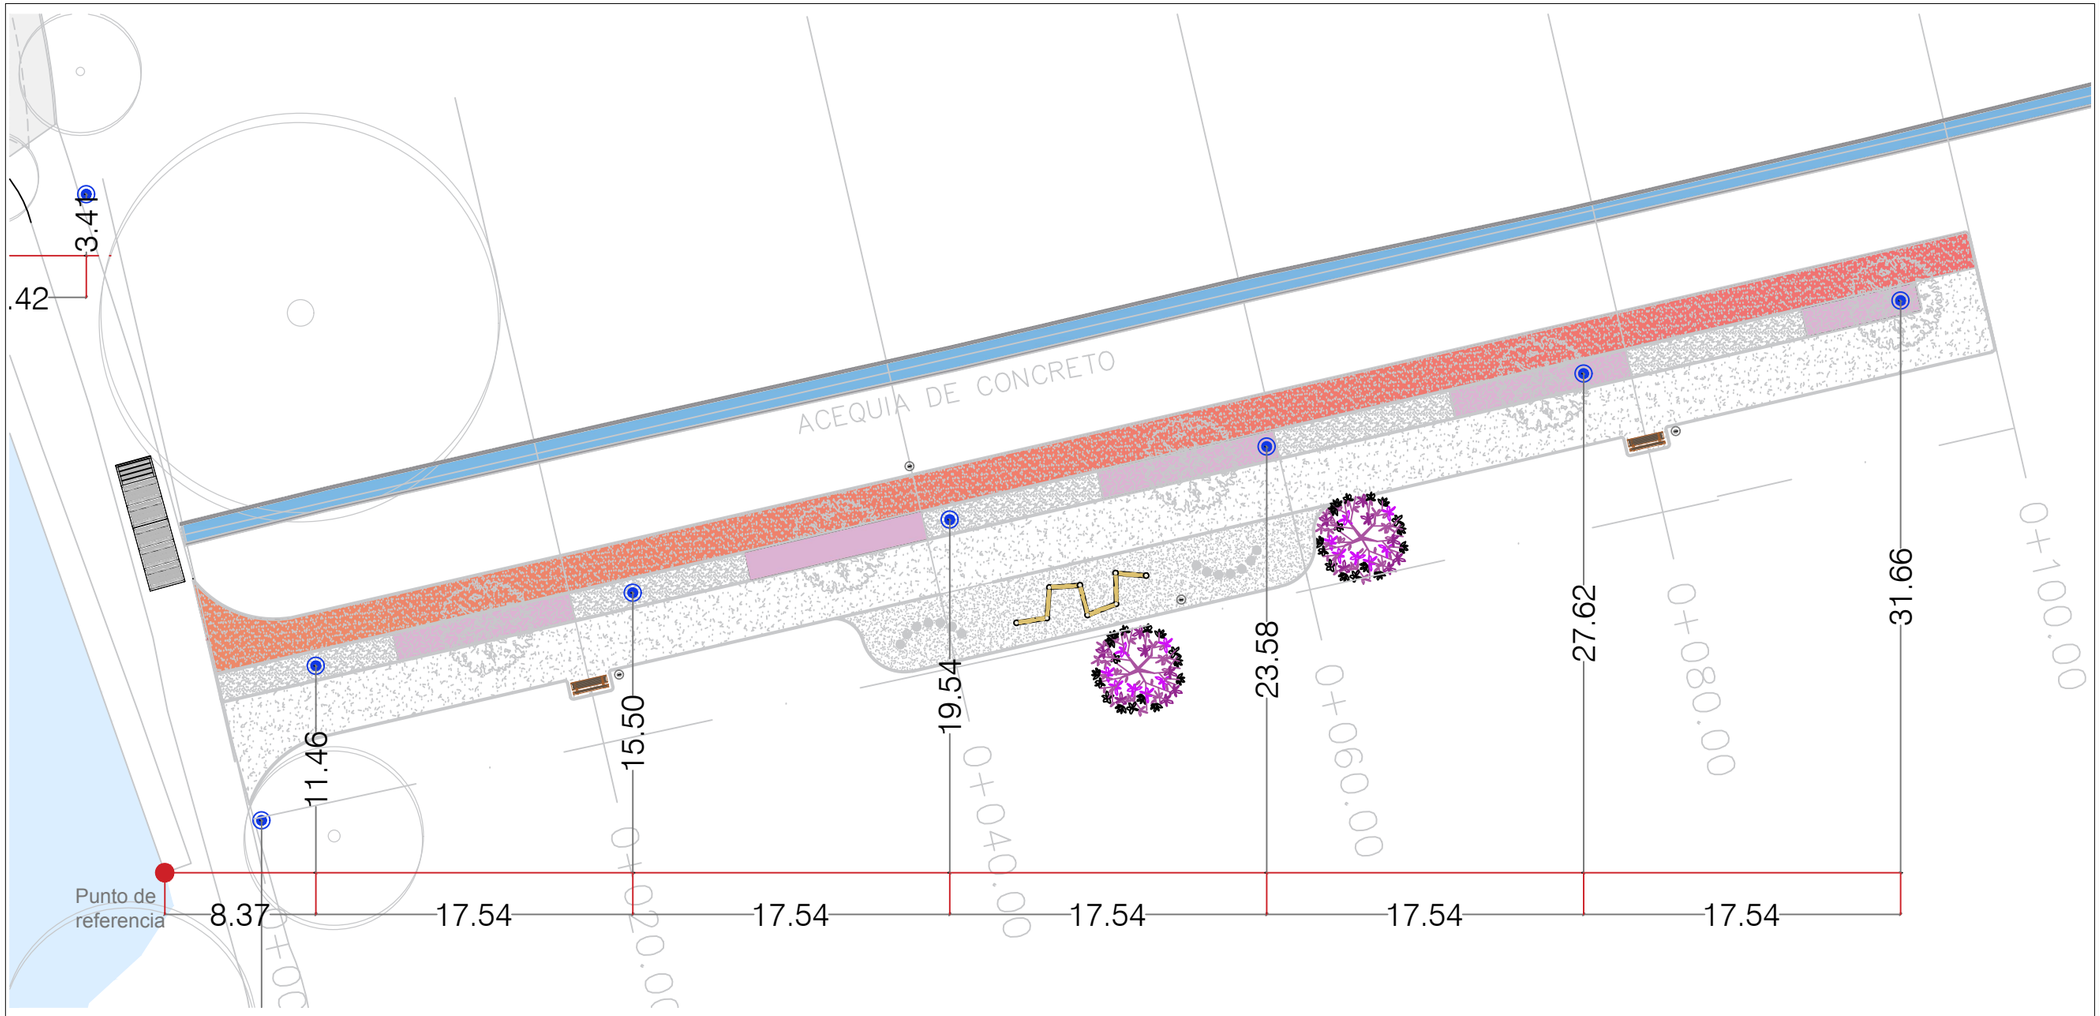



Planta de Iluminación
Sin escala

Iluminación					
		Marca	Modelo	Descripción	Cantidad
	———	Fiamma	Del Río 400	Luminaria LED modelo Del Río 400, de 50 W, con medidas de 98 x 20 cm, módulo leds ML-PL, acabado gris bengal.	40.00

*NOTA: Todas las cotas están colocadas a centro de luminarias.

Punto de referencia ubicado en esquina inferior de muro forrado en piedra frente a lago.

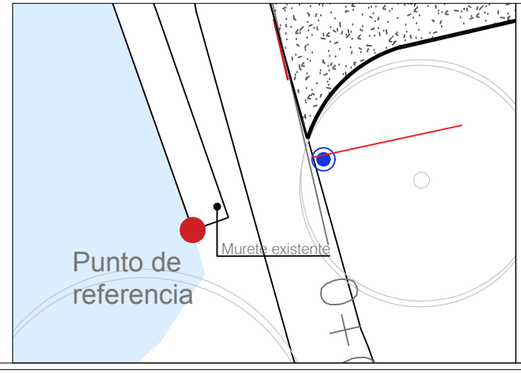

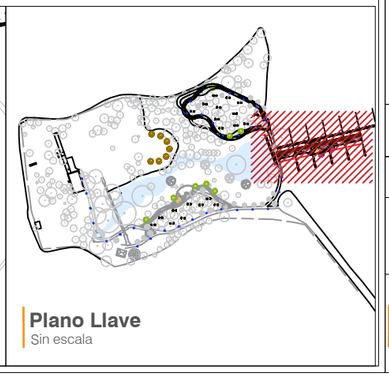

Plano Llave
Sin escala

Secretaría de Infraestructura Nuevo León Gobierno del Estado

NORTE: N

PROYECTO:

ADAPTACIÓN PARQUE BENAVIDES PARA ATRACCIÓN ECOTURÍSTICA

[CERRALVO, NUEVO LEÓN]

SIMBOLOGÍA / NOTAS:

REVISIÓN:

NO.	REVISIÓN / APROBACIÓN	

UBICACIÓN:
PARQUE BENAVIDES, CERRALVO, N.L.

ESCALA	ACOTACIONES
1:100	METROS

ESCALA GRÁFICA:

FECHA:
JULIO 2017

RESPONSABLE DEL PROYECTO:

ING. SERGIO ADRIÁN GONZÁLEZ MEDINA
DIRECTOR DE PROYECTOS

PLANO:
PLANTA DE ILUMINACIÓN

CLAVE PLANO:
ILU.03

NOTA:
ESTE PROGRAMA ES DE CARÁCTER PÚBLICO, NO ES PATROCINADO, NI PROMOVIDO POR PARTIDO POLÍTICO ALGUNO Y SUS RECURSOS PROVIENEN DE LOS IMPUESTOS QUE PAGAN TODOS LOS CONTRIBUYENTES. ESTÁ PROHIBIDO EL USO DE ESTE PROGRAMA CON FINES POLÍTICOS, ELECTORALES, DE LUCRO Y OTROS DISTINTOS A LOS ESTABLECIDOS.

GOBIERNO DEL ESTADO DE NUEVO LEÓN
SECRETARIA DE INFRAESTRUCTURA
SUBSECRETARIA DE CONSTRUCCIÓN
DIRECCION DE PROYECTOS