
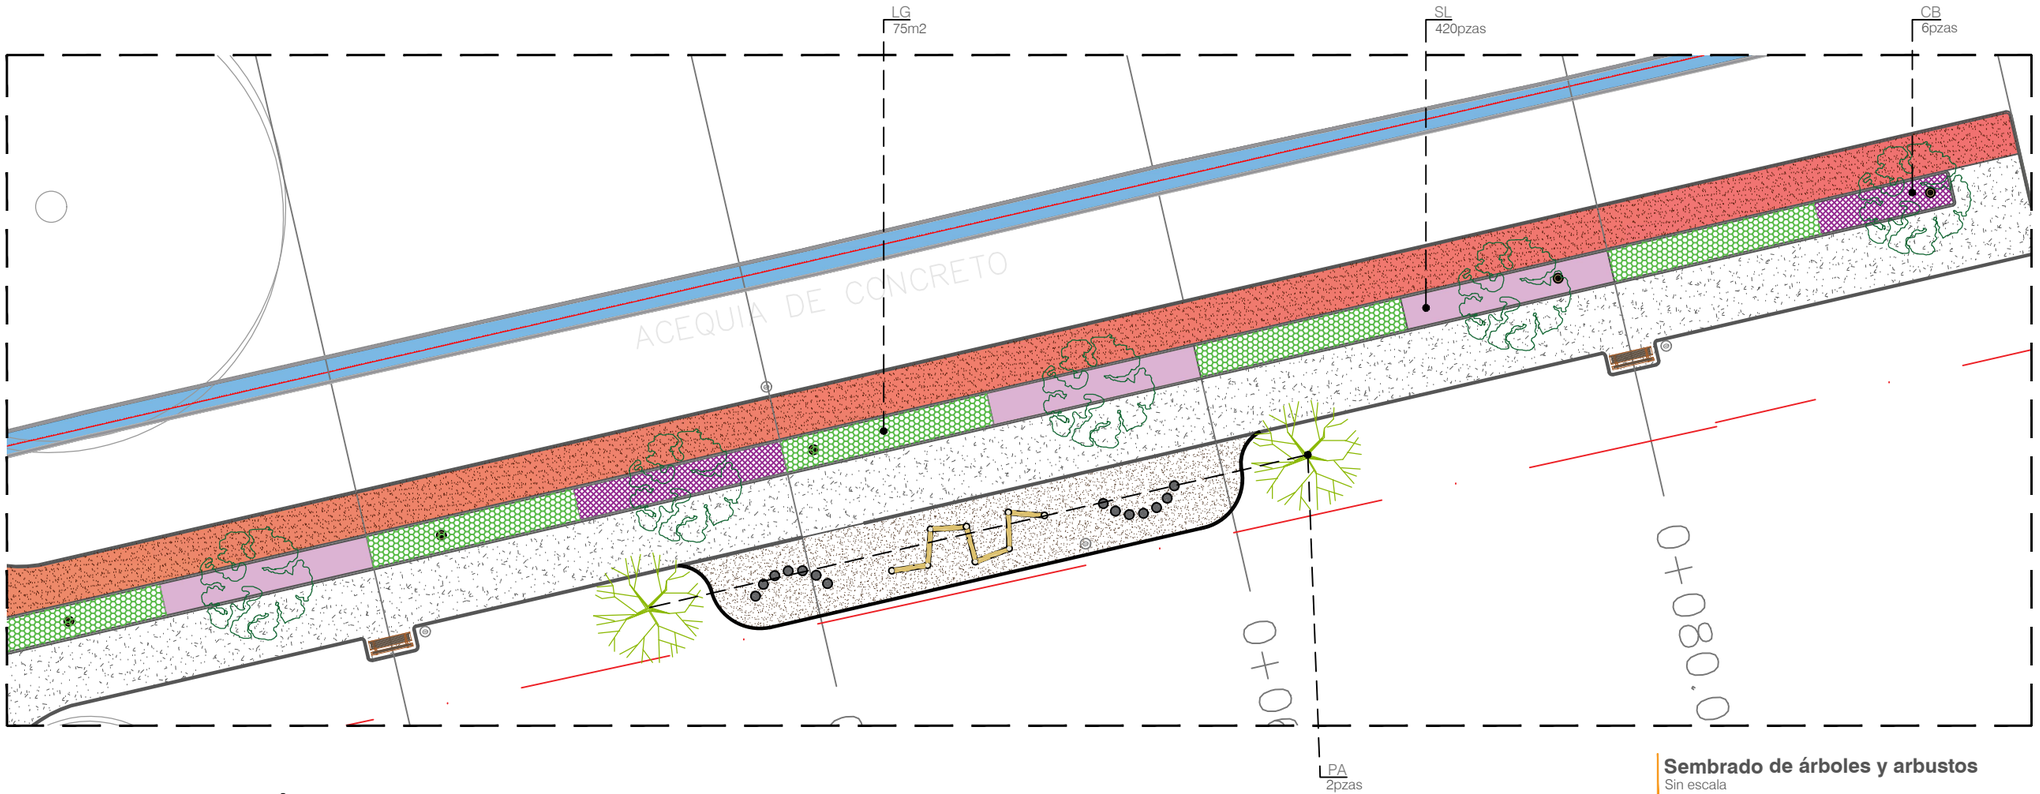


Sembrado de árboles y arbustos
Sin escala

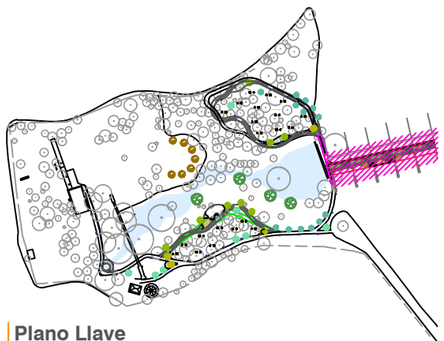

Plano Llave
Sin escala

Especies	m2	pzas
LG_Love grass	75.00	
LM_Salvia Leucantha	70.00	420.00
CB_Anacahuita		5.00
PA_Retama		2.00

TM_Sabino
Taxodium mucronatum

C. 04 pzas
T. 4" diámetro
E. altura mínima: 6.00m
tronco libre: 1.80m
follaje denso y abierto
con tronco limpio.

QG_Encino blanco
Quercus graciliformis

C. 11 pzas
T. 4" diámetro
E. altura mínima: 4.00m
tronco libre: 1.80m
follaje denso y abierto
con tronco limpio.

PT_Palo verde
Parkinson texana

C. 06 pzas
T. 2" diámetro
E. altura mínima: 3.00m
tronco libre: 1.80m
follaje denso y abierto
con tronco limpio.

CB_Anacahuita
Cordia boissieri

C. 05 pzas
T. 3" diámetro
E. altura mínima: 2.50m
tronco libre: 1.50m
follaje denso y abierto
con tronco limpio.

LS_Dedo moro
Lampranthus spectabilis

C. 310 pzas.
T. maceta de 4"
E. 10 pzas x m2
@ 0.15m horizontal
@ 0.15m vertical

PA_Retama
Parkinson aculeata L.

C. 08 pzas
T. 4" diámetro
E. altura mínima: 3.00m
tronco libre: 1.50m
follaje denso y abierto
con tronco limpio.

AF_Huizache
Acacia farnesiana

C. 07 pzas
T. 3" diámetro
E. altura mínima: 2.50m
tronco libre: 1.50m
follaje denso y abierto
con tronco limpio.

LM_Lantana morada
Lantana camara

C. 128 pzas
T. bolsa de 6"
E. 1pzas / m² a tresbolillo
@0.35m horizontal
@0.50m horizontal
altura mín. 0.30m/diám.0.20m

SL_Salvia Leucantha
Salvia leucantha

C. 420 pzas
T. bolsa de 6"
E. 6 pzas / m² a tresbolillo
@0.50m horizontal
@0.30m horizontal
altura mín. 0.50m/diám.0.30m

LA_Lantana blanca
Lantana camara

C.825 pzas
T. bolsa de 6"
E. 8pzas / m² a tresbolillo
@0.35m horizontal
@0.50m horizontal
altura mín. 0.30m/diám.0.20m

Secretaría de Infraestructura Nuevo León
GOBIERNO DEL ESTADO

NORTE: N

PROYECTO:

Adaptación Parque Benavides para atracción ecoturística

[CERRALVO, NUEVO LEÓN]

SIMBOLOGÍA / NOTAS:

Simbología
Grava
Área de vegetación
Árbol existente
Mesa tipo picnic
Bote de basura
Asador
Iluminación
Separador pvc

REVISIÓN:

NO.	REVISIÓN / APROBACIÓN	

UBICACIÓN:
PARQUE BENAVIDES, CERRALVO, N.L.

ESCALA	ACOTACIONES
S/E	METROS

ESCALA GRÁFICA:

FECHA:
JULIO 2017

RESPONSABLE DEL PROYECTO:

ING. SERGIO ADRIÁN GONZÁLEZ MEDINA
DIRECTOR DE PROYECTOS

PLANO:
SEMBRADO DE ARBUSTOS
PARQUE LINEAL

CLAVE PLANO:
SEM.07

NOTA:
ESTE PROGRAMA ES DE CARÁCTER PÚBLICO, NO ES PATROCINADO, NI PROMOVIDO POR PARTIDO POLÍTICO ALGUNO Y SUS RECURSOS PROVIENEN DE LOS IMPUESTOS QUE PAGAN TODOS LOS CONTRIBUYENTES. ESTÁ PROHIBIDO EL USO DE ESTE PROGRAMA CON FINES POLÍTICOS, ELECTORALES, DE LUCRO Y OTROS DISTINTOS A LOS ESTABLECIDOS.

GOBIERNO DEL ESTADO DE NUEVO LEÓN
SECRETARIA DE INFRAESTRUCTURA
SUBSECRETARIA DE CONSTRUCCIÓN
DIRECCION DE PROYECTOS