

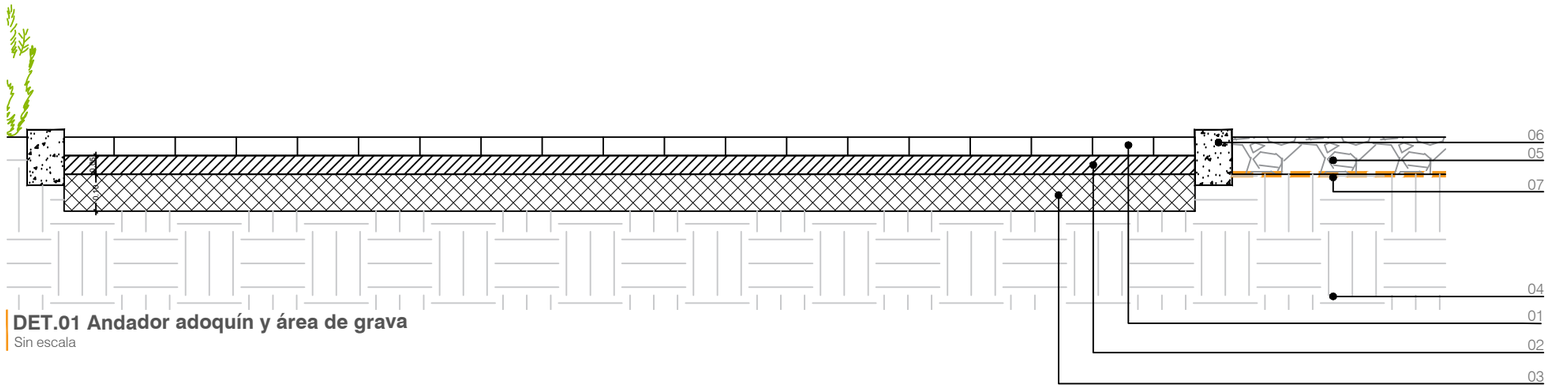


DET.01 Andador adoquín y área de grava
Sin escala

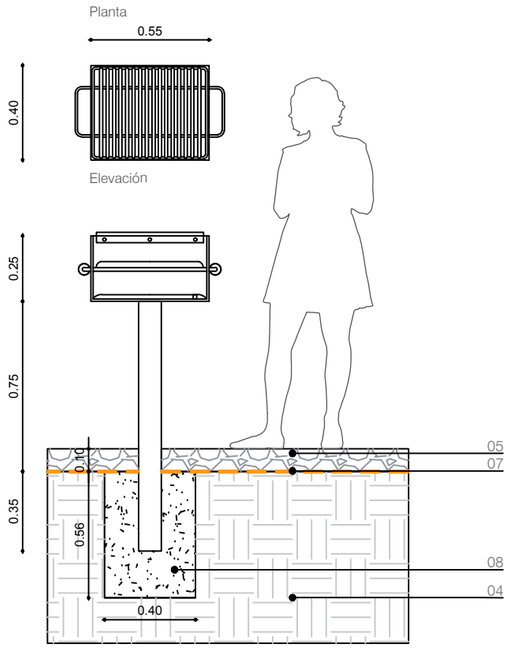

DET.02 Anclaje asador prefabricado
Sin escala

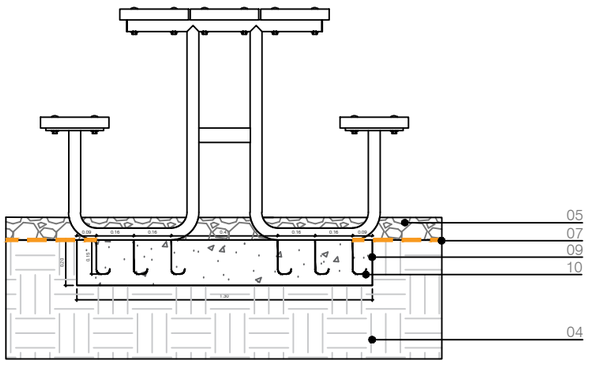

DET.03 Anclaje mesa tipo picnic
Sin escala

CLAVE	DESCRIPCIÓN
01	Adoquín de concreto hexagonal de 20 x 20 x 05 cm de espesor, color gris con junta nominal de 2.5mm rellenadas con barrido en arena
02	Cama de arena de 3" de espesor
03	Terreno natural compactado
04	Terreno natural
05	Piedra cacahuate ⅛"
06	Cordón de concreto de 0.10 x 0.15 cm.
07	Geotextil de poliéster
08	Dado de concreto f'c=150 kg/cm², dimensiones: 0.40 x 0.40 x 0.50cm
09	Dala 0.20 x 0.20 x 1.30m
10	Anclas de acero soldadas a base de mesa
11	Tablón de madera de 1 ½"
12	Poste de madera de pino Ø0.30m
13	Tornillo de ½" x 4"
14	Taquete expansor con tornillo 1 ½"
15	Ángulo de 3" x 3" x ¼"
16	Concreto f'c=200 kg/cm²
17	Tornillo ¾" x 4"
18	8vs#4 estribos #2@15cm
19	8vs#5 estribos #2@15cm

Secretaría de Infraestructura
Nuevo León
GOBIERNO DEL ESTADO

NORTE: N

PROYECTO:

ADAPTACIÓN PARQUE BENAVIDES PARA ATRACCIÓN ECOTURÍSTICA

[CERRALVO, NUEVO LEÓN]

SIMBOLOGÍA / NOTAS:

REVISIÓN:

NO.	REVISIÓN / APROBACIÓN	

UBICACIÓN:
PARQUE BENAVIDES, CERRALVO, N.L.

ESCALA	ACOTACIONES
S/E	METROS

ESCALA GRÁFICA:

FECHA:
JULIO 2017

RESPONSABLE DEL PROYECTO:

ING. SERGIO ADRIÁN GONZÁLEZ MEDINA
DIRECTOR DE PROYECTOS

PLANO:
DETALLES

CLAVE PLANO:
DET.01

NOTA:
ESTE PROGRAMA ES DE CARÁCTER PÚBLICO, NO ES PATROCINADO, NI PROMOVIDO POR PARTIDO POLÍTICO ALGUNO Y SUS RECURSOS PROVIENEN DE LOS IMPUESTOS QUE PAGAN TODOS LOS CONTRIBUYENTES. ESTÁ PROHIBIDO EL USO DE ESTE PROGRAMA CON FINES POLÍTICOS, ELECTORALES, DE LUCRO Y OTROS DISTINTOS A LOS ESTABLECIDOS.

GOBIERNO DEL ESTADO DE NUEVO LEÓN
SECRETARIA DE INFRAESTRUCTURA
SUBSECRETARIA DE CONSTRUCCIÓN
DIRECCION DE PROYECTOS