




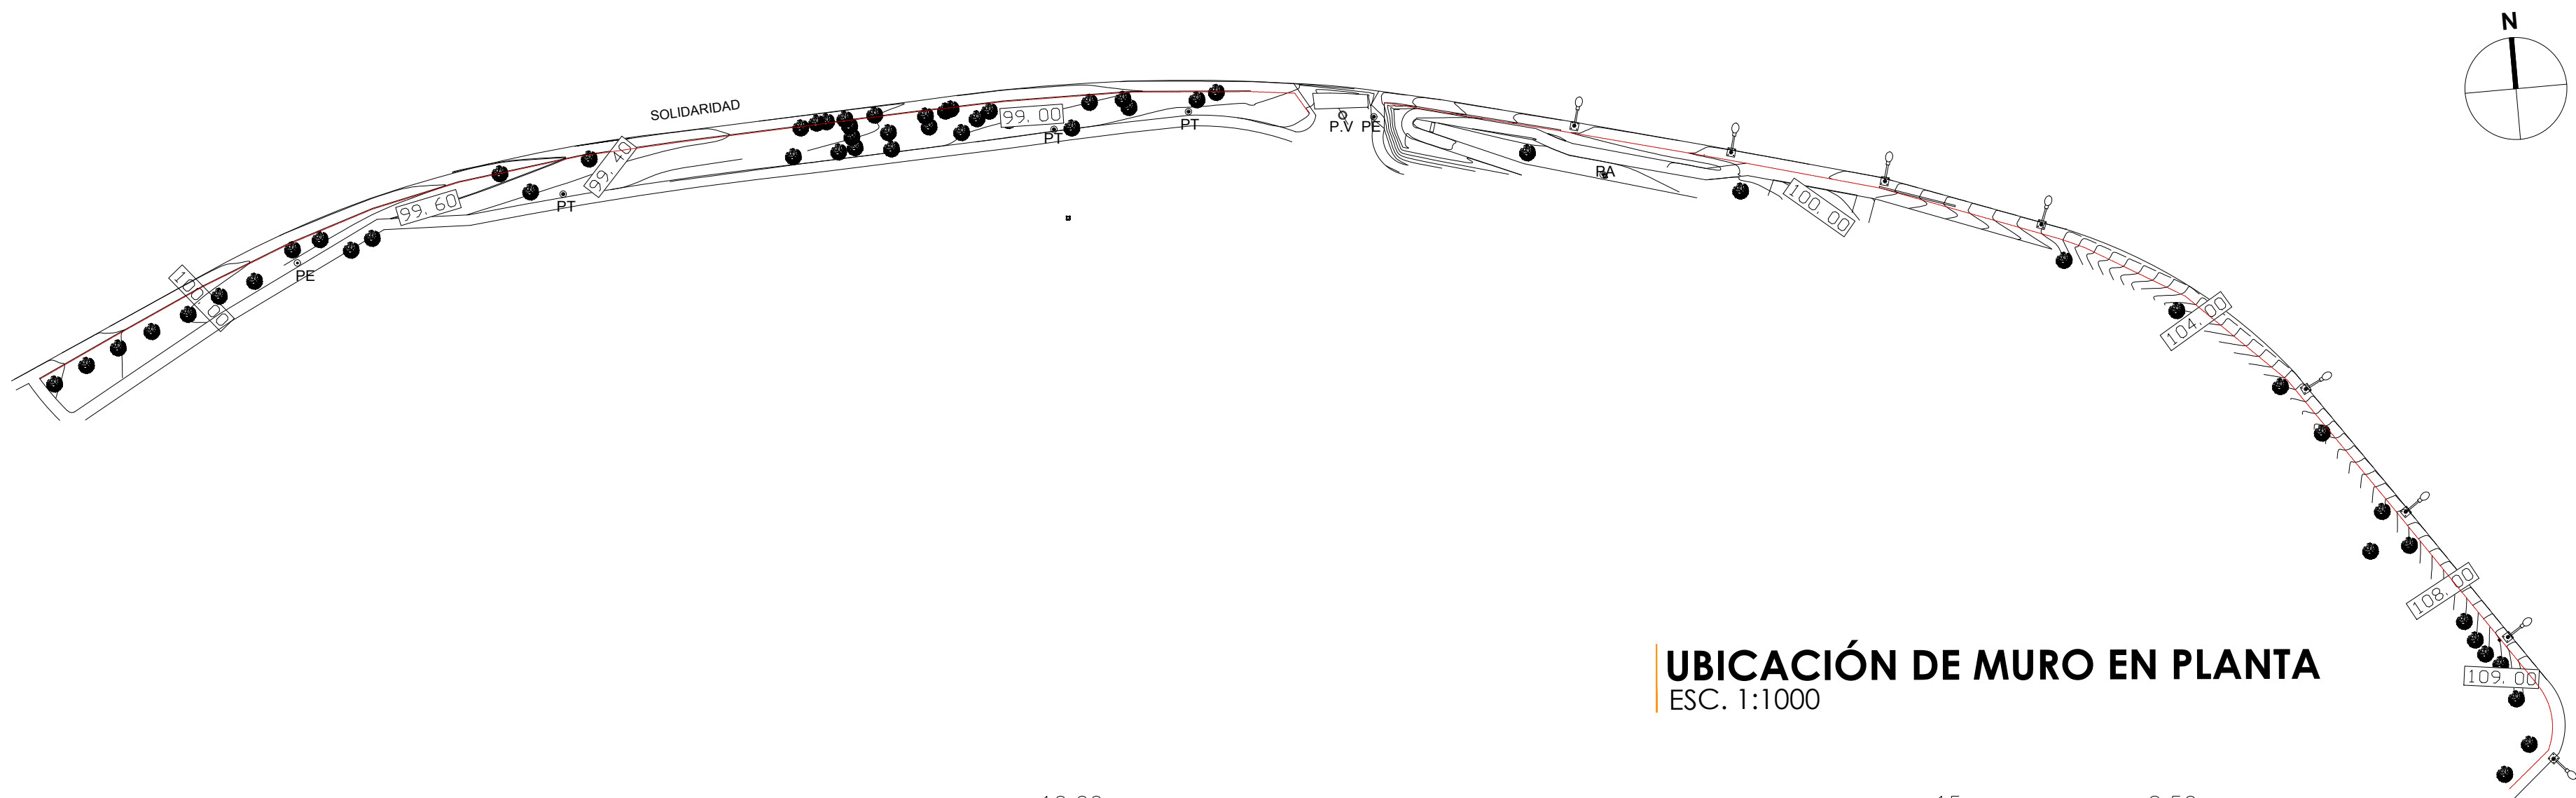


UBICACIÓN DE MURO EN PLANTA
ESC. 1:1000

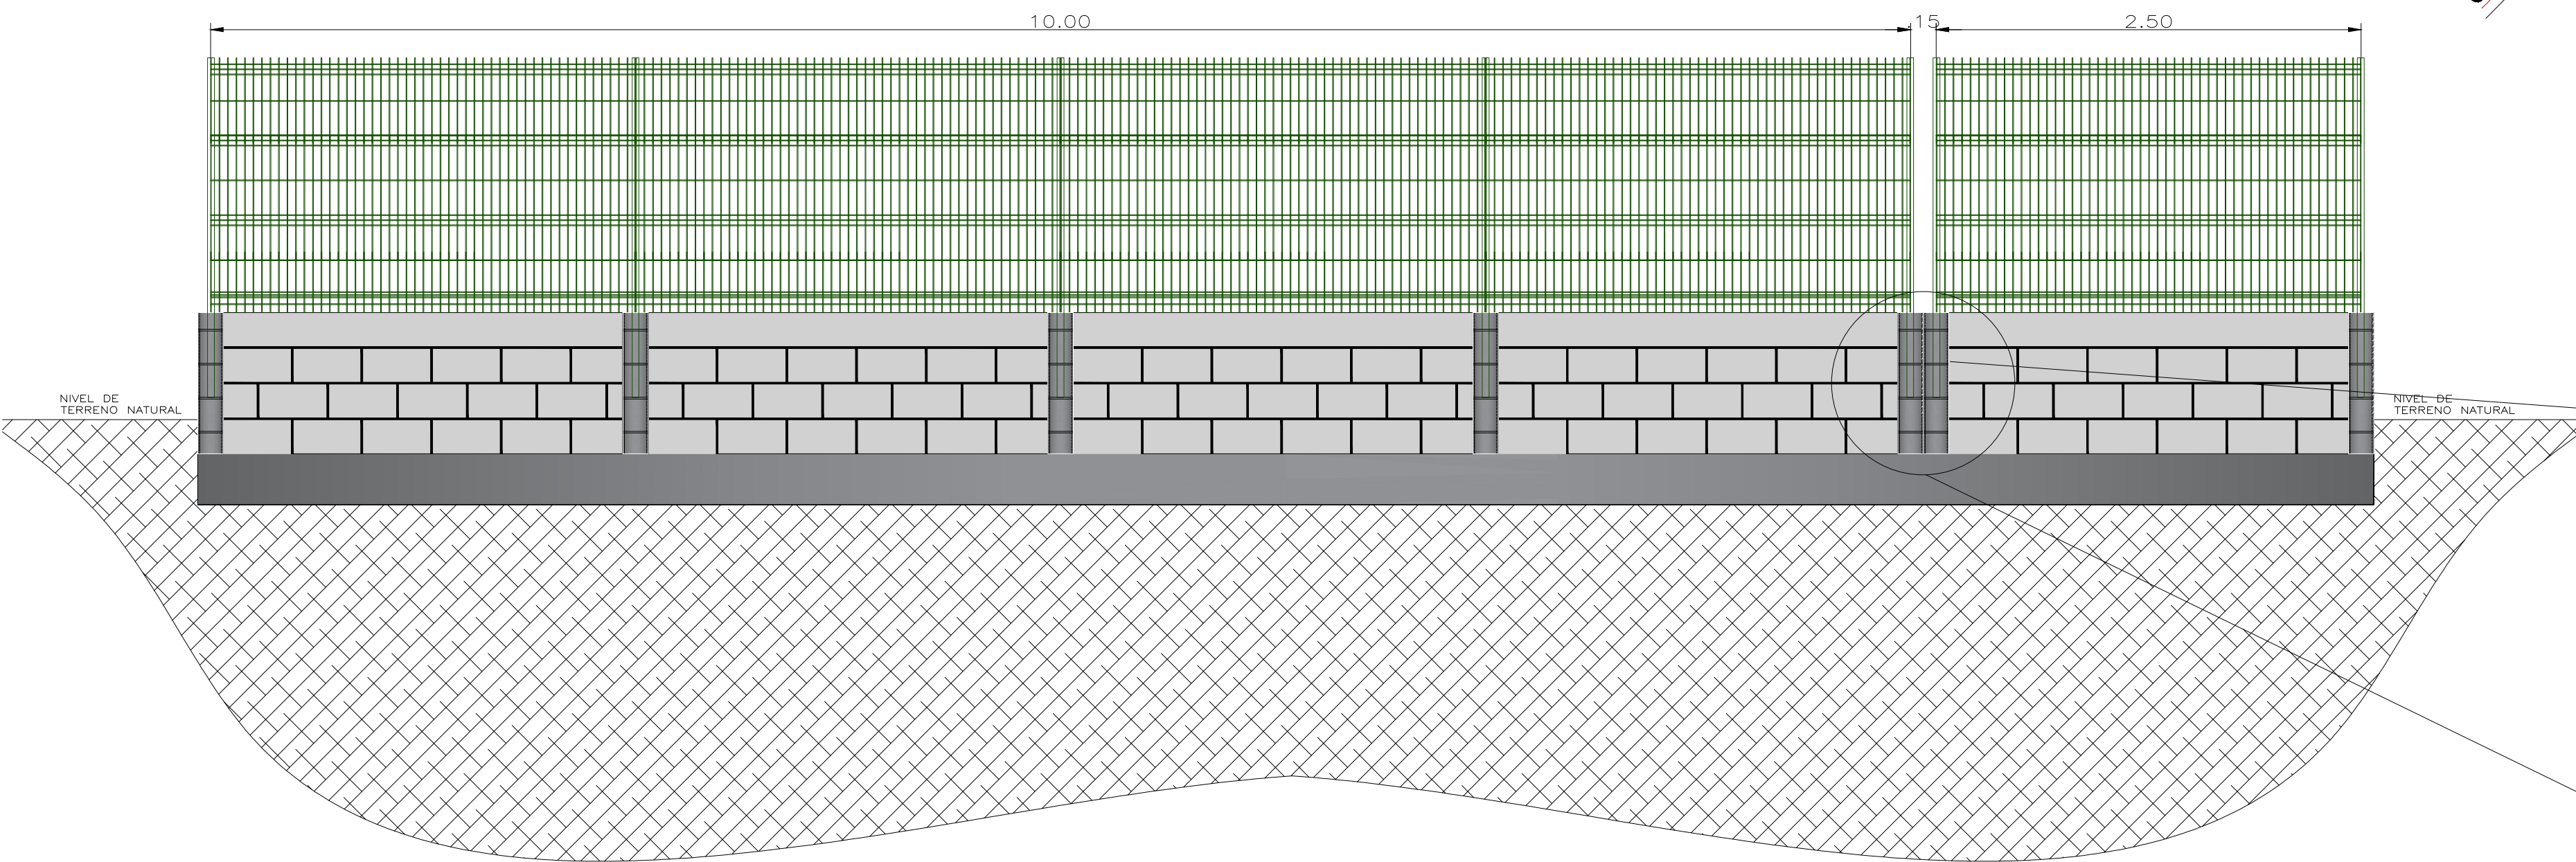


ELEVACIÓN DE MURO
S/ESCALA

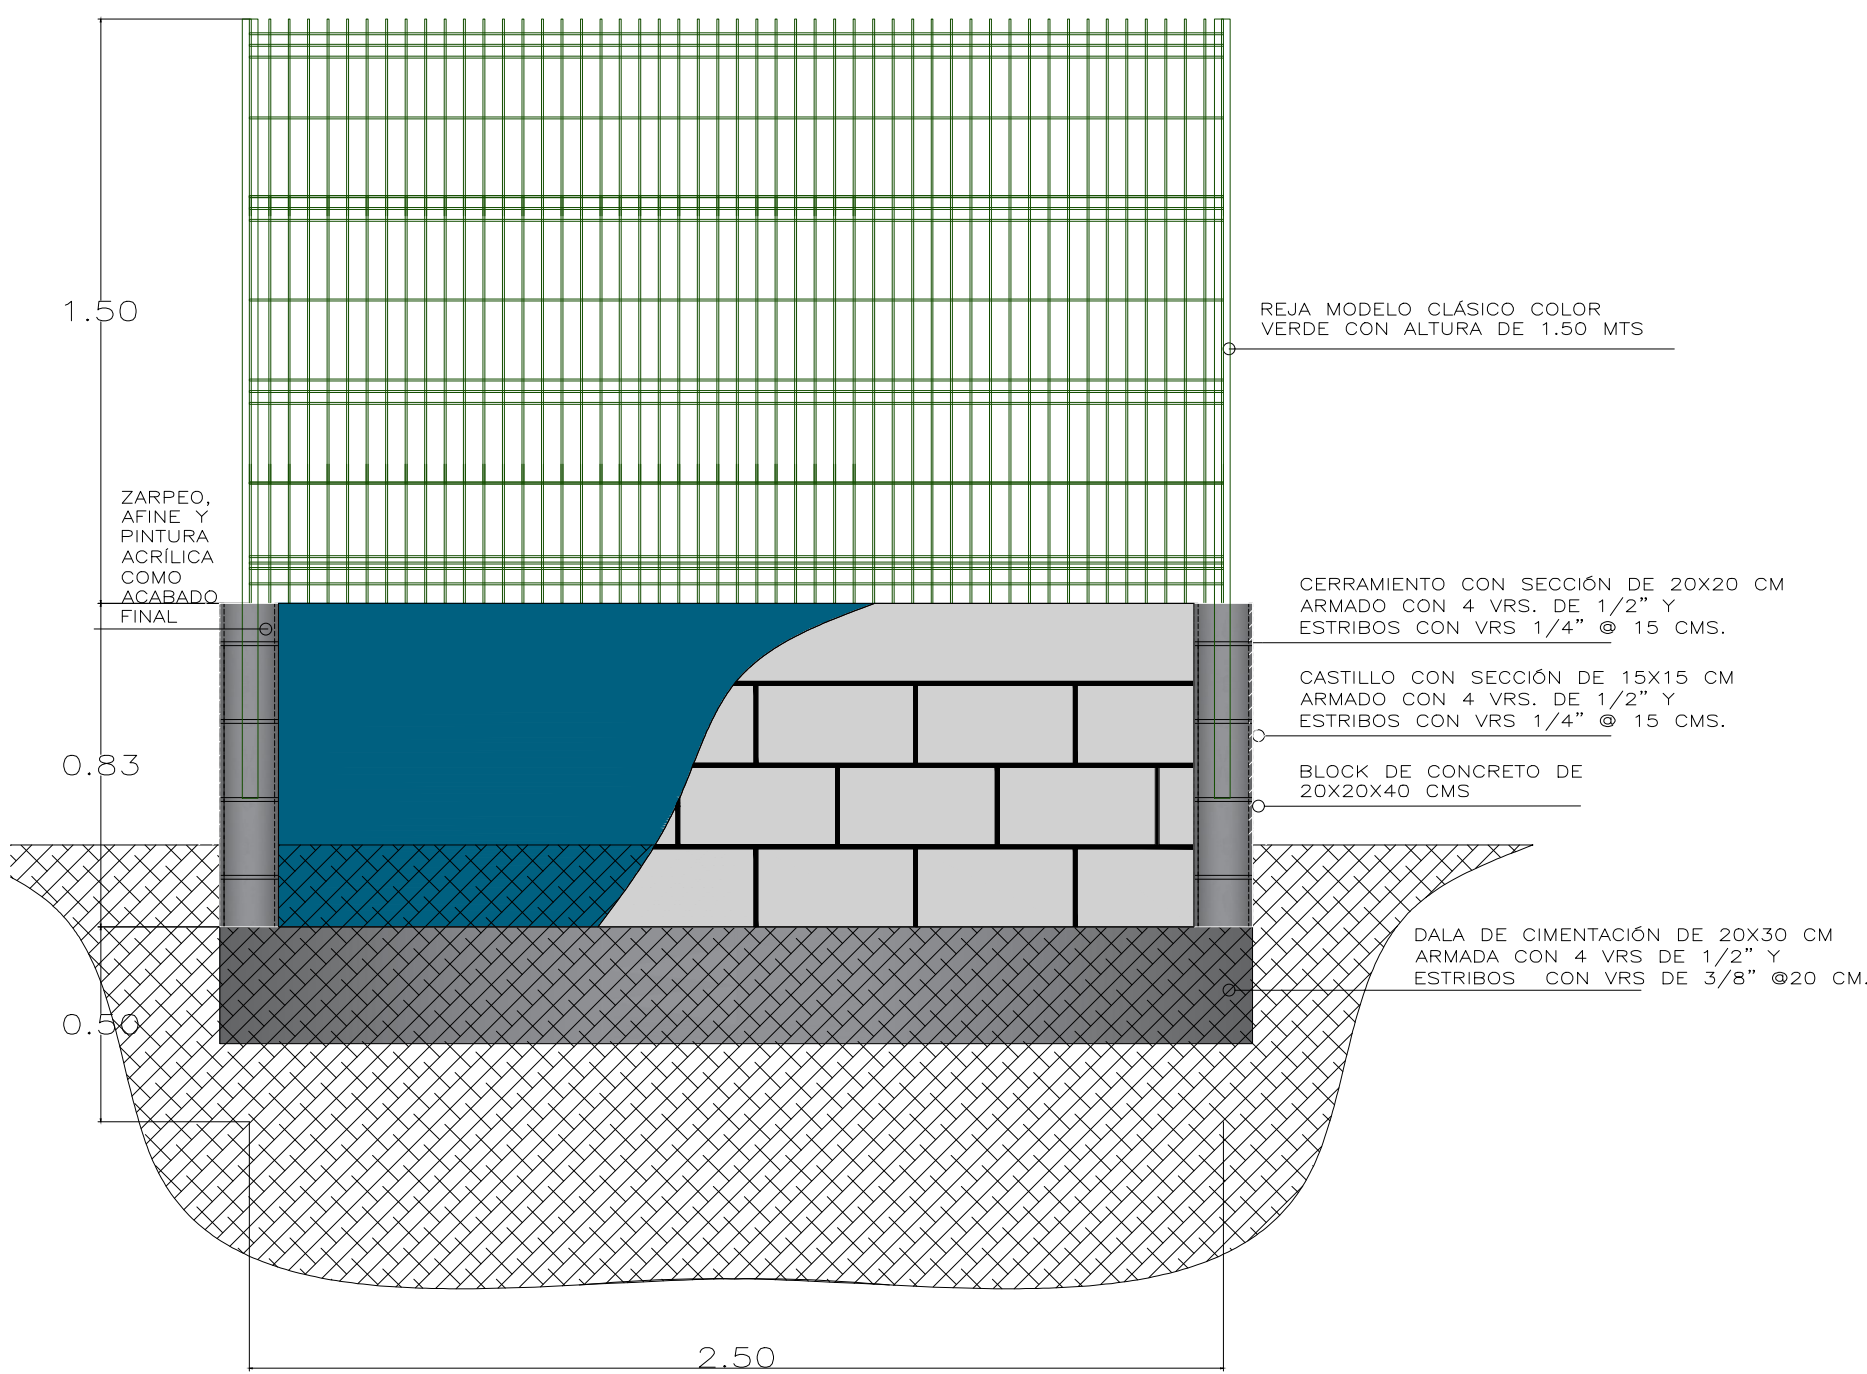


ELEVACIÓN DE MURO
S/ESCALA

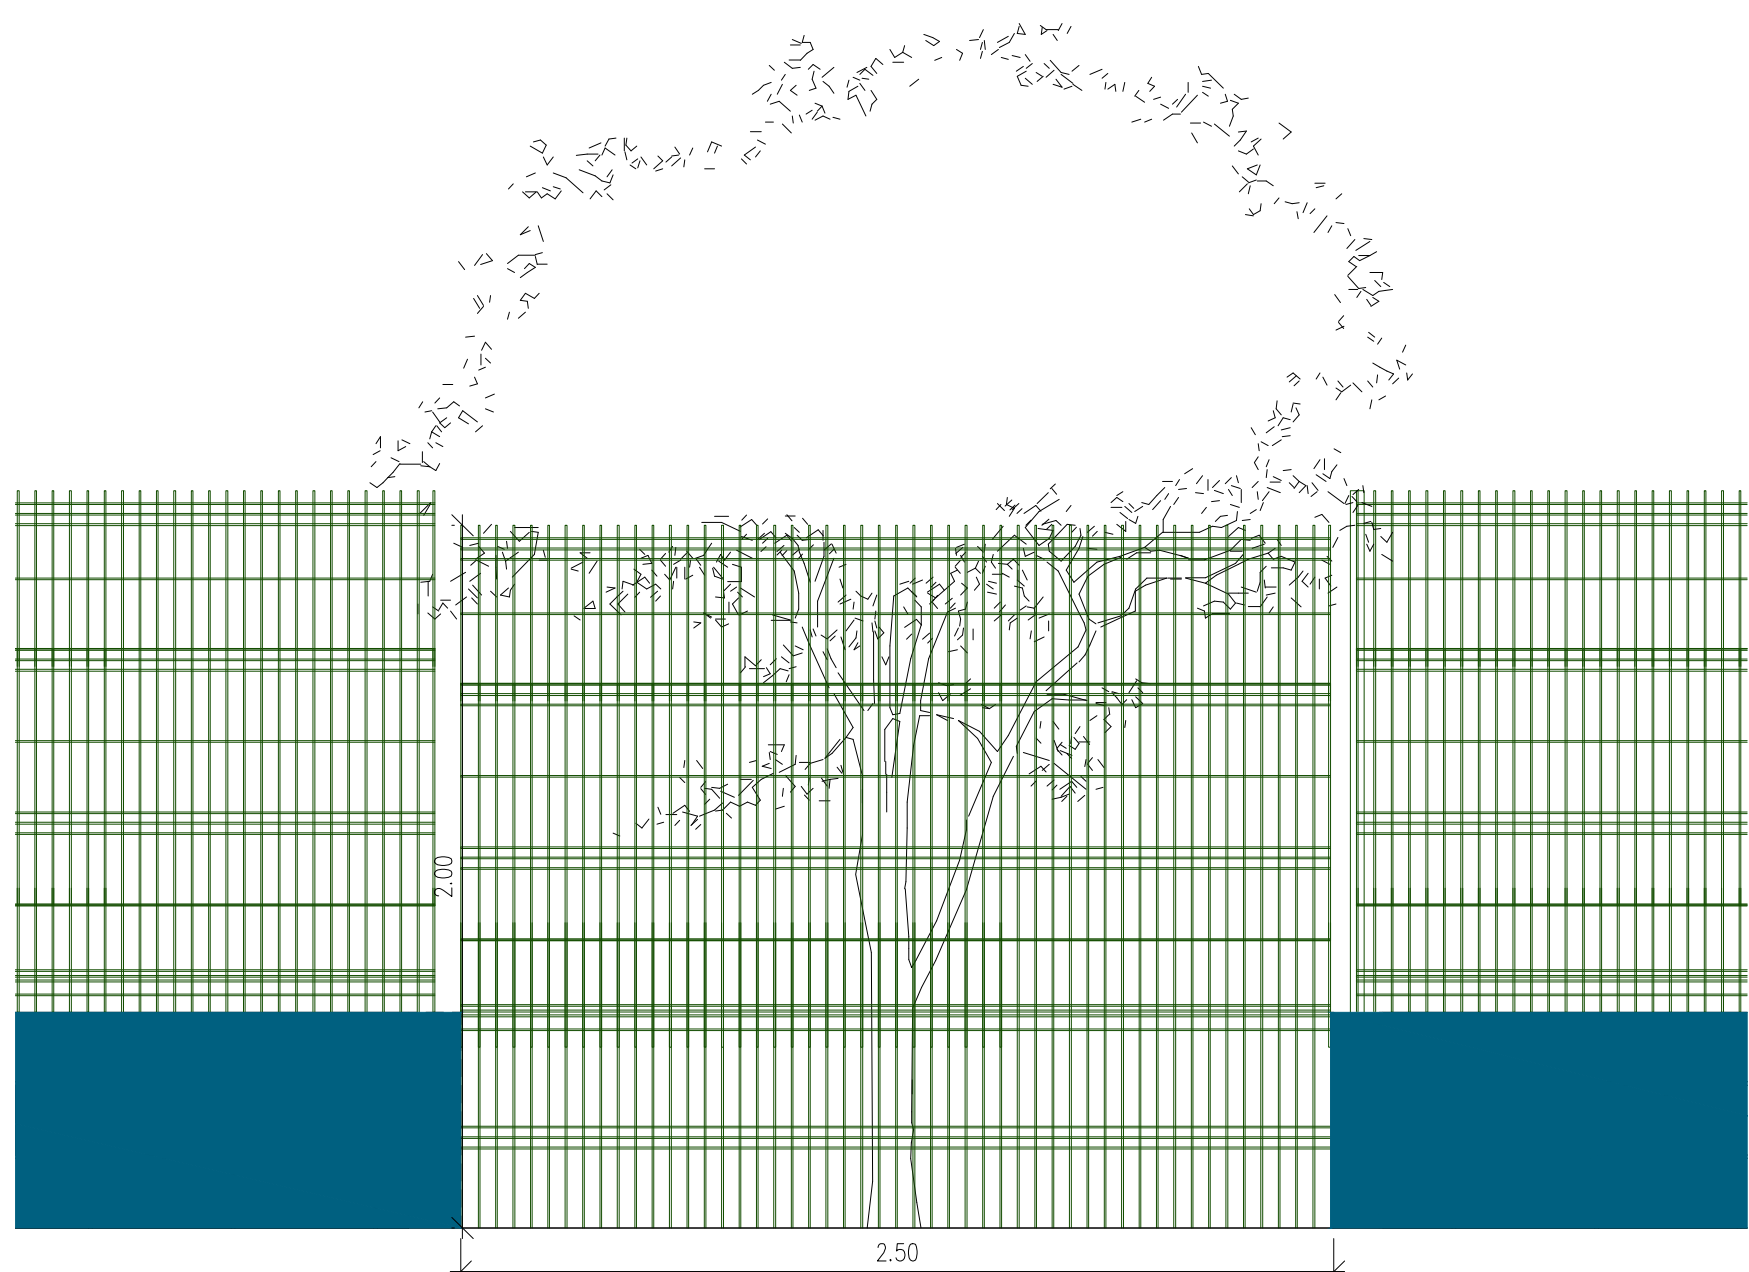

DETALLE DE REJA-MURO-ÁRBOL
S/ESCALA

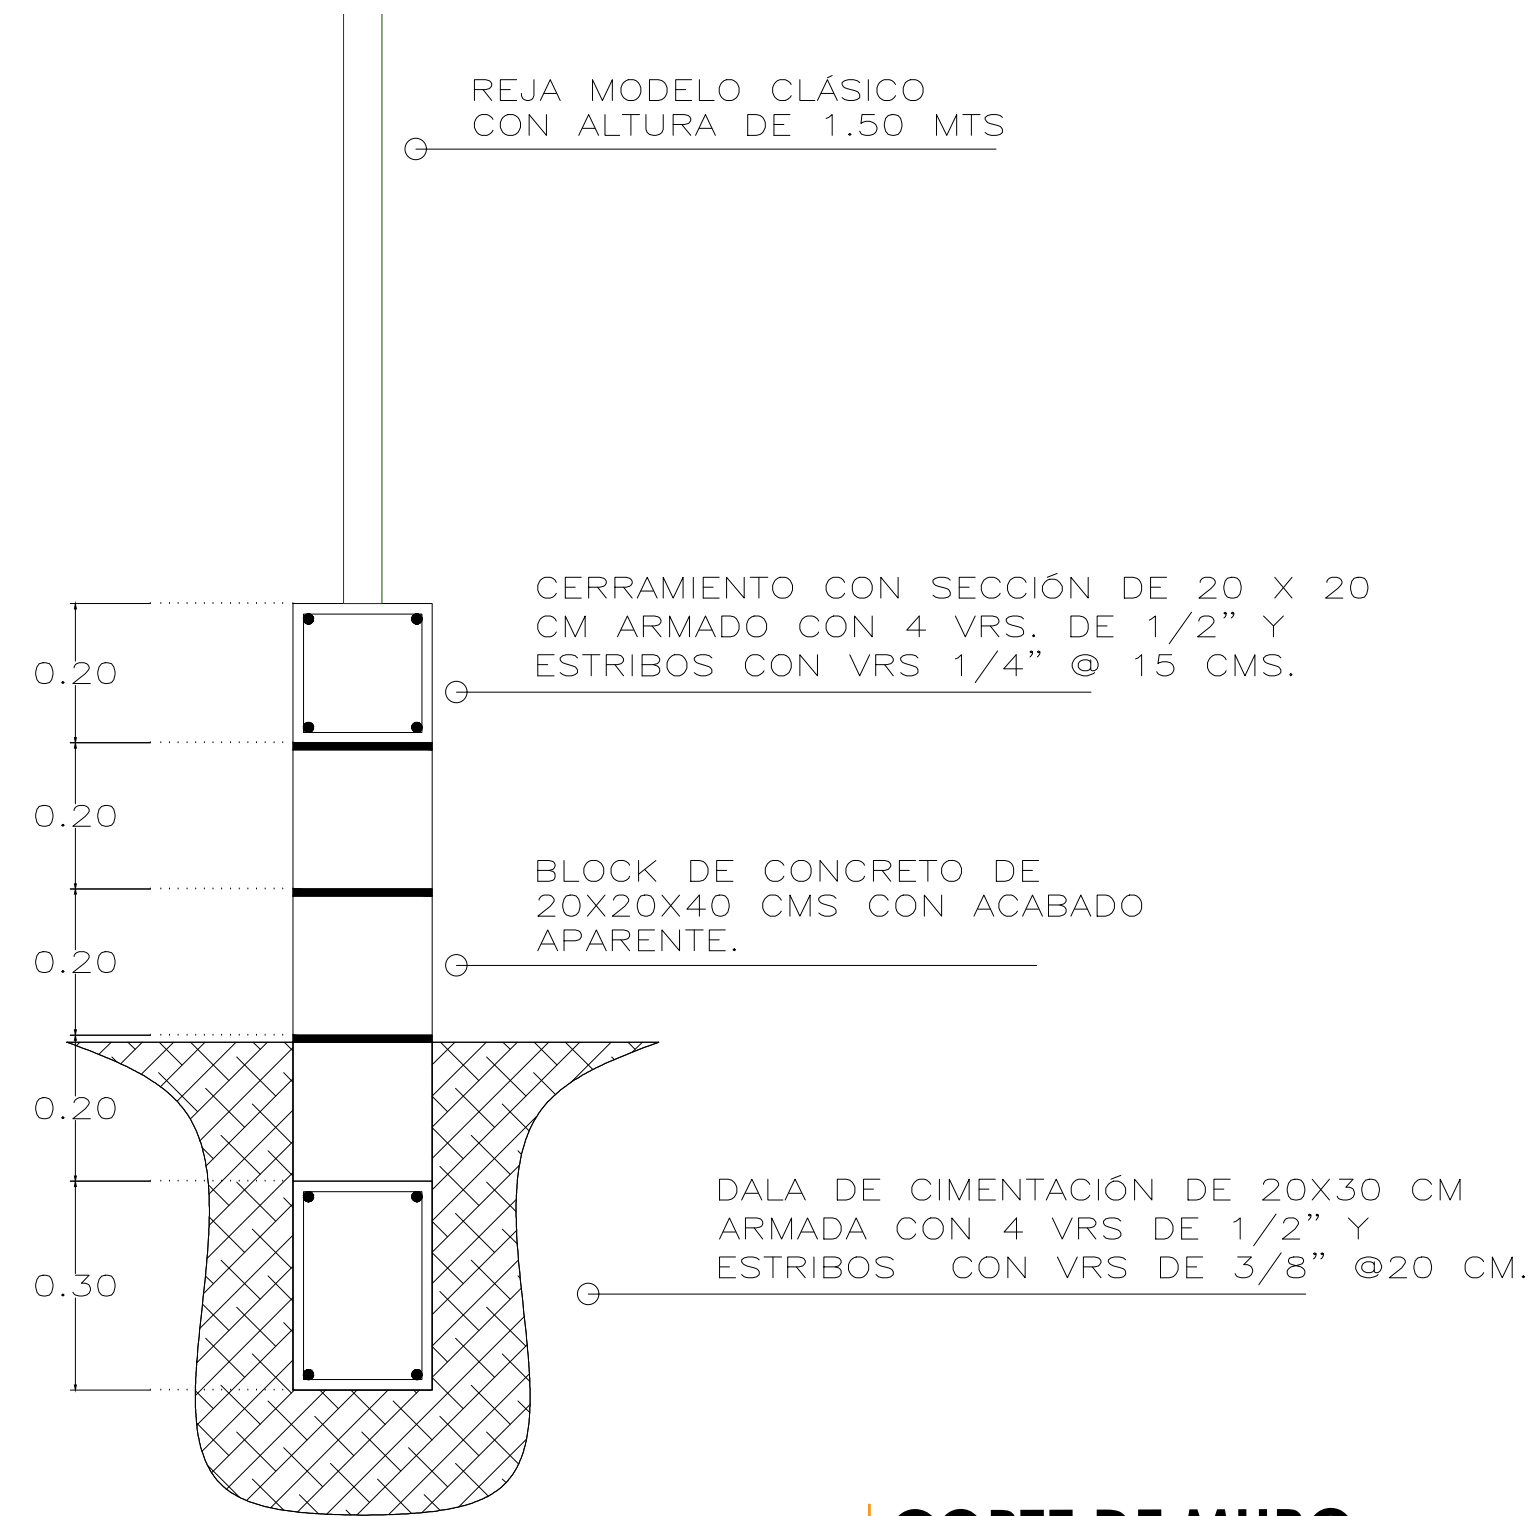

CORTE DE MURO
S/ESCALA

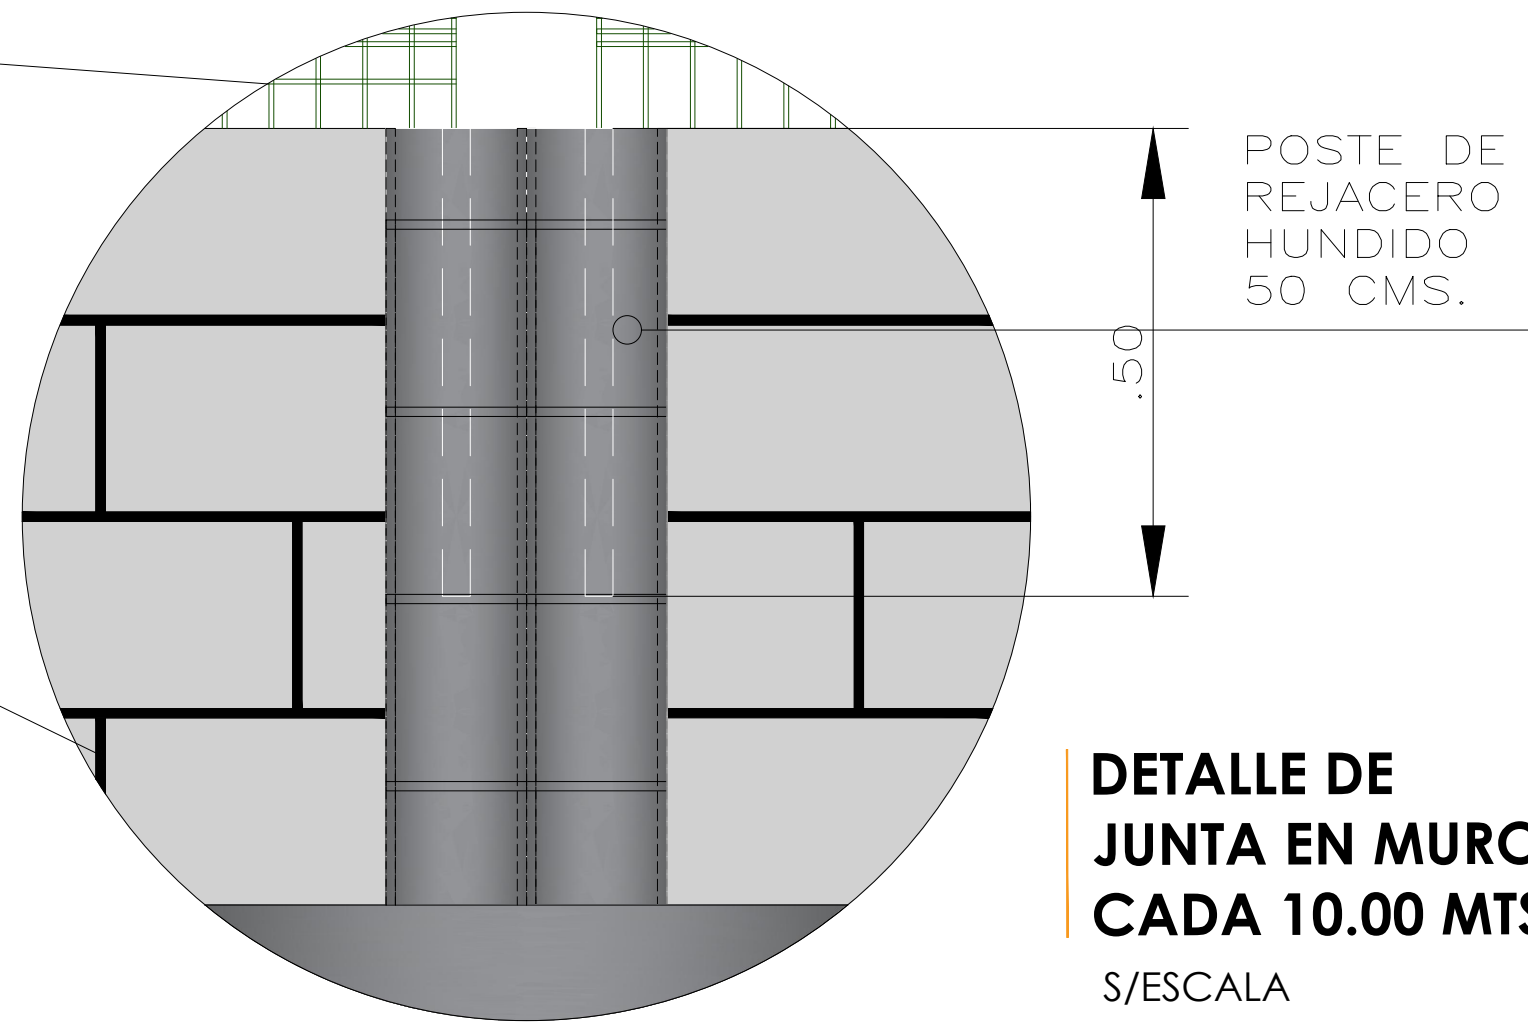

DETALLE DE JUNTA EN MURO
CADA 10.00 MTS
S/ESCALA


ESPECIFICACIONES DE PANEL

ALTURA (m)	1.50
LARGO (m)	2.50
NUMERO DE ABRAZADERAS	3
CALIBRE DE VARILLA	Calibre 6 (4.9 mm)
RESISTENCIA A LA TENSIÓN	75,000 - 100,00 lb/pulg²
CAPA DE ZINC	100 gr/m²
ESPESOR DE LA CAPA DE POLIESTER	100 micras
COLORES ESTANDAR	Verde

ESPECIFICACIONES DE POSTE

ALTURA DE POSTE (m)	2.00
ALTURA DE PANEL (m)	1.50
CALIBRE	Calibre 16 (1.516 mm)
DIMENSIONES DEL POSTE	2 1/4" (57mm) x 2 1/4" (57mm)
CAPA DE ZINC	100 gr/m² (Interior y exterior)
ESPESOR DE LA CAPA DE POLIESTER	100 micras
COLORES ESTANDAR	Verde

*POSTE AHOGADO 50 CMS EN CASTILLOS COLOCADOS A CADA 2.50 MTS.
*LA REJACERO INCLUYE TAPONES Y ABRAZADERAS.

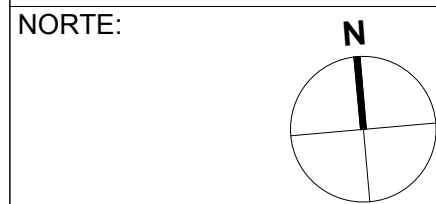

PROYECTO:

CONSTRUCCIÓN DE MURETE
CORREDOR SOLIDARIDAD

[MONTERREY, NUEVO LEÓN]

SIMBOLOGÍA / NOTAS:

REVISIÓN:

No.	REVISION / APROBACION	FECHA

UBICACIÓN:

CORREDOR SOLIDARIDAD, COL. RINCÓN
DE LA PRIMAVERA, MONTERREY, N.L.

ESCALA:

1:100

ESCALA GRAFICA:

ACOTACIONES:

METROS

FECHA:

ABRIL / 2017

RESPONSABLE DEL PROYECTO:

ING. SERGIO ADRIAN GONZÁLEZ MEDINA
DIRECTOR DE PROYECTOS

PLANO:

DETALLE MURETE

CLAVE PLANO:

DET-01

NOTA:

ESTE PROGRAMA ES DE CARÁCTER PÚBLICO, NO ES PATROCINADO,
NI PROMOVIDO POR PARTIDO POLÍTICO ALGUNO Y SUS RECURSOS
PROVIENEN DE LOS IMPUESTOS QUE PAGAN TODOS LOS
CONTRIBUYENTES, ESTÁ PROHIBIDO EL USO DE ESTE PROGRAMA
CON FINES POLÍTICOS, ELECTORALES, DE LUCRO Y OTROS DISTINTOS
A LOS ESTABLECIDOS.



GOBIERNO DEL ESTADO DE NUEVO LEÓN
SECRETARÍA DE INFRAESTRUCTURA
SUBSECRETARÍA DE CONSTRUCCIÓN
DIRECCIÓN DE PROYECTOS