




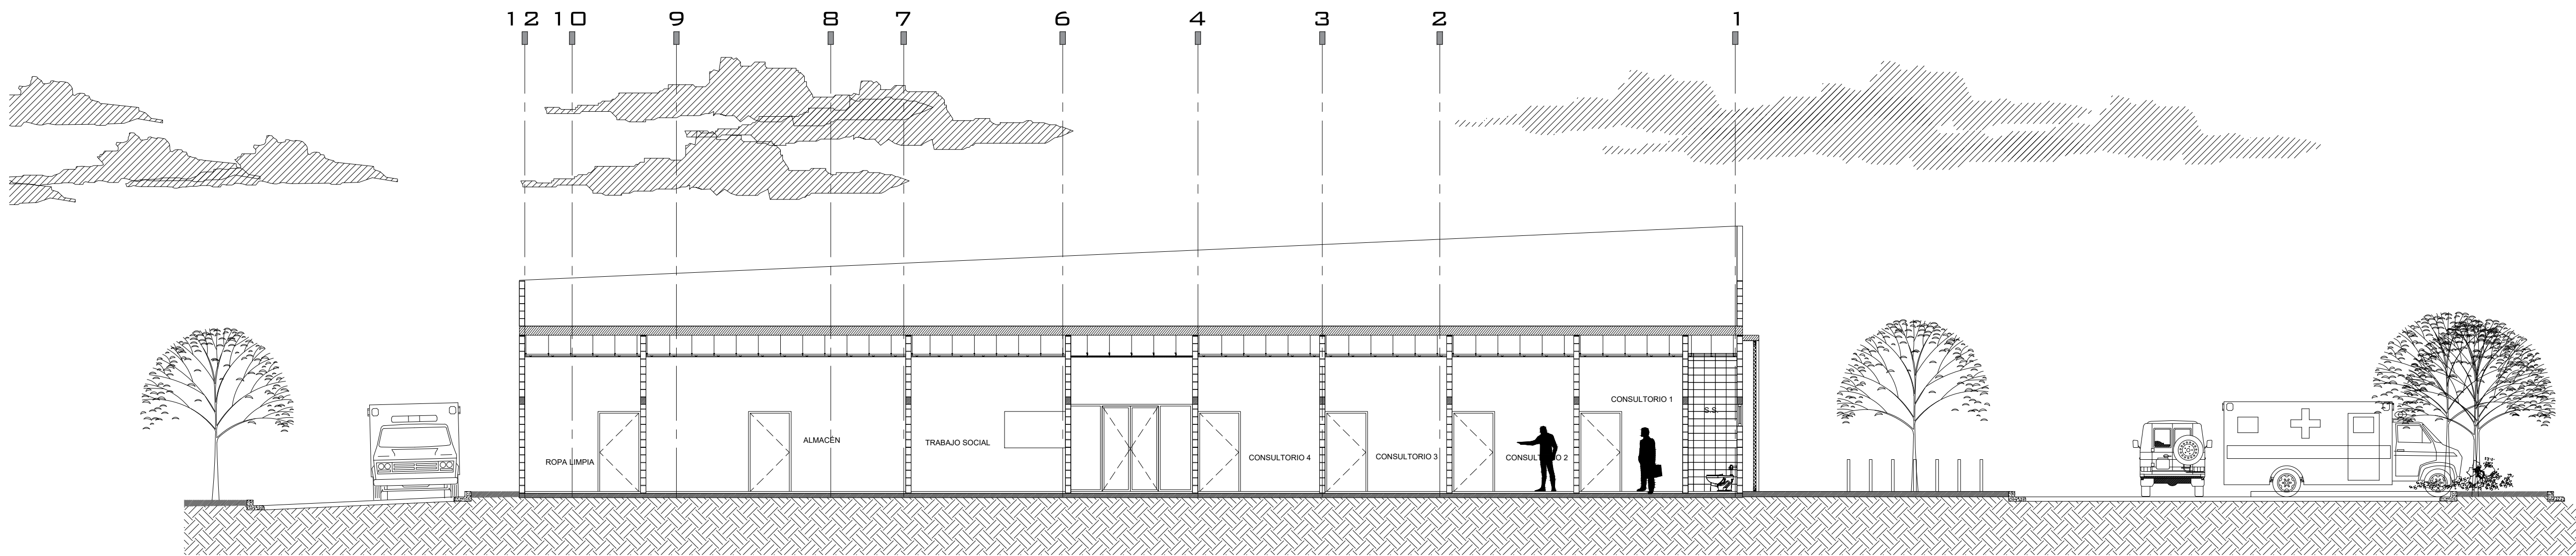

01 CORTE A-A'
ESCALA: 1/100

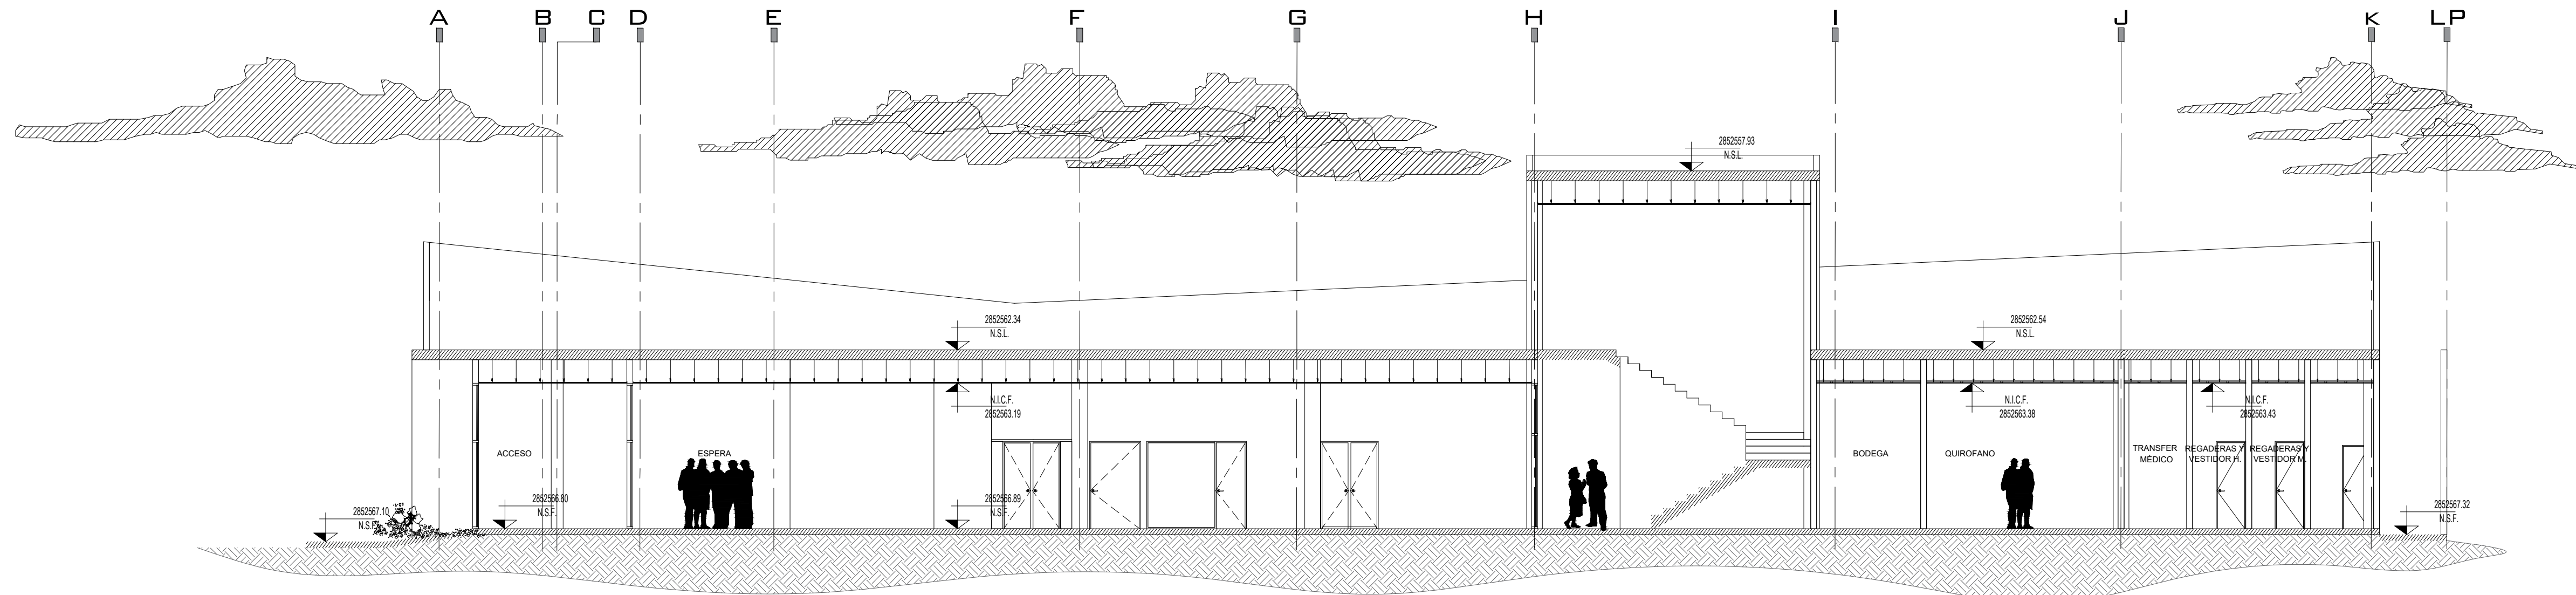

02 CORTE B-B'
ESCALA: 1/100

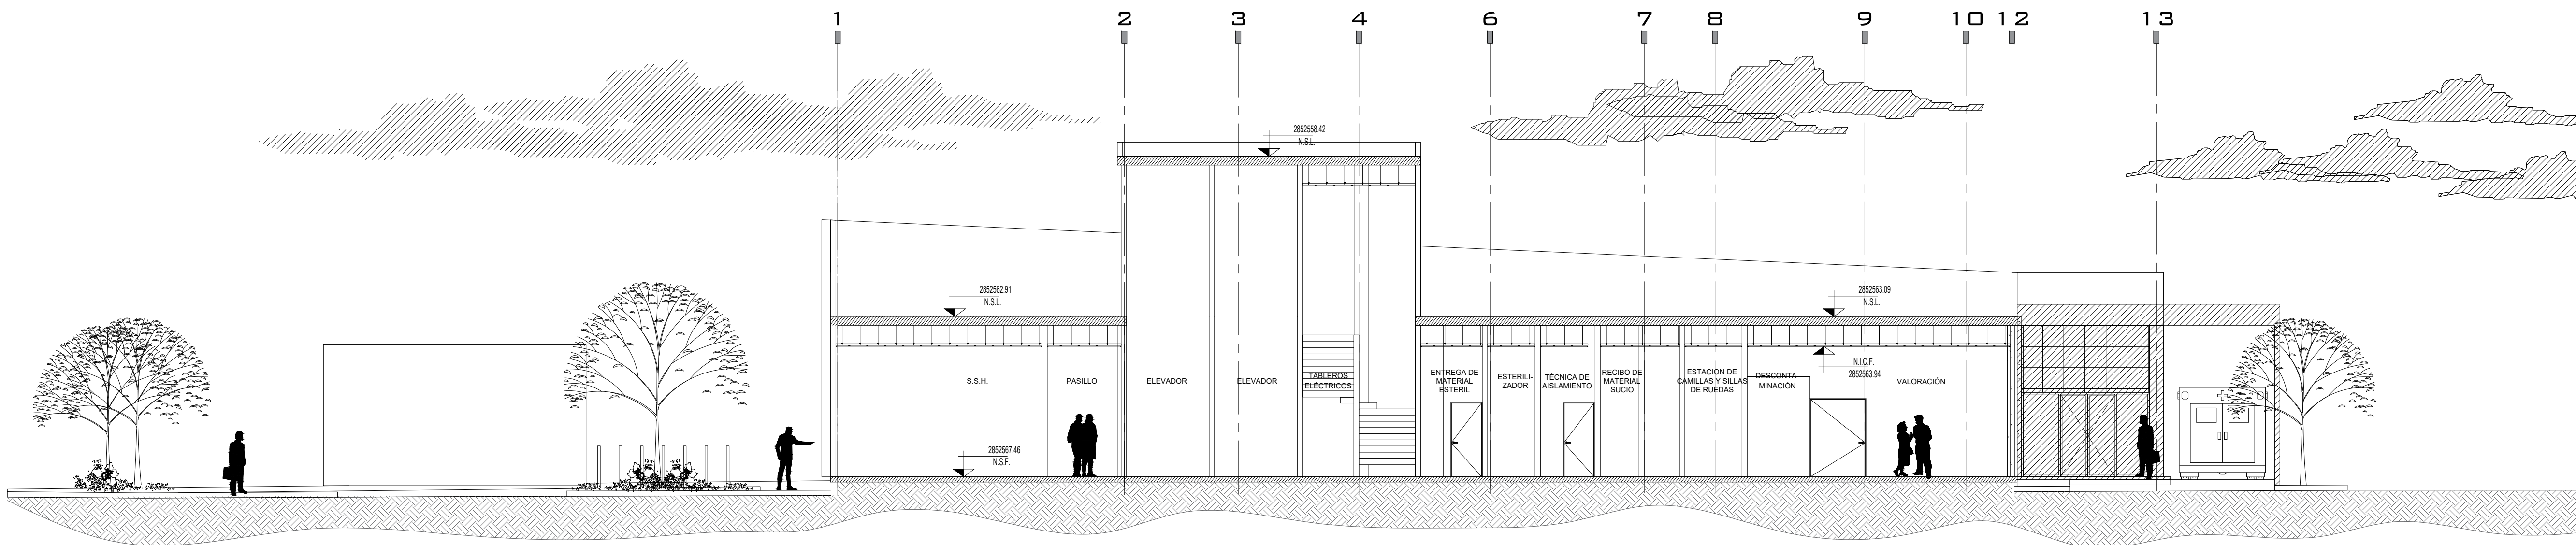

03 CORTE C-C'
ESCALA: 1/100

UBICACIÓN			
		NORTE:	
PLANTA LLAVE:		CORTE ESQUEMÁTICO:	
PROYECTO: CONSTRUCCIÓN Y MEJORAS EN UNIDAD DE ESPECIALIDADES MÉDICAS EN CLÍNICAS AMBULATORIAS EN EL MUNICIPIO DE PESQUERÍA, N.L.			
REVISIÓN:			
No.	REVISIÓN/APROBACIÓN	FECHA	
A1	PARA REVISIÓN	24/05/2017	
NOTAS: - ACOTACIONES EN METROS. - NO SE TOMARÁN COTAS A ESCALA DE ESTE PLANO. - LA PLANTA ARQUITECTÓNICA RIGE SOBRE TODAS LAS PLANTAS. - ESTE PLANO DEBERÁ VERIFICARSE CON LOS CORRESPONDIENTES DE INSTALACIONES Y ESTRUCTURALES. CUALQUIER DIFERENCIA DEBERÁ CONSULTARSE CON LA DIRECCIÓN DE OBRA. - EL CONTRATISTA RECONSTRUIRÁ EN EL LUGAR DE LA OBRA ANTES DE EJECUTAR LAS DIMENSIONES Y NÚMEROS INDICADOS EN ESTE PLANO, DEBENDO SOMETER A LA DIRECCIÓN DE OBRA CUALQUIER DIFERENCIA QUE HUBIERE, ASÍ COMO LA INTERPRETACIÓN QUE DE EL PROPIO CONTRATISTA A ESTE DIBUJO. - TODOS LOS ACABADOS SEÑALADOS EN ESTE PLANO DEBERÁN EJECUTARSE DE ACUERDO A LAS ESPECIFICACIONES CORRESPONDIENTES. - EL CONTRATISTA DEBERÁ VERIFICAR TODAS LAS DIMENSIONES EN CAMPO, Y REPORTAR A LA ATENCIÓN INMEDIATA A DIRECCIÓN DE OBRA DE TODA DISCREPANCIA ENCONTRADA. TODO TRABAJO QUE REQUIERA DE MEDICIÓN SE REALIZARÁ CONSIDERANDO LA DIMENSIÓN EXPRESAMENTE INDICADA EN LOS DIBUJOS. NO DEBERÁN REALIZARSE MEDICIONES DIRECTAMENTE SOBRE LOS DIBUJOS. -EL CONTRATISTA GENERAL DEBERÁ VERIFICAR Y COORDINAR TODOS LOS TIPOS, TAMAÑOS Y UBICACIONES DE TODA AMPLIACIÓN PARA INSTALACIONES HIDRO-SANITARIAS, MÓDULOS DE EQUIPO ELÉCTRICOS, BOMBAS Y EMPUJES PARA EQUIPOS, ASÍ COMO INSTALACIONES DE ENERGÍA ELÉCTRICA, AGUA Y DRENAJES ANTES DE PROCEDER A REALIZAR LOS TRABAJOS. TODOS LOS PLANOS, LÍMITES, DE ESPACIO, INTERFERENCIAS O CONFLICTO CON LA ESTRUCTURA DEBERÁN CONSULTARSE CON LA DIRECCIÓN DE OBRA ANTES DE PROCEDER CON ACOTACIONES EN OBRA. -EL CONTRATISTA Y/O GERENCIA DE OBRA DEBERÁ VERIFICAR CONTINUAMENTE QUE LOS PLANOS ESTÉN ACTUALIZADOS Y ASEGURAR LA CORRECTA COORDINACIÓN CON LAS OTRAS ACTIVIDADES DE LA OBRA.			
NOMENCLATURA Y SIMBOLOGÍA:			
 N.S.L.= NIVEL SUPERIOR DE LOSA N.B.= NIVEL DE BANQUETA N.CALLE=NIVEL DE CALLE N.S.M.= NIVEL SUPERIOR DE MURO N.P.= NIVEL DE PRETIL			
UBICACIÓN:		PESQUERÍA NUEVO LEÓN	
LOCALIDAD:		PESQUERÍA	
ELABORÓ / REVISÓ			
APROBÓ:			
ESCALA:		ACOTACIÓN: METROS	
1 : 100			
ESCALA GRÁFICA			
FECHA:			
24 DE MAYO DE 2017			
ESPECIALIDAD:			
ARQUITECTÓNICO			
PLANO:			
CORTES ARQUITECTÓNICOS A, B Y C			
CLAVE PLANO:			
CSP-AR-EV-ABC			
NOTA: ESTE PROGRAMA ES DE CARÁCTER PÚBLICO, NO ES PATROCINADO, NI PROMOVIDO POR PARTIDO POLÍTICO ALGUNO Y SUS RECURSOS PROVIENEN DE LOS IMPUESTOS QUE PAGAN TODOS LOS CONTRIBUYENTES. ESTA PROHIBIDO EL USO DE ESTE PROGRAMA CON FINES POLÍTICO, ELECTORAL, DE LUJOS Y OTROS DESTINOS A LOS ESTABLECIDOS.			
GOBIERNO DEL ESTADO DE NUEVO LEÓN			
SECRETARÍA DE INFRAESTRUCTURA			
SUBSECRETARÍA DE CONSTRUCCIÓN			
DIRECCIÓN DE PROYECTOS			
OBRA:			
CENTRO DE SALUD			
UBICACIÓN:			
PESQUERÍA, N.L.			
REVISÓ:			
AÑO J.A.R.L.			
APROBÓ:			
AÑO J.F.B.			
MONTERREY, N.L. A 24 DE MAYO DE 2017			
ESCALA:			
1:100			