


01 ELEVACIÓN NORTE
ESCALA: 1/100

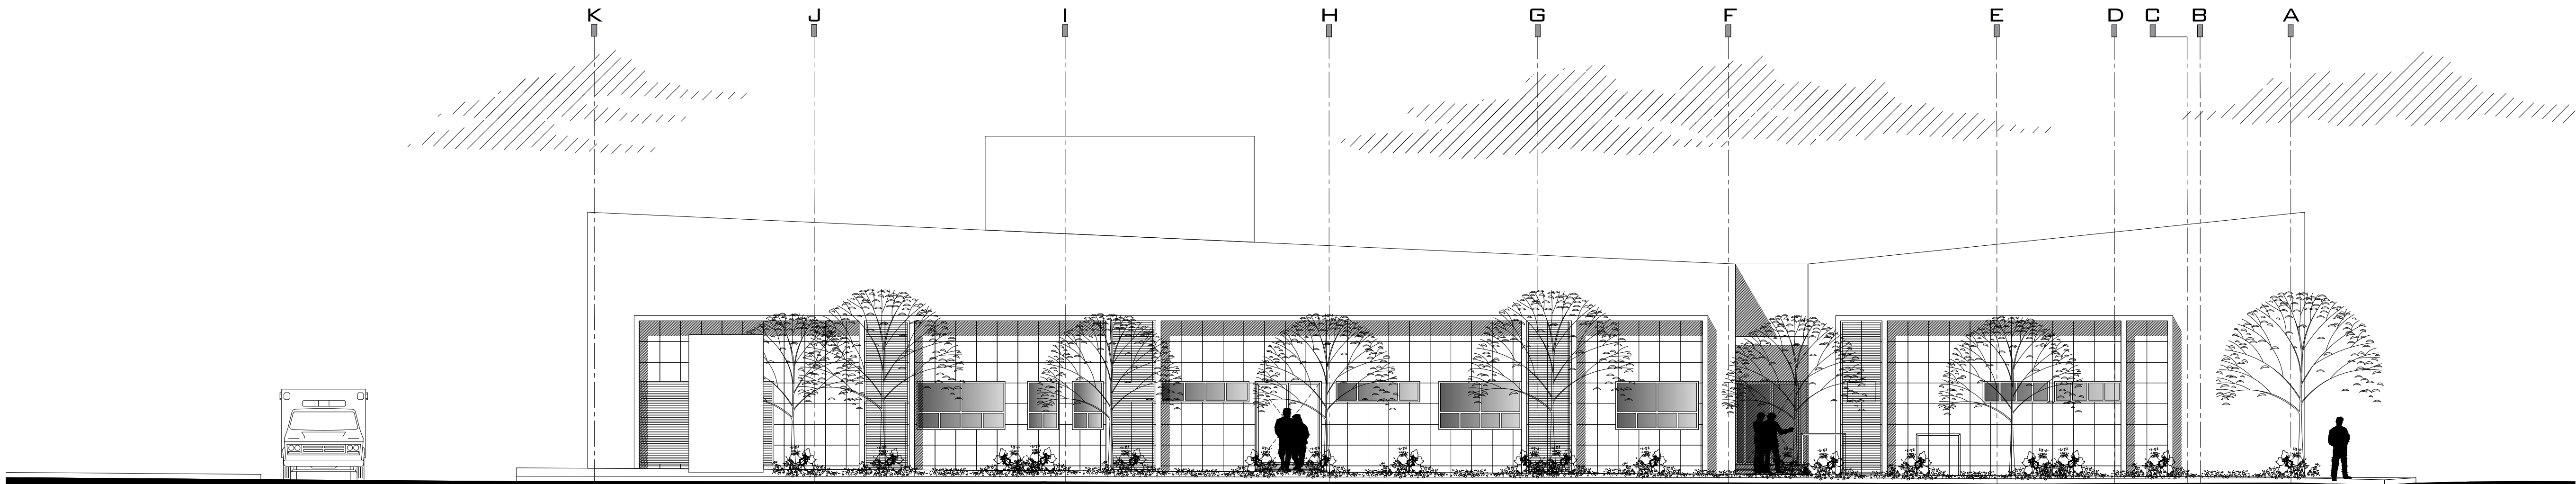

02 ELEVACIÓN ORIENTE
ESCALA: 1/100

UBICACIÓN:	
NORTE:	
PLANTA LLAVE:	CORTE ESQUEMÁTICO:

PROYECTO:
CONSTRUCCIÓN Y MEJORAS EN UNIDAD DE ESPECIALIDADES MEDIDAS EN CIRUGIAS AMBULATORIAS EN EL MUNICIPIO DE PESQUERIA, N.L.

No.	REVISIÓN/APROBACIÓN	FECHA
A1	PARA REVISIÓN	24/05/2017

NOTAS:
- ACOTACIONES EN METROS.
- NO SE TOMARÁN COTAS A ESCALA DE ESTE PLANO.
- LA PLANTA ARQUITECTÓNICA RIGE SOBRE TODAS LAS PLANTAS.
- ESTE PLANO DEBERÁ VERIFICARSE CON LOS CORRESPONDIENTES DE INSTALACIONES Y ESTRUCTURALES. CUALQUIER DISCREPANCIA DEBERÁ CONSULTARSE CON LA DIRECCIÓN DE OBRA.
- EL CONTRATISTA RECEPTARÁ EN EL LUGAR DE LA OBRA ANTES DE EJECUTAR LAS DIMENSIONES Y NÚMEROS INDICADOS EN ESTE PLANO, DEBENDO SOMETER A LA DIRECCIÓN DE OBRA CUALQUIER DIFERENCIA QUE HUBIERE, ASÍ COMO LA INTERPRETACIÓN QUE DE EL PROPIO CONTRATO A ESTE DIBUJO.
- TODOS LOS ACABADOS SEÑALADOS EN ESTE PLANO DEBERÁN EJECUTARSE DE ACUERDO A LAS ESPECIFICACIONES CORRESPONDIENTES.
- EL CONTRATISTA DEBERÁ VERIFICAR TODAS LAS DIMENSIONES EN CAMPO, Y REPORTAR A LA ATENCIÓN INMEDIATA A DIRECCIÓN DE OBRA DE TODA DISCREPANCIA ENCONTRADA. TODO TRABAJO QUE REQUIERA DE MEDICIÓN SE REALIZARÁ CONSIDERANDO LA DIMENSIÓN EXPEDIMENTALMENTE INDICADA EN LOS DIBUJOS. NO DEBERÁN REALIZARSE MEDICIONES DIRECTAMENTE SOBRE LOS DIBUJOS.
- EL CONTRATISTA GENERAL DEBERÁ VERIFICAR Y COORDINAR TODOS LOS TIPOS, TAMAÑOS Y UBICACIONES DE TODA AMPLIACIÓN PARA INSTALACIONES HIDRO-SANITARIAS, MECANICAS, DE EQUIPO ELECTRICOS, BOMBAS Y EMPUJES PARA EQUIPOS, ASÍ COMO INSTALACIONES DE ENERGÍA ELÉCTRICA, AGUA Y DRENAJES ANTES DE PROCEDER A REALIZAR LOS TRABAJOS. TODAS LAS PLANTAS, LAMINACIONES, DE ESPACIO, INTERFERENCIAS O CONFLICTOS CON LA ESTRUCTURA DEBERÁN CONSULTARSE CON LA DIRECCIÓN DE OBRA ANTES DE PROCEDER CON ADICACIONES EN OBRA.
- EL CONDUCTOR Y/O GERENCIA DE OBRA DEBERÁ VERIFICAR CONTINUAMENTE QUE LOS PLANOS ESTÉN ACTUALIZADOS Y ASEGURAR LA CORRECTA COORDINACIÓN CON LAS OTRAS ACTIVIDADES DE LA OBRA.

NOMENCLATURA Y SIMBOLOGÍA:

- NSL= NIVEL SUPERIOR DE LOSA
- NB= NIVEL DE BANQUETA
- NCALLE=NIVEL DE CALLE
- NSM= NIVEL SUPERIOR DE MURO
- NP= NIVEL DE PRETIL

UBICACIÓN:	PESQUERIA NUEVO LEON
LOCALIDAD:	PESQUERIA

ELABORÓ / REVISÓ

APROBÓ:

ESCALA:	1 : 100	ACOTACION:	METROS
---------	---------	------------	--------

ESCALA GRAFICA


FECHA: 24 DE MAYO DE 2017

ESPECIALIDAD: ARQUITECTÓNICO

PLANO: ELEVACIONES ARQUITECTÓNICAS
NORTE Y ORIENTE

CLAVE PLANO: CSP-AR-EV-NO

NOTA:
ESTE PROGRAMA ES DE CARÁCTER PÚBLICO, NO ES PATROCINADO, NI PROMOVIDO POR PARTIDO POLÍTICO ALGUNO Y SUS RECURSOS PROVIENEN DE LOS IMPUESTOS QUE PAGAN TODOS LOS CONTRIBUYENTES. ESTA PROHIBIDO EL USO DE ESTE PROGRAMA CON FINES POLÍTICO, ELECTORAL, DE LUJOS Y OTROS DESTINOS A LOS ESTABLECIDOS.

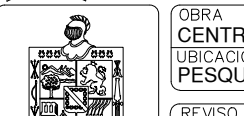	GOBIERNO DEL ESTADO DE NUEVO LEON SECRETARÍA DE INFRAESTRUCTURA SUBSECRETARÍA DE CONSTRUCCIÓN DIRECCIÓN DE PROYECTOS
	OBRA: CENTRO DE SALUD UBICACIÓN: PESQUERIA, N.L. REVISÓ: ARO J.A.R.L. APROBÓ: ARO F.F.B. MONTERREY, N.L. A 24 DE MAYO DE 2017
	ESCALA: 1:100