


01 ELEVACIÓN PONIENTE
ESCALA: 1/75

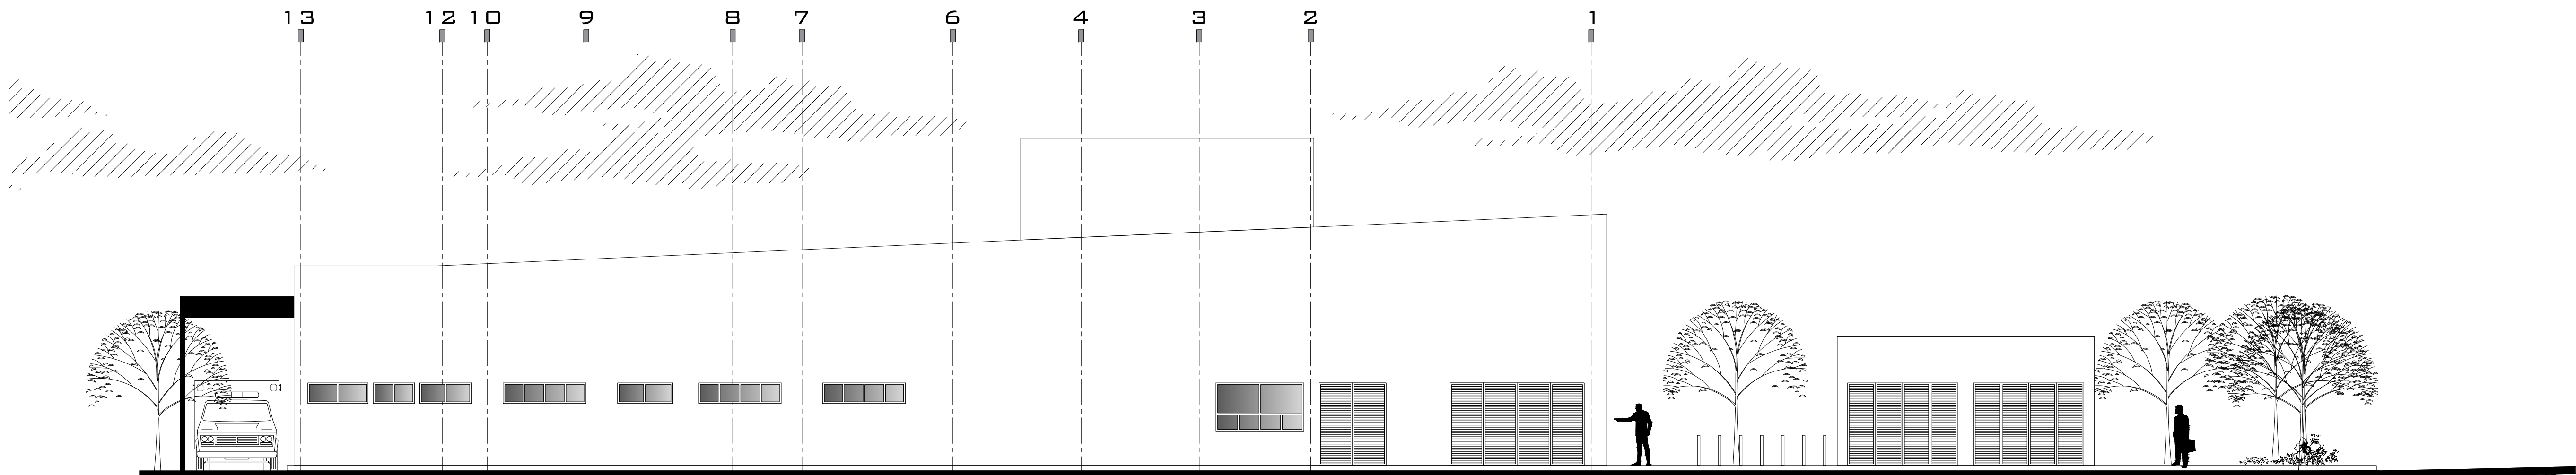

02 ELEVACIÓN SUR
ESCALA: 1/75

UBICACIÓN		 Secretaría de Infraestructura GOBIERNO DEL ESTADO	
		NORTE:	
PLANTA LLAVE:		CORTE ESQUEMÁTICO:	
PROYECTO: CONSTRUCCIÓN Y MEJORAS EN UNIDAD DE ESPECIALIDADES MEDIDAS EN CIRUGIAS AMBULATORIAS EN EL MUNICIPIO DE PESQUERIA, N.L.			
REVISIÓN:			
No.	REVISIÓN/APROBACIÓN	FECHA	
A1	PARA REVISIÓN	24/05/2017	
NOTAS: - ACOTACIONES EN METROS. - NO SE TOMARÁN COTAS A ESCALA DE ESTE PLANO - LA PLANTA ARQUITECTÓNICA RIGE SOBRE TODAS LAS PLANTAS. - ESTE PLANO DEBERÁ VERIFICARSE CON LOS CORRESPONDIENTES DE INSTALACIONES Y ESTRUCTURALES. CUALQUIER DISCREPANCIA DEBERÁ CONSULTARSE CON LA DIRECCIÓN DE OBRA. - EL CONTRATISTA RECEPTARÁ EN EL LUGAR DE LA OBRA ANTES DE EJECUTAR LAS DIMENSIONES Y NÚMEROS INDICADOS EN ESTE PLANO, DEBENDO SOMETER A LA DIRECCIÓN DE OBRA CUALQUIER DIFERENCIA QUE HUBIERE, ASÍ COMO LA INTERPRETACIÓN QUE DE EL PROPIO CONTRATISTA A ESTE DISEÑO. - TODOS LOS ACABADOS SEÑALADOS EN ESTE PLANO DEBERÁN EJECUTARSE DE ACUERDO A LAS ESPECIFICACIONES CORRESPONDIENTES. - EL CONTRATISTA DEBERÁ VERIFICAR TODAS LAS DIMENSIONES EN CAMPO, Y REPORTAR A LA ATENCIÓN INMEDIATA A DIRECCIÓN DE OBRA DE TODA DISCREPANCIA ENCONTRADA. TODO TRABAJO QUE REQUIERA DE MEDICIÓN SE REALIZARÁ CONSIDERANDO LA DIMENSIÓN EXPRESAMENTE INDICADA EN LOS DISEÑOS. NO DEBERÁN REALIZARSE MEDICIONES DIRECTAMENTE SOBRE LOS DISEÑOS. -EL CONTRATISTA GENERAL DEBERÁ VERIFICAR Y COORDINAR TODOS LOS TIPOS, TAMAÑOS Y UBICACIONES DE TODA AMPLIACIÓN PARA INSTALACIONES HÍDRO-SANITARIAS, MECÁNICAS, DE EQUIPO ELÉCTRICOS, BOMBAS Y EMPUJES PARA EQUIPOS, ASÍ COMO INSTALACIONES DE ENERGÍA ELÉCTRICA, AGUA Y DRENAJES ANTES DE PROCEDER A REALIZAR LOS TRABAJOS. TODAS LAS PLANTAS, LÍNEAS, DE ESPACIO, INTERFERENCIAS O CONFLICTOS CON LA ESTRUCTURA DEBERÁN CONSULTARSE CON LA DIRECCIÓN DE OBRA ANTES DE PROCEDER CON ADJUNCIÓNES EN OBRA. -EL CONDUCTOR Y/O GERENCIA DE OBRA DEBERÁ VERIFICAR CONTINUAMENTE QUE LOS PLANOS ESTÉN ACTUALIZADOS Y ASEGURAR LA CORRECTA COORDINACIÓN CON LAS OTRAS ACTIVIDADES DE LA OBRA.			
NOMENCLATURA Y SIMBOLOGÍA:			
 NSL= NIVEL SUPERIOR DE LOSA  NB= NIVEL DE BANQUETA  NCALLE=NIVEL DE CALLE  NSM= NIVEL SUPERIOR DE MURO  NP= NIVEL DE PRETIL			
UBICACIÓN:		PESQUERIA NUEVO LEON	
LOCALIDAD:		PESQUERIA	
ELABORÓ / REVISÓ			
APROBÓ:			
ESCALA:	1 : 100	ACOTACIÓN:	METROS
ESCALA GRAFICA			
FECHA:			
24 DE MAYO DE 2017			
ESPECIALIDAD:			
ARQUITECTÓNICO			
PLANO:			
ELEVACIONES ARQUITECTÓNICAS SUR Y PONIENTE			
CLAVE PLANO:			
CSP-AR-EV-SP			
NOTA: ESTE PROGRAMA ES DE CARÁCTER PÚBLICO, NO ES PATROCINADO, NI PROMOVIDO POR PARTIDO POLÍTICO ALGUNO Y SUS RECURSOS PROVIENEN DE LOS IMPUESTOS QUE PAGAN TODOS LOS CONTRIBUYENTES. ESTA PROHIBIDO EL USO DE ESTE PROGRAMA CON FINES POLÍTICO, ELECTORAL, DE LUJOS Y OTROS DESTINOS A LOS ESTABLECIDOS.			
GOBIERNO DEL ESTADO DE NUEVO LEON			
Secretaría de Infraestructura			
SUBSECRETARÍA DE CONSTRUCCIÓN			
DIRECCIÓN DE PROYECTOS			
OBRA:			
CENTRO DE SALUD			
UBICACIÓN:			
PESQUERIA, N.L.			
REVISÓ:		APROBÓ:	
ARQ. J.A.R.L.		ARQ. F.F.B.	
MONTERREY, N.L. A 24 DE MAYO DE 2017		ESCALA:	
		1:100	