
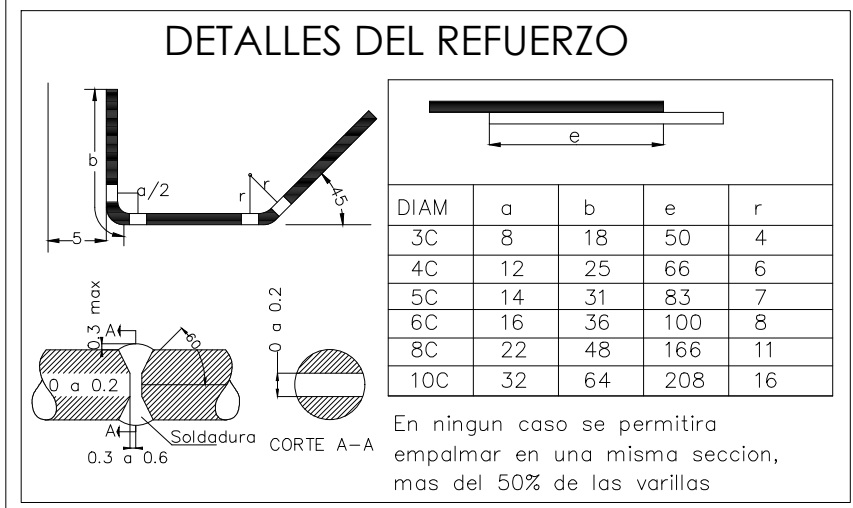


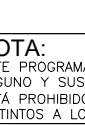

ACOTACIÓN		 Secretaría de Infraestructura NUEVO LEÓN GOBIERNO DEL ESTADO	
		NORTE:	
PLANTA LLAVE:		CORTE ESQUEMÁTICO:	
PROYECTO: CONSTRUCCIÓN Y MEJORAS EN UNIDAD DE ESPECIALIDADES MEDICAS EN CIRUGIAS AMBULATORIAS EN EL MUNICIPIO DE PESQUERIA, N.L.			
REVISIÓN:			
No.	REVISIÓN/APROBACIÓN		FECHA
	REVISIÓN DESCRIPCION 1		
NOTAS: 1. ACOTACIONES EN CENTIMETROS. 2. NIVELES EN METROS. 3. EMPLEAR CONCRETO PREMEZCLADO: -250 kg/cm ² . 4. EMPLEAR REFINIEMIENTO DE 16CM EN: TODOS LOS ELEMENTOS DE CONCRETO REFORZADO 5. TEMPERATURA AMBIENTE PARA EL COLADO DEL CONCRETO MAYOR A 7 °C. 6. EN TODAS LAS ESQUINAS EXPUESTAS, DEBERÁN USARSE CHAFALANES DE 2.5 x 2.5 cms. 7. EN CASO QUE EL CONTRATISTA REQUERA USAR ADITIVOS PARA EL CONCRETO, DEBERÁ JUSTIFICAR OPORTUNAMENTE LA CANTIDAD Y DOSIFICACIÓN DE ESTOS PRODUCTOS, PRESENTANDO AL RESIDENTE, PRUEBAS SATISFACTORIAS DE SU EMPLEO CON LOS AGREGADOS Y EL CEMENTO QUE SE VAYAN A EMPLEAR. 8. EMPLEAR ACERO DE REFUERZO CON fy = 4200 kg/cm ² QUE CUMPLA CON LA NORMA ASTM-615. 9. EN LAS CANTIDADES DE OBRA NO SE INCLUYEN TRASLAPES NI DESPERDICIOS. 10. ES RESPONSABILIDAD DEL CONTRATISTA VERIFICAR LA ESTABILIDAD DE LAS PAREDES DE LA EXCAVACION. 11. EL CONTRATISTA DE LA OBRA DEBERÁ VERIFICAR MEDIDAS Y NIVELES EN CAMPO. 12. LOS DETALLES DEL REFUERZO DEBERAN CUMPLIR CON LO ESTIPULADO EN LOS REQUISITOS DE REGLAMENTO PARA CONCRETO ESTRUCTURAL, ACI 318S-08.			
NOMENCLATURA Y SIMBOLOGIA:			
 ----- ----- ----- CONCRETO LINEA DE EJE PROYECCION			
UBICACIÓN: PESQUERIA NUEVO LEON			
LOCALIDAD:			
ELABORÓ / REVISÓ			
APROBÓ:			
ESCALA: 1/50		ACOTACIÓN: CENTIMETROS	
ESCALA GRAFICA			
FECHA: 24 DE MAYO DE 2017			
ESPECIALIDAD: INGENIERIA ESTRUCTURAL			
PLANO: SECCION 4 DISTRIBUCION DE CASTILLOS			
CLAVE PLANO: PE-08			
NOTA: ESTE PROGRAMA ES DE CARÁCTER PÚBLICO, NO ES PATENTADO, NI PROTEGIDO POR DERECHO POLÍTICO O INDUSTRIAL, POR LO QUE SE PERMITE EL USO DE ESTE PROGRAMA CON FINES POLÍTICOS, ELECTORALES, DE LUERO Y OTROS DESTINADOS A LOS ESTABLECIMIENTOS.			
 Secretaría de Infraestructura NUEVO LEÓN GOBIERNO DEL ESTADO GOBIERNO DEL ESTADO DE NUEVO LEÓN SECRETARÍA DE INFRAESTRUCTURA SUBSECRETARÍA DE CONSTRUCCIÓN DIRECCIÓN DE PROYECTOS			
 CENTRO DE SALUD CON SERVICIOS AMPLIADOS PESQUERIA, NUEVO LEON REVISÓ ING. P.C.A.V. APROBÓ ARQ. F.F.B. FECHA: INDICADA MONTERREY, N.L.; A 24/MAYO/2017			