


CUADRO DE CONSTRUCCIÓN "A"				
LADO		RUMBO	DISTANCIA	V
EST	PV			
				A
A	B	N 00°00'00" E	21.171	B
B	D	N 35°03'12.01" E CENTRO DE CURVA DELTA = 105°27'33.80" LONG. CURVA = 36.908 RADIO = 20.052 SUB.TAN.= 26.350	31.914	D C
D	E	N 90°00'00" E	138.887	E
E	F	S 40°05'14.46" E	17.099	F
F	G	S 43°44'31.24" E	22.337	G
G	H	S 50°22'49.70" E	28.043	H
H	I	N 90°00'00" W	181.340	I
I	A	S 89°32'09.67" W	23.935	A
SUPERFICIE = 8,032.501 m2				

CUADRO DE CONSTRUCCIÓN "B"				
LADO		RUMBO	DISTANCIA	V
EST	PV			
				1
1	2	N 89°59'59.99" W	116.662	2
2	4	N 44°59'48.49" W CENTRO DE CURVA DELTA = 90°0'0.00" LONG. CURVA = 15.944 RADIO = 10.151 SUB.TAN.= 10.151	14.355	4 3
4	5	N 00°01'22.14" E	18.191	5
5	7	N 45°00'00.00" E CENTRO DE CURVA DELTA = 90°0'0.00" LONG. CURVA = 15.944 RADIO = 10.150 SUB.TAN.= 10.150	14.354	7 6
7	8	N 90°00'00" E	116.655	8
8	10	S 45°00'00.00" E CENTRO DE CURVA DELTA = 90°0'0.00" LONG. CURVA = 15.944 RADIO = 10.150 SUB.TAN.= 10.150	14.354	10 9
10	11	S 00°00'00" E	18.192	11
11	1	S 45°00'00.00" W CENTRO DE CURVA DELTA = 90°0'0.00" LONG. CURVA = 15.944 RADIO = 10.150 SUB.TAN.= 10.150	14.354	1 12
SUPERFICIE = 5,183.360 m2				

CUADRO DE CONSTRUCCIÓN "C"				
LADO		RUMBO	DISTANCIA	V
EST	PV			
				13
13	14	N 90°00'00" E	45.300	14
14	15	S 00°00'00" E	25.300	15
15	16	N 90°00'00" W	45.300	16
16	13	N 00°00'00" E	25.300	13
SUPERFICIE = 1,146.090 m2				

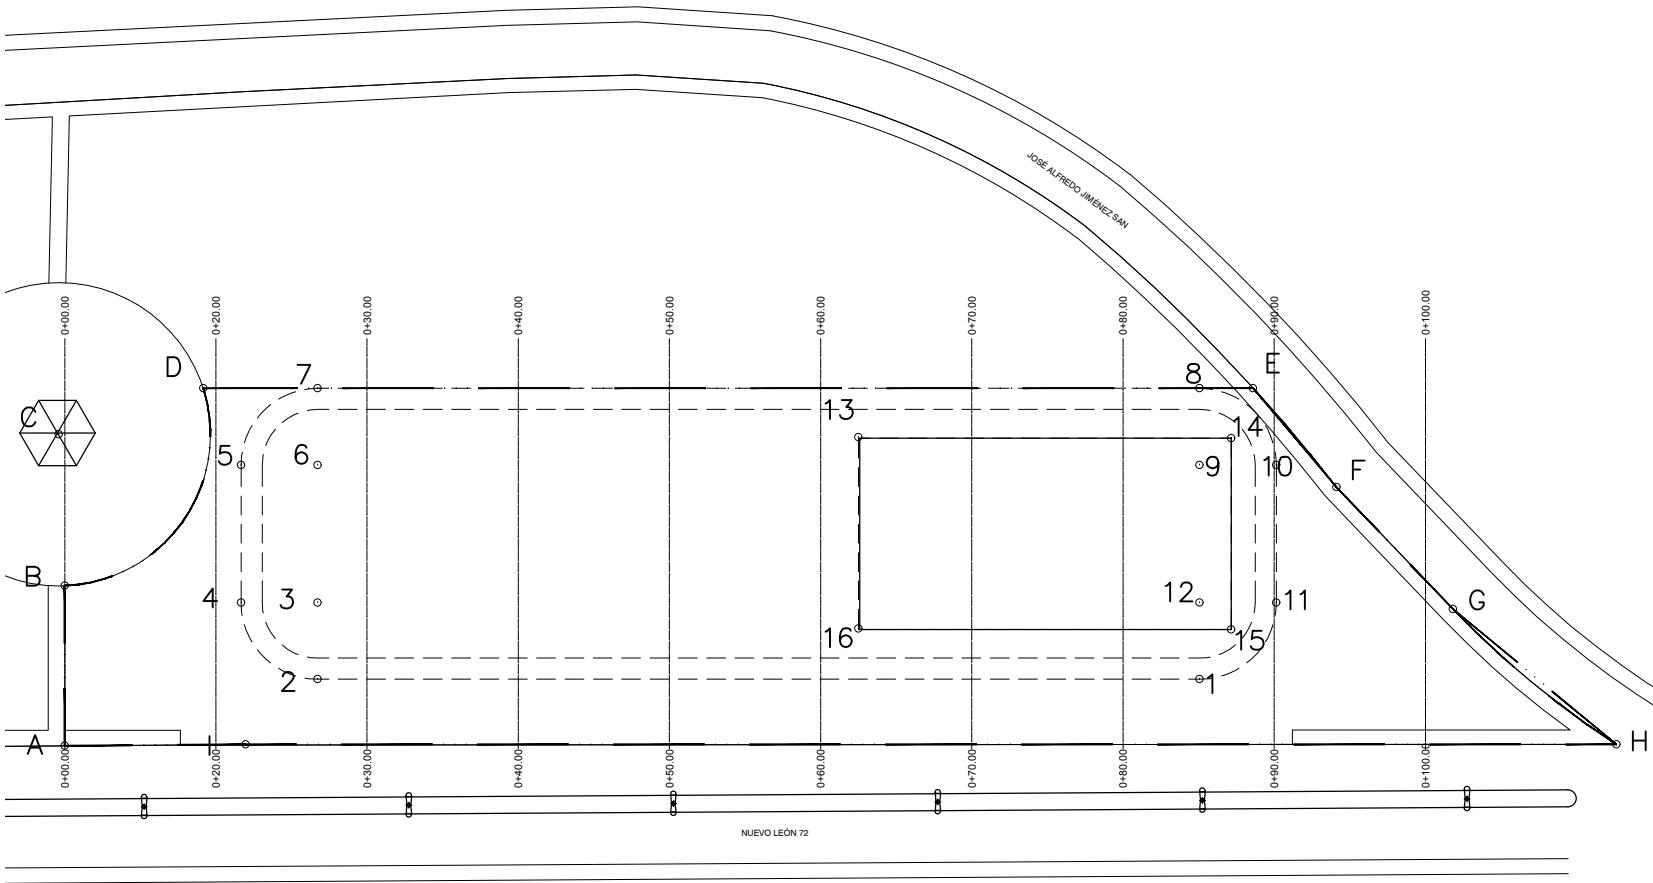

Secretaría de Infraestructura
Nuevo León
GOBIERNO DEL ESTADO

DEPENDENCIA NORMATIVA:

PLANTA DE REFERENCIA:

ENTRADA A ABASOLO
Carr. a Monclova esq. con Calle Jiménez

NORTE:

PROYECTO:

CONSTRUCCION DE CENTRO RECREATIVO Y TURISTICO EN ABASOLO, NUEVO LEÓN

[ABASOLO, NUEVO LEÓN]

SIMBOLOGÍA / NOTAS:

- COTAS RIGEN AL DIBUJO.
- COTAS ESTÁN INDICADAS EN METROS.
- VERIFICAR COTAS Y MEDIDAS EN OBRA.

REVISIÓN:

No.	REVISIÓN / APROBACION	FECHA
0	PARA CONSTRUCCIÓN	03-MAR-2017

UBICACIÓN:

Entrada a Abasolo
Carr. a Monclova esq. con Calle Jiménez S/N
Cabecera Municipal, Abasolo Nuevo León

ESCALA:

1:1000

ESCALA GRAFICA:

FECHA:

MARZO / 2017

RESPONSABLE DEL PROYECTO:

ING. SERGIO ADRIAN GONZÁLEZ MEDINA
DIRECTOR DE PROYECTOS

PLANO:

TRAZO

CLAVE PLANO:

TZ-01

NOTA:

ESTE PROGRAMA ES DE CARÁCTER PÚBLICO. NO ES PATROCINADO, NI PROMOVIDO POR PARTIDO POLÍTICO ALGUNO Y SUS RECURSOS PROVIENEN DE LOS IMPUESTOS QUE PAGAN TODOS LOS CONTRIBUYENTES. ESTÁ PROHIBIDO EL USO DE ESTE PROGRAMA CON FINES POLÍTICOS, ELECTORALES, DE LUCRO Y OTROS DISTINTOS A LOS ESTABLECIDOS.

GOBIERNO DEL ESTADO DE NUEVO LEÓN
SECRETARÍA DE INFRAESTRUCTURA
SUBSECRETARÍA DE CONSTRUCCIÓN
DIRECCION DE PROYECTOS