



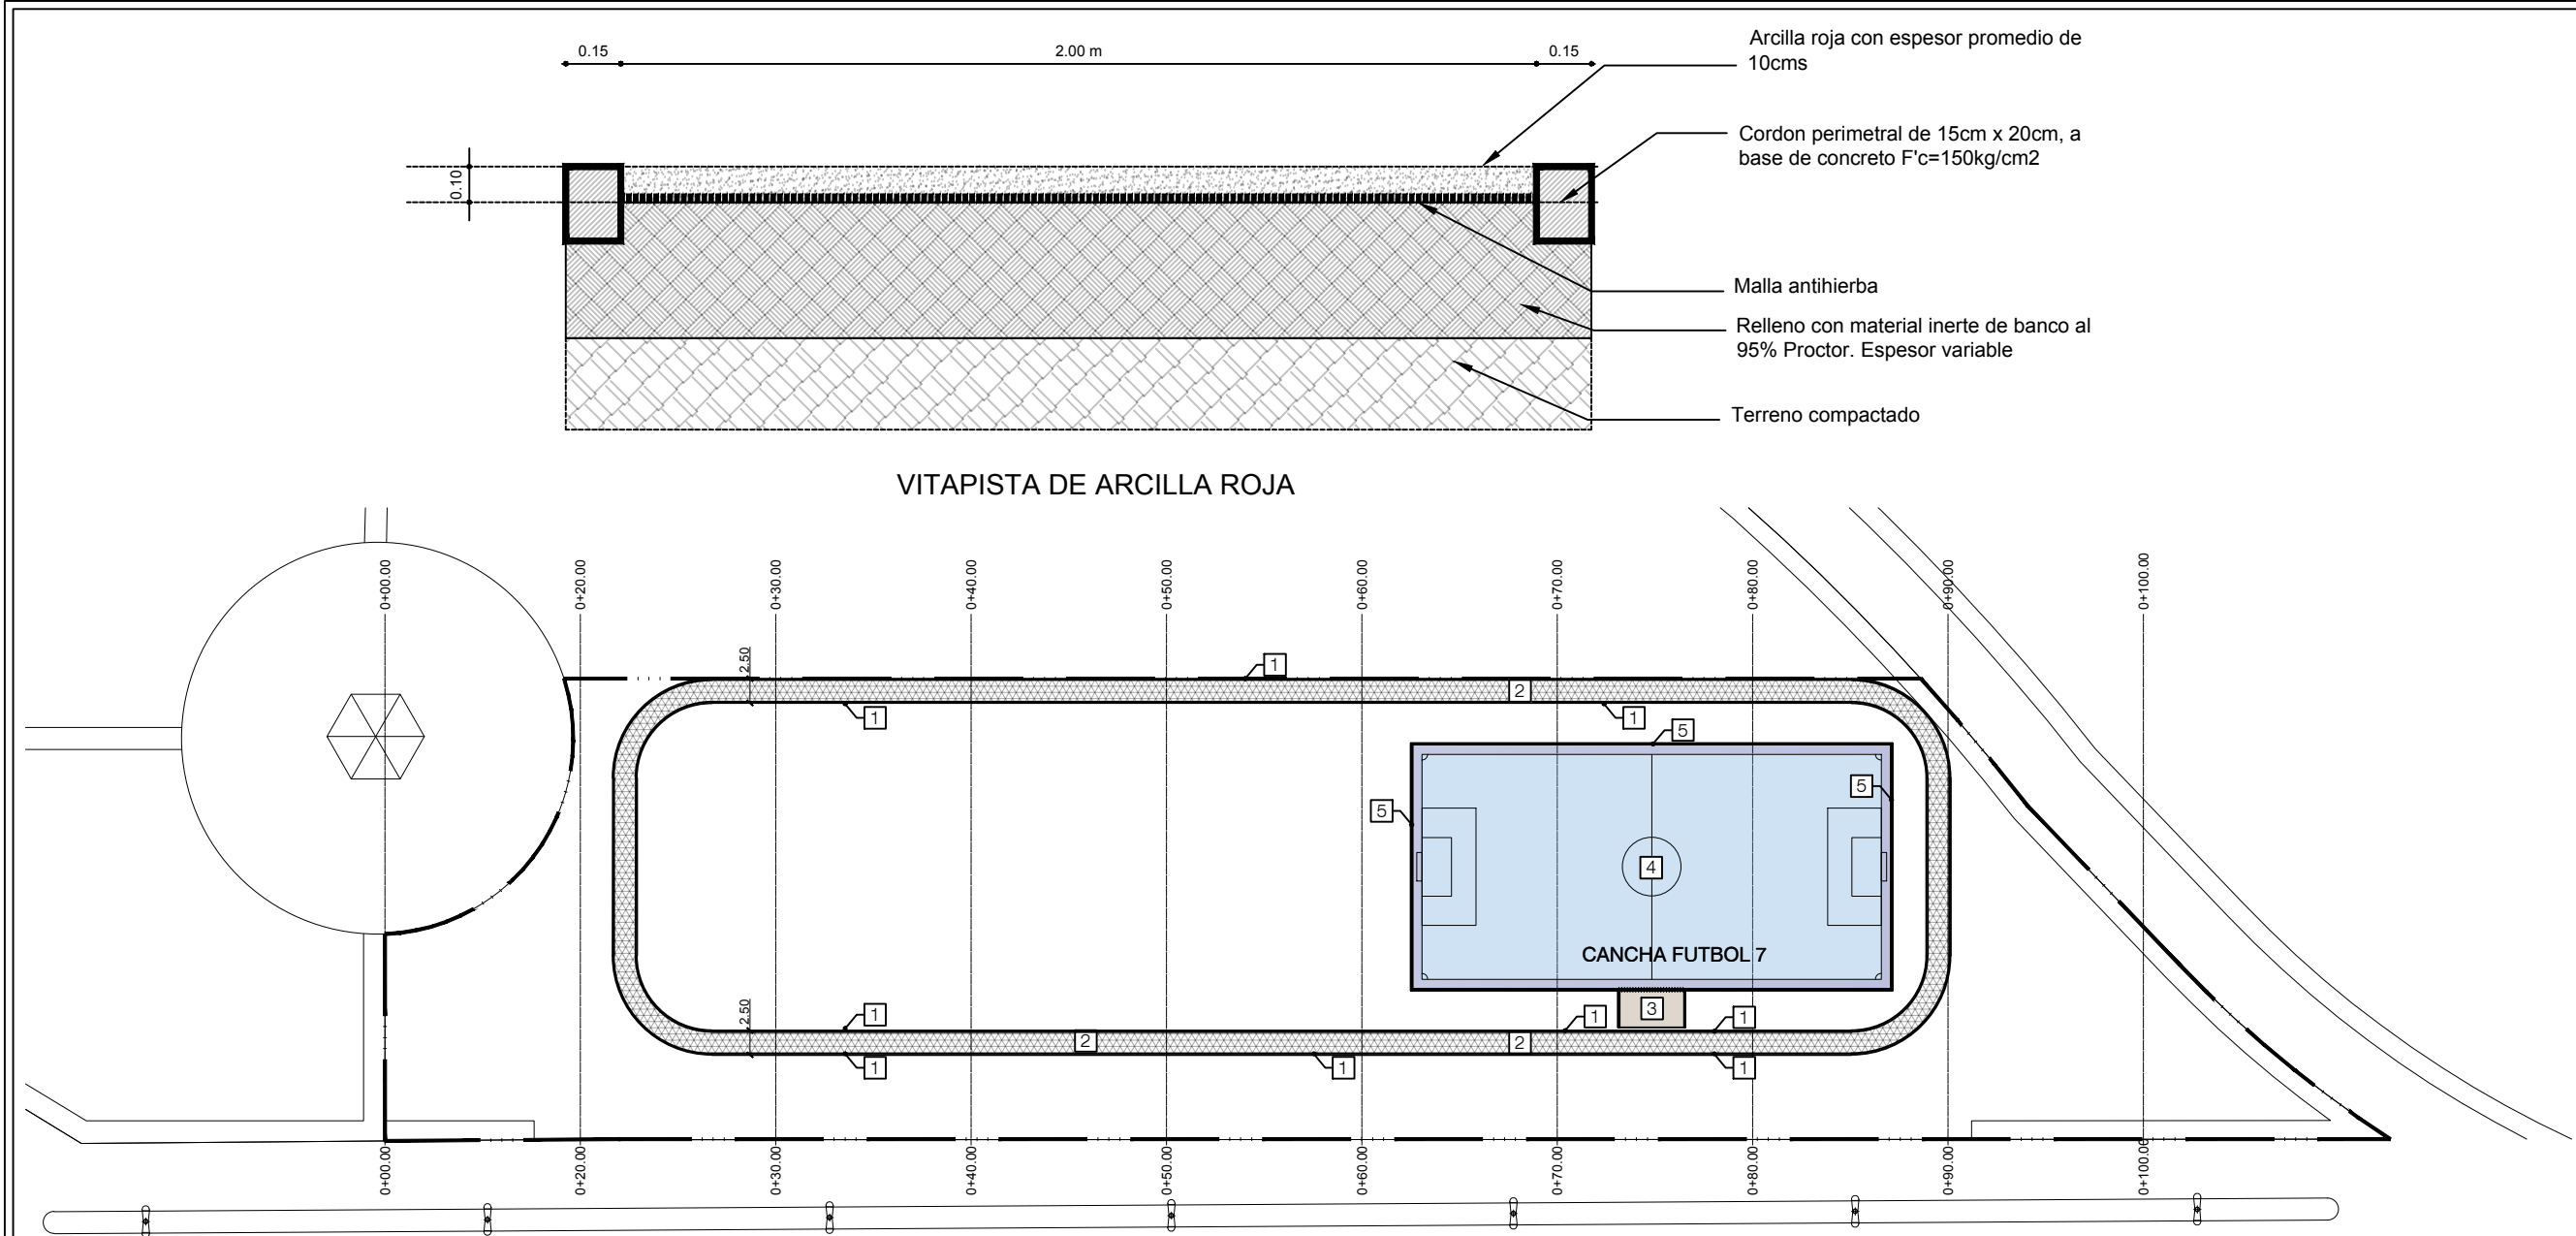


TABLA DESCRIPTIVA	
No.	CONCEPTO
1	Cordon perimetral de concreto hecho en obra de f'c=150kg/cm2 de 15 x 20 cm, acabado integral al colado de escobillado, l
2	Tendido de arcilla roja para vitapista, con espesor promedio de 10 cms.
3	firme de 10 cm de espesor, concreto premezclado en planta dosificadora de fc=200 k/cm2, tamaño máximo de agregado de 19 mm, reforzado con malla electrosoldada 6x6- 10/10, acabado escobillado.
4	Pasto sintético tipo comfortplay ls-30 a base de fibra 100% de polietileno y yarn siz 8000 denier fibratado de 3/8" de espesor con una altura de pelo de 45 mm, con un fondo primario de doble tejido de polietileno y fondo secunda.
5	CORDON PERIMETRAL DE CONCRETO HECHO EN OBRA DE F'C=150KG/CM2 DE 15 X 40 CM, ACABADO INTEGRAL AL COLADO DE ESCOBILLADO.

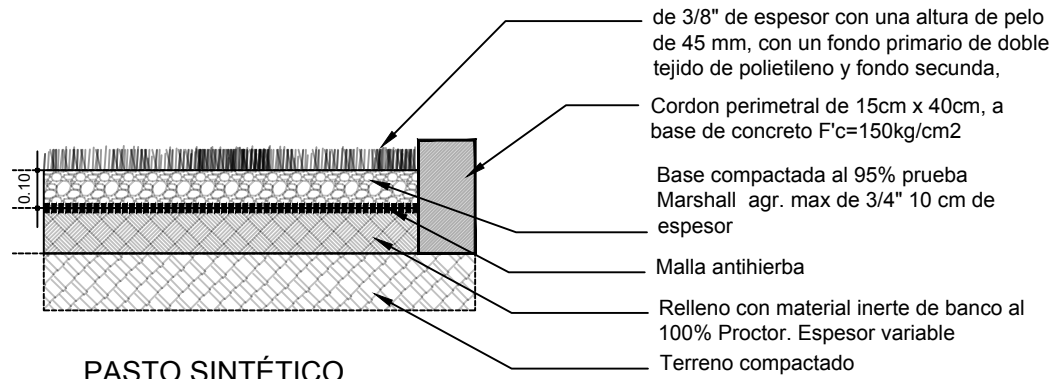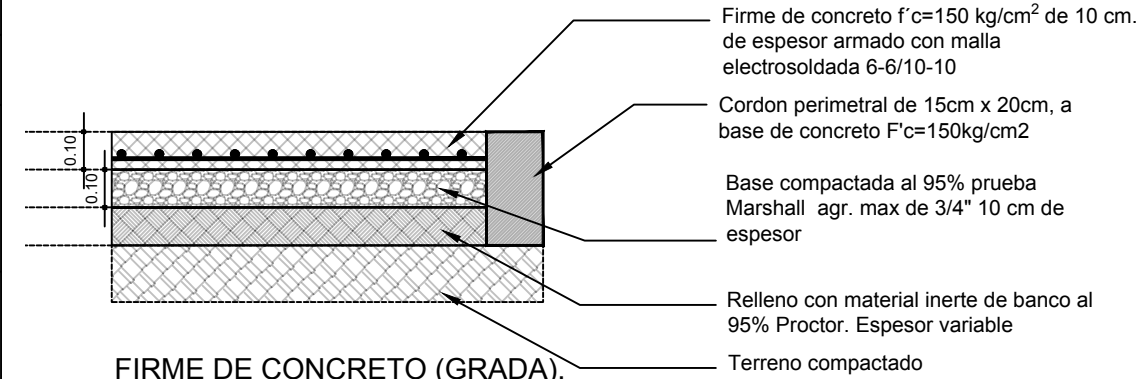

DEPENDENCIA NORMATIVA:

Secretaría de Infraestructura
Nuevo León
GOBIERNO DEL ESTADO

PLANTA DE REFERENCIA:

Entrada a Abasolo
Carr. a Monclova esq. con Calle Jiménez

NORTE:


PROYECTO:
CONSTRUCCION DE CENTRO RECREATIVO Y TURISTICO EN ABASOLO, NUEVO LEÓN
[ABASOLO, NUEVO LEÓN]

SIMBOLOGÍA / NOTAS:

- COTAS RIGEN AL DIBUJO.
- COTAS ESTÁN INDICADAS EN METROS.
- VERIFICAR COTAS Y MEDIDAS EN OBRA.

REVISIÓN:

No.	REVISIÓN / APROBACIÓN	FECHA
0	PARA CONSTRUCCIÓN	03-MAR-2017

UBICACIÓN:


Entrada a Abasolo
Carr. a Monclova esq. con Calle Jiménez S/N
Cabecera Municipal, Abasolo Nuevo León

ESCALA:

1:500

ACOTACIONES:

METROS

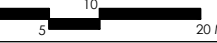ESCALA GRAFICA:

FECHA:

MARZO / 2017

RESPONSABLE DEL PROYECTO:

ING. SERGIO ADRIAN GONZÁLEZ MEDINA
DIRECTOR DE PROYECTOS

PLANO:

ACABADOS

CLAVE PLANO:

AC-01

NOTA:

ESTE PROGRAMA ES DE CARÁCTER PÚBLICO. NO ES PATROCINADO, NI PROMOVIDO POR PARTIDO POLÍTICO ALGUNO Y SUS RECURSOS PROVIENEN DE LOS IMPUESTOS QUE PAGAN TODOS LOS CONTRIBUYENTES. ESTÁ PROHIBIDO EL USO DE ESTE PROGRAMA CON FINES POLÍTICOS, ELECTORALES, DE LUCRO Y OTROS DISTINTOS A LOS ESTABLECIDOS.


GOBIERNO DEL ESTADO DE NUEVO LEÓN
SECRETARÍA DE INFRAESTRUCTURA
SUBSECRETARÍA DE CONSTRUCCIÓN
DIRECCIÓN DE PROYECTOS