


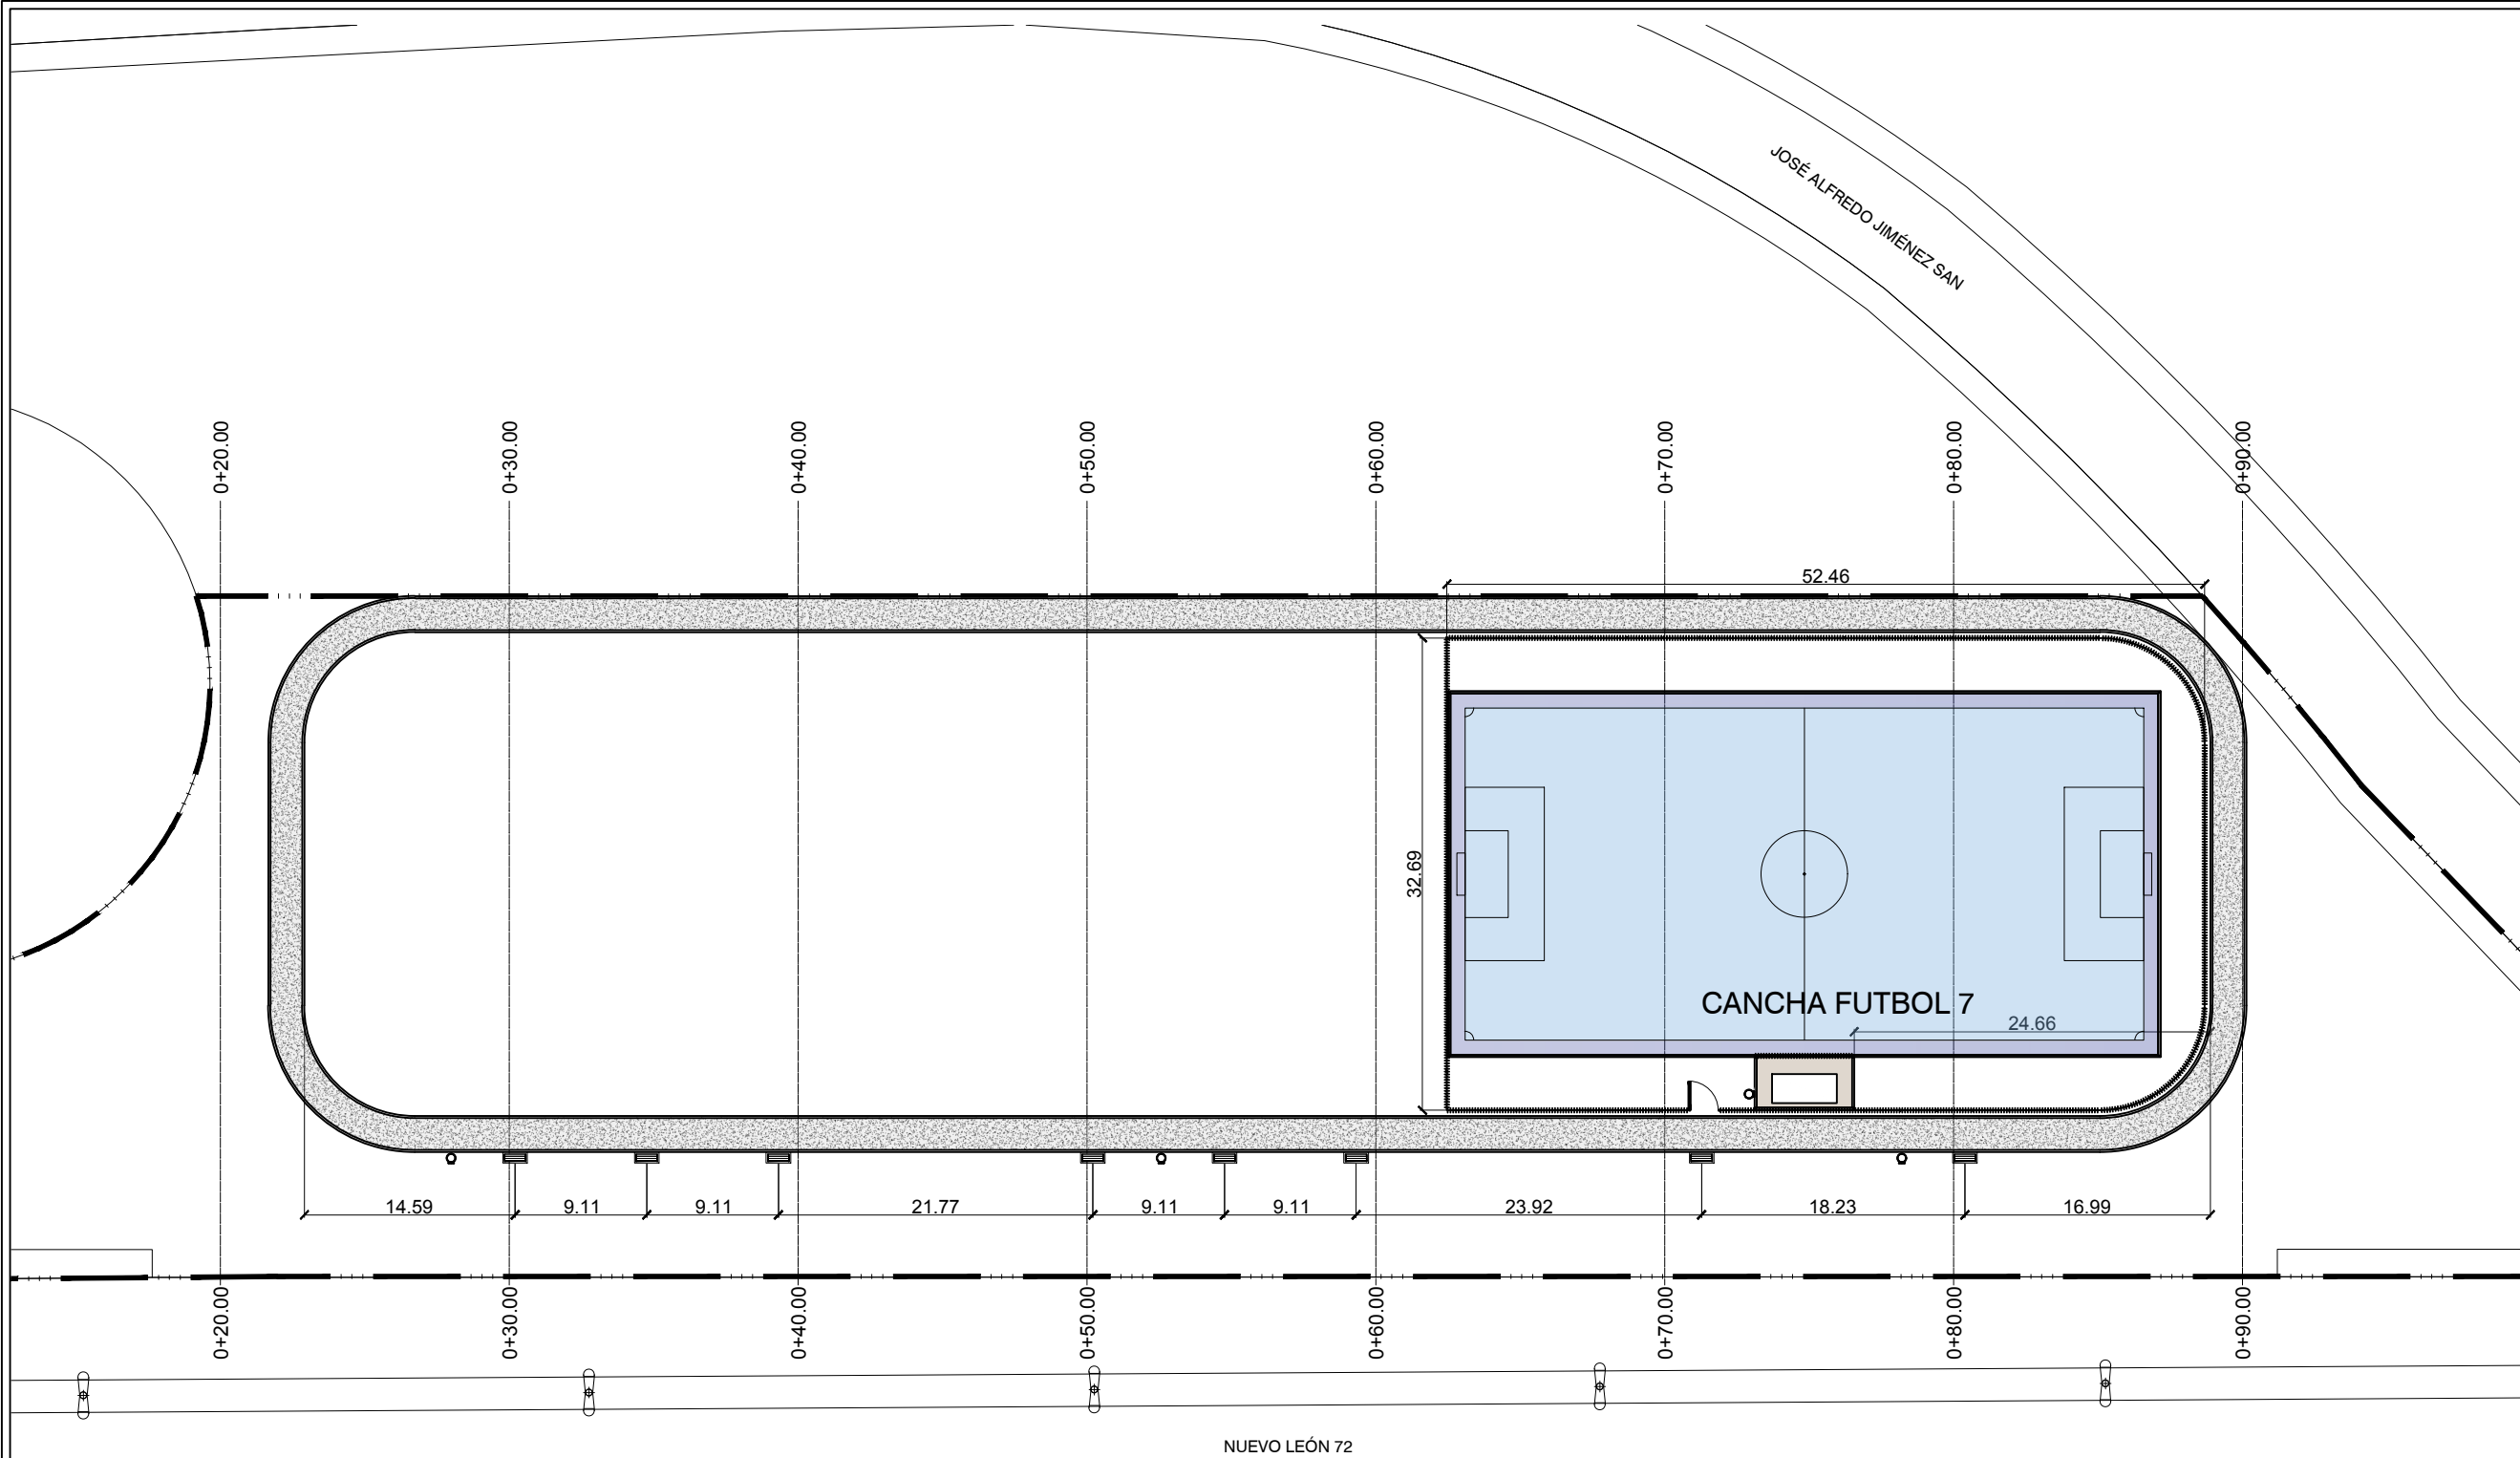


| SIMBOLIGÍA                                                                          |        |
|-------------------------------------------------------------------------------------|--------|
|  | BASURA |
|  | BANCA  |
|  | REJA   |



Secretaría  
de Infraestructura  
**Nuevo León**  
GOBIERNO DEL ESTADO

DEPENDENCIA NORMATIVA:

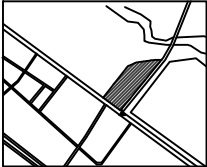

PLANTA DE REFERENCIA:

ENTRADA A ABASOLO  
Carr. a Monclova esq. con Calle Jiménez



NORTE:

CONSTRUCCION DE  
CENTRO RECREATIVO Y  
TURISTICO EN ABASOLO,  
NUEVO LEÓN

[ ABASOLO, NUEVO LEÓN ]

SIMBOLOGÍA / NOTAS:

- COTAS RIGEN AL DIBUJO.
- COTAS ESTÁN INDICADAS EN METROS.
- VERIFICAR COTAS Y MEDIDAS EN OBRA.

REVISIÓN:

| No. | REVISIÓN / APROBACION | FECHA       |
|-----|-----------------------|-------------|
| 0   | PARA CONSTRUCCIÓN     | 03-MAR-2017 |
|     |                       |             |
|     |                       |             |
|     |                       |             |

UBICACIÓN:

Entrada a Abasolo  
Carr. a Monclova esq. con Calle Jiménez S/N  
Cabecera Municipal, Abasolo Nuevo León

ESCALA:

1:500

ACOTACIONES:

METROS

ESCALA GRAFICA:



FECHA:

MARZO / 2017

RESPONSABLE DEL PROYECTO:

ING. SERGIO ADRIAN GONZÁLEZ MEDINA  
DIRECTOR DE PROYECTOS

PLANO:

MOBILIARIO URBANO

CLAVE PLANO:

MU-01

NOTA:

ESTE PROGRAMA ES DE CARÁCTER PÚBLICO. NO ES PATROCINADO, NI PROMOVIDO POR PARTIDO POLÍTICO ALGUNO Y SUS RECURSOS PROVIENEN DE LOS IMPUESTOS QUE PAGAN TODOS LOS CONTRIBUYENTES. ESTÁ PROHIBIDO EL USO DE ESTE PROGRAMA CON FINES POLÍTICOS, ELECTORALES, DE LUCRO Y OTROS DISTINTOS A LOS ESTABLECIDOS.



GOBIERNO DEL ESTADO DE NUEVO LEÓN  
**SECRETARÍA DE INFRAESTRUCTURA**  
SUBSECRETARÍA DE CONSTRUCCIÓN  
DIRECCION DE PROYECTOS