


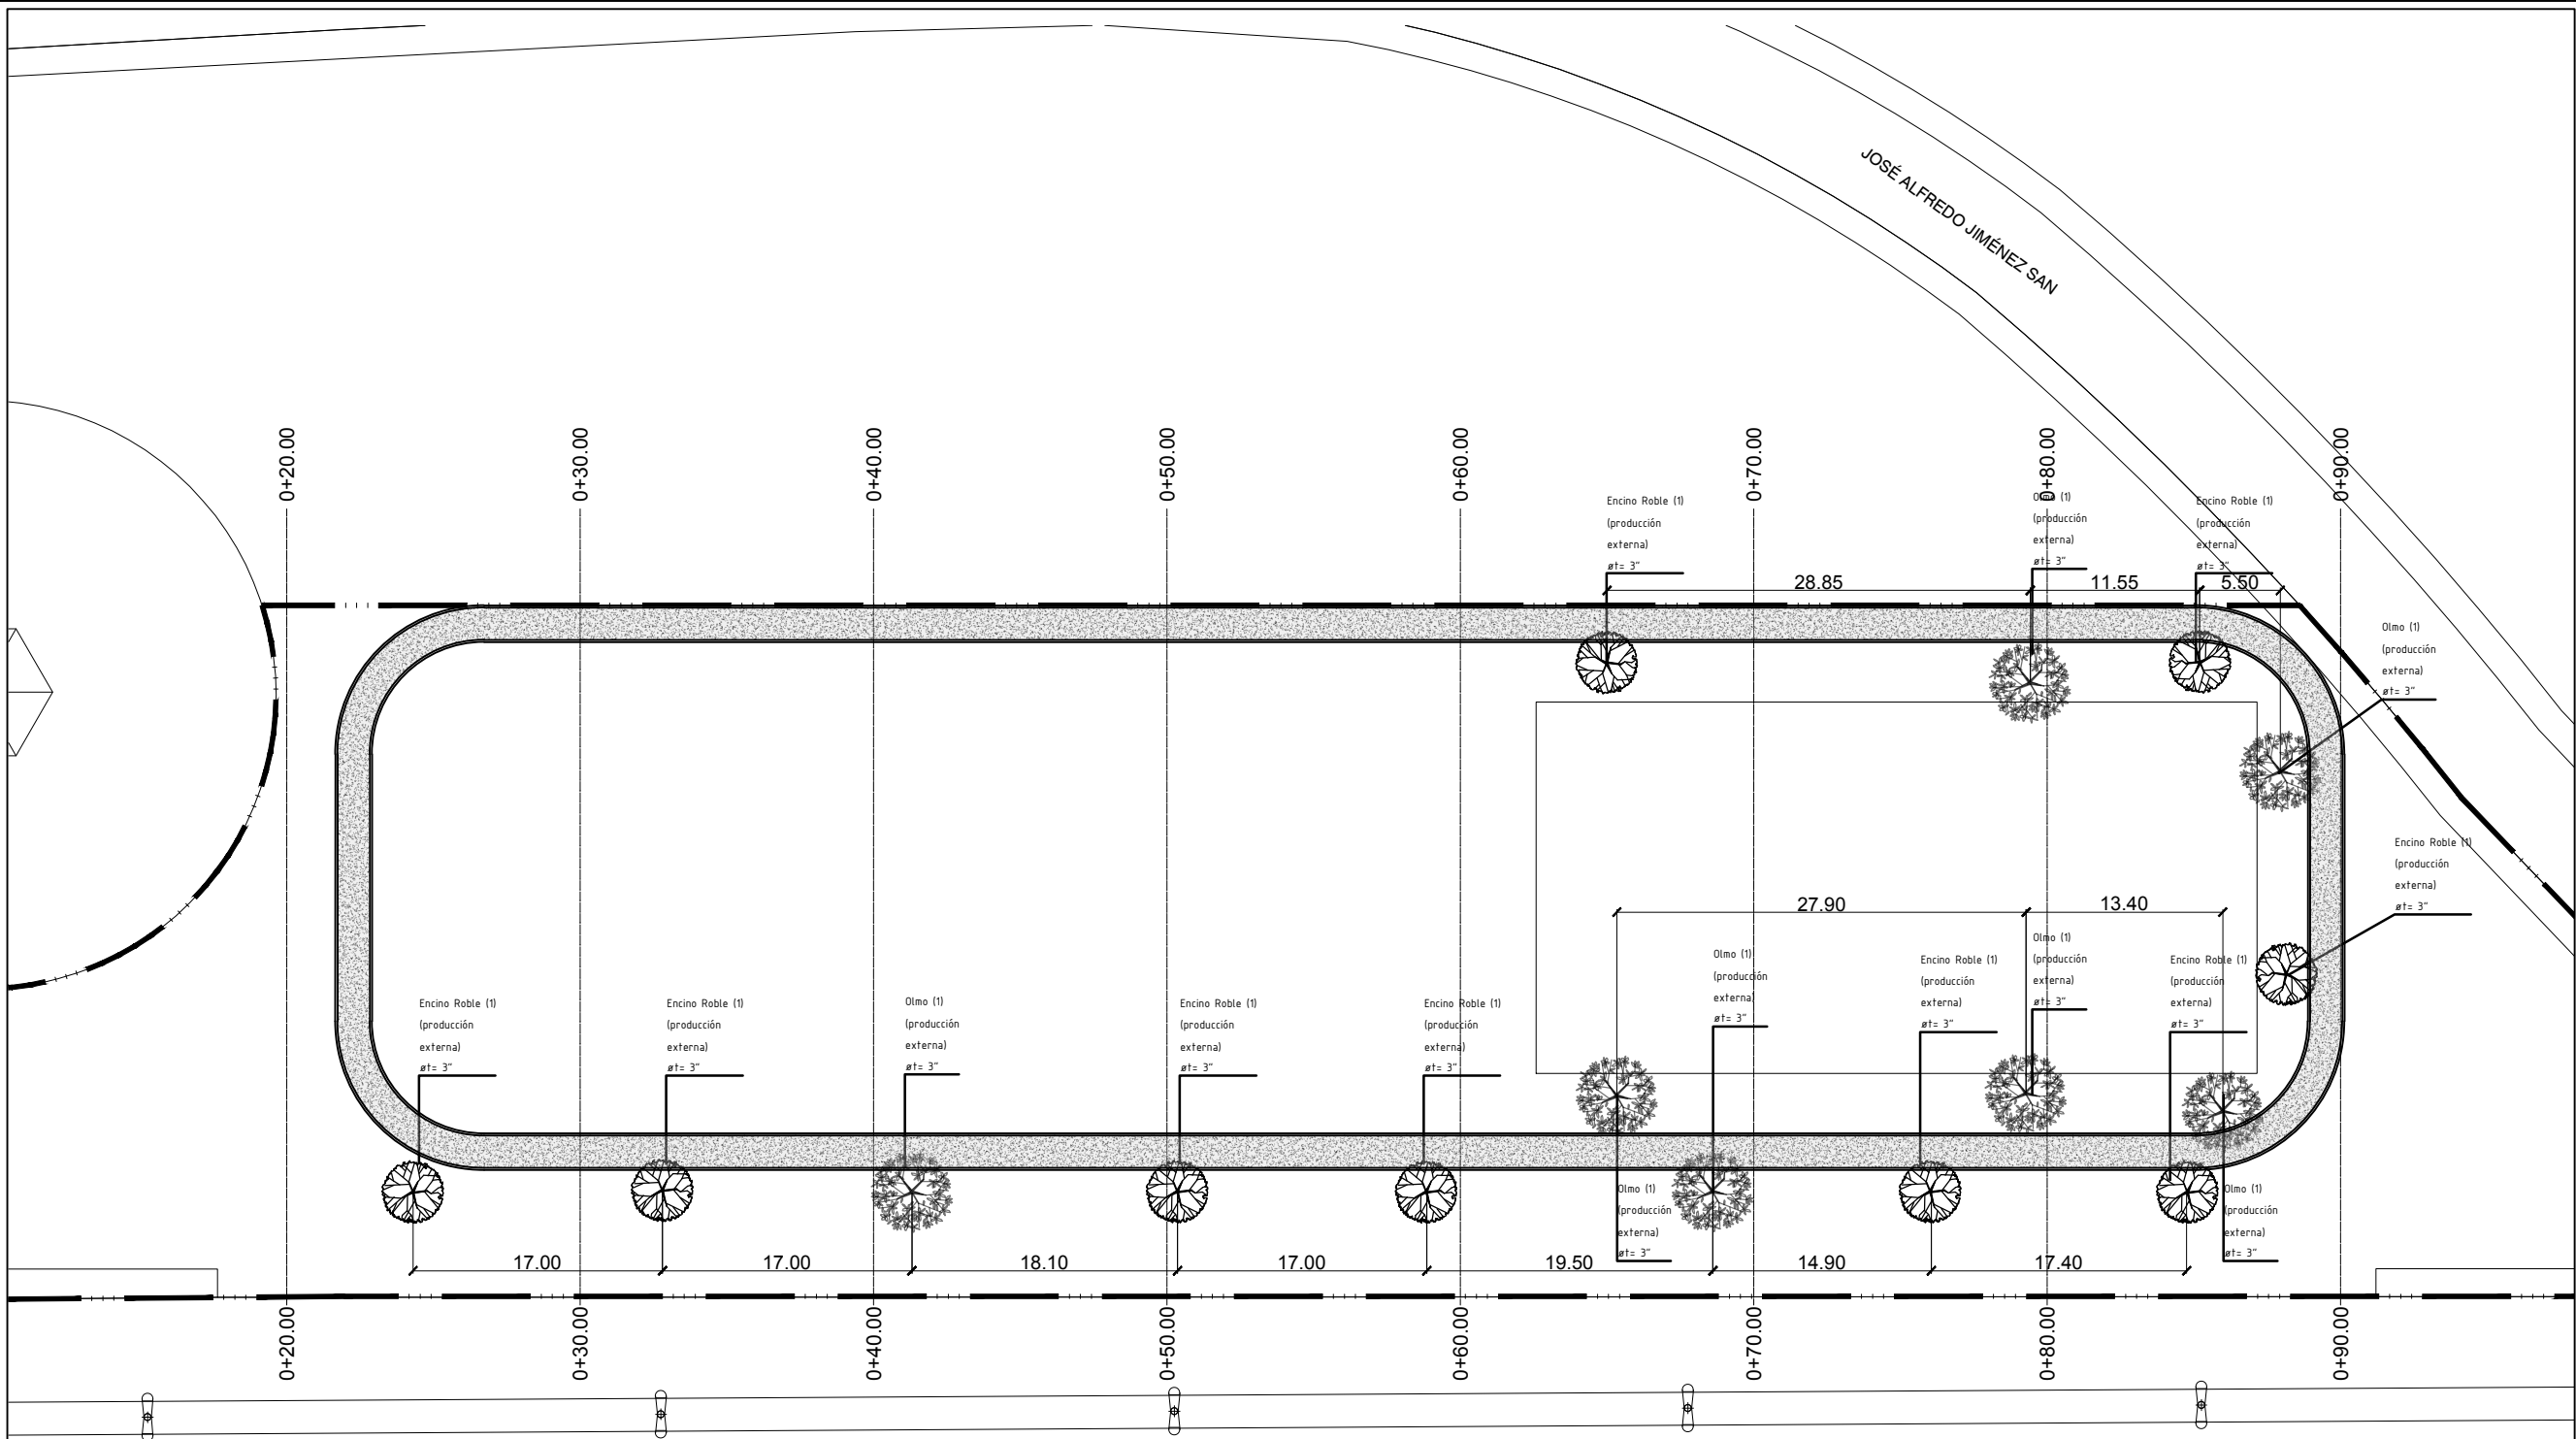

SIMBOLOGÍA		
	Encino Roble	9
	Olmo	7

DEPENDENCIA NORMATIVA:
Secretaría de Infraestructura
Nuevo León
GOBIERNO DEL ESTADO

PLANTA DE REFERENCIA:

ENTRADA A ABASOLO
Carr. a Monclova esq. con Calle Jiménez

NORTE:

PROYECTO:

CONSTRUCCION DE CENTRO RECREATIVO Y TURISTICO EN ABASOLO, NUEVO LEÓN

[ABASOLO, NUEVO LEÓN]

SIMBOLOGÍA / NOTAS:

- COTAS RIGEN AL DIBUJO.
- COTAS ESTÁN INDICADAS EN METROS.
- VERIFICAR COTAS Y MEDIDAS EN OBRA.

REVISIÓN:

No.	REVISIÓN / APROBACIÓN	FECHA
0	PARA CONSTRUCCIÓN	03-MAR-2017

UBICACIÓN:

Entrada a Abasolo
Carr. a Monclova esq. con Calle Jiménez S/N
Cabecera Municipal, Abasolo Nuevo León

ESCALA:

1:500

ACOTACIONES:

METROS

ESCALA GRÁFICA:

0 5 20 MTS

FECHA:

MARZO / 2017

RESPONSABLE DEL PROYECTO:

ING. SERGIO ADRIAN GONZÁLEZ MEDINA
DIRECTOR DE PROYECTOS

PLANO:

ARBORIZACIÓN

CLAVE PLANO:

A-01

NOTA:

ESTE PROGRAMA ES DE CARÁCTER PÚBLICO. NO ES PATROCINADO, NI PROMOVIDO POR PARTIDO POLÍTICO ALGUNO Y SUS RECURSOS PROVIENEN DE LOS IMPUESTOS QUE PAGAN TODOS LOS CONTRIBUYENTES. ESTÁ PROHIBIDO EL USO DE ESTE PROGRAMA CON FINES POLÍTICOS, ELECTORALES, DE LUCRO Y OTROS DISTINTOS A LOS ESTABLECIDOS.

GOBIERNO DEL ESTADO DE NUEVO LEÓN
SECRETARÍA DE INFRAESTRUCTURA
SUBSECRETARÍA DE CONSTRUCCIÓN
DIRECCIÓN DE PROYECTOS