



MONTERREY-MONCLOVA

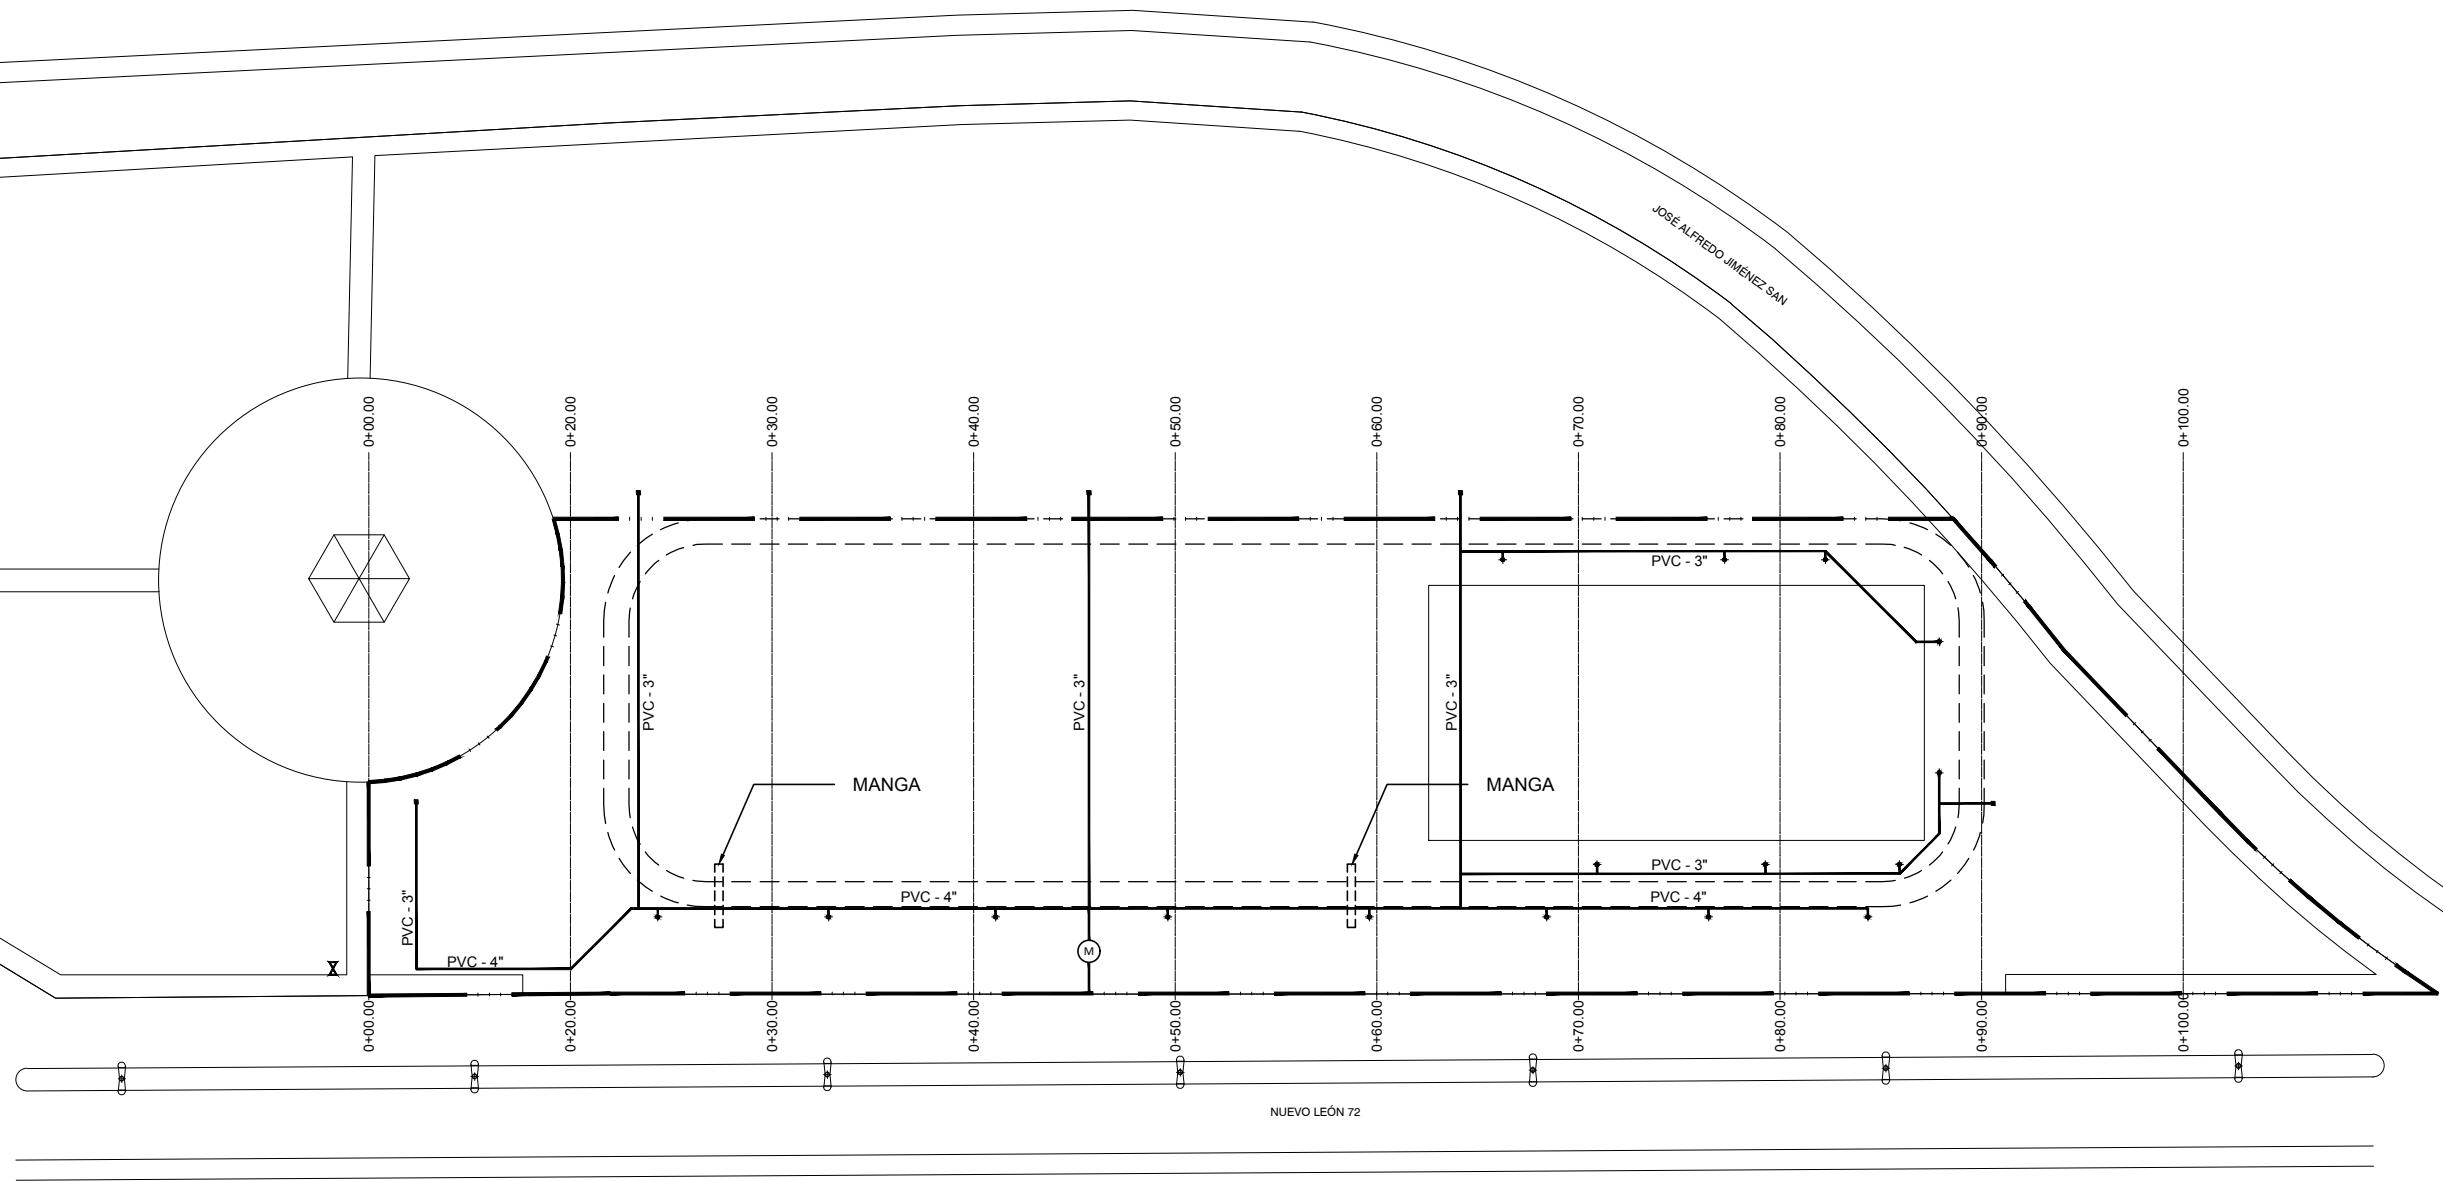


DEPENDENCIA NORMATIVA:



PLANTA DE REFERENCIA:

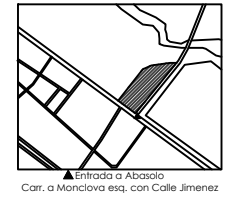

NORTE:

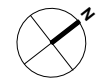

PROYECTO:

CONSTRUCCION DE
CENTRO RECREATIVO Y
TURISTICO EN ABASOLO,
NUEVO LEÓN

[ABASOLO, NUEVO LEÓN]

SIMBOLOGÍA / NOTAS:

- COTAS RIGEN AL DIBUJO.
- COTAS ESTÁN INDICADAS EN METROS.
- VERIFICAR COTAS Y MEDIDAS EN OBRA.

REVISIÓN:

No.	REVISION / APROBACION	FECHA
0	PARA CONSTRUCCIÓN	03-MAR-2017

UBICACIÓN:

Entrada a Abasolo
Carr. a Monclova esq. con Calle Jiménez S/N
Cabecera Municipal, Abasolo Nuevo León

ESCALA:

1:750

ACOTACIONES:

METROS

ESCALA GRAFICA:



FECHA:

MARZO / 2017

RESPONSABLE DEL PROYECTO:

ING. SERGIO ADRIAN GONZÁLEZ MEDINA
DIRECTOR DE PROYECTOS

PLANO:

SISTEMA DE RIEGO

CLAVE PLANO:

SR-01

NOTA:

ESTE PROGRAMA ES DE CARÁCTER PÚBLICO. NO ES PATROCINADO, NI PROMOVIDO POR PARTIDO POLÍTICO ALGUNO Y SUS RECURSOS PROVIENEN DE LOS IMPUESTOS QUE PAGAN TODOS LOS CONTRIBUYENTES. ESTÁ PROHIBIDO EL USO DE ESTE PROGRAMA CON FINES POLÍTICOS, ELECTORALES, DE LUCRO Y OTROS DISTINTOS A LOS ESTABLECIDOS.