

PROYECTO:
CONSTRUCCIÓN DE PARQUE LINEAL
EN EL MUNICIPIO DE GARCÍA, N.L.

[GARCÍA, NUEVO LEÓN]
SIMBOLOGÍA EXISTENTE:

-  TORRE DE ALTA TENSION
-  LINEA DE ALTA TENSION
-  LIMITE DE DERECHO DE PASO DE TORRES DE ALTA TENSION
-  PASO DE LINEA DE GAS (22"-24")
-  AREA DE DERECHO DE PASO DE AGUA Y DRENAJE
-  KIOSKO
-  LUMINARIO EXISTENTE
-  TORRE DE ALTA TENSION

REVISIÓN:

No.	REVISIÓN / APROBACIÓN	FECHA
0		

UBICACIÓN:
García, Nuevo León

ESCALA: 1:500
ACOTACIONES: METROS



FECHA: MARZO / 2017


RESPONSABLE DEL PROYECTO:

ING. SERGIO ADRIAN GONZÁLEZ MEDINA
DIRECTOR DE PROYECTOS

PLANO:
PLANTA ARQUITECTÓNICA
POR UNIDAD TERRITORIAL

CLAVE PLANO: UT2A

NOTA:
ESTE PROGRAMA ES DE CARÁCTER PÚBLICO, NO ES PATROCINADO, NI PROMOVIDO POR PARTIDO POLÍTICO ALGUNO Y SUS RECURSOS PROVIENEN DE LOS IMPUESTOS QUE PAGAN TODOS LOS CONTRIBUYENTES. ESTÁ PROHIBIDO EL USO DE ESTE PROGRAMA CON FINES POLÍTICOS, ELECTORALES, DE LUCRO Y OTROS DISTINTOS A LOS ESTABLECIDOS.

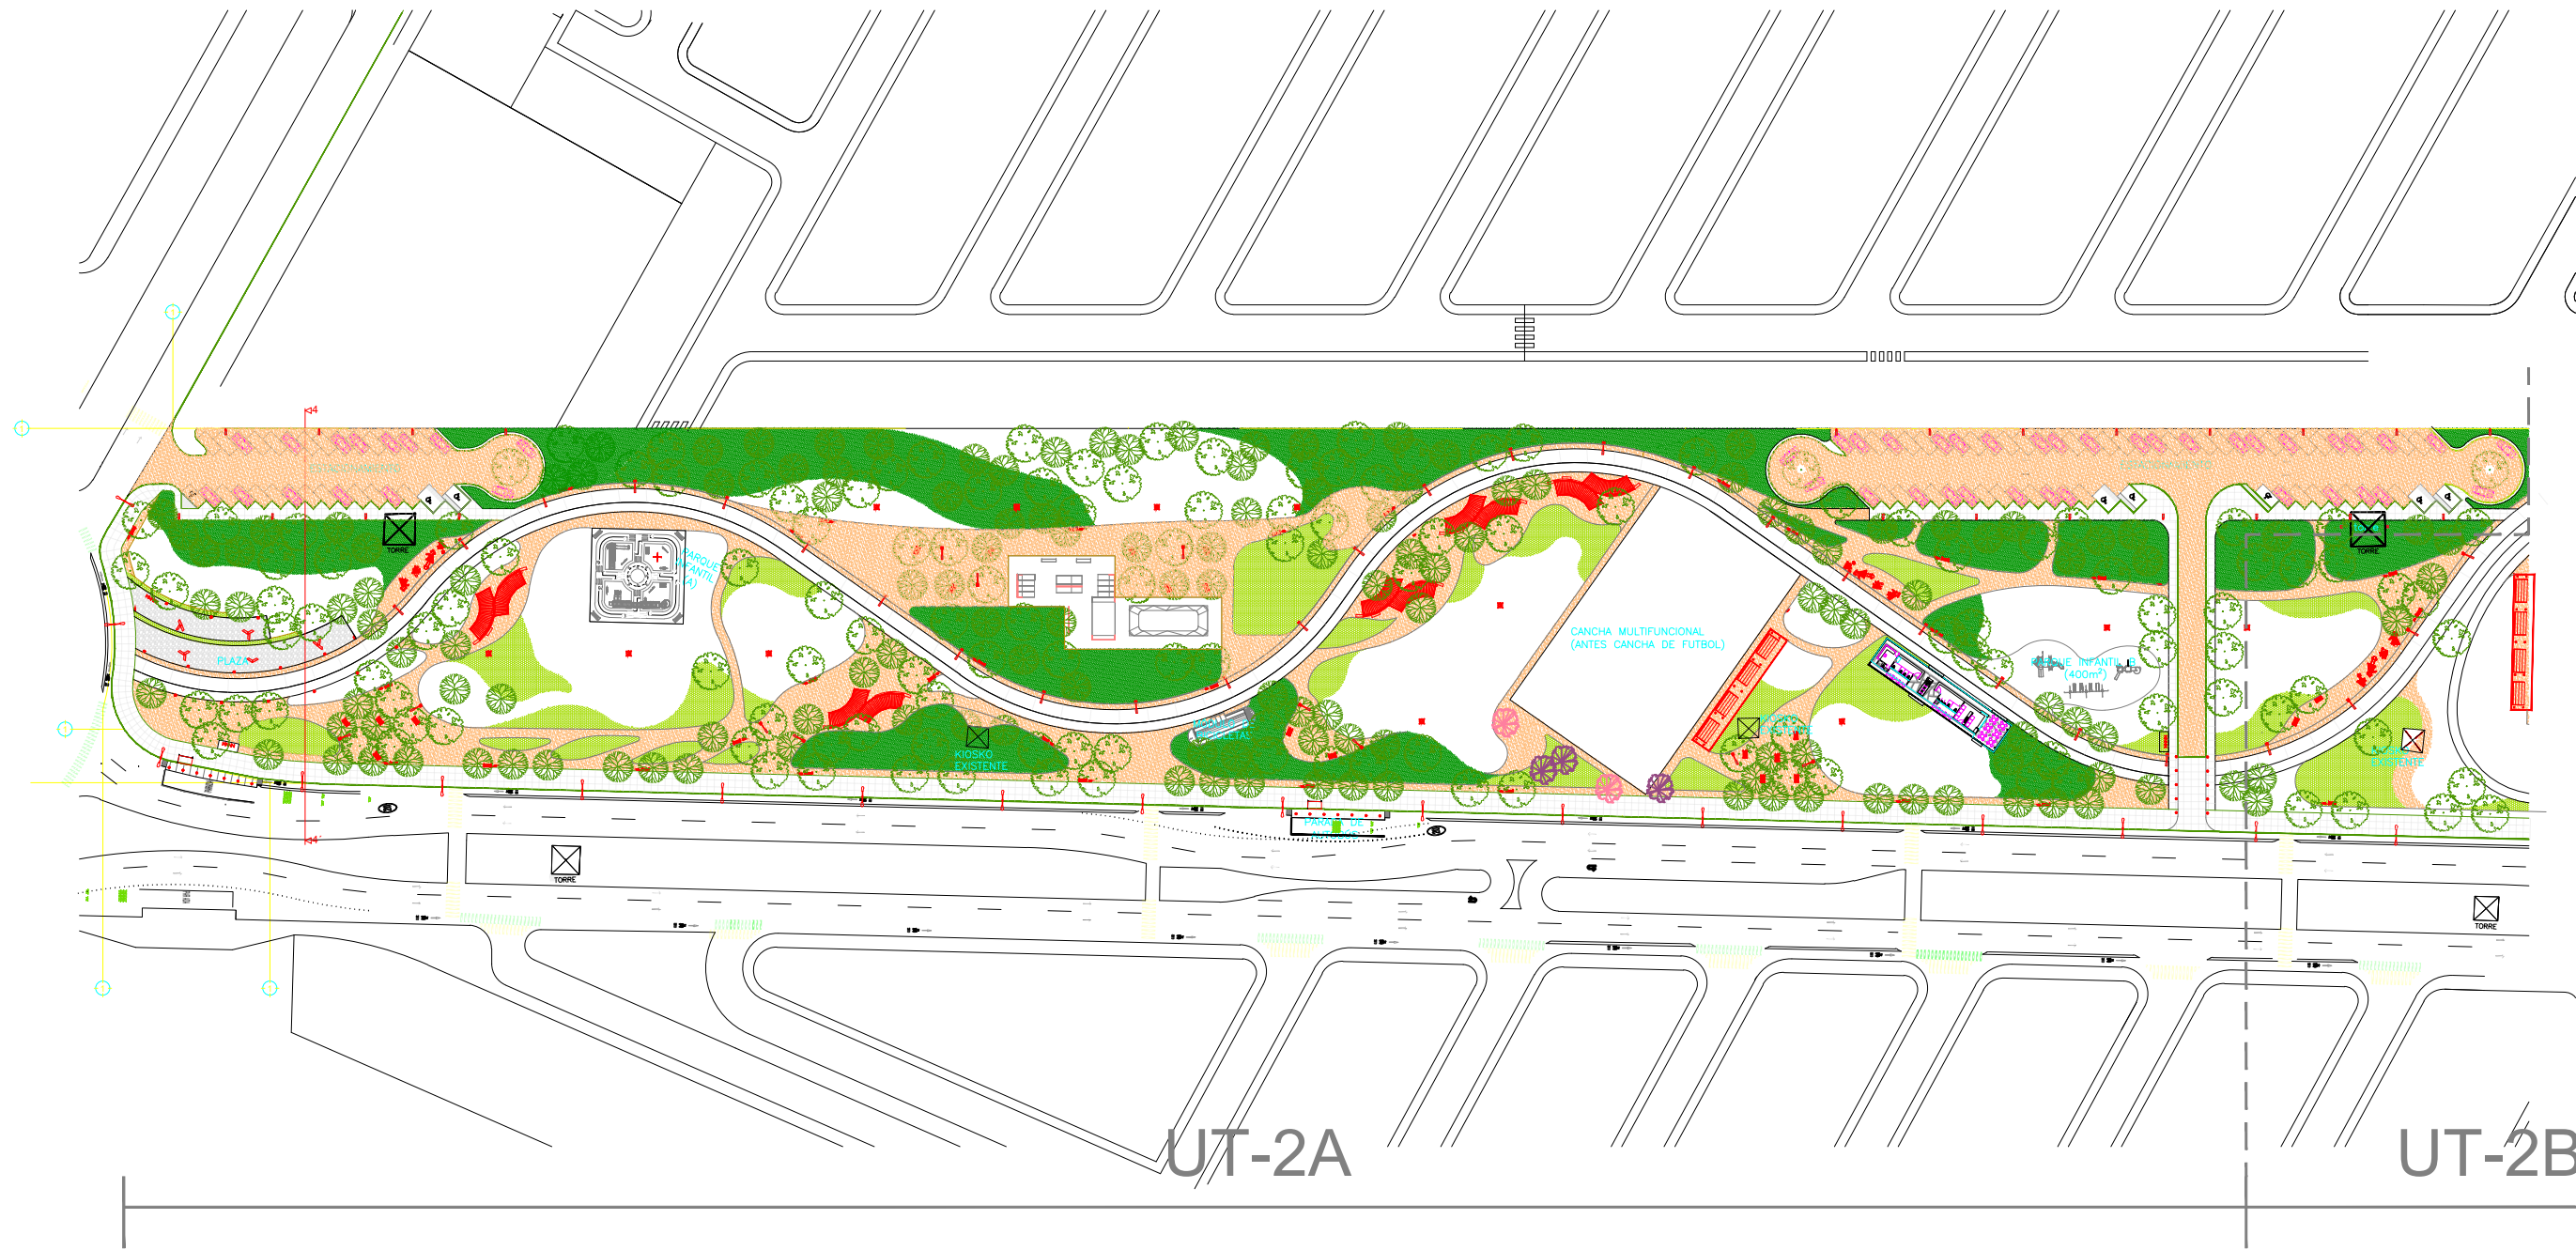

- ILUMINACIÓN
-  POSTE TER PARA CALLE Y BANQUETA CON DOS BRAZOS EN PRIMER BRAZO A 7 MTS DE ALTURA CON LUMINARIA DE LED MODELO ELIUM T2 DE 53 WATTS, EN SEGUNDO BRAZO CON LUMINARIA DE LED MODELO ELIUM DE T3 106 W, 220 V, 1F, 2H, 60 Hz
 -  POSTE ESSENCIAL UBICADO EN ANDADOR CON LUMINARIA MODELO DECOR HORIZON DE 53 WATTS, 220V, 1F, 2H, 60 Hz CON ALTURA DE 5 MTS.
 -  POSTE TRONCONICO DE 9 MTS UBICADO PARA ESTACIONAMIENTOS CON LUMINARIA DE LED MODELO ELIUM DE T3 106 W, 220 V, 1F, 2H, 60 Hz
 -  LUMINARIA TIPO POSTE SIMETRIKA ECO ISIM40N DE 2.5 MTS DE ALTURA, DE 35 W, EN 220 V, 1F, 2H, 60 Hz.
 -  LUMINARIA DE LED MODELO VIALIA LIRA DE 80 WATTS, CON LEDS DE 700mA, INSTALADO EN POSTE TIPO COLUMNA TRONCÓNICA DE 10 MTS DE ALTURA.
 -  LUMINARIO DE LED MODELO BOLARDO ONA DE ACERO ZINCADO DE 23 WATTS, 120 V, 1F, 2H, 60 Hz.
- MOBILIARIO
-  BANCA DE CONCRETO MOD. LIPSUM MCA. OPTICRETOS Y/O SIMILAR
 -  BANCA DE ACERO CON RESPALDO MOD. QUERETARO MCA. NEKO Y/O SIMILAR
 -  BANCA DE ACERO TIPO TUMBONA MOD. QUERETARO MCA. NEKO Y/O SIMILAR
 -  BASURERO DE ACERO CON TAPA MOD. TOLUCA CON DIVISIÓN ORGÁNICA - INORGÁNICA MCA. NEKO Y/O SIMILAR
 -  APARCABICICLETAS MODULAR MOD. TOLUCA MCA. NEKO
- SUPERFICIES
-  PAVIMENTO DE CONCRETO HIDRÁULICO
 -  FIRME DE CONCRETO LAVADO
 -  PAVIMENTO DE LAJA
 -  PAVIMENTO DE ADOQUIN DE CONCRETO
 -  SUPERFICIE DE ARENA ESTABILIZADA CON CERULOCK
- VEGETACIÓN
-  ARBUSTIVAS
 -  CACTACEAS
 -  PASTOS SILVESTRES
 -  CESPED RECORTADO
- ÁRBOL DE PORTE MEDIANO
-  ÁRBOL DE PORTE MEDIANO
 -  ÁRBOL DE PORTE ALTO
 -  ÁRBOL EXISTENTE
 -  ÁRBOL EXISTENTE REUBICADO
 -  PALMERA EXISTENTE