



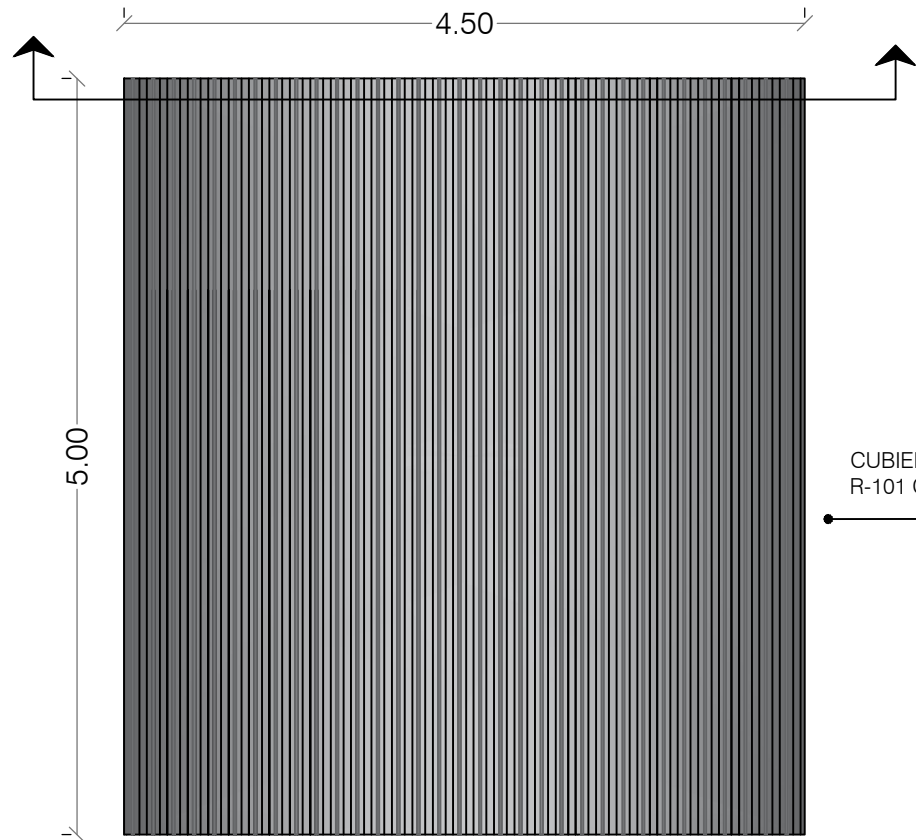


Cubierta en Planta
ESC. 1:50

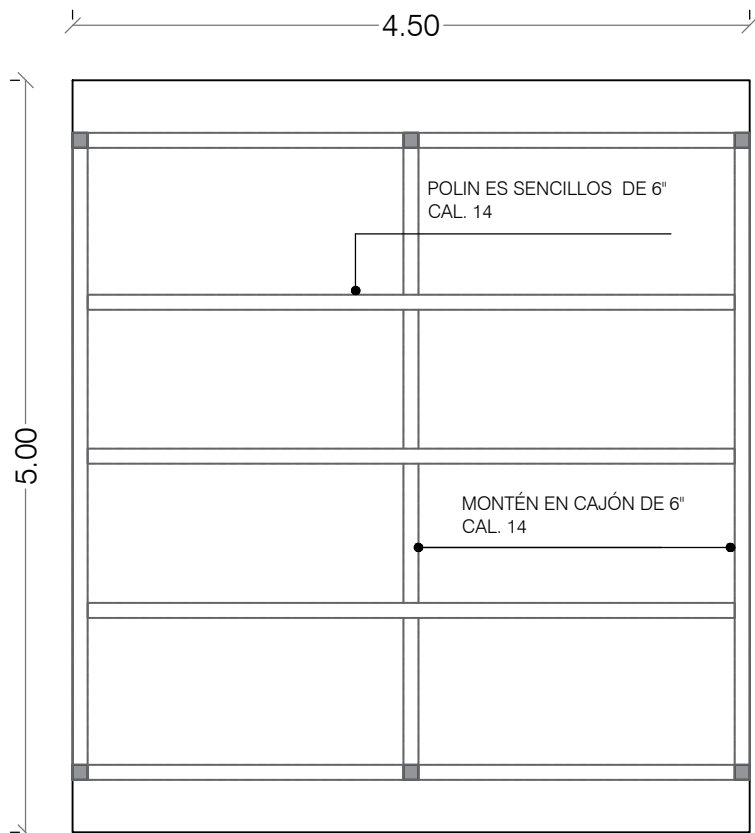

Estructura de Cubierta
ESC. 1:50




Dado de Cimentación
S/ESC

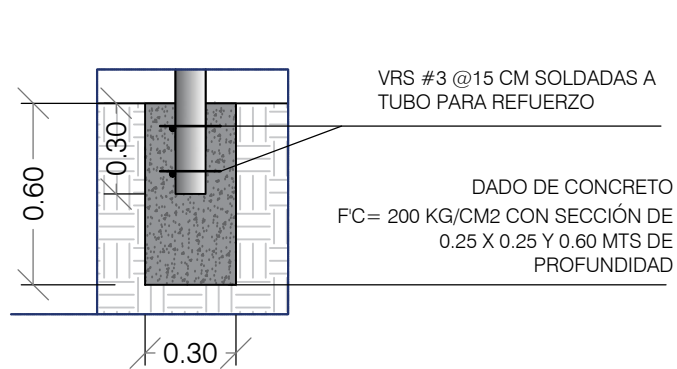

Detalle "D1" - Cimentación
ESC. 1:25

CUBIERTA DE LÁMINA PINTRO
R-101 CM O SIMILAR

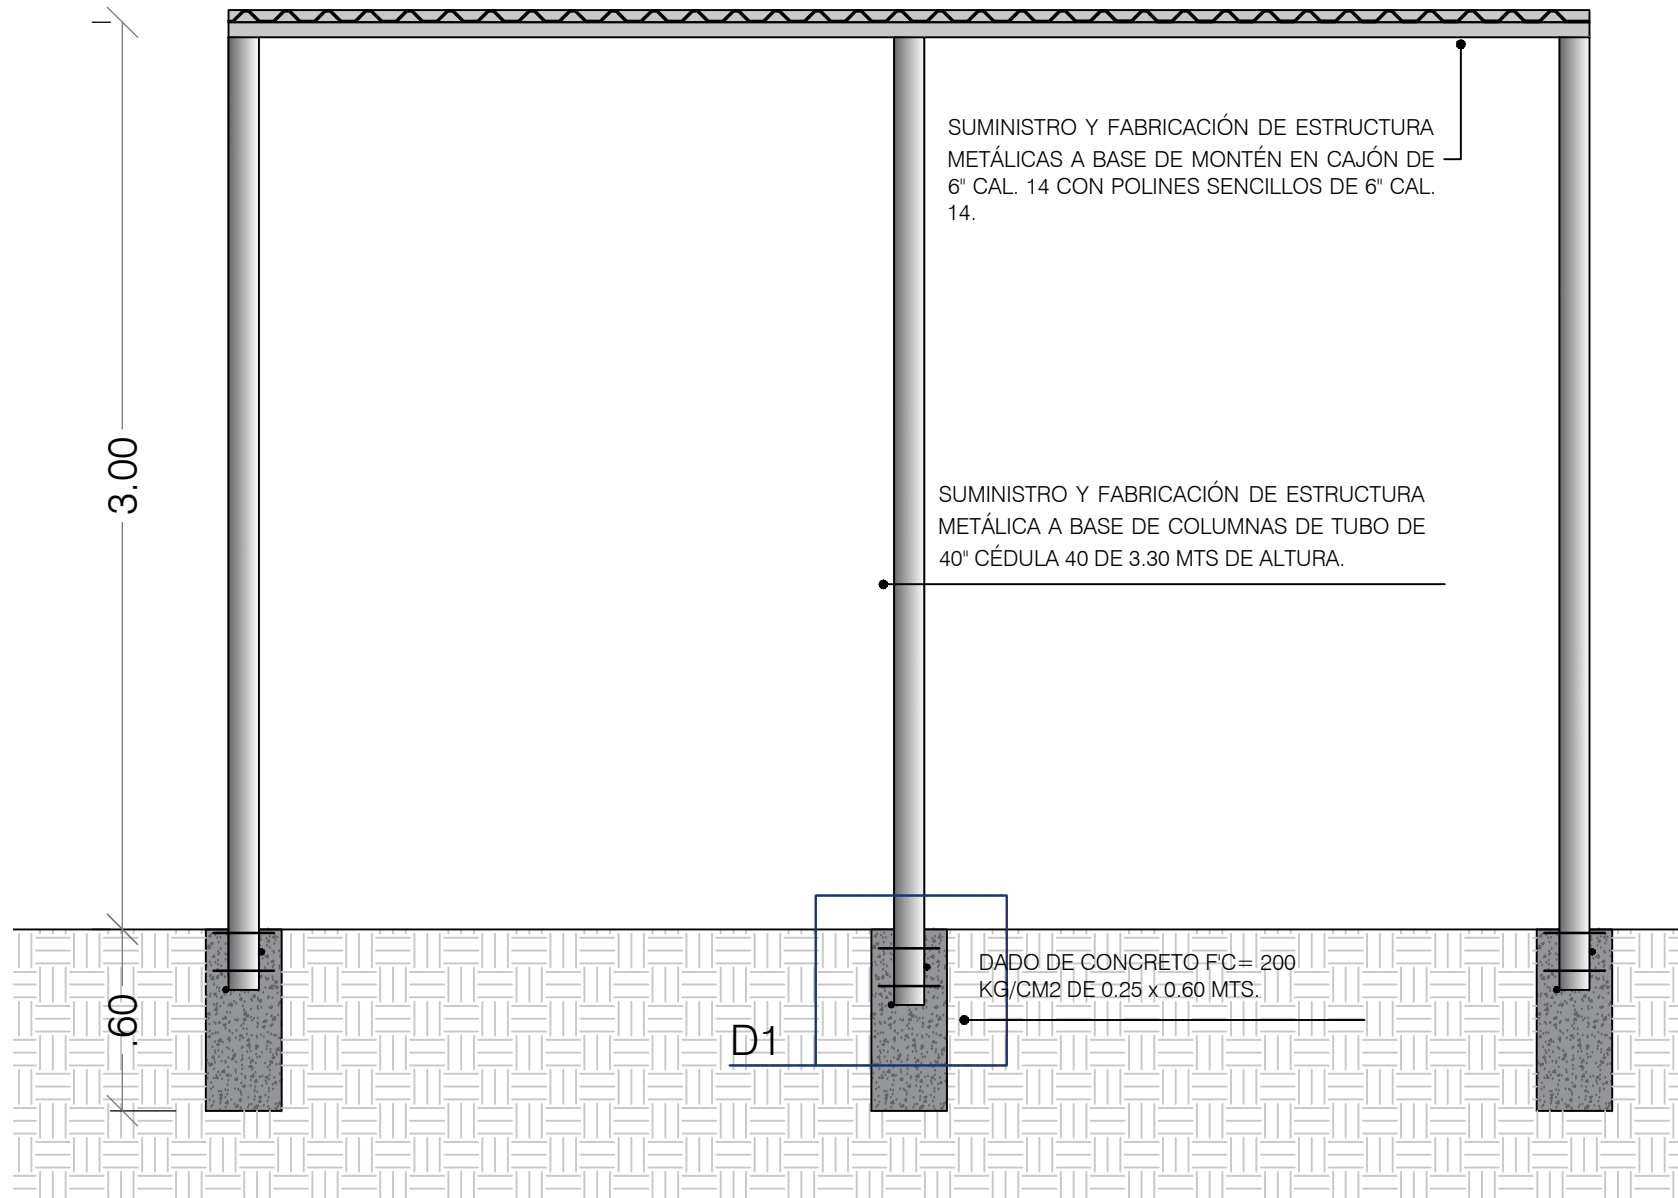

Corte de Cubierta
ESC. 1:25



NORTE:

PROYECTO:

COMUNIDAD PALO ALTO

[VALLECILLO, NUEVO LEÓN]

SIMBOLOGÍA / NOTAS:

REVISIÓN:

NO.	REVISIÓN / APROBACIÓN	

UBICACIÓN:

ESCALA	ACOTACIONES
1:100	METROS

ESCALA GRÁFICA:

FECHA:

MAYO 2017

RESPONSABLE DEL PROYECTO:

ING. SERGIO ADRIÁN GONZÁLEZ MEDINA
DIRECTOR DE PROYECTOS

PLANO:

DETALLES CUBIERTA

CLAVE PLANO:

01.01

NOTA:
ESTE PROGRAMA ES DE CARÁCTER PÚBLICO, NO ES PATROCINADO, NI PROMOVIDO POR PARTIDO POLÍTICO ALGUNO Y SUS RECURSOS PROVIENEN DE LOS IMPUESTOS QUE PAGAN TODOS LOS CONTRIBUYENTES. ESTÁ PROHIBIDO EL USO DE ESTE PROGRAMA CON FINES POLÍTICOS, ELECTORALES, DE LUCRO Y OTROS DISTINTOS A LOS ESTABLECIDOS.



GOBIERNO DEL ESTADO DE NUEVO LEÓN
SECRETARÍA DE INFRAESTRUCTURA
SUBSECRETARÍA DE CONSTRUCCIÓN
DIRECCIÓN DE PROYECTOS