


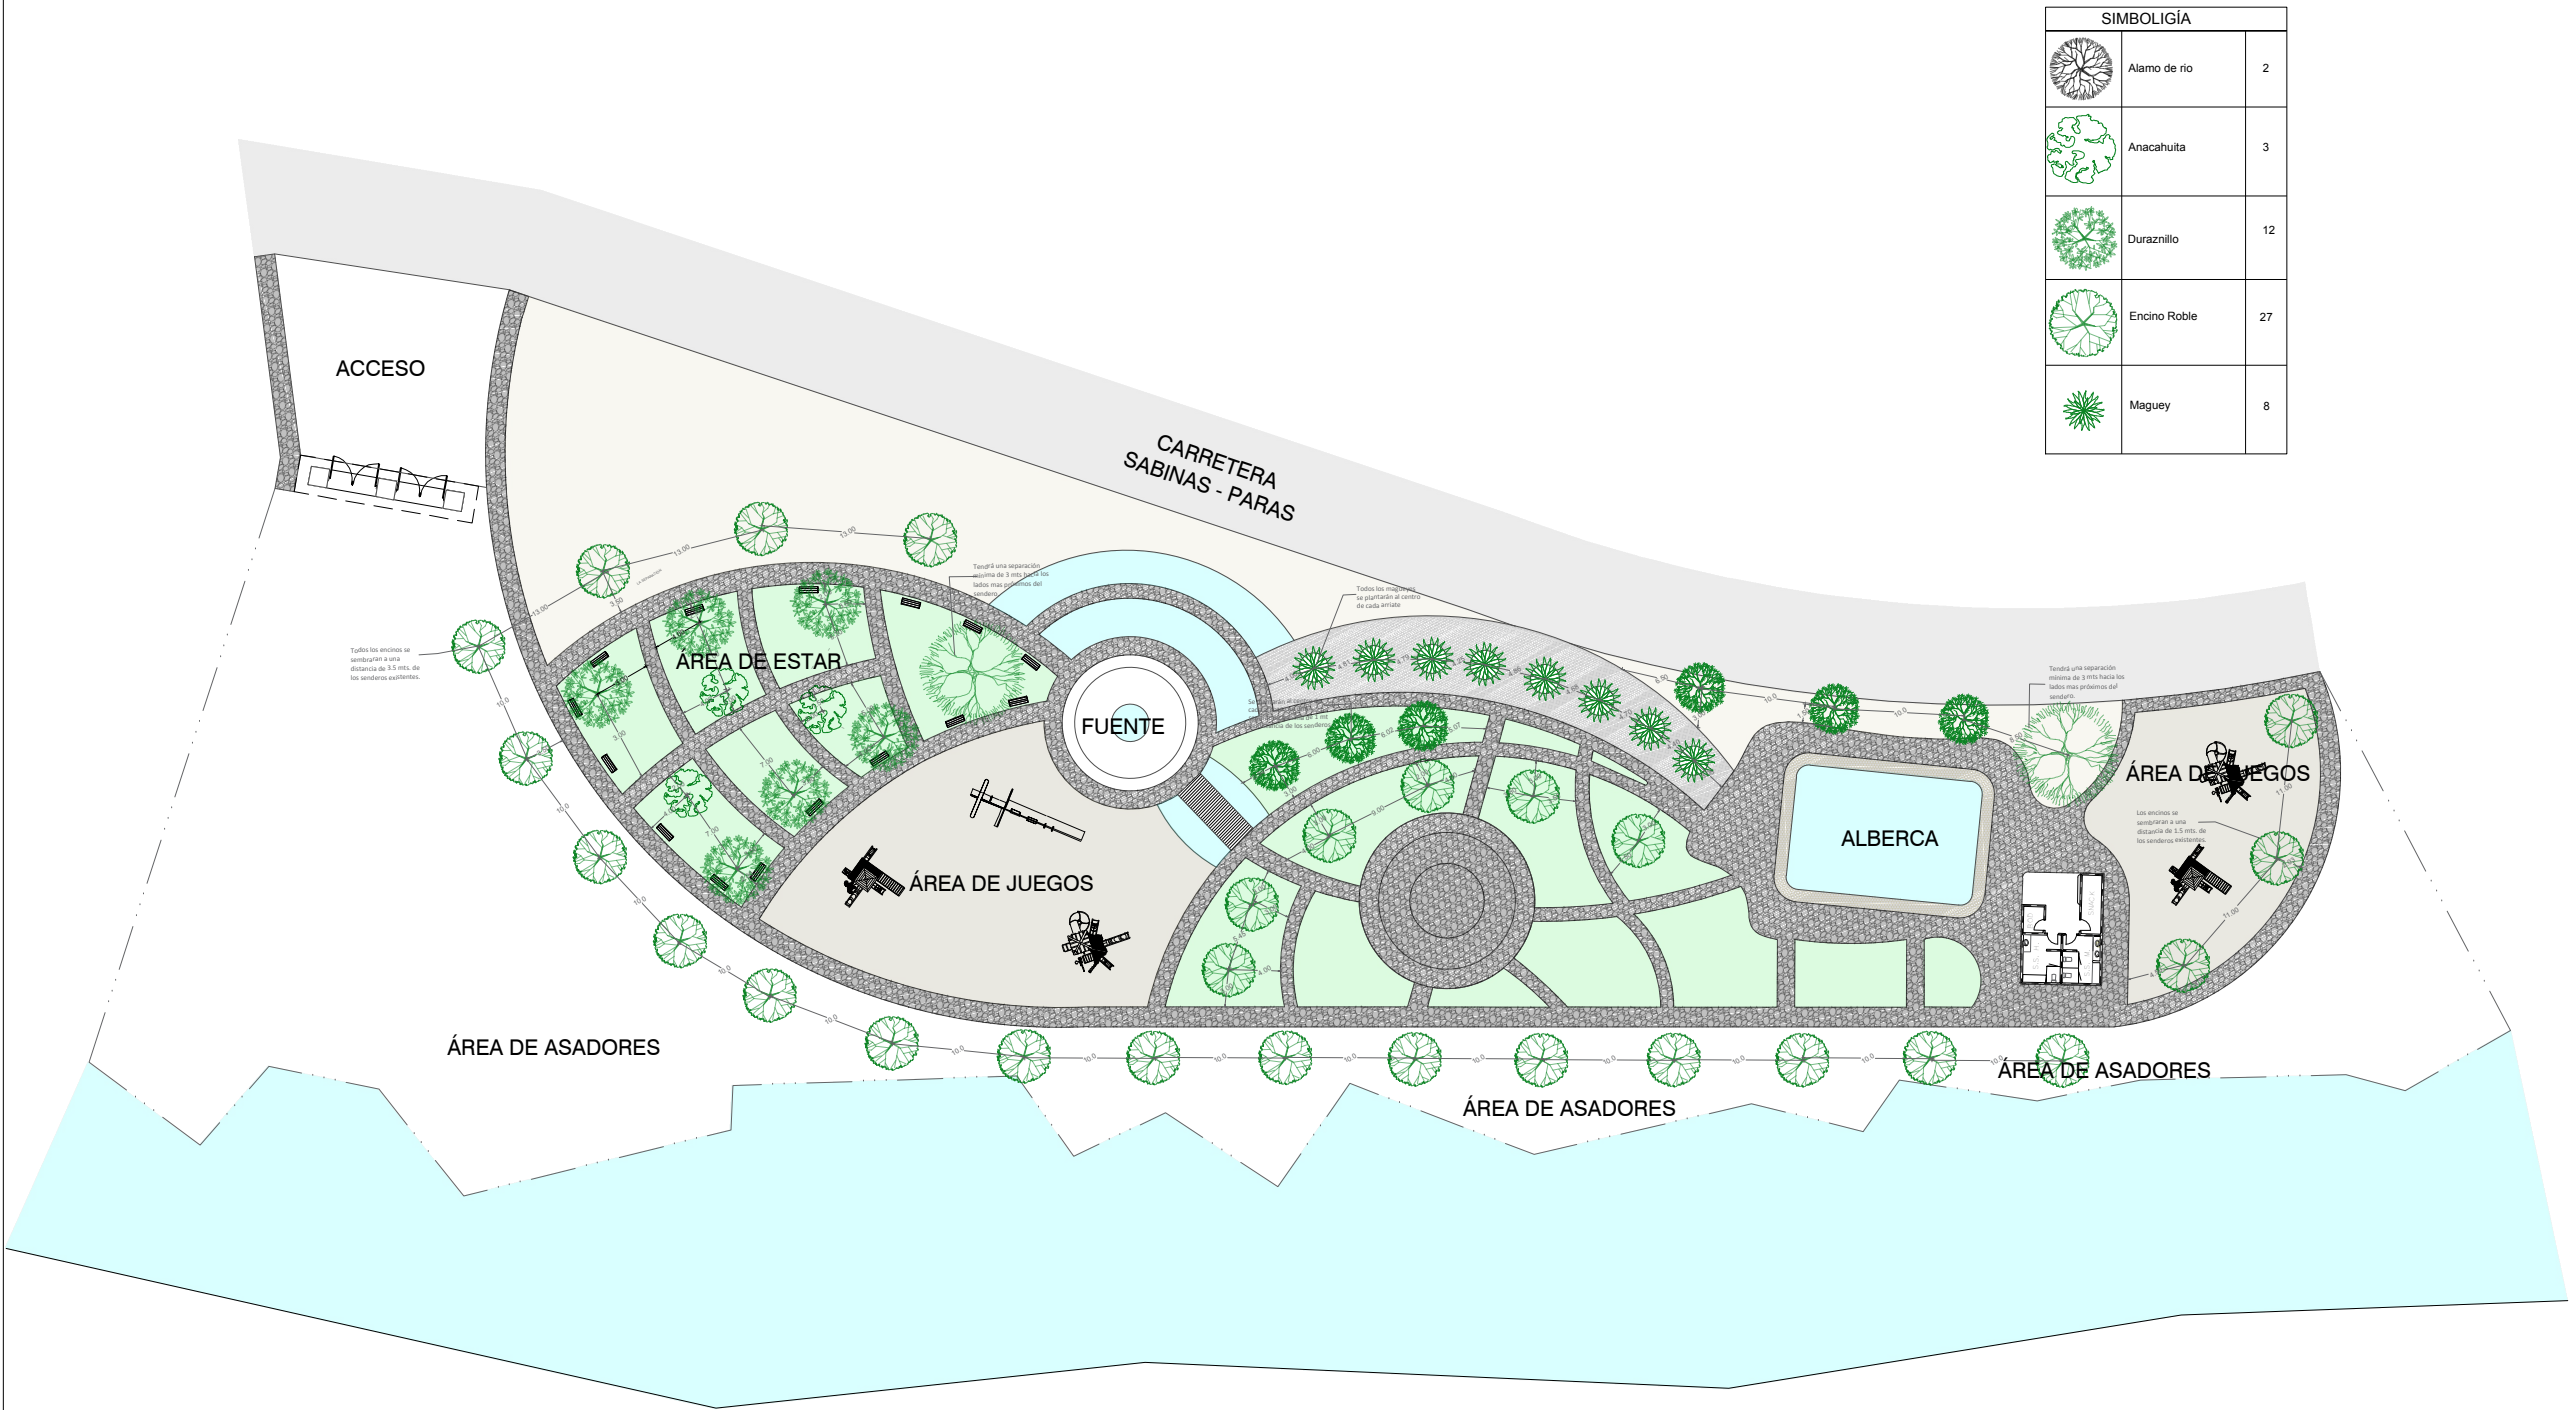

PLANTA ARBORIZACIÓN

ESC. S/N

DEPENDENCIA NORMATIVA:



PLANTA DE REFERENCIA:

NORTE:



PROYECTO:

CONSTRUCCIÓN DE PARQUE RECREATIVO EN LA COMUNIDAD DE PALO ALTO EN EL MUNICIPIO DE VALLECILLO, N.L.

[VALLECILLO, NUEVO LEÓN]

SIMBOLOGÍA / NOTAS:

REVISIÓN:

No.	REVISION / APROBACION	FECHA
0		

UBICACIÓN:

Palo alto, Vallecillo, Nuevo León

ESCALA:

S/N

ACOTACIONES:

METROS

ESCALA GRAFICA:



FECHA:

MAYO / 2017

RESPONSABLE DEL PROYECTO:

ING. SERGIO ADRIAN GONZÁLEZ MEDINA
DIRECTOR DE PROYECTOS

PLANO:

PLANTA DE ARBORIZACIÓN

CLAVE PLANO:

PA-01

NOTA:

ESTE PROGRAMA ES DE CARÁCTER PÚBLICO. NO ES PATROCINADO, NI PROMOVIDO POR PARTIDO POLÍTICO ALGUNO Y SUS RECURSOS PROVIENEN DE LOS IMPUESTOS QUE PAGAN TODOS LOS CONTRIBUYENTES. ESTÁ PROHIBIDO EL USO DE ESTE PROGRAMA CON FINES POLÍTICOS, ELECTORALES, DE LUCRO Y OTROS DISTINTOS A LOS ESTABLECIDOS.



GOBIERNO DEL ESTADO DE NUEVO LEÓN
SECRETARÍA DE INFRAESTRUCTURA
SUBSECRETARÍA DE CONSTRUCCIÓN
DIRECCIÓN DE PROYECTOS