

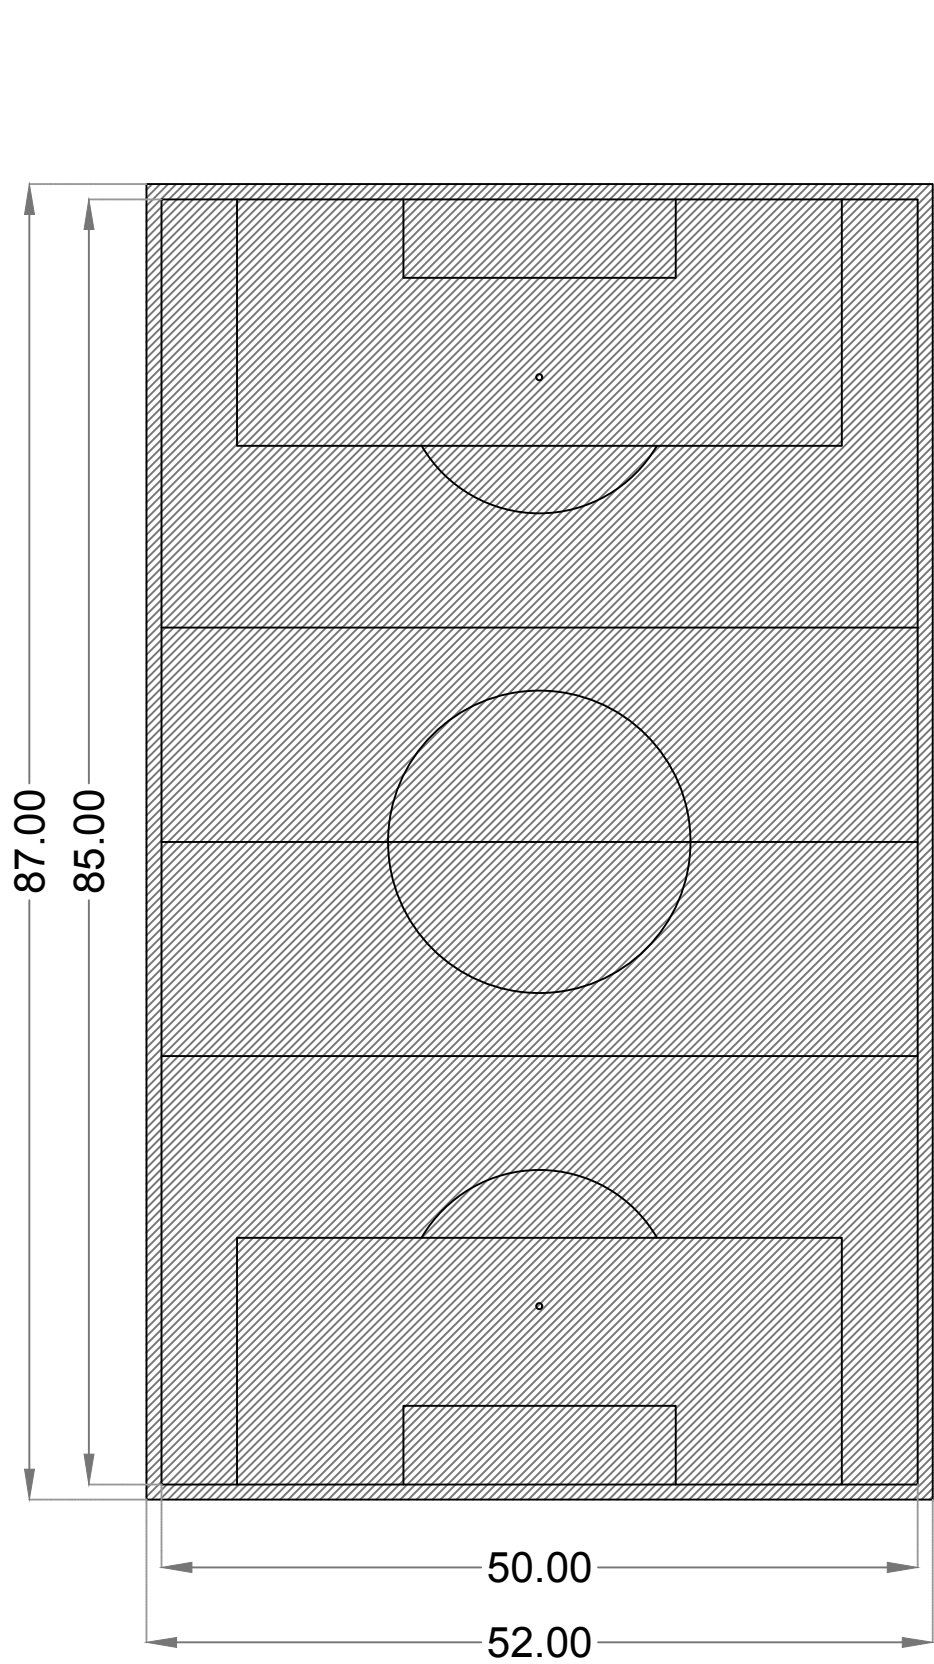


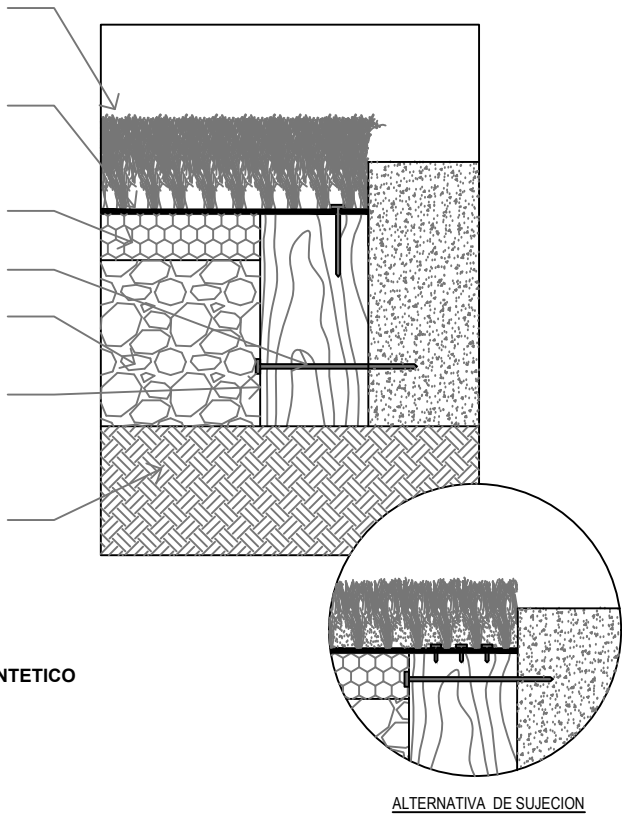

01 CANCHA C1
ETAPA 1
Esc.1:500

Pasto sintético marca Terza Natur Sport 50 mm de espesor.
Arena Sílica o caucho molido según indicación de proveedor.
Capa de asfalto de 1" de espesor.
Clavo 3"
Agregado de grava 3/4 a 3" de profundidad.
Tablón de madera 2"x4" acabado natural tratada con mezcla de diesel y diablo rojo.
Terreno natural con capacidad de carga especificada en estudios de mecánica de suelos.

02 DETALLE DE PASTO SINTETICO
ETAPA 1
Esc.1:10

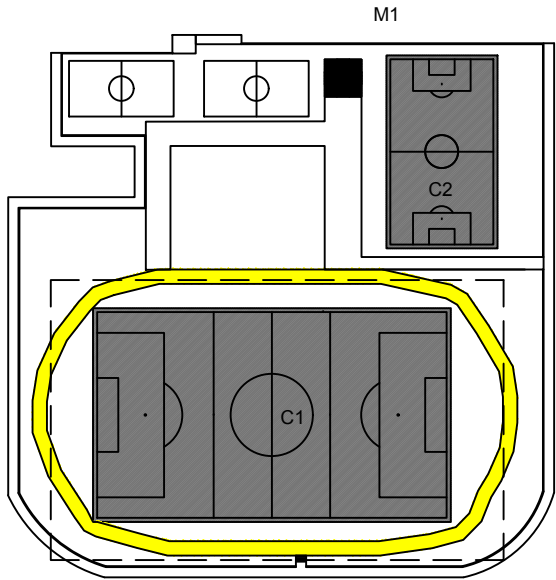

ALTERNATIVA DE SUJECION

CANCHA - C1 86M X 50M		
ÁREA DE CANCHA	m2	4,524
PERIMETRO DE CANCHA	m	278

UBICACIÓN

Zuazua, Nuevo León

CROQUIS DE LOCALIZACIÓN:

CRORTE ESQUEMATICO:

PROYECTO:

REHABILITACIÓN DE UNIDAD DEPORTIVA L.D. COLOSIÓ EN COLONIA REAL DE PALMAS

REVISIÓN:

No.	REVISION/APROBACION	FECHA

NOTAS:

- ACOTACIONES EN METROS
- NO SE TOMARÁN COTAS A ESCALA DE ESTE PLANO
- LA PLANTA ARQUITECTÓNICA DEBE SOBRE TENER LAS PLANTAS
- ESTE PLANO DEBERÁ VERIFICARSE CON LOS CORRESPONDIENTES DE INSTALACIONES Y ESTRUCTURALES CUALQUIER DISCREPANCIA DEBERÁ CONSULTARSE CON LA DIRECCIÓN DE OBRA
- EL CONTRATISTA DEBERÁ RESPONDER EN EL LUGAR DE LA OBRA, ANTES DE EMPEZAR, LAS DIMENSIONES Y NIVELES INDICADOS EN ESTE PLANO, DEBIENDO SOMETER A LA DIRECCIÓN DE OBRA CUALQUIER DIFERENCIA QUE PUEDIERE. ASÍ COMO LA INTERPRETACIÓN QUE DE EL PROPIO CONTRATISTA A ESTE DIBUJO.
- TODOS LOS ACABADOS SEÑALADOS EN ESTE PLANO DEBERÁN EJECUTARSE DE ACUERDO A LAS ESPECIFICACIONES CORRESPONDIENTES
- EL CONTRATISTA DEBERÁ VERIFICAR TODAS LAS DIMENSIONES EN CAMPO, Y REPORTAR A LA DIRECCIÓN INMEDIATA A DIRECCIÓN DE OBRA DE TODA DISCREPANCIA ENCONTRADA, TODO TRABAJO QUE REQUIERA DE MEDICIÓN SE REALIZARÁ CONSIDERANDO LA DIMENSIÓN EXPRESAMENTE INDICADA EN LOS DIBUJOS NO DEBERÁN REALIZARSE MEDICIONES DIRECTAMENTE SOBRE LOS DIBUJOS.
- EL CONTRATISTA DEBERÁ PONER A REVISIÓN DE LA DIRECCIÓN DE OBRA LAS DISCREPANCIAS

NOMENCLATURA:

N.T.	NIVEL NATURAL DEL TERRENO
N.J.	NIVEL DE JARDIN
N.P.T.	NIVEL SUPERIOR DE PISO TERMINADO
S	SUBE ESCALERA O RAMPA
B	BAJA ESCALERA O RAMPA

SIMBOLOGÍA:

	INDICA EJES DEL PROYECTO.
	INDICA ELEVACIÓN DEL PROYECTO.
	INDICA CORTE POR FACHADA.
	INDICA CORTE DEL PROYECTO.
	INDICA NIVEL EN PLANTA.
	INDICA NIVEL EN ELEVACIÓN.
	INDICA DIRECCIÓN DE ELEMENTO.
	INDICA BANCO DE NIVEL.
	INDICA ACCESOS RELEVANTES.

LOCALIDAD:

ZUAZUA, NUEVO LEÓN

UBICACIÓN:

CALLE SIN NOMBRE Y AV. REAL DE PALMAS

ELABORÓ/REVISÓ:

JESUS ROBERTO NUÑEZ ORDUÑA

CED: 8468265

APROBÓ:

ARO. FRANCISCO FABELA BERNAL

CED: 3483929

ETAPA:

ESCALA:

Según dibujo

ACOTACION:

METROS

ESCALA GRAFICA

EN DIBUJO

FECHA

Marzo 2017

PLANO:

CONJUNTO ARQUITECTÓNICO

CLAVE PLANO:

CO_01

NOTA:

ESTE PROGRAMA ES DE CARÁCTER PÚBLICO, NO ES PATROCINADO, NI PROMOVIDO POR PARTIDO POLÍTICO ALGUNO Y SUS RECURSOS PROVIENEN DE LOS IMPUESTOS QUE PAGAN TODOS LOS CONTRIBUYENTES. ESTÁ PROHIBIDO EL USO DE ESTE PROGRAMA CONTRA POLÍTICOS, ELECTORALES DE LUJURY OTROS DISTINTOS A LOS ESTABLECIDOS.

GOBIERNO DEL ESTADO DE NUEVO LEÓN

SECRETARÍA DE INFRAESTRUCTURA

SUBSECRETARÍA DE CONSTRUCCIÓN

DIRECCIÓN DE PROYECTOS

RECTORÍA UNIDAD DEPORTIVA COLOSIÓ, COLONIA REAL DE PALMAS

MUNICIPIO DE ZUAZUA, NUEVO LEÓN

MONTERREY N. L. A 24 MARZO DE 2017

MODIFICADA EN DIBUJO

1:01