


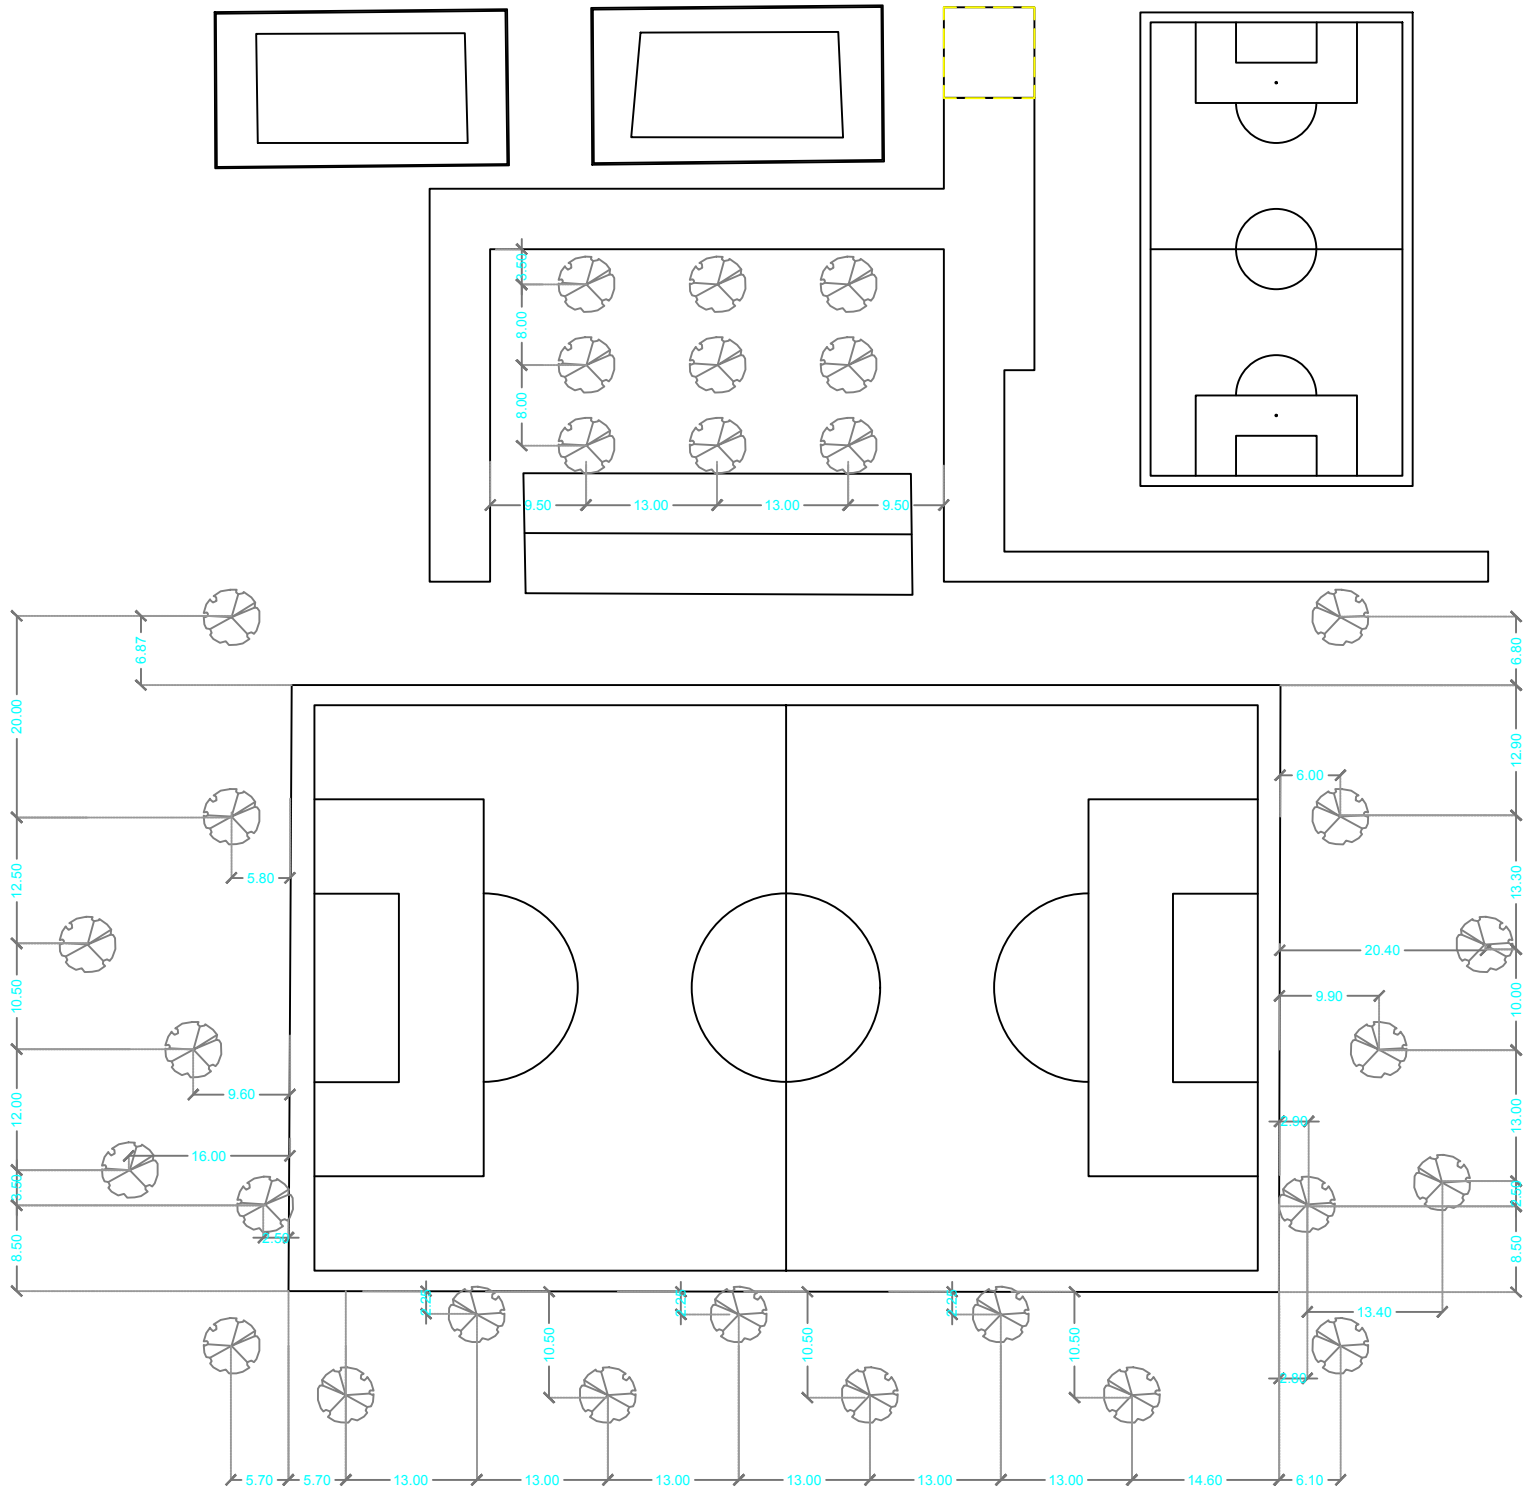

SIMBOLOGÍA DE VEGETACIÓN		
SÍMBOLO	TIPO	CANTIDAD
	ENCINO SIEMPRE VERDE 5" DE DIAMETRO	30

UBICACIÓN		
		NORTE:
CROQUIS DE LOCALIZACIÓN:		CORTE ESQUEMATICO:
PROYECTO: REHABILITACIÓN DE UNIDAD DEPORTIVA L.D. COLOSIO EN COLONIA REAL DE PALMAS		
REVISIÓN:		
No.	REVISION/APROBACION	FECHA
NOTAS:		
- ACOTACIONES EN METROS		
- NO SE TOMARÁN COTAS A ESCALA DE ESTE PLANO		
- LA PLANTA ARQUITECTÓNICA DEBE SER SOBRE TODOS LOS PLANOS		
- ESTE PLANO DEBERÁ VERIFICARSE CON LOS CORRESPONDIENTES DE INGENIERÍA Y ESTRUCTURAS, CUALQUIER DISCREPANCIA DEBERÁ CONSULTARSE CON LA DIRECCIÓN DE OBRA		
- EL CONTRATISTA RESPONDERÁ EL LUGAR DE LA OBRA, ANTES DE EMPEZAR, LAS DIMENSIONES Y NIVELES INDICADOS EN ESTE PLANO, DEBIDO SOMETER A LA DIRECCIÓN DE OBRA CUALQUIER DIFERENCIA QUE HUBIERE, ASÍ COMO LA INTERPRETACIÓN QUE DE EL PROPIO CONTRATISTA A ESTE DIBUJO		
- TODOS LOS ACABADOS SEÑALADOS EN ESTE PLANO DEBERÁN EJECUTARSE DE ACUERDO A LAS ESPECIFICACIONES CORRESPONDIENTES		
- EL CONTRATISTA DEBERÁ VERIFICAR TODAS LAS DIMENSIONES EN CAMPO, Y REPORTAR A LA DIRECCIÓN INMEDIATA A DIRECCIÓN DE OBRA DE TODA DISCREPANCIA ENCONTRADA, TODO TRABAJO QUE REQUIERA DE MEDICIÓN SE REALIZARÁ CONSERVANDO LA DIMENSIÓN CORRESPONDIENTE INDICADA EN LOS DIBUJOS, NO DEBERÁN REALIZARSE MEDICIONES DIRECTAMENTE SOBRE LOS DIBUJOS		
-EL CONTRATISTA DEBERÁ PONER A DISPOSICIÓN DE LA DIRECCIÓN DE OBRA LAS DISCREPANCIAS		
NOMENCLATURA:		
N.N.T.	NIVEL NATURAL DEL TERRENO	
N.J.	NIVEL DE JARDIN	
N.P.T.	NIVEL SUPERIOR DE PISO TERMINADO	
S	SUBE ESCALERA O RAMPA	
B	BAJA ESCALERA O RAMPA	
SIMBOLOGÍA:		
	INDICA EJES DEL PROYECTO.	
	INDICA ELEVACIÓN DEL PROYECTO.	
	INDICA CORTE POR FACHADA.	
	INDICA CORTE DEL PROYECTO.	
	INDICA NIVEL EN PLANTA.	
	INDICA NIVEL EN ELEVACIÓN.	
	INDICA DIRECCIÓN DE ELEMENTO.	
	INDICA BANCO DE NIVEL.	
	INDICA ACCESOS RELEVANTES.	
LOCALIDAD: ZUÁZUA, NUEVO LEÓN		
UBICACIÓN: CALLE SIN NOMBRE Y AV. REAL DE PALMAS		
ELABORO/REVISÓ:		
APROBO:		
ETAPA:		
ESCALA: 1:750		ACOTACIÓN: METROS
ESCALA GRAFICA EN DIBUJO		
FECHA JUNIO 2017		
PLANO: ARBOLIZACIÓN		
CLAVE PLANO.: ARB_01		
NOTA: ESTE PROGRAMA ES DE CARÁCTER PÚBLICO, NO ES PATROCINADO, NI PROMOVIDO POR PARTIDO POLÍTICO ALGUNO Y SUS RECURSOS PROVIENEN DE LOS IMPUESTOS QUE PAGAN TODOS LOS CONTRIBUYENTES. ESTA PROHIBIDO EL USO DE ESTE PROGRAMA CON FINES POLÍTICOS, ELECTORALES, DE LUJO O OTROS DESTINOS A LOS ESTABLECIDOS.		
GOBIERNO DEL ESTADO DE NUEVO LEÓN SECRETARÍA DE INFRAESTRUCTURA SUBSECRETARÍA DE CONSTRUCCIÓN DIRECCIÓN DE PROYECTOS		
PROYECTO: MEJORA UNIDAD DEPORTIVA COLOSIO, COLONIA REAL DE PALMAS		
MUNICIPIO: MUNICIPIO DE ZUÁZUA, NUEVO LEÓN		
MONTERREY N. L. A 24 MARZO DE 2017		