


01 DEMOLICIONES

UNIDAD DEPORTIVA LUIS DONALDO COLOSIO


Esc.1:750

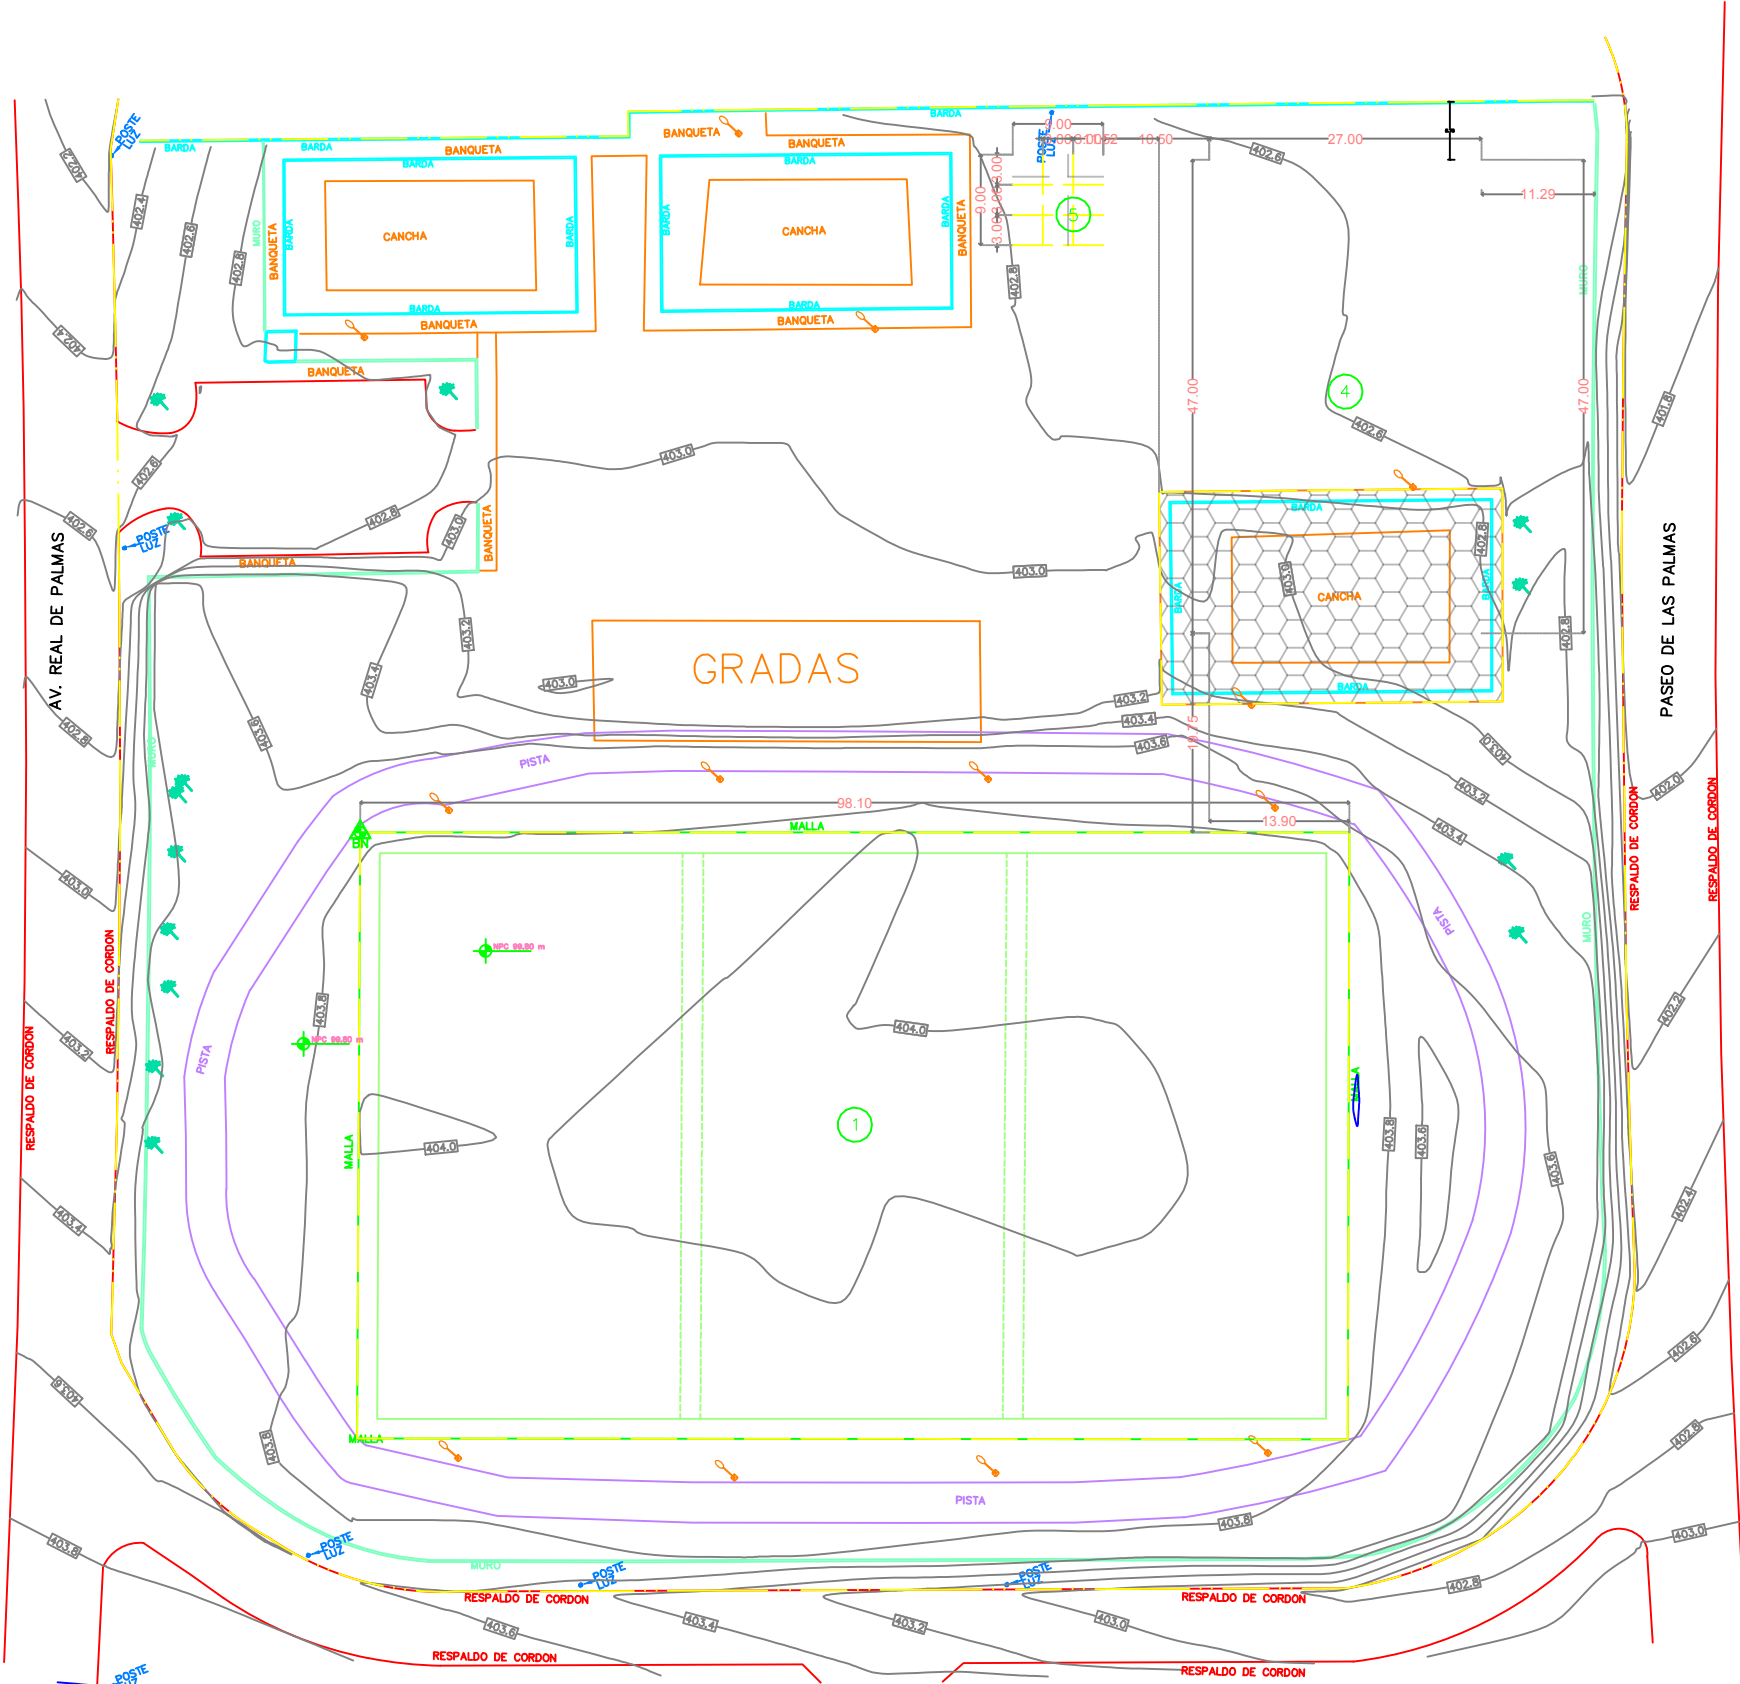

02 PLANO LLAVE

UNIDAD DEPORTIVA LUIS DONALDO COLOSIO

Esc.1:2500

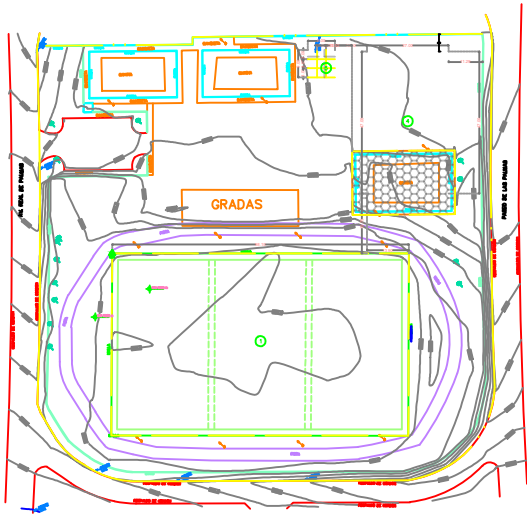

ÁREA A		m2
1	DEMOLIR EXISTENTE	716.13

UBICACIÓN			
		NORTE:	
Zuazua, Nuevo León			
CROQUIS DE LOCALIZACIÓN:		CORTE ESQUEMATICO:	
PROYECTO: REHABILITACIÓN DE UNIDAD DEPORTIVA L.D. COLOSIO EN COLONIA REAL DE PALMAS			
REVISIÓN:			
No.	REVISIÓN/APROBACIÓN	FECHA	
NOTAS:			
- ACOLOCACIONES EN METROS			
- NO SE TOMARÁN CORTES A ESCALA DE ESTE PLANO			
- LA PLANTA ARQUITECTÓNICA ROSEA SOBRE TODAS LAS PLANTAS			
- ESTE PLANO DEBE VERIFICARSE CON LOS CORRESPONDIENTES DE INGENIERÍA Y ESTRUCTURAS, CUALQUIER DISCREPANCIA DEBE CONSULTARSE CON LA DIRECCIÓN DE OBRA			
- EL CONTRATISTA RESPONDE EN EL LUGAR DE LA OBRA, ANTES DE EMPEZAR, LAS DIMENSIONES Y NIVELES INDICADOS EN ESTE PLANO, DEBIENDO SOMETER A LA DIRECCIÓN DE OBRA CUALQUIER DIFERENCIA QUE HUBIERE, ASÍ COMO LA INTERPRETACIÓN QUE DE EL PROPIO CONTRATISTA A ESTE DIBUJO			
- TODOS LOS ACEROS DEBERÁN MARCARSE EN ESTE PLANO DEBIENDO MARCARSE DE ACUERDO A LAS ESPECIFICACIONES CORRESPONDIENTES			
- EL CONTRATISTA DEBERÁ VERIFICAR TODAS LAS DIMENSIONES EN OBRA, Y RESPONDER A LA ATENCIÓN INMEDIATA A DIRECCIÓN DE OBRA DE TODA DISCREPANCIA ENCONTRADA, TODO TRABAJO QUE REQUIERA DE MEDICIÓN SE REALIZARÁ CONSIDERANDO LA DIMENSIÓN EXPRESAMENTE INDICADA EN LOS DIBUJOS, NO DEBERÁN REALIZARSE MEDICIONES DIRECTAMENTE SOBRE LOS DIBUJOS			
- EL CONTRATISTA DEBERÁ PONER A DISPOSICIÓN DE LA DIRECCIÓN DE OBRA LAS DISCREPANCIAS			
NOMENCLATURA:			
N.T.	NIVEL NATURAL DEL TERRENO		
N.J.	NIVEL DE JARDÍN		
N.P.T.	NIVEL SUPERIOR DE PISO TERMINADO		
S	SUBE ESCALERA O RAMPA		
B	BAJA ESCALERA O RAMPA		
SIMBOLOGÍA:			
	INDICA E.JES DEL PROYECTO.		
	INDICA ELEVACIÓN DEL PROYECTO.		
	INDICA CORTE POR FACHADA.		
	INDICA CORTE DEL PROYECTO.		
	INDICA NIVEL EN PLANTA.		
	INDICA NIVEL EN ELEVACIÓN.		
	INDICA DIRECCIÓN DE ELEMENTO.		
	INDICA BANCO DE NIVEL.		
	INDICA ACCESOS RELEVANTES.		
LOCALIDAD: ZUAZUA, NUEVO LEÓN			
UBICACIÓN: CALLE SIN NOMBRE Y AV. REAL DE PALMAS			
ELABORO/REVISO:			
APROBO:			
ETAPA:			
ESCALA: SEGÚN DIBUJO		ACOTACIÓN: METROS	
ESCALA GRAFICA			
EN DIBUJO			
FECHA JUNIO 2017			
PLANO: Demoliciones			
CLAVE PLANO: PE_DE_01			
NOTA: ESTE PROGRAMA ES DE CARÁCTER PÚBLICO, NO ES PATROCINADO NI PROMOVIDO POR PARTIDO POLÍTICO ALGUNO Y SUS RECURSOS PROVIENEN DE LOS IMPUESTOS QUE PAGAN TODOS LOS CONTRIBUYENTES. ESTÁ PROHIBIDO EL USO DE ESTE PROGRAMA CON FINES POLÍTICOS, ELECTORALES, DE LUCRO Y OTROS DISTINTOS A LOS ESTABLECIDOS			
GOBIERNO DEL ESTADO DE NUEVO LEÓN			
SECRETARÍA DE INFRAESTRUCTURA			
SUBSECRETARÍA DE CONSTRUCCIÓN			
DIRECCIÓN DE PROYECTOS			
MUNICIPIO DE ZUAZUA, NUEVO LEÓN			
PROYECTO: UNIDAD DEPORTIVA COLOSIO, COLONIA REAL DE PALMAS			
MONITOREO Y L. A. 24 MARZO DE 2017			
FECHA EN DIBUJO			