


DRENAJE
PAL

HACIA DRENAJE
MUNICIPAL

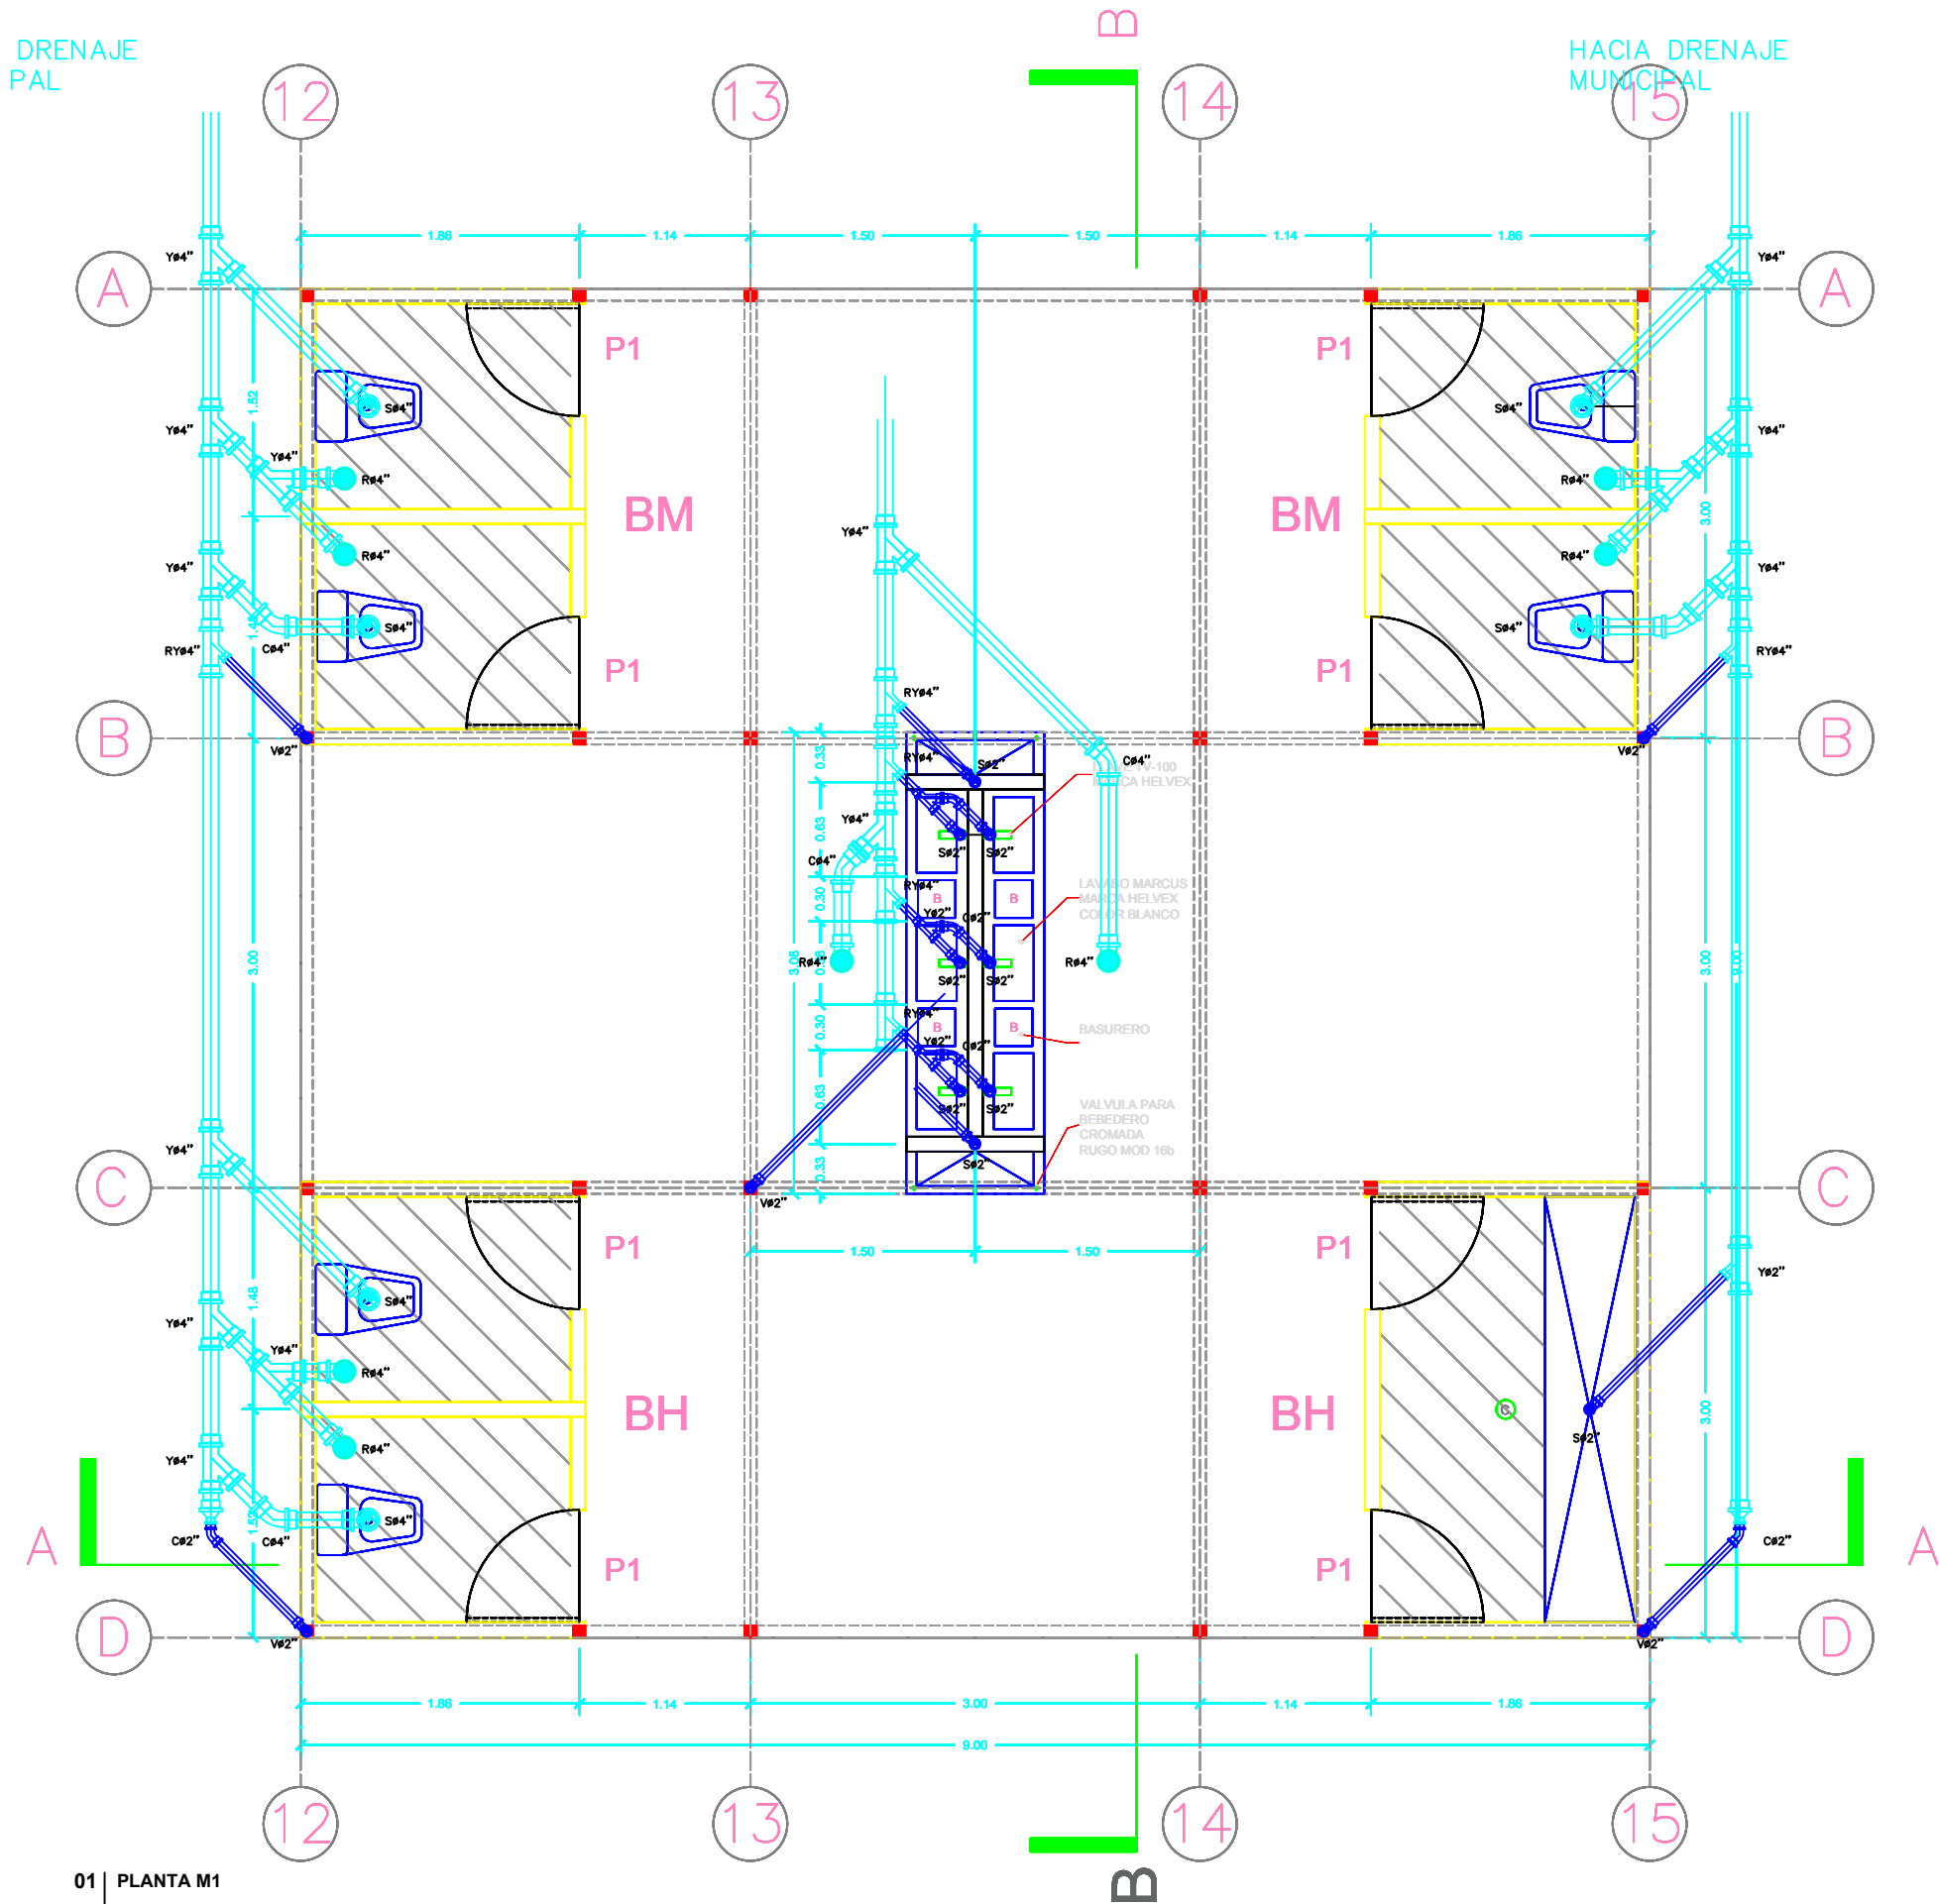

UBICACIÓN			
PROYECTO: REHABILITACIÓN DE UNIDAD DEPORTIVA COLOSIO EN COLONIA REAL DE PALMAS		CORTE ESQUEMATICO:	
REVISIÓN:		FECHA:	
No.	REVISIÓN/APROBACIÓN	FECHA	
NOTAS:			
- ACCIONES EN NEGRO - NO SE TOMARÁ COMO A ESCALA DE ESTE PLANO - LA PLANTA REPRESENTA LOS DISEÑOS DE LAS PLANTAS - ESTE PLANO DEBE VERIFICAR CON LOS CORRESPONDIENTES DE ELEVACIONES Y DIMENSIONES. CUALQUIER DISCREPANCIA DEBERÁ CONCORDAR CON LA DIRECCIÓN DE OBRAS. - EL CONVENIO DE OBRAS EN EL CASO DE LA OBRAS, DEBE DE SEGUIR LAS DISPOSICIONES Y NORMAS VIGENTES DE ESTE PLANO, DEBIENDO SEGUIR A LA DIRECCIÓN DE OBRAS CUALQUIER DISPOSICIÓN QUE SURTIER, ASÍ COMO LA INTERVENCIÓN DE EL PROPIO COMITÉ A ESTE EFECTO. - TODOS LOS ADICIONALES SEÑALADOS EN ESTE PLANO DEBE SEGUIR ESCRUPULOSAMENTE A LAS DISPOSICIONES CORRESPONDIENTES. - EL CONTRATISTA DEBE VERIFICAR TODAS LAS DIMENSIONES EN CAMPO, Y REPORTAR A LA DIRECCIÓN MANEJO A DIRECCIÓN DE OBRAS DE TODAS DISCREPANCIA DISCREPANCIA, TODO TRABAJO QUE REQUIERA DE MEDICIÓN DE RELEVANCIA CORRESPONDIENTE LA DIMENSIÓN EXPRESARSE EN LOS DIBUJOS NO DEBEAN INCLUIRSE MEDICIONES DISCREPANCIA EN LOS DIBUJOS. - EL CONTRATISTA DEBE PONER A DISPOSICIÓN DE LA DIRECCIÓN DE OBRAS LAS DISCREPANCIA.			
NOMENCLATURA:			
N.N.T.	NIVEL NATURAL DEL TERRENO		
N.J.	NIVEL DE JARDÍN		
N.P.T.	NIVEL SUPERIOR DE PISO TERMINADO		
S	SUBE ESCALERA O RAMPA		
B	BAJA ESCALERA O RAMPA		
SIMBOLOGÍA:			
	INDICA EJES DEL PROYECTO.		
	INDICA ELEVACIÓN DEL PROYECTO.		
	INDICA CORTE POR FACHADA.		
	INDICA CORTE DEL PROYECTO.		
	INDICA NIVEL EN PLANTA.		
	INDICA NIVEL EN ELEVACIÓN.		
	INDICA DIRECCIÓN DE ELEMENTO.		
	INDICA BANCO DE NIVEL.		
	INDICA ACCESOS RELEVANTES.		
LOCALIDAD: ZUAZUA, NUEVO LEÓN			
UBICACIÓN: CALLE SIN NOMBRE Y AV. REAL DE PALMAS			
ELABORÓ/REVISÓ:			
APROBÓ:			
ETAPA:			
ESCALA: 1:50		ACOTACIÓN: METROS	
ESCALA GRÁFICA EN DIBUJO			
FECHA JUNIO 2017			
PLANO: Drenaje sanitario			
CLAVE PLANO: PE_IHS_01			
NOTA: ESTE PROGRAMA ES DE CARÁCTER PÚBLICO, NO ES PATROCINADO, NI PROTEGIDO POR PARTIDO POLÍTICO ALGUNO Y SUS RECURSOS PROVIENEN DE LOS IMPUESTOS QUE PAGAN TODOS LOS CONTRIBUYENTES. ESTA PROHIBIDO EL USO DE ESTE PROGRAMA CON FINES POLÍTICOS, ELECTORALES, DE LUCRO Y OTROS DISTINTOS A LOS ESTABLECIDOS.			
GOBIERNO DEL ESTADO DE NUEVO LEÓN SECRETARÍA DE INFRAESTRUCTURA SUBSECRETARÍA DE CONSTRUCCIÓN DIRECCIÓN DE PROYECTOS			
MÉXICO UNIDAD DEPORTIVA COLOSIO, COLONIA REAL DE PALMAS MUNICIPIO DE ZUAZUA, NUEVO LEÓN			
MONITOREO Y A. 31 MARZO DE 2017 AUTORIZA EN OBRAS			