


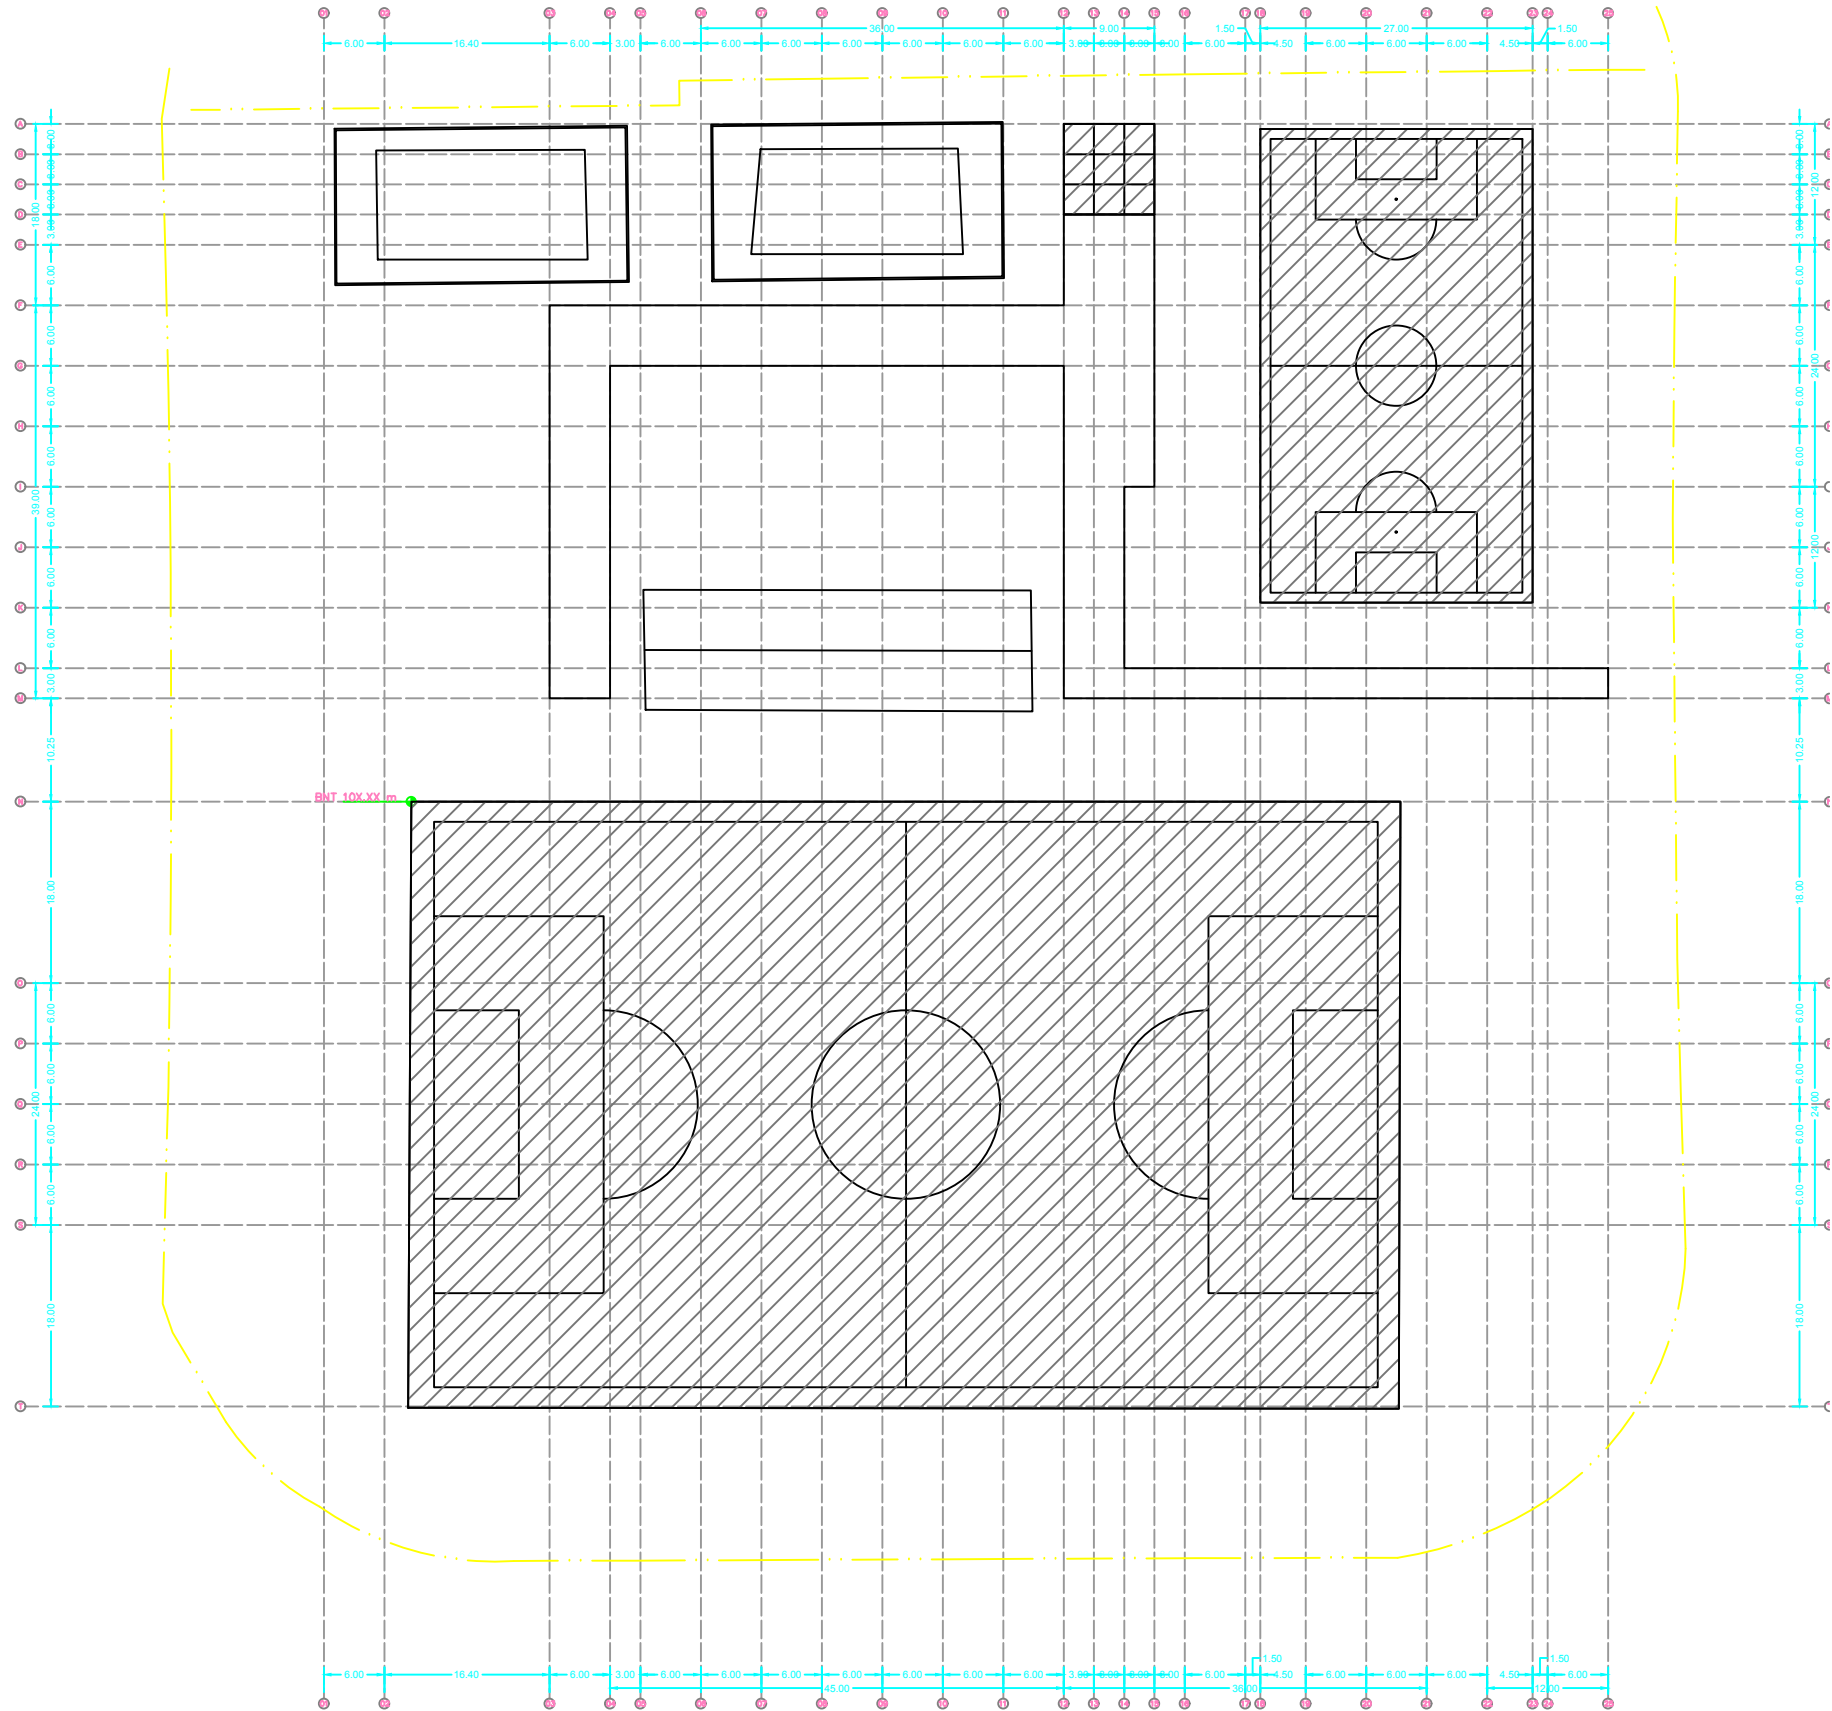

NOTAS:

- LEVANTAMIENTO TOPOGRÁFICO HECHO EN SITIO
- CURVAS DE NIVEL A CADA 0.20m
- EL ÁREA SOMBREADA REPRESENTA LA UBICACIÓN DE LA NUEVAS CANCHAS Y GRADAS

UBICACIÓN

Zuazua, Nuevo León

PROYECTO:

REHABILITACIÓN DE UNIDAD DEPORTIVA L.D. COLOSIO EN COLONIA REAL DE PALMAS

REVISIÓN:

No.	REVISIÓN/APROBACIÓN	FECHA

CORDONES DE LOCALIZACIÓN:

CORTE ESQUEMÁTICO:

PROYECTO:

REHABILITACIÓN DE UNIDAD DEPORTIVA L.D. COLOSIO EN COLONIA REAL DE PALMAS

REVISIÓN:

No.	REVISIÓN/APROBACIÓN	FECHA

NOTAS:

- ACOTACIONES EN METROS
- NO SE TOMARÁN CORTES A ESCALA DE ESTE PLANO
- LA PLANTA ARQUITECTÓNICA RIGE SOBRE TODAS LAS PLANTAS
- ESTE PLANO DEBE VERIFICARSE CON LOS CORRESPONDIENTES DE INSTALACIONES Y ESTRUCTURAS, CUALQUIER DISCREPANCIA DEBE CONSTATARSE CON LA DIRECCIÓN DE OBRA
- EL CONTRATO DE OBRA EN EL LUGAR DE LA OBRA, ANTES DE EMPEZAR, LAS DIMENSIONES Y NÚMEROS INDICADOS EN ESTE PLANO, DEBEN CONCORDAR A LA DIRECCIÓN DE OBRA, CUALQUIER DIFERENCIA QUE HUBIERE, ASÍ COMO LA INTERPRETACIÓN QUE DE EL PROPIO CONTRATO A ESTE DIBUJO.
- TODOS LOS ACOTADOS SE DEBEN VERIFICAR EN ESTE PLANO DEBE SEGUIRSE DE ACUERDO A LAS ESPECIFICACIONES CORRESPONDIENTES.
- EL CONTRATO DEBE VERIFICAR TODAS LAS DIMENSIONES EN CAMPO, Y REFERIRSE A LA MEDICIÓN MEDIANTE A DIRECCIÓN DE OBRA, DE TODA DISCREPANCIA ENCONTRADA, TODO TRABAJO QUE REQUIERA DE MEDICIÓN SE REALIZARÁ CONSERVANDO LA DIMENSIÓN EXPRESAMENTE INDICADA EN LOS DIBUJOS, NO DEBERÁN REALIZARSE MEDICIONES DIRECTAMENTE SOBRE LOS DIBUJOS.
- EL CONTRATO DEBE PONER A DISPOSICIÓN DE LA DIRECCIÓN DE OBRA LAS DISCREPANCIAS

NOMENCLATURA:

N.N.T.	NIVEL NATURAL DEL TERRENO
N.J.	NIVEL DE JARDÍN
N.P.T.	NIVEL SUPERIOR DE PISO TERMINADO
S	SUBE ESCALERA O RAMPA
B	BAJA ESCALERA O RAMPA

SIMBOLOGÍA:

	INDICA EJES DEL PROYECTO.
	INDICA ELEVACIÓN DEL PROYECTO.
	INDICA CORTE POR FACHADA.
	INDICA CORTE DEL PROYECTO.
	INDICA NIVEL EN PLANTA.
	INDICA NIVEL EN ELEVACIÓN.
	INDICA DIRECCIÓN DE ELEMENTO.
	INDICA BANCO DE NIVEL.
	INDICA ACCESOS RELEVANTES.

LOCALIDAD:

ZUAZUA, NUEVO LEÓN

UBICACIÓN:

CALLE SIN NOMBRE Y AV. REAL DE PALMAS

ELABORÓ/REVISÓ:

JESUS ROBERTO MUÑOZ ORDUÑA

CED: 6428625

APROBÓ:

ARO. FRANCISCO FABELA BERNAL

CED: 3483929

ETAPA:

ESCALA:

1:750

ACOTACIÓN:

METROS

ESCALA GRÁFICA

EN DIBUJO

FECHA

Marzo 2017

PLANO:

Plano topográfico

CLAVE PLANO:

PE_TOP_01

NOTA:

ESTE PROGRAMA ES DE CARÁCTER PÚBLICO, NO ES PATROCINADO NI PROMOVIDO POR PARTIDO POLÍTICO ALGUNO Y SUS RECURSOS PROVIENEN DE LOS IMPUESTOS QUE PAGAN TODOS LOS CONTRIBUYENTES. ESTE PROGRAMA NO DEBE USARSE PARA FINES POLÍTICOS, ELECTORALES, DE LUJO Y OTROS DISTINTOS A LOS ESTABLECIDOS.

GOBIERNO DEL ESTADO DE NUEVO LEÓN

SECRETARÍA DE INFRAESTRUCTURA

SUBSECRETARÍA DE CONSTRUCCIÓN

DIRECCIÓN DE PROYECTOS

UNIDAD DEPORTIVA COLOSIO, COLONIA REAL DE PALMAS

MUNICIPIO DE ZUAZUA, NUEVO LEÓN

MONITOREO N.º 1, A 24 MARZO DE 2017

PROYECTO DE OBRA

01 PLANO TOPOGRÁFICO
UNIDAD DEPORTIVA LUIS DONALDO COLOSIO
Esc.1:750

0 10 20 30 40 50

2-01