


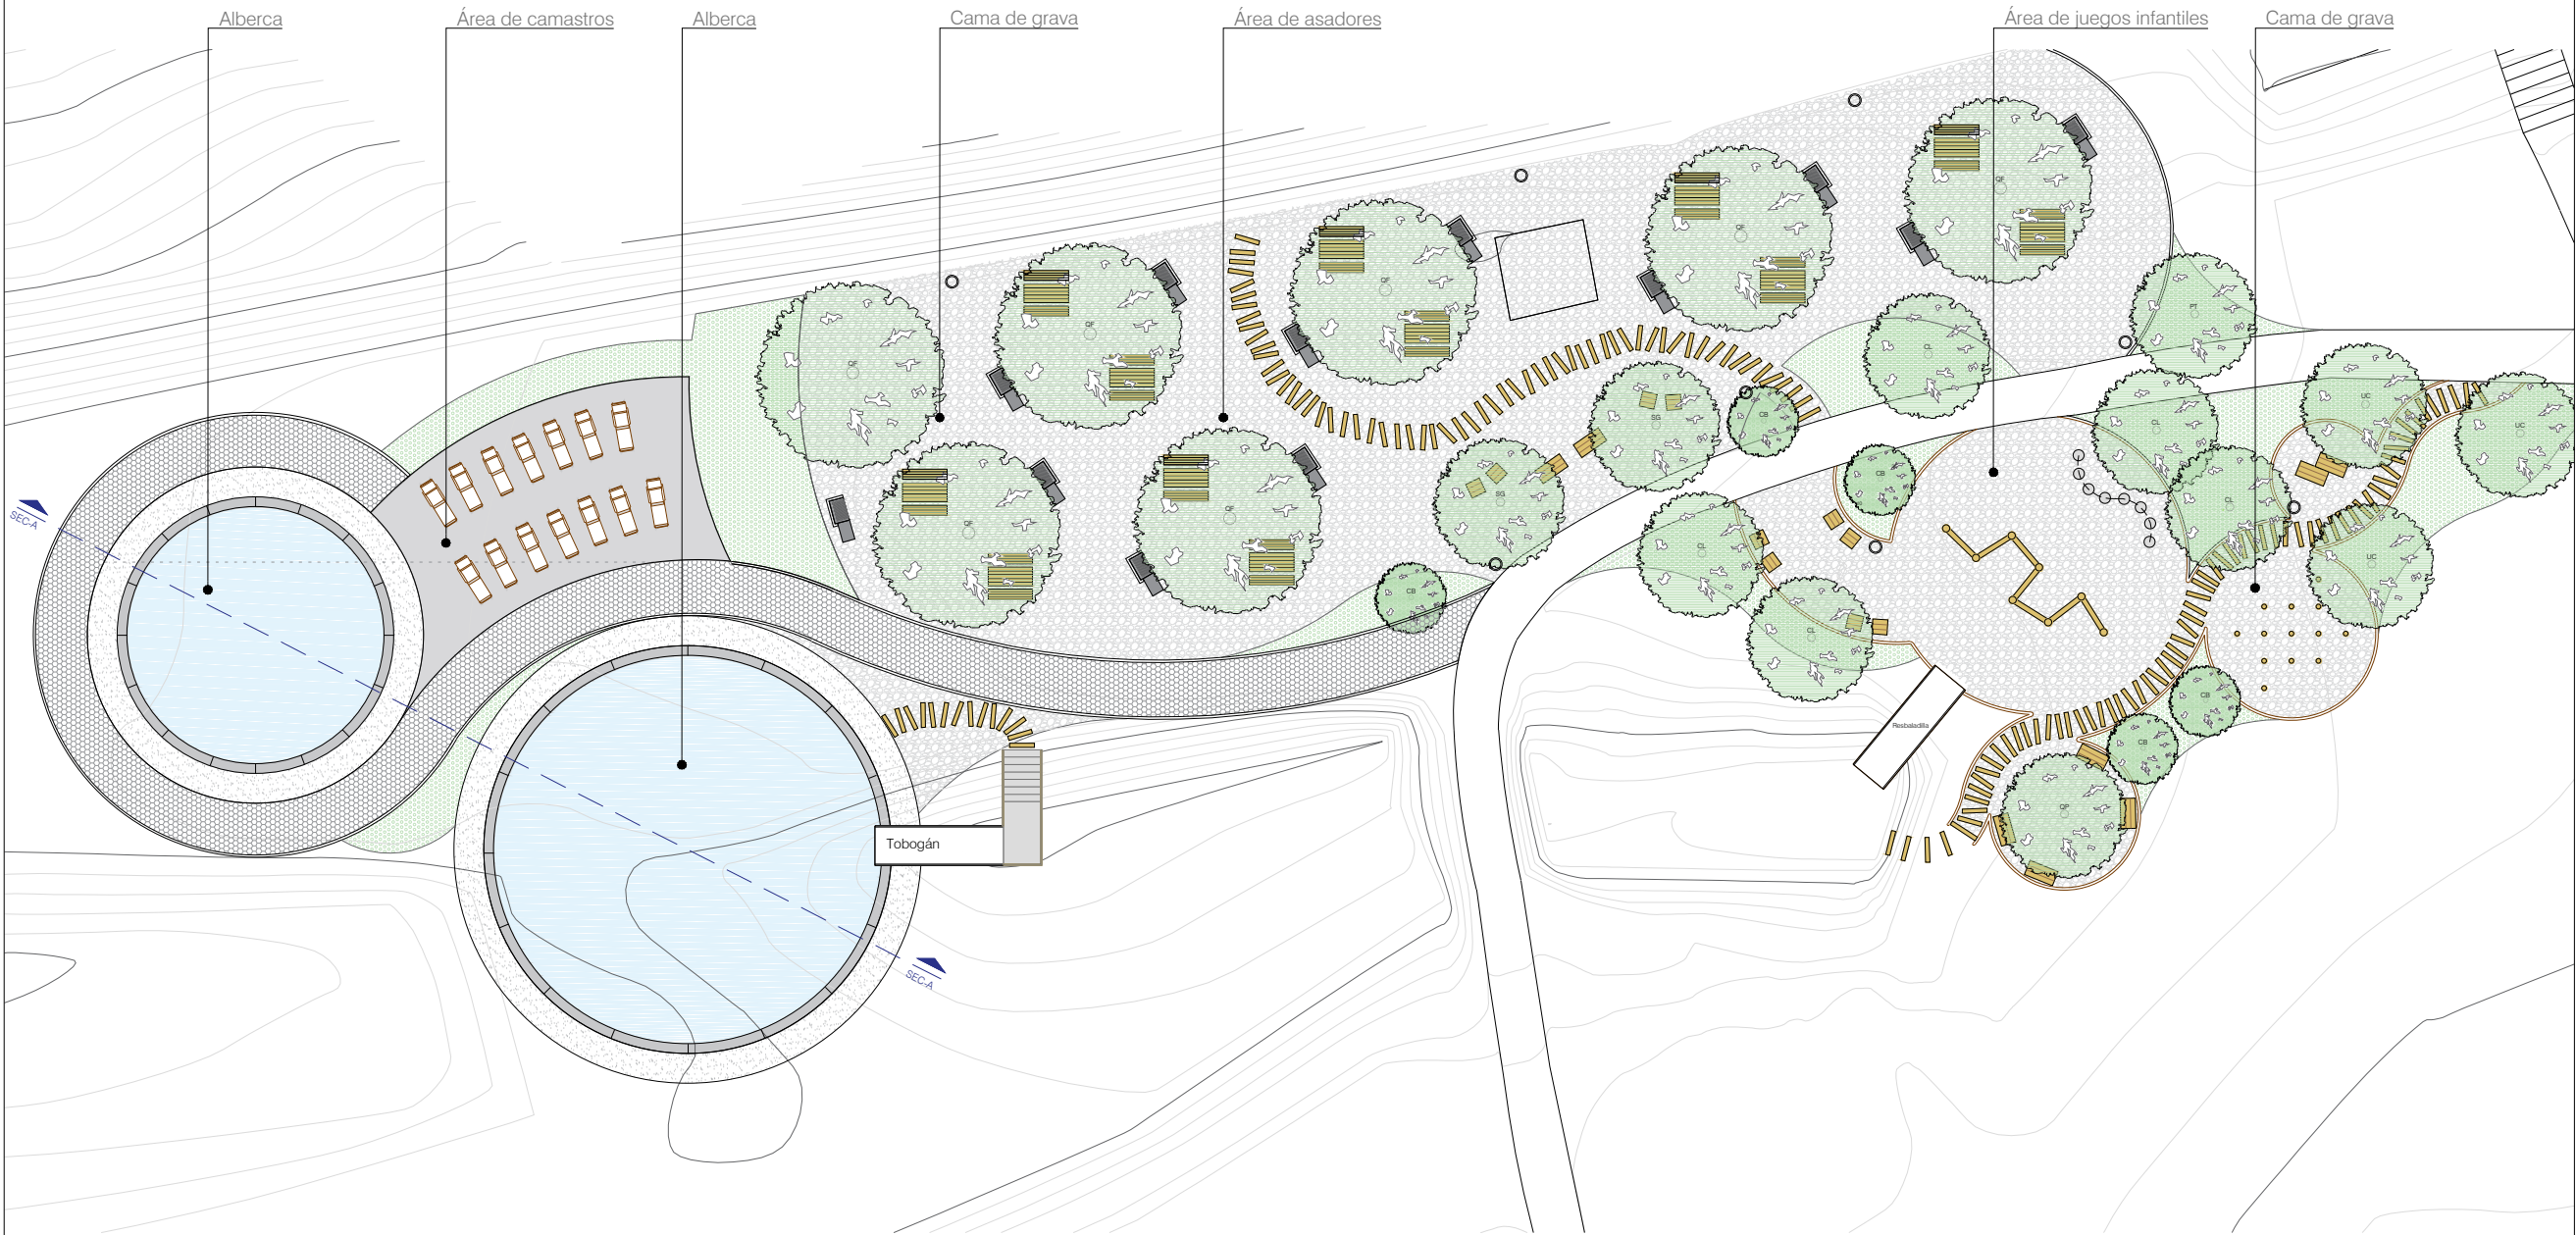

Planta de Conjunto
S/E



NORTE: N

PROYECTO:
AMPLIACIÓN DE PARQUE ACUÁTICO "BOCA DE LEONES" (TOBOGANES) EN EL MUNICIPIO DE BUSTAMANTE, N.L.

[BUSTAMANTE, NUEVO LEÓN]

SIMBOLOGÍA / NOTAS:

Simbología	cant.
Grava	00
Área verde	00
Banca rectangular	08
Banca cuadrada	10
Mesa tipo picnic	12
Camastros	14
Bote de basura	08
Asador	12
Durmiente de madera	231
Árboles propuestos	24

REVISIÓN:

NO.	REVISIÓN / APROBACIÓN

UBICACIÓN:

ESCALA	ACOTACIONES
1:100	METROS

ESCALA GRÁFICA:

FECHA:

MAYO 2017

RESPONSABLE DEL PROYECTO:

ING. SERGIO ADRIÁN GONZÁLEZ MEDINA
DIRECTOR DE PROYECTOS

PLANO:

PLANTA ARQUITECTÓNICA

CLAVE PLANO:

ARQ.01

NOTA:

ESTE PROGRAMA ES DE CARÁCTER PÚBLICO, NO ES PATROCINADO, NI PROMOVIDO POR PARTIDO POLÍTICO ALGUNO Y SUS RECURSOS PROVIENEN DE LOS IMPUESTOS QUE PAGAN TODOS LOS CONTRIBUYENTES. ESTÁ PROHIBIDO EL USO DE ESTE PROGRAMA CON FINES POLÍTICOS, ELECTORALES, DE LUCRO Y OTROS DISTINTOS A LOS ESTABLECIDOS.



GOBIERNO DEL ESTADO DE NUEVO LEÓN
SECRETARÍA DE INFRAESTRUCTURA
SUBSECRETARÍA DE CONSTRUCCIÓN
DIRECCIÓN DE PROYECTOS