


Plano llave
Sin escala

Continúa en plano SEM.02

Plano de sembrado árboles
Esc. 1:150

Tabla de árboles	
Especie	pzas
CB_Anacahuita	05
QG_Encino blanco	02
QF_Encino bravo	07
QP_Encino roble	01
SG_Chapote amarillo	02
UC_Olmo	03
CL_Palo blanco	03
PT_Palo verde	01

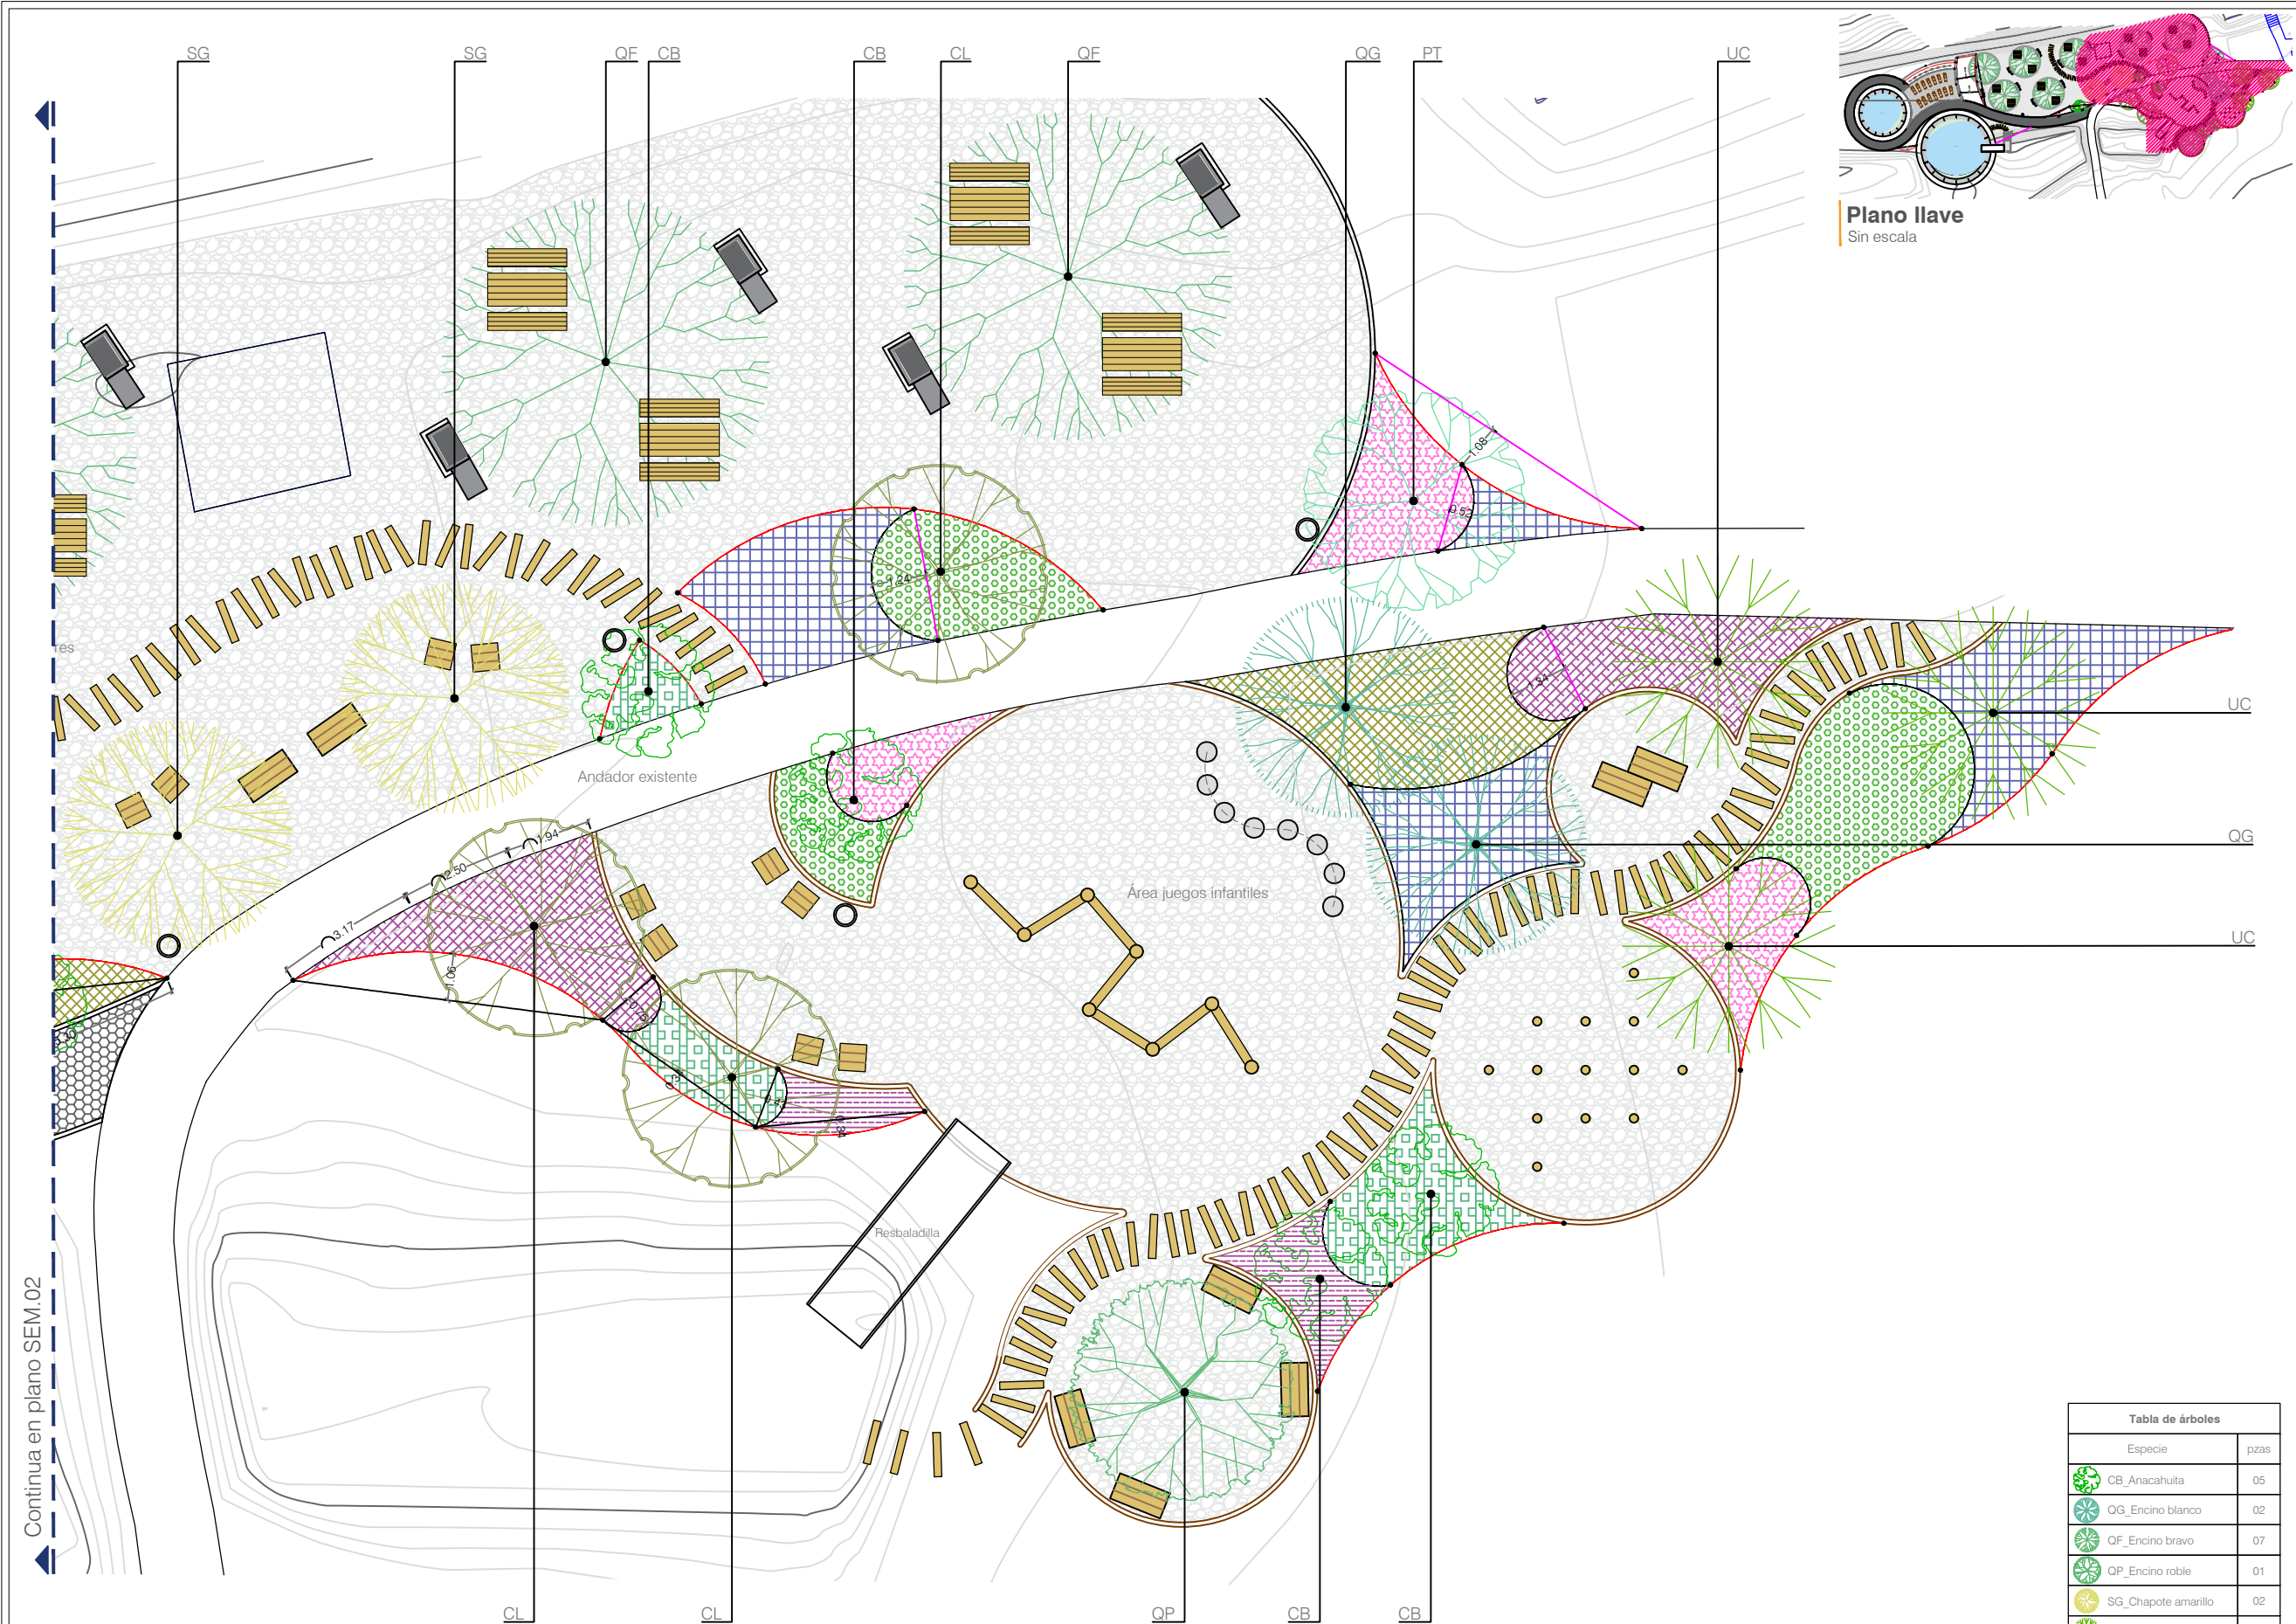

Secretaría de Infraestructura
Nuevo León
GOBIERNO DEL ESTADO

NORTE: **N**

PROYECTO:

AMPLIACIÓN DE PARQUE ACUÁTICO BOCA DE LEONES (TOBOGANES) EN EL MUNICIPIO DE BUSTAMANTE, N.L.

[BUSTAMANTE, NUEVO LEÓN]

SIMBOLOGÍA / NOTAS:

Simbología	cant.
Grava	00
Separador de PVC	124.60ml
Banca rectangular	08
Banca cuadrada	10
Mesa tipo picnic	12
Bote de basura	05
Asador	12
Durmiente de madera	231

REVISIÓN:

NO.	REVISIÓN / APROBACIÓN

UBICACIÓN:

ESCALA	ACOTACIONES
1:100	METROS

ESCALA GRÁFICA:

FECHA:

MAYO 2017

RESPONSABLE DEL PROYECTO:

ING. SERGIO ADRIÁN GONZÁLEZ MEDINA
DIRECTOR DE PROYECTOS

PLANO:

PLANO DE SEMBRADO

CLAVE PLANO:

SEM.01

NOTA:

ESTE PROGRAMA ES DE CARÁCTER PÚBLICO, NO ES PATROCINADO, NI PROMOVIDO POR PARTIDO POLÍTICO ALGUNO Y SUS RECURSOS PROVIENEN DE LOS IMPUESTOS QUE PAGAN TODOS LOS CONTRIBUYENTES. ESTÁ PROHIBIDO EL USO DE ESTE PROGRAMA CON FINES POLÍTICOS, ELECTORALES, DE LUCRO Y OTROS DISTINTOS A LOS ESTABLECIDOS.



GOBIERNO DEL ESTADO DE NUEVO LEÓN
SECRETARÍA DE INFRAESTRUCTURA
SUBSECRETARÍA DE CONSTRUCCIÓN
DIRECCIÓN DE PROYECTOS