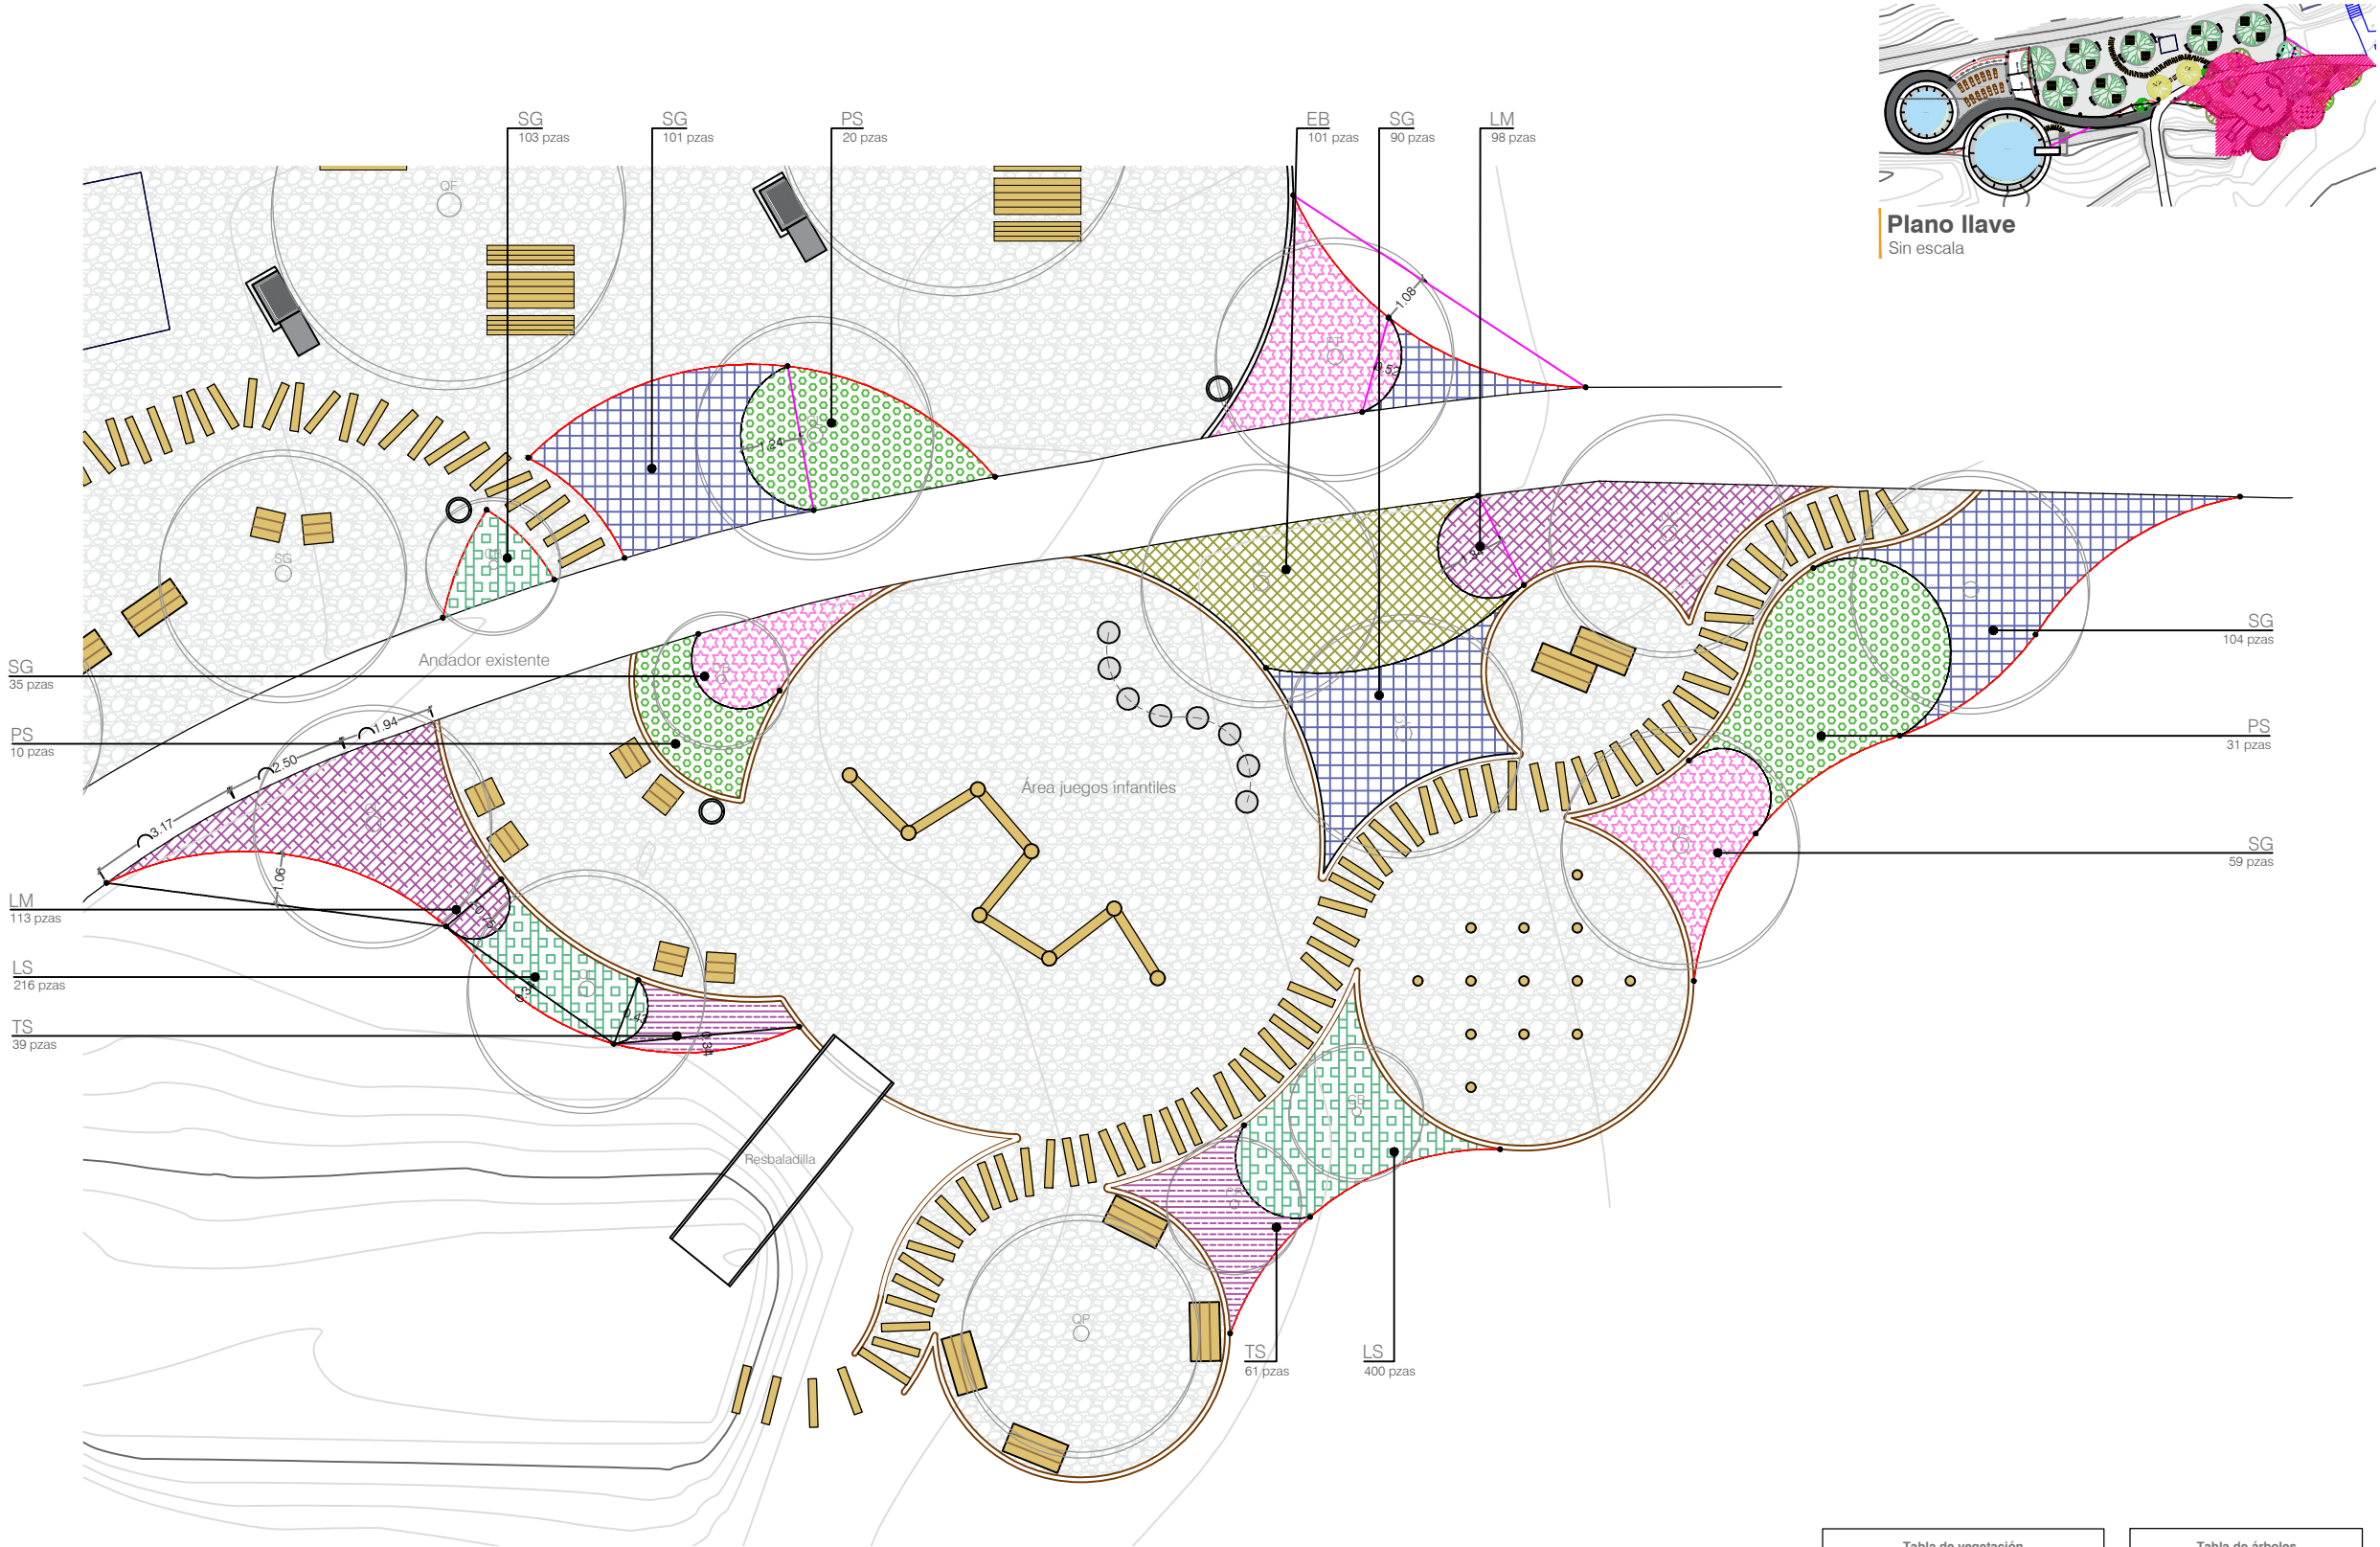


NORTE: N

PROYECTO:

AMPLIACIÓN DE PARQUE
ACUÁTICO BOCA DE LEONES
(TOBOGANES) EN EL MUNICIPIO
DE BUSTAMANTE, N.L.

[BUSTAMANTE, NUEVO LEÓN]

SIMBOLOGÍA / NOTAS:

Simbología	cant.
	Grava 00
	Separador de PVC 124.60ml
	Banca rectangular 08
	Banca cuadrada 10
	Mesa tipo picnic 12
	Bote de basura 05
	Asador 12
	Durmiente de madera 231

REVISIÓN:

NO.	REVISIÓN / APROBACIÓN

UBICACIÓN:

ESCALA	ACOTACIONES
1:100	METROS

ESCALA GRÁFICA:

FECHA:

MAYO 2017

RESPONSABLE DEL PROYECTO:

ING. SERGIO ADRIÁN GONZÁLEZ MEDINA
DIRECTOR DE PROYECTOS

PLANO:

PLANO DE SEMBRADO

CLAVE PLANO:

SEM.03

NOTA:

ESTE PROGRAMA ES DE CARÁCTER PÚBLICO, NO ES PATROCINADO,
NI PROMOVIDO POR PARTIDO POLÍTICO ALGUNO Y SUS RECURSOS
PROVIENEN DE LOS IMPUESTOS QUE PAGAN TODOS LOS
CONTRIBUYENTES. ESTÁ PROHIBIDO EL USO DE ESTE PROGRAMA
CON FINES POLÍTICOS, ELECTORALES, DE LUCRO Y OTROS DISTINTOS
A LOS ESTABLECIDOS.




GOBIERNO DEL ESTADO DE NUEVO LEÓN
SECRETARÍA DE INFRAESTRUCTURA
SUBSECRETARÍA DE CONSTRUCCIÓN
DIRECCIÓN DE PROYECTOS

Plano de sembrado
Esc. 1:150

Tabla de vegetación			
Especie		m²	pzas
	LF_Cenizo	19.61	08
	LM_Lantana morada	41.72	332
	EB_Love grass	23.38	140
	TS_Niña en barco	13	100
	LS_Dedo moro	07	819
	PS_Pennisetum verde	01	90
	SG_Salvia rosa	03	200
	SG_Salvia blanca	12	465

Tabla de árboles		
Especie		pzas
	CB_Anacahuita	05
	QG_Encino blanco	02
	QF_Encino bravo	07
	QP_Encino roble	01
	SG_Chapote amarillo	02
	UC_Olmo	03
	CL_Palo blanco	03
	PT_Palo verde	01

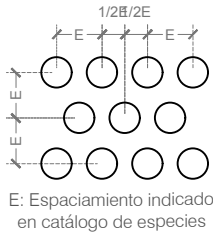

E: Espaciamento indicado
en catálogo de especies