

NORTE: N

PROYECTO:

AMPLIACIÓN DE PARQUE
ACUÁTICO BOCA DE LEONES
(TOBOGANES) EN EL MUNICIPIO
DE BUSTAMANTE, N.L.

[BUSTAMANTE, NUEVO LEÓN]

SIMBOLOGÍA / NOTAS:

Simbología	cant.
Grava	00
Separador de PVC	124.60m
Banca rectangular	08
Banca cuadrada	10
Mesa tipo picnic	12
Bote de basura	05
Asador	12
Durmiente de madera	231

REVISIÓN:

NO.	REVISIÓN / APROBACIÓN

UBICACIÓN:

ESCALA	ACOTACIONES
1:100	METROS

ESCALA GRÁFICA:

FECHA:

MAYO 2017

RESPONSABLE DEL PROYECTO:

ING. SERGIO ADRIÁN GONZÁLEZ MEDINA
DIRECTOR DE PROYECTOS


PLANO:

PLANTA ARQUITECTÓNICA


CLAVE PLANO:

SEM.04

NOTA:
ESTE PROGRAMA ES DE CARÁCTER PÚBLICO, NO ES PATROCINADO,
NI PROMOVIDO POR PARTIDO POLÍTICO ALGUNO Y SUS RECURSOS
PROVIENEN DE LOS IMPUESTOS QUE PAGAN TODOS LOS
CONTRIBUYENTES. ESTÁ PROHIBIDO EL USO DE ESTE PROGRAMA
CON FINES POLÍTICOS, ELECTORALES, DE LUCRO Y OTROS DISTINTOS
A LOS ESTABLECIDOS.

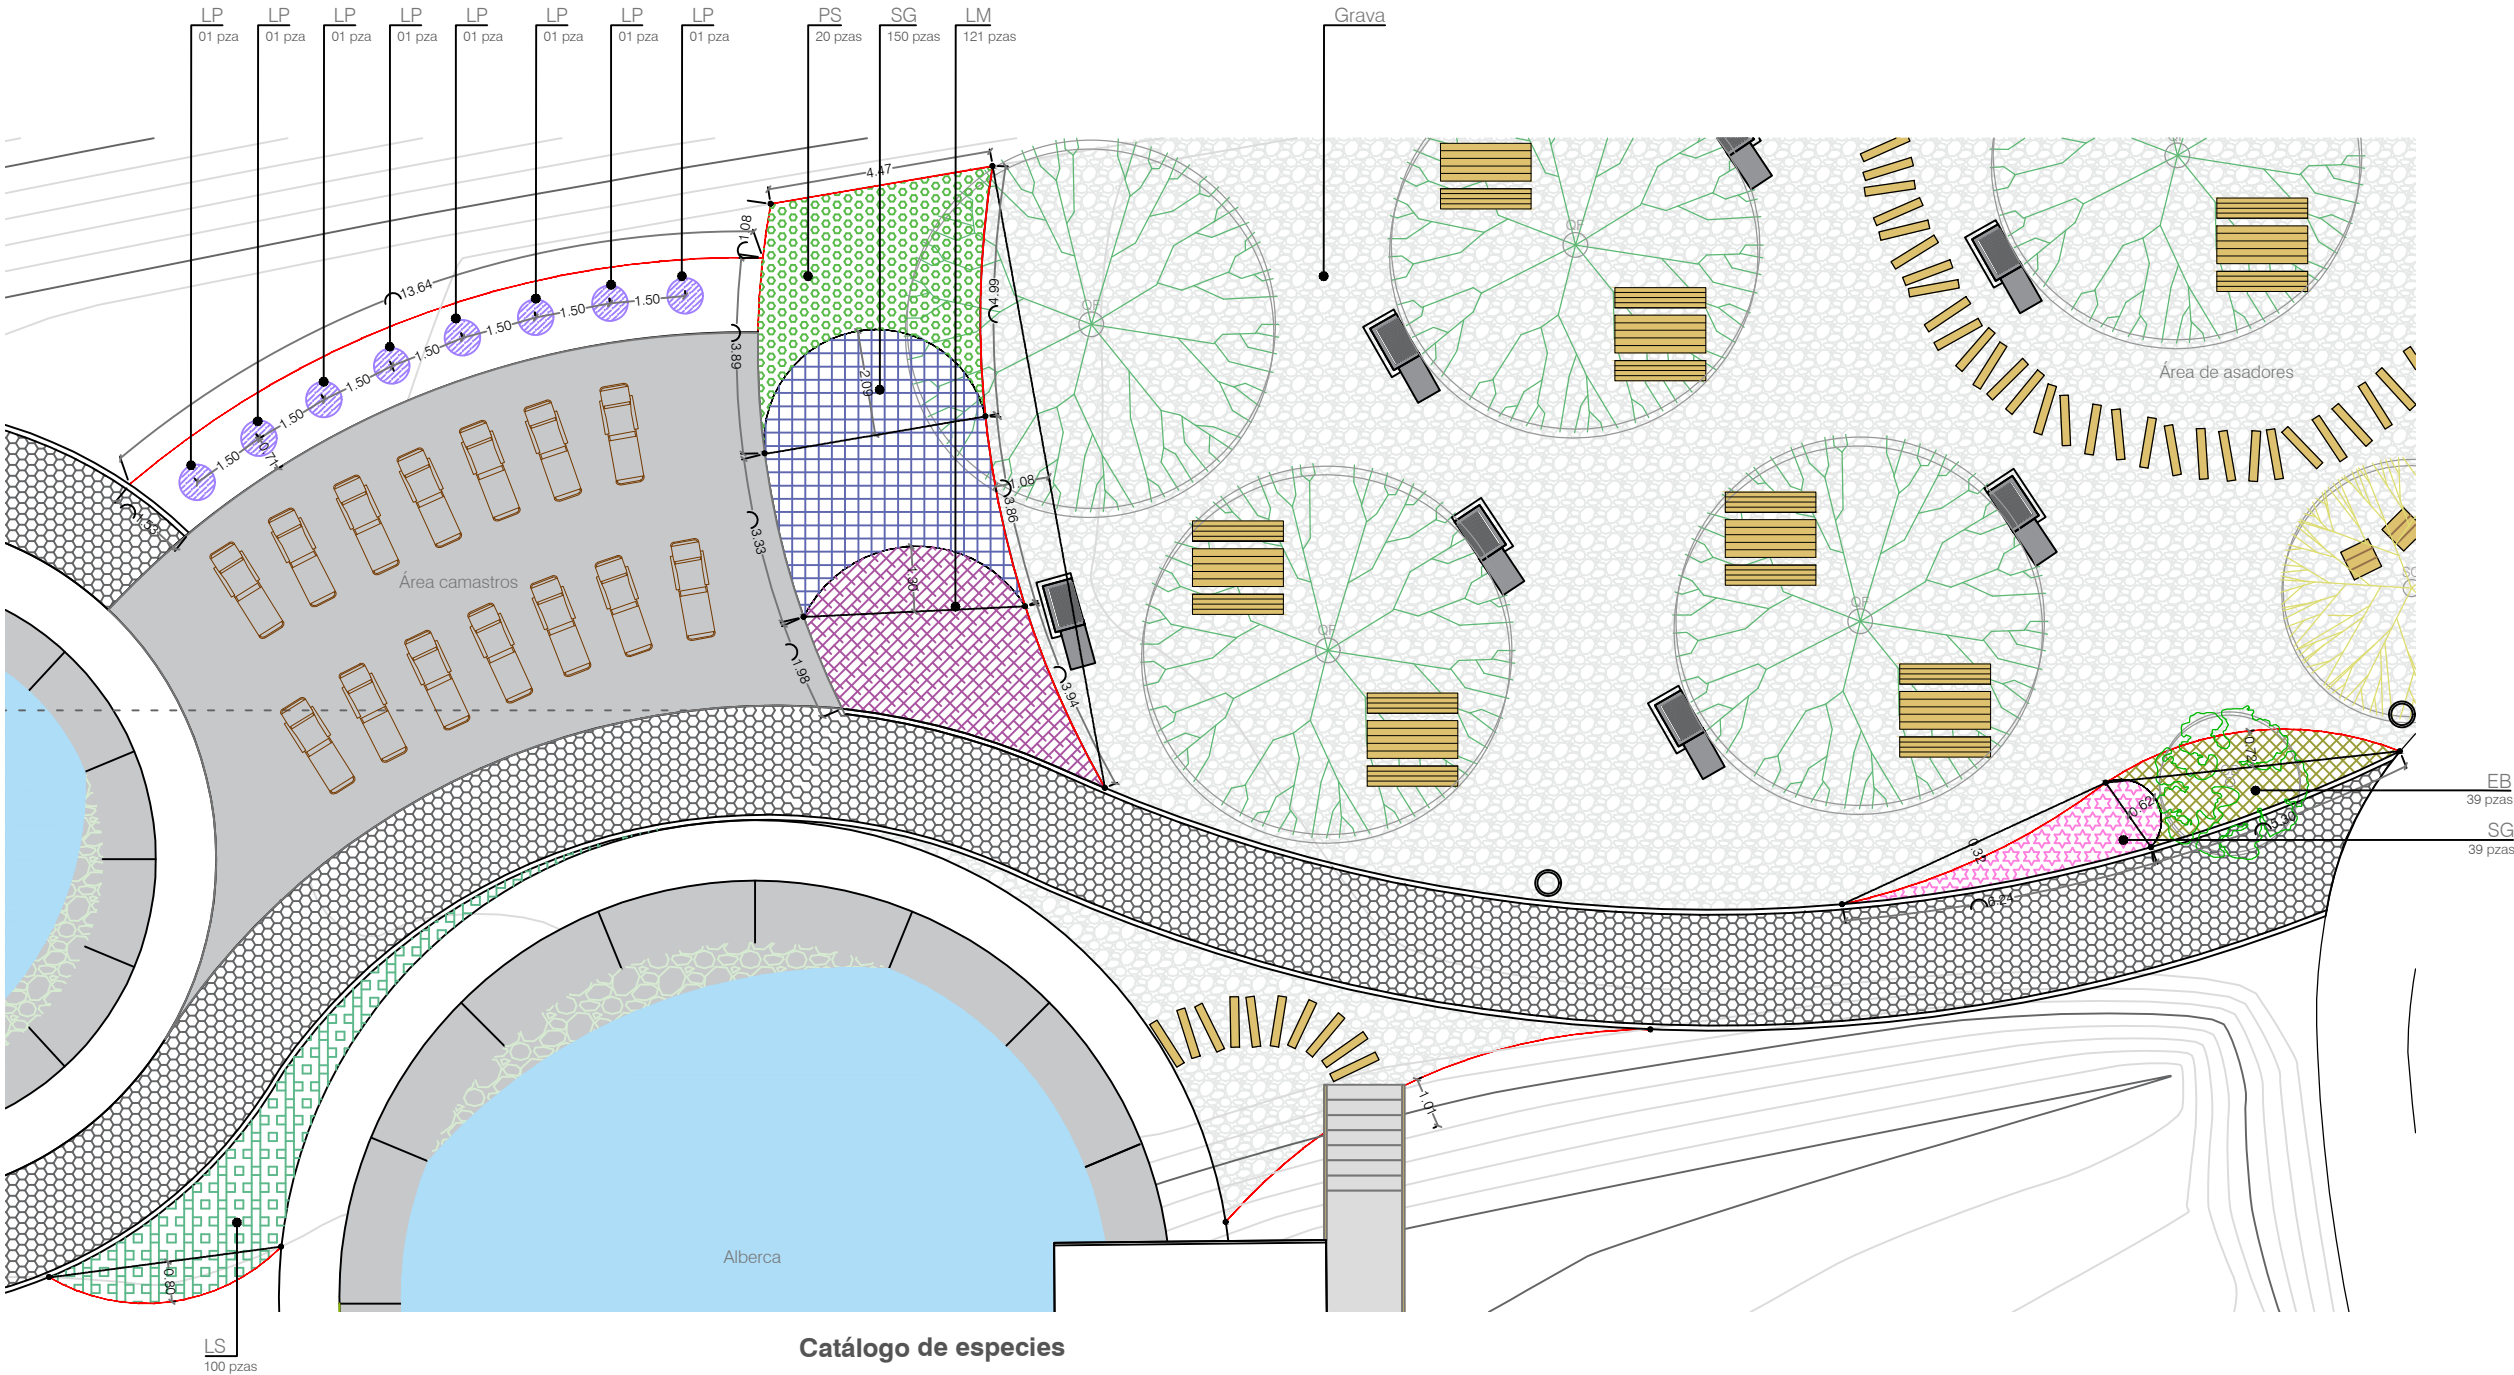


Plano de sembrado
Esc. 1:150

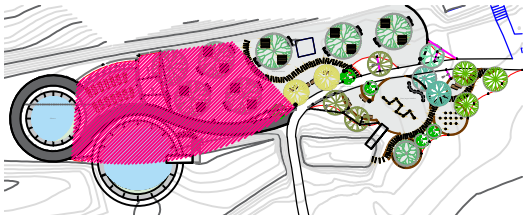

Plano llave
Sin escala

Catálogo de especies

LF_Cenizo <i>Leucophyllum frutescens</i> C. 08 pzas T. maceta de 1-3 galones E. 1 pza / m² a tresbolillo @0.35m horizontal altura mín. 0.60m/diám.0.30m	TS_Niña en barco <i>Tradescantia sillamontana</i> C. 39 pzas T. bolsa de 4" E. 12 pzas / m² a tresbolillo @0.35m horizontal @0.20m horizontal altura mín. 0.15m/diám.0.15m	CB_Anacahuita <i>Cordia boissieri</i> C. 05 pzas T. 3" diámetro E. altura mínima: 2.50m tronco libre: 1.80m foliaje denso y abierto con tronco limpio.	QG_Encino blanco <i>Quercus graciliformis</i> C. 02 pzas T. 4" diámetro E. altura mínima: 4.00m tronco libre: 1.80m foliaje denso y abierto con tronco limpio.
LM_Lantana morada <i>Lantana camara</i> C. 121 pzas T. bolsa de 6" E. 9 pzas / m² a tresbolillo @0.35m horizontal @0.50m horizontal altura mín. 0.30m/diám.0.20m	LS_Dedo moro <i>Lampranthus spectabilis</i> C. 100 pzas T. maceta de 4" E. 40 pzas / m² a tresbolillo @0.15m horizontal @0.15m horizontal altura mín. 0.30m/diám.0.20m	QF_Encino bravo <i>Quercus fusiformis</i> C. 07 pzas T. 6" diámetro E. altura mínima: 4.00m tronco libre: 1.80m foliaje denso y abierto con tronco limpio.	QP_Encino roble <i>Quercus polymorpha</i> C. 01 pzas T. 6" diámetro E. altura mínima: 4.00m tronco libre: 1.80m foliaje denso y abierto con tronco limpio.
EB_Love grass <i>Eragrostis brownii</i> C. 39 pzas T. 1 galón E. 6 pzas / m² a tresbolillo @0.60m horizontal @0.60m horizontal altura mín. 0.30m/diám.0.20m	PS_Pennisetum verde <i>Pennisetum sataceum</i> C. 29 pzas T. contenedor de 1 galón E. 2 pzas / m² a tresbolillo @0.60m horizontal @0.60m horizontal altura mín. 0.70m/diám.0.50m	SG_Chapote amarillo <i>Sargenta greggi</i> C. 02 pzas T. 4" diámetro E. altura mínima: 4.00m tronco libre: 1.80m foliaje denso y abierto con tronco limpio.	UC_Olmo <i>Ulmus crassifolia</i> C. 03 pzas T. 4" diámetro E. altura mínima: 3.50m tronco libre: 1.80m foliaje denso y abierto con tronco limpio.
SG_Salvia rosa <i>Salvia greggi</i> C. 200 pzas T. bolsa de 6" E. 8 pzas / m² a tresbolillo @0.50m horizontal @0.30m horizontal altura mín. 0.50m/diám.0.30m	SG_Salvia blanca <i>Salvia greggi</i> C. 150 pzas T. bolsa de 6" E. 8 pzas / m² a tresbolillo @0.30m horizontal @0.30m horizontal altura mín. 0.50m/diám.0.30m	CL_Palo blanco <i>Celtis laevigata</i> C. 03 pzas T. 4" diámetro E. altura mínima: 4.00m tronco libre: 1.80m foliaje denso y abierto con tronco limpio.	PT_Palo verde <i>Parkinson texana</i> C. 01 pzas T. 4" diámetro E. altura mínima: 3.50m tronco libre: 1.80m foliaje denso y abierto con tronco limpio.

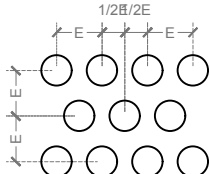

E: Espaciamento indicado
en catálogo de especies

Tabla de vegetación		
Especie	m²	pzas
LF_Cenizo	19.61	08
LM_Lantana morada	41.72	332
EB_Love grass	23.38	140
TS_Niña en barco	13	100
LS_Dedo moro	07	819
PS_Pennisetum verde	01	90
SG_Salvia rosa	03	200
SG_Salvia blanca	12	465

Tabla de árboles	
Especie	pzas
CB_Anacahuita	05
QG_Encino blanco	02
QF_Encino bravo	07
QP_Encino roble	01
SG_Chapote amarillo	02
UC_Olmo	03
CL_Palo blanco	03
PT_Palo verde	01