




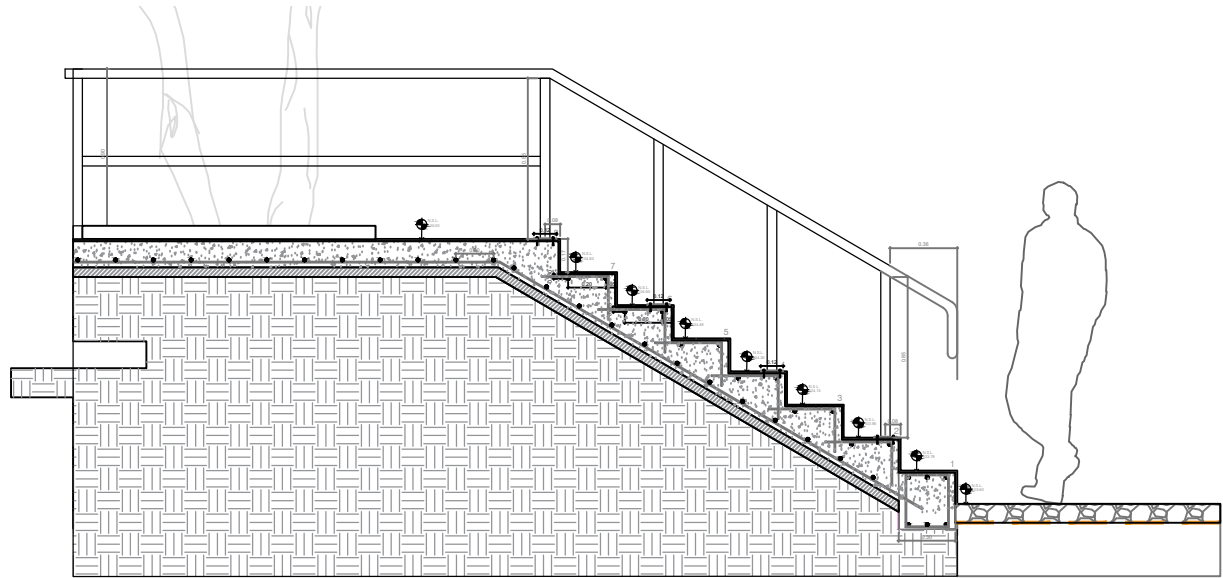

Sección escaleras a tobogan
S/E

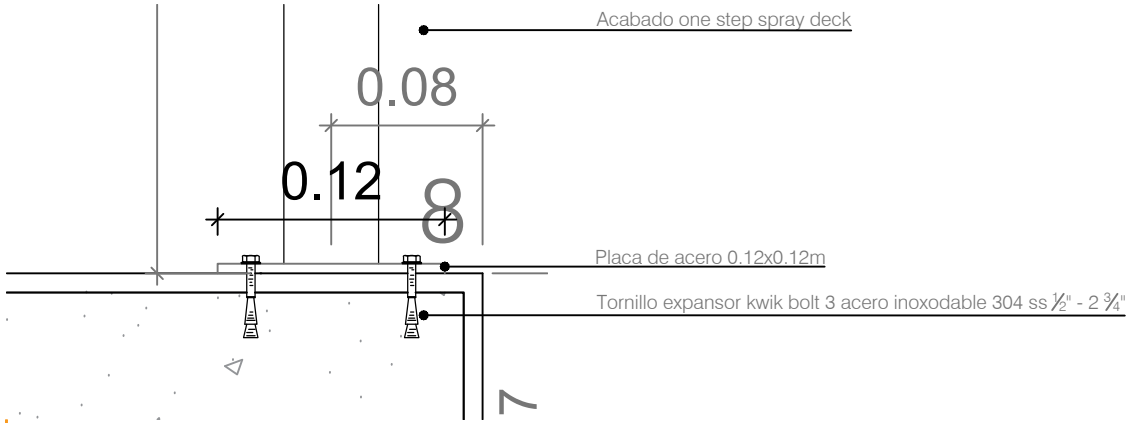

Detalle anclaje de barandal
S/E

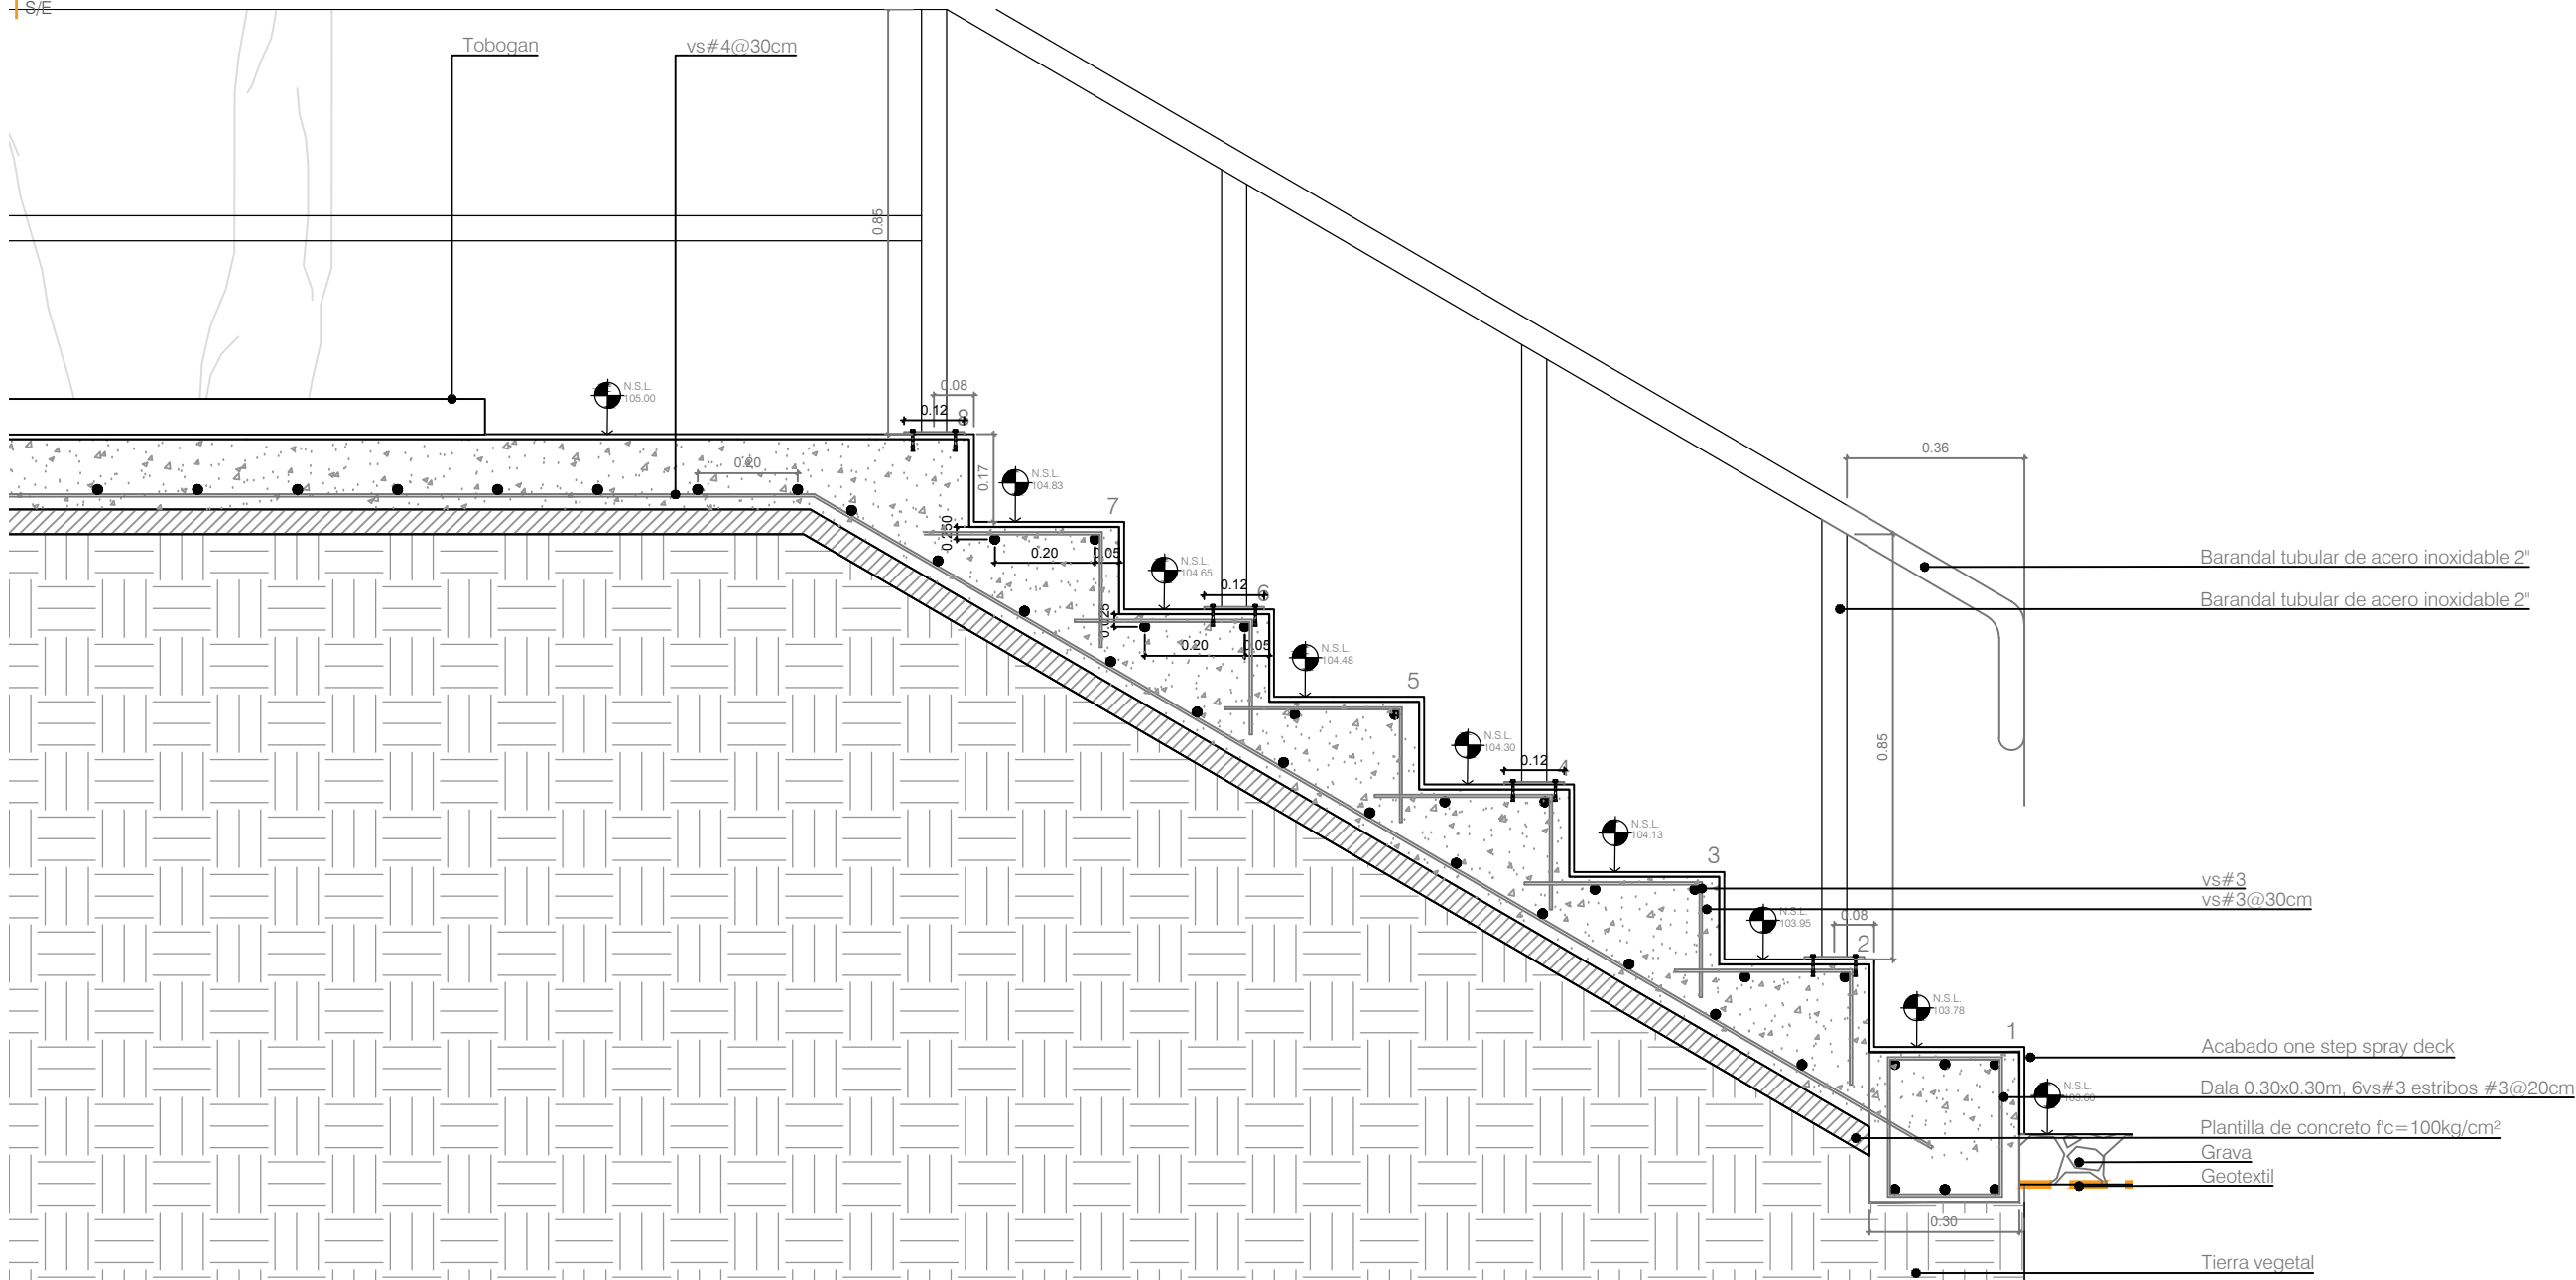



Secretaría de Infraestructura
Nuevo León
GOBIERNO DEL ESTADO

NORTE: N

PROYECTO:

AMPLIACIÓN DE PARQUE ACUÁTICO BOCA DE LEONES (TOBOGANES) EN EL MUNICIPIO DE BUSTAMANTE, N.L.

[BUSTAMANTE, NUEVO LEÓN]

SIMBOLOGÍA / NOTAS:

REVISIÓN:	
NO.	REVISIÓN / APROBACIÓN

UBICACIÓN:

ESCALA	ACOTACIONES
1:100	METROS

ESCALA GRÁFICA:

FECHA: MAYO 2017

RESPONSABLE DEL PROYECTO: ING. SERGIO ADRIÁN GONZÁLEZ MEDINA
DIRECTOR DE PROYECTOS

PLANO: **PLANO DE DETALLES**

CLAVE PLANO: **DET.04**

NOTA:
ESTE PROGRAMA ES DE CARÁCTER PÚBLICO, NO ES PATROCINADO, NI PROMOVIDO POR PARTIDO POLÍTICO ALGUNO Y SUS RECURSOS PROVIENEN DE LOS IMPUESTOS QUE PAGAN TODOS LOS CONTRIBUYENTES. ESTÁ PROHIBIDO EL USO DE ESTE PROGRAMA CON FINES POLÍTICOS, ELECTORALES, DE LUCRO Y OTROS DISTINTOS A LOS ESTABLECIDOS.



GOBIERNO DEL ESTADO DE NUEVO LEÓN
SECRETARÍA DE INFRAESTRUCTURA
SUBSECRETARÍA DE CONSTRUCCIÓN
DIRECCIÓN DE PROYECTOS