


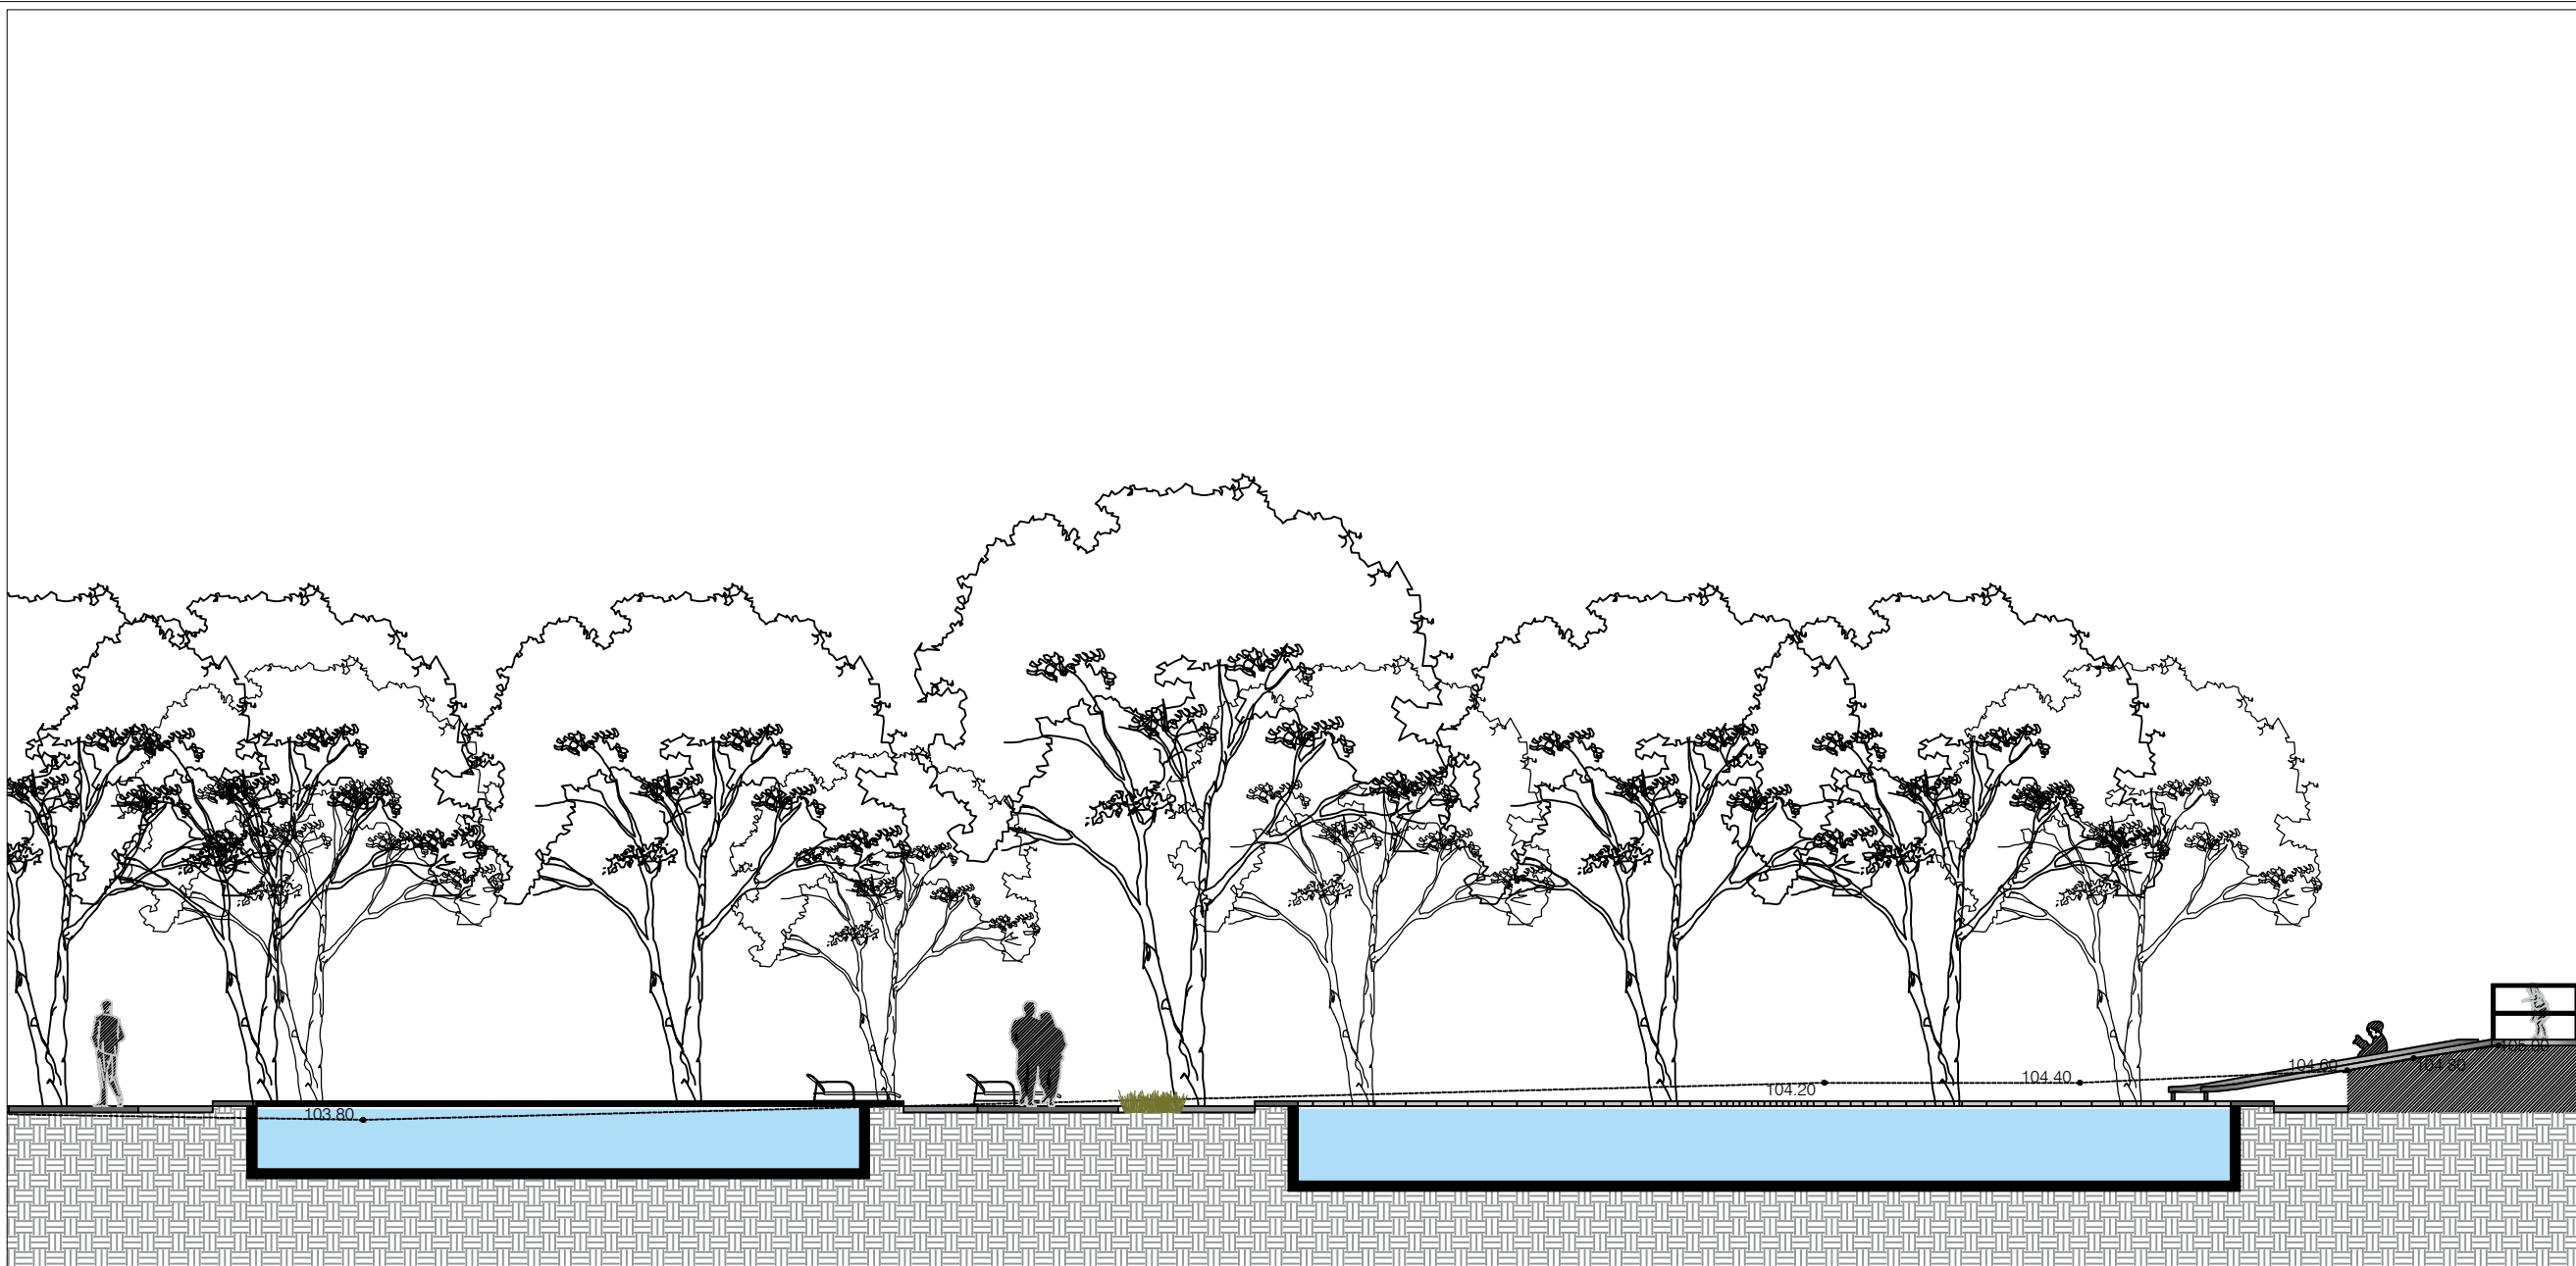

Corte Longitudinal
S/Esc.



PROYECTO:
**AMPLIACIÓN DE PARQUE
ACUÁTICO "BOCA DE LEONES"
(TOBOGANES) EN EL MUNICIPIO
DE BUSTAMANTE, N.L.**

[BUSTAMANTE, NUEVO LEÓN]

SIMBOLOGÍA / NOTAS:

REVISIÓN:

NO.	REVISIÓN / APROBACIÓN	

UBICACIÓN:

ESCALA	ACOTACIONES
1:100	METROS

ESCALA GRÁFICA:

FECHA:
ABRIL 2017

RESPONSABLE DEL PROYECTO:

ING. SERGIO ADRIÁN GONZÁLEZ MEDINA
DIRECTOR DE PROYECTOS

PLANO:
CORTE ARQUITECTÓNICO

CLAVE PLANO:
AR-02

NOTA:
ESTE PROGRAMA ES DE CARÁCTER PÚBLICO, NO ES PATROCINADO,
NI PROMOVIDO POR PARTIDO POLÍTICO ALGUNO Y SUS RECURSOS
PROVIENEN DE LOS IMPUESTOS QUE PAGAN TODOS LOS
CONTRIBUYENTES. ESTÁ PROHIBIDO EL USO DE ESTE PROGRAMA
CON FINES POLÍTICOS, ELECTORALES, DE LUCRO Y OTROS DISTINTOS
A LOS ESTABLECIDOS.