




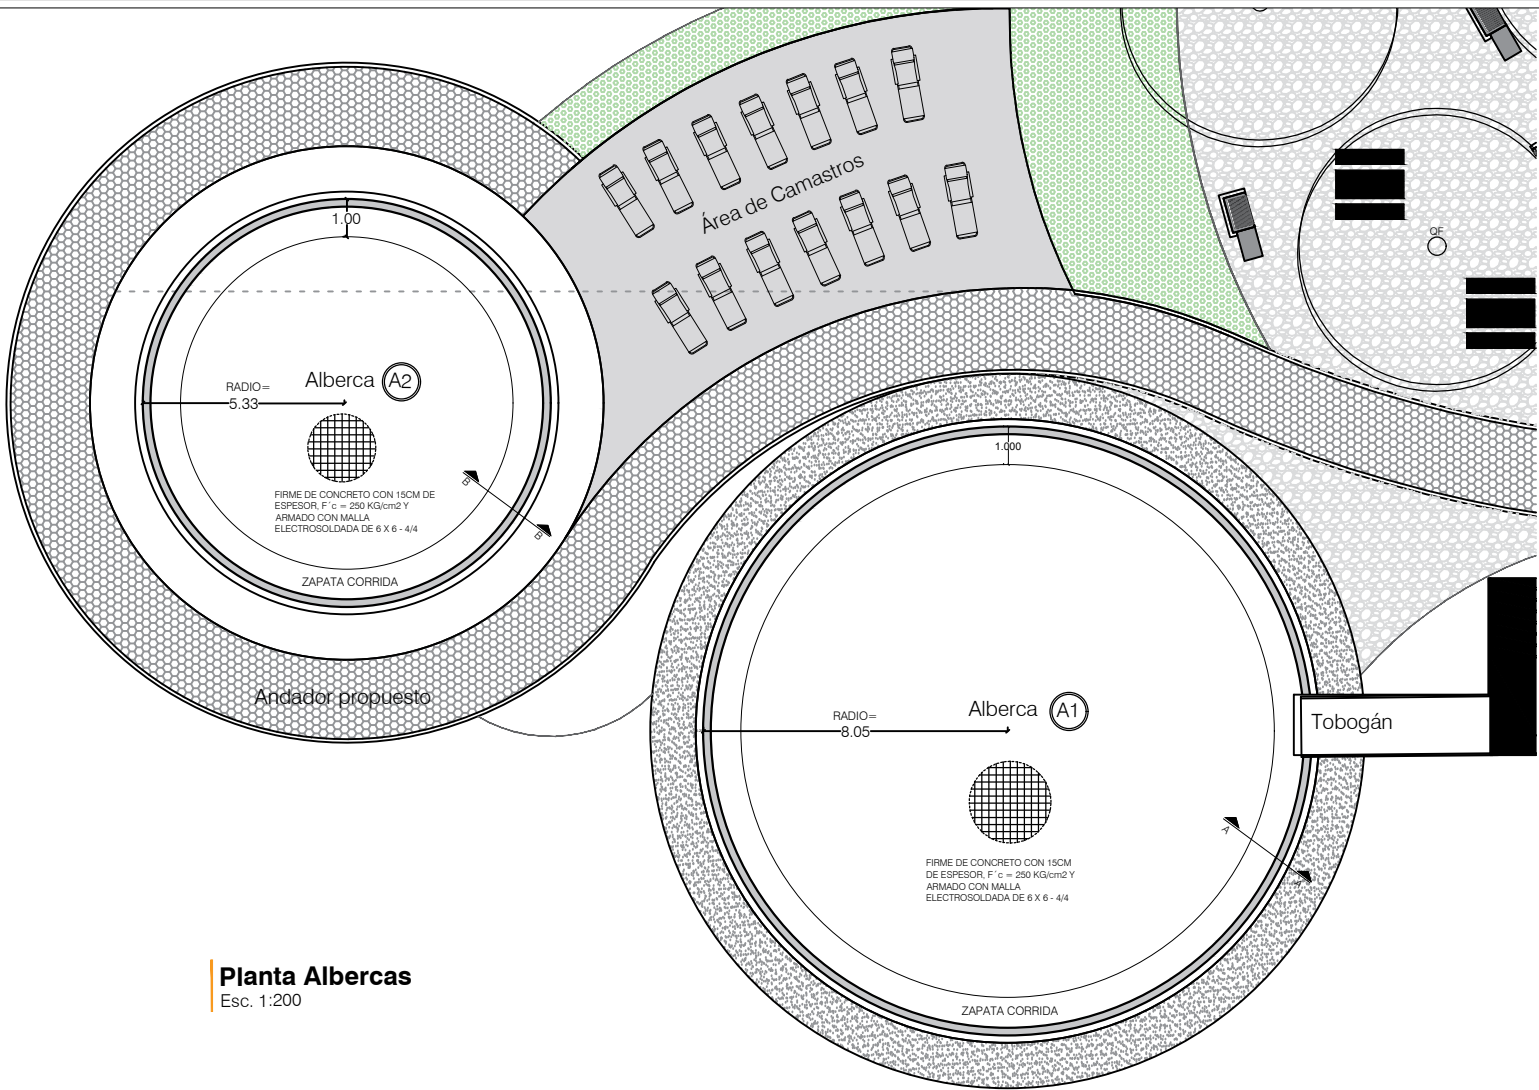


Planta Albercas
Esc. 1:200

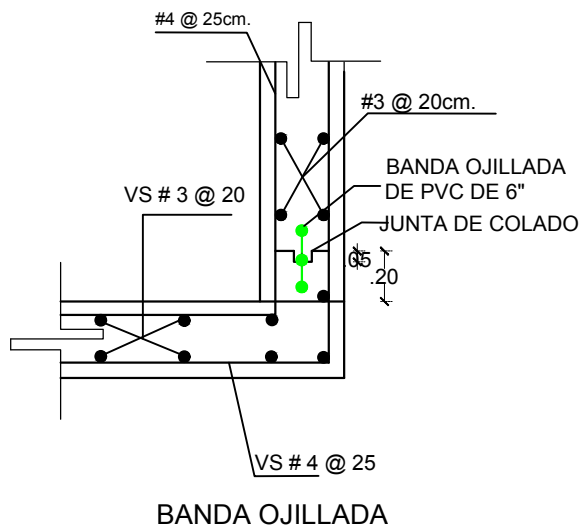


Detalle de Alberca
S/Esc.

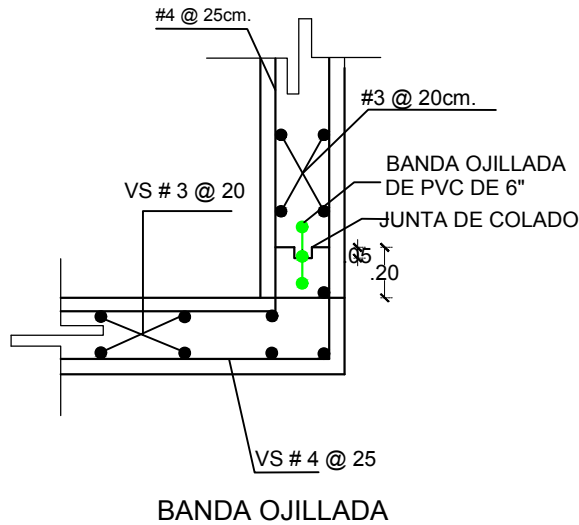

Detalle de Alberca
S/Esc.

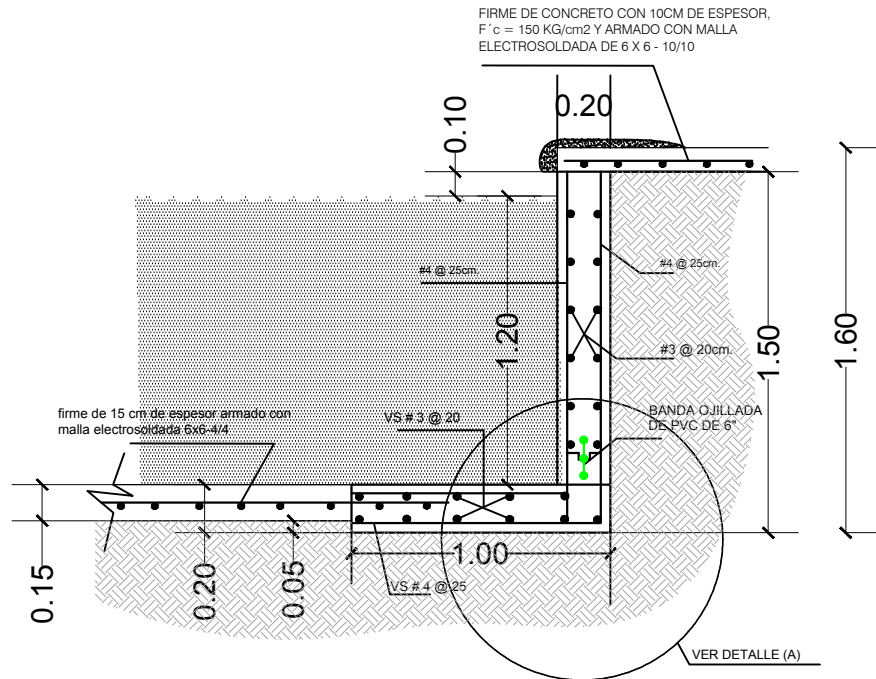

Corte A-A
S/E

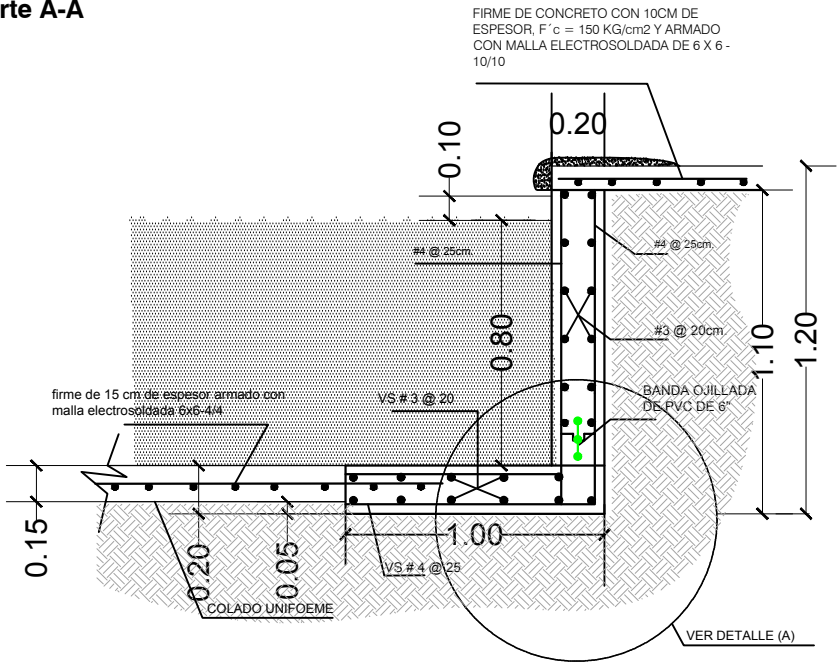

Corte B-B
S/E

	ÁREA	PERÍMETRO
A1	203.70 m2	50.59 m2
A2	91.45 ml	33.90 ml



PROYECTO:
**AMPLIACIÓN DE PARQUE
CONSTRUCCIÓN DE TOBOGANES
(TOBOGANES) EN EL MUNICIPIO
DE BUSTAMANTE, N.L.**

[BUSTAMANTE, NUEVO LEÓN]

SIMBOLOGÍA / NOTAS:

REVISIÓN:

NO.	REVISIÓN / APROBACIÓN

UBICACIÓN:

ESCALA	ACOTACIONES
1:100	METROS

ESCALA GRÁFICA:

FECHA:

MAYO 2017

RESPONSABLE DEL PROYECTO:

ING. SERGIO ADRIÁN GONZÁLEZ MEDINA
DIRECTOR DE PROYECTOS

PLANO:

DETALLE ALBERCA

CLAVE PLANO:

DET.05

NOTA:

ESTE PROGRAMA ES DE CARÁCTER PÚBLICO, NO ES PATROCINADO,
NI PROMOVIDO POR PARTIDO POLÍTICO ALGUNO Y SUS RECURSOS
PROVIENEN DE LOS IMPUESTOS QUE PAGAN TODOS LOS
CONTRIBUYENTES. ESTÁ PROHIBIDO EL USO DE ESTE PROGRAMA
CON FINES POLÍTICOS, ELECTORALES, DE LUCRO Y OTROS DISTINTOS
A LOS ESTABLECIDOS.



GOBIERNO DEL ESTADO DE NUEVO LEÓN
SECRETARÍA DE INFRAESTRUCTURA
SUBSECRETARÍA DE CONSTRUCCIÓN
DIRECCIÓN DE PROYECTOS