


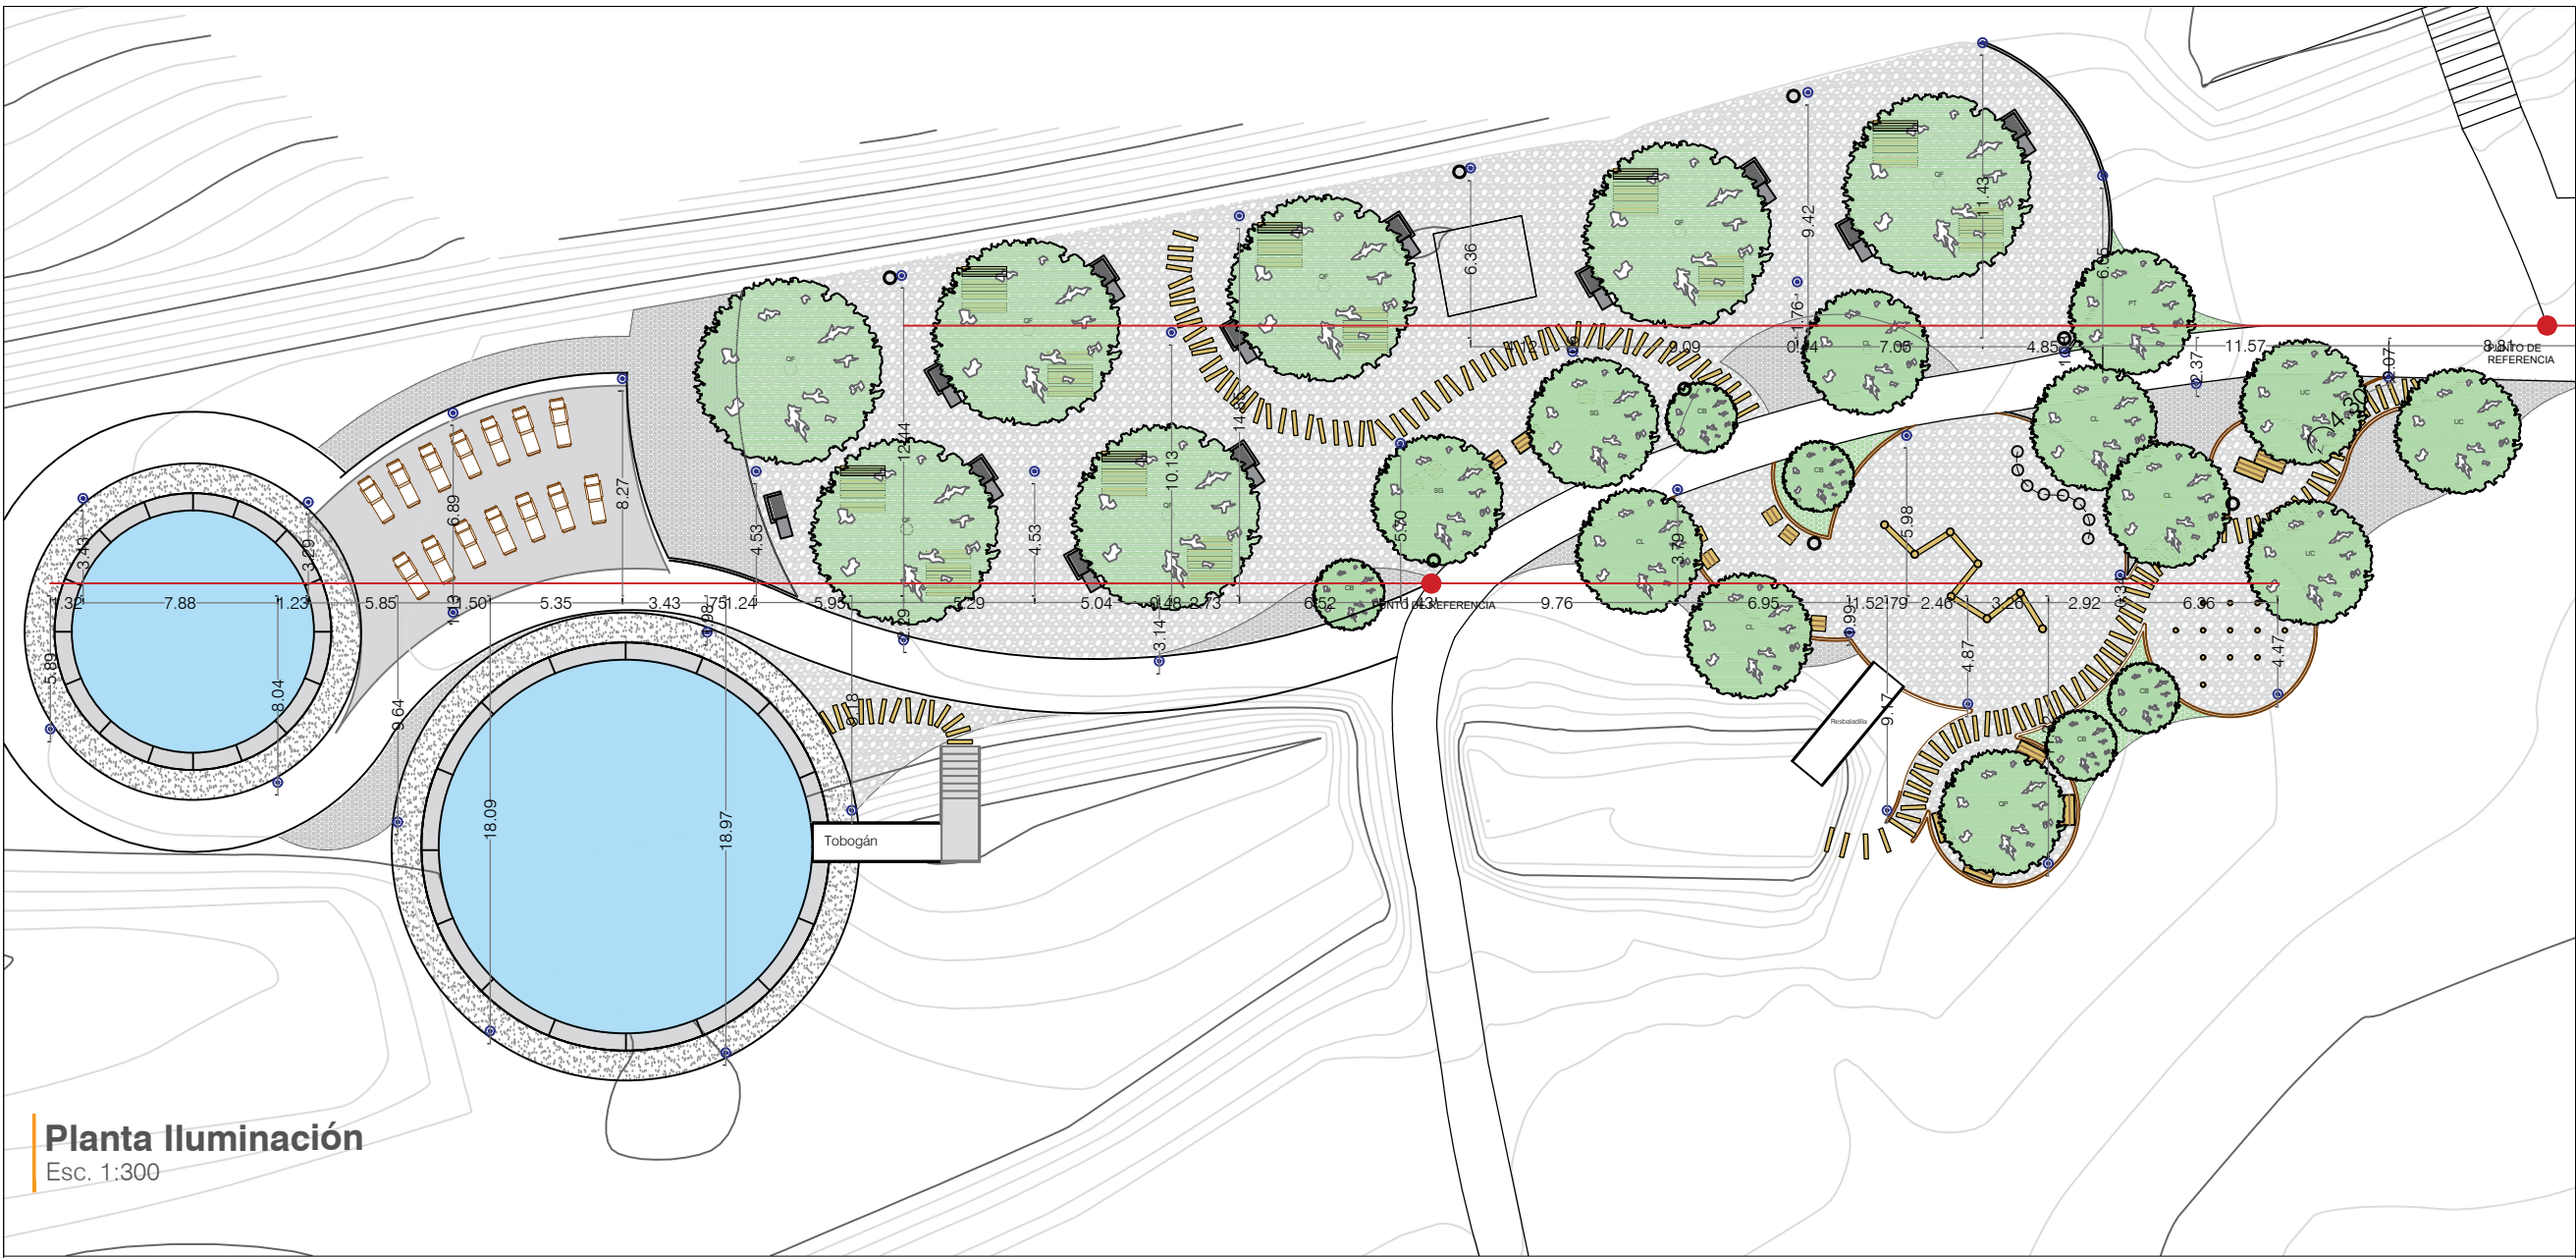

Planta Iluminación
Esc. 1:300

Iluminación					
		Marca	Modelo	Descripción	Cantidad
		Fiamma	Del Río 400	Luminaria LED modelo Del Río 400, de 50 W, con medidas de 98 x 20 cm, módulo leds ML-PL, acabado gris bengal.	40.00



NORTE: N

PROYECTO:

AMPLIACIÓN DE PARQUE ACUÁTICO "BOCA DE LEONES" (TOBOGANES) EN EL MUNICIPIO DE BUSTAMANTE, N.L.

(BUSTAMANTE, NUEVO LEÓN)

SIMBOLOGÍA / NOTAS:

REVISIÓN:		
NO.	REVISIÓN / APROBACIÓN	

UBICACIÓN:

ESCALA	ACOTACIONES
1:100	METROS

ESCALA GRÁFICA:

FECHA:

MAYO 2017

RESPONSABLE DEL PROYECTO:

ING. SERGIO ADRIÁN GONZÁLEZ MEDINA
DIRECTOR DE PROYECTOS

PLANO:

PLANO DE ILUMINACIÓN

CLAVE PLANO:

ILU.01

NOTA:
ESTE PROGRAMA ES DE CARÁCTER PÚBLICO, NO ES PATROCINADO, NI PROMOVIDO POR PARTIDO POLÍTICO ALGUNO Y SUS RECURSOS PROVIENEN DE LOS IMPUESTOS QUE PAGAN TODOS LOS CONTRIBUYENTES. ESTÁ PROHIBIDO EL USO DE ESTE PROGRAMA CON FINES POLÍTICOS, ELECTORALES, DE LUCRO Y OTROS DISTINTOS A LOS ESTABLECIDOS.