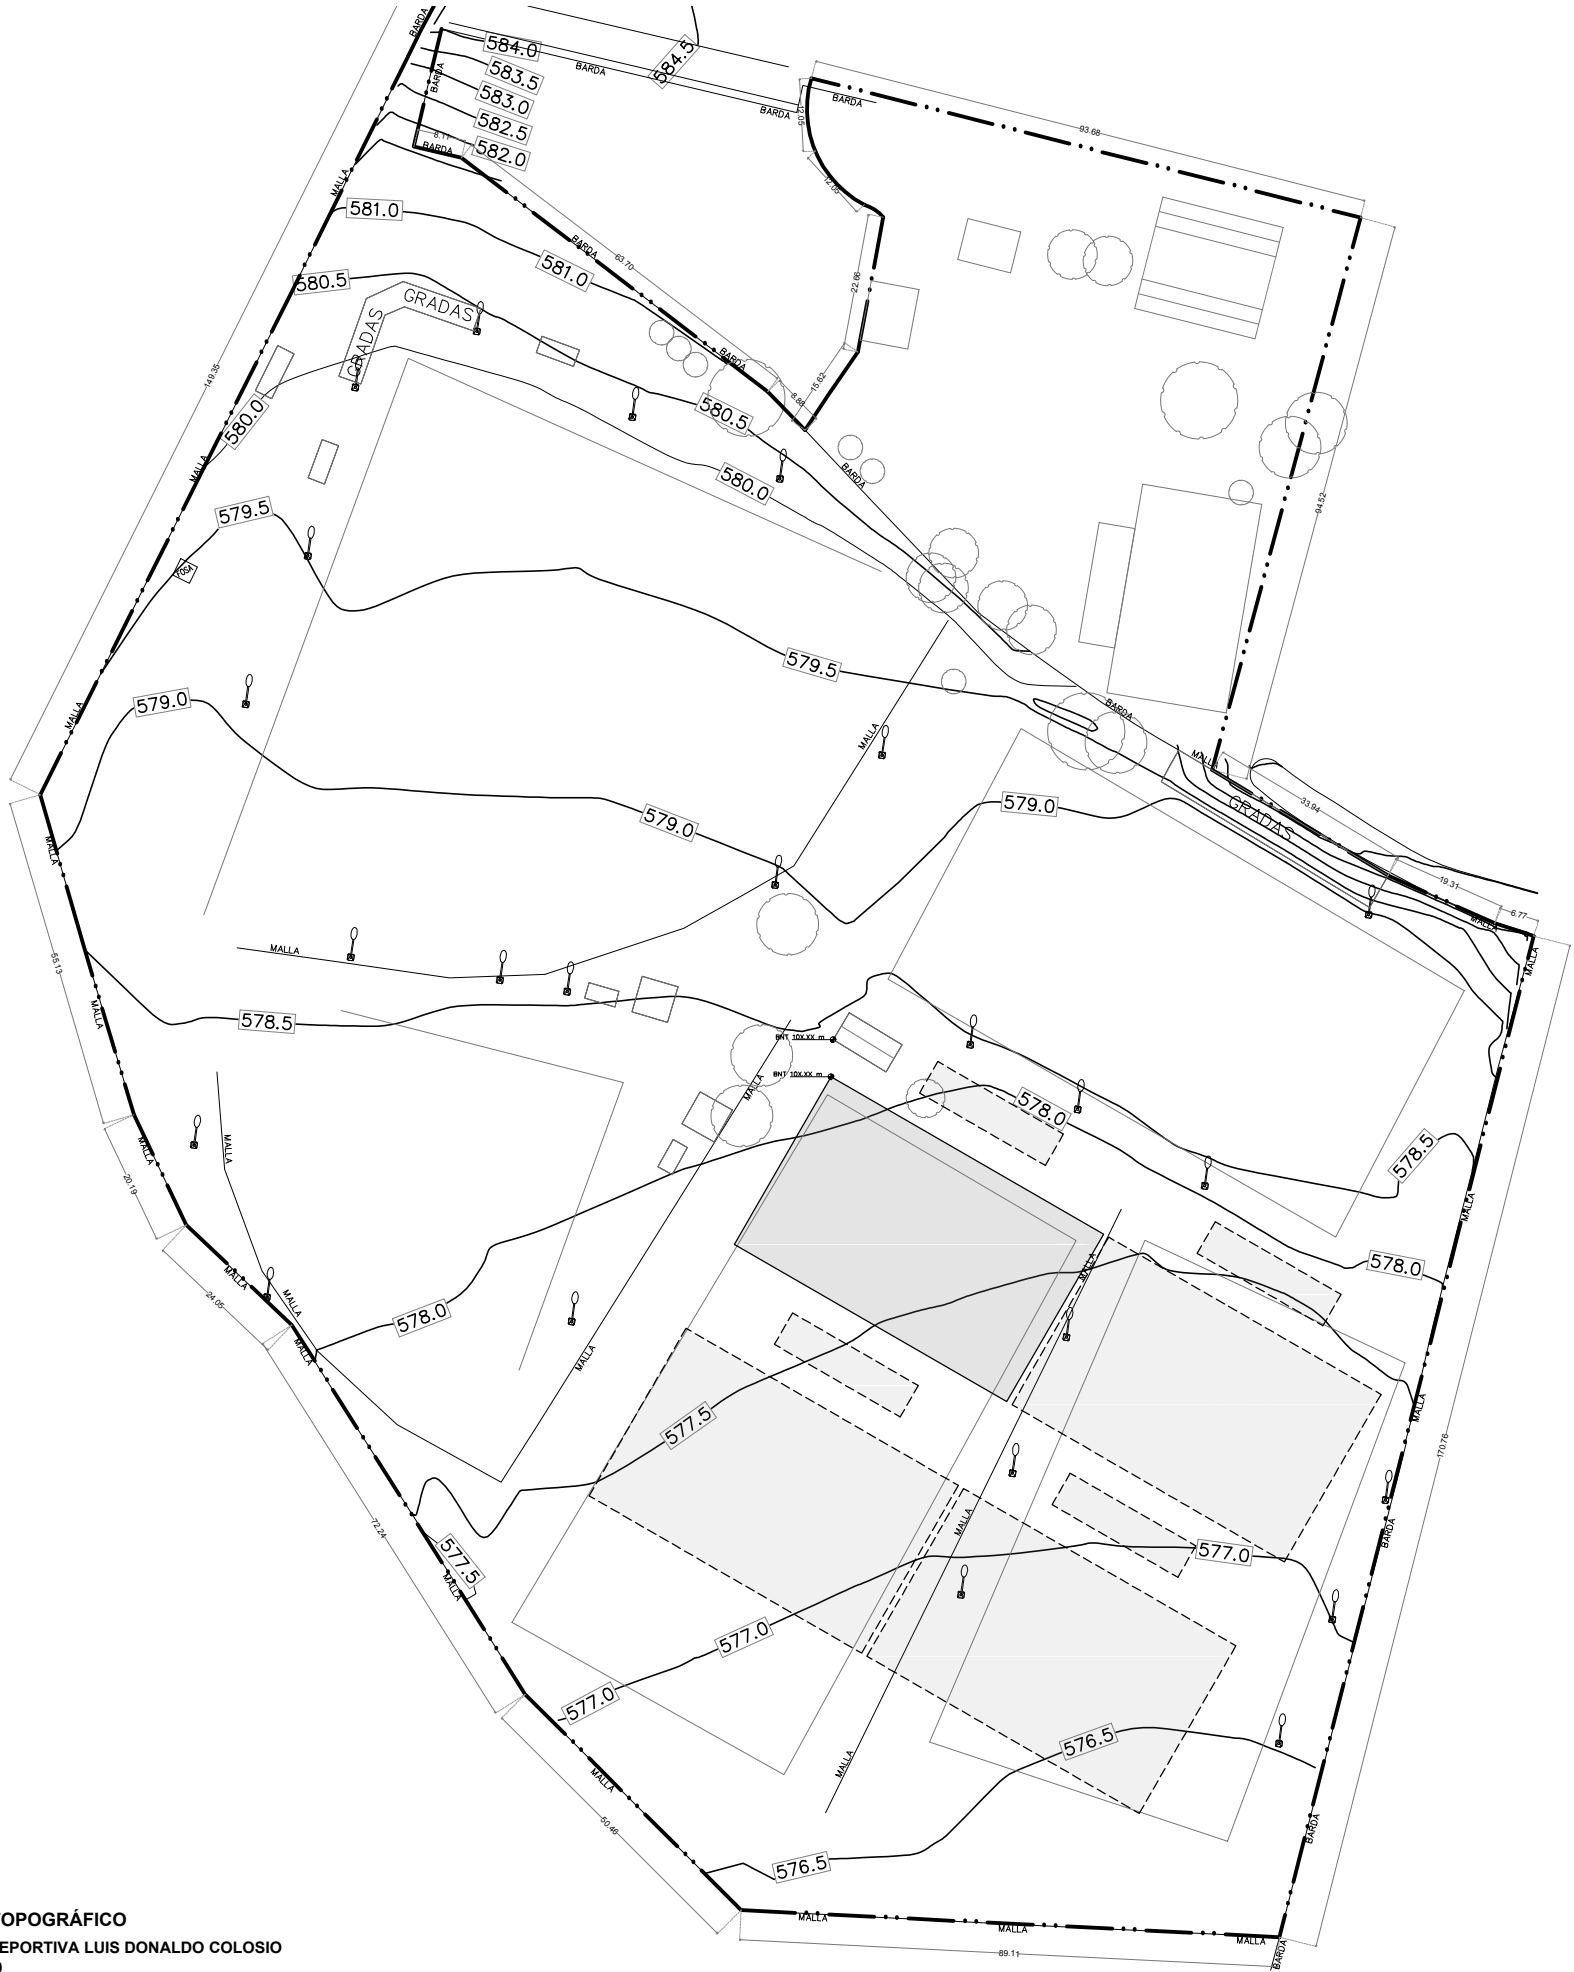


NOTAS:

- LEVANTAMIENTO TOPOGRÁFICO HECHO EN SITIO
- CURVAS DE NIVEL A CADA 0.50m
- EL ÁREA SOMBREADA REPRESENTA LA UBICACIÓN DE LA NUEVA CANCHA Y GRADAS
- LAS ÁREAS PUNTEADAS REPRESENTA LA UBICACIÓN DE MÁS CANCHAS Y GRADAS EN ETAPAS FUTURAS

UBICACIÓN			
Mina, Nuevo León		NORTE:	
CROQUIS DE LOCALIZACIÓN:		CORTE ESQUEMATICO:	
PROYECTO: UNIDAD DEPORTIVA LUIS DONALDO COLOSIO			
REVISIÓN:			
No.	REVISIÓN/APROBACIÓN	FECHA	
NOTAS:			
- ACCIONES EN SITIO - NO SE TOMARÁ COMO A ESCALA DE ESTE PLANO - LA PLANTA ARQUITECTÓNICA NO SE TOMARÁ COMO A ESCALA - ESTE PLANO DEBE SER LEÍDO CON LOS CORRESPONDIENTES DE INSTALACIONES Y EQUIPAMIENTO QUE SE ENCONTRAN EN EL PLANO DE LA OBRA, ANTES DE EMPEZAR LAS OBRAS, Y LAS MEDIDAS EN ESTE PLANO DEBE SER LEÍDO CON LA DIRECCIÓN DE OBRAS, CUALQUIER INTERVENCIÓN QUE HUBIERE, ASÍ COMO LA INTERVENCIÓN QUE SE LE PROPONE COMO A ESCALA DE ESTE PLANO. - TODOS LOS ACCIONES REALIZADOS EN ESTE PLANO DEBE SER LEÍDO DE ACUERDO A LAS DISPOSICIONES CORRESPONDIENTES. TODAS LAS MEDIDAS EN OBRAS, REPORTAR A LA ATENCIÓN INMEDIATA A DIRECCIÓN DE OBRAS DE TODA DISCREPANCIA EXISTENTE, TODO TRABAJO QUE REALICE SE DEBE DE REALIZAR CONFORME A LA DIRECCIÓN DE OBRAS, CUALQUIER INTERVENCIÓN QUE HUBIERE, ASÍ COMO LA INTERVENCIÓN QUE SE LE PROPONE COMO A ESCALA DE ESTE PLANO. - EL CONTENIDO DEBE SER LEÍDO CON LA DIRECCIÓN DE OBRAS, CUALQUIER INTERVENCIÓN QUE HUBIERE, ASÍ COMO LA INTERVENCIÓN QUE SE LE PROPONE COMO A ESCALA DE ESTE PLANO.			
NOMENCLATURA:			
N.N.T.	NIVEL NATURAL DEL TERRENO		
N.J.	NIVEL DE JARDÍN		
N.P.T.	NIVEL SUPERIOR DE PISO TERMINADO		
S	SUBE ESCALERA		
B	BAJA ESCALERA		
NOMENCLATURA:			
⊕	INDICA EJES DEL PROYECTO.		
⊕	INDICA ELEVACIÓN DEL PROYECTO.		
⊕	INDICA CORTE POR FACHADA.		
⊕	INDICA CORTE DEL PROYECTO.		
⊕	INDICA NIVEL EN PLANTA.		
⊕	INDICA NIVEL EN ELEVACIÓN.		
⊕	INDICA DIRECCIÓN DE ELEMENTO.		
⊕	INDICA BANCO DE NIVEL.		
⊕	INDICA ACCESOS RELEVANTES.		
LOCALIDAD:			
MINA, NUEVO LEÓN			
UBICACIÓN:			
CALLE JOSÉ MORELOS			
ELABORO/REVISO:			
JESUS ROBERTO NUÑEZ ORDUÑA CED: 6428625			
APROBÓ:			
ARG. FRANCISCO PABELA BERNAL CED: 3483929			
ETAPA:			
ESCALA: 1:1250		ACOTACIÓN: METROS	
ESCALA GRAFICA			
EN DIBUJO			
FECHA: Marzo 2017			
PLANO:			
Plano topográfico			
CLAVE PLANO:			
PE_TOP_01			
NOTA:			
ESTE PROGRAMA ES DE CARÁCTER PÚBLICO, NO ES PATROINADO, NI PROMOVIDO POR PARTIDO POLÍTICO ALGUNO Y SUS RECURSOS PROVIENEN DE LOS IMPUESTOS QUE PAGAN TODOS LOS CONTRIBUYENTES. ESTÁ PROHIBIDO EL USO DE ESTE PROGRAMA CON FINES POLÍTICOS, ELECTORALES, DE LUCRO Y OTROS DISTINTOS A LOS ESTABLECIDOS.			
GOBIERNO DEL ESTADO DE NUEVO LEÓN			
SECRETARÍA DE INFRAESTRUCTURA			
SUBSECRETARÍA DE CONSTRUCCIÓN			
DIRECCIÓN DE PROYECTOS			
UNIDAD DEPORTIVA LUIS DONALDO COLOSIO			
MINA, N.L.			
MONTERREY N. L. A 24 MARZO DE 2017			
INDICADA EN DIBUJO			