01 | PLANO TOPOGRÁFICO

UNIDAD DEPORTIVA LUIS DONALDO COLOSIO
Esc.1:300

NOTAS:

- LEVANTAMIENTO TOPOGRÁFICO HECHO EN SITIO
- CURVAS DE NIVEL A CADA 0.50m
- EL ÁREA SOMBREADA REPRESENTA LA UBICACIÓN DE LAS NUEVAS CANCHAS Y GRADAS

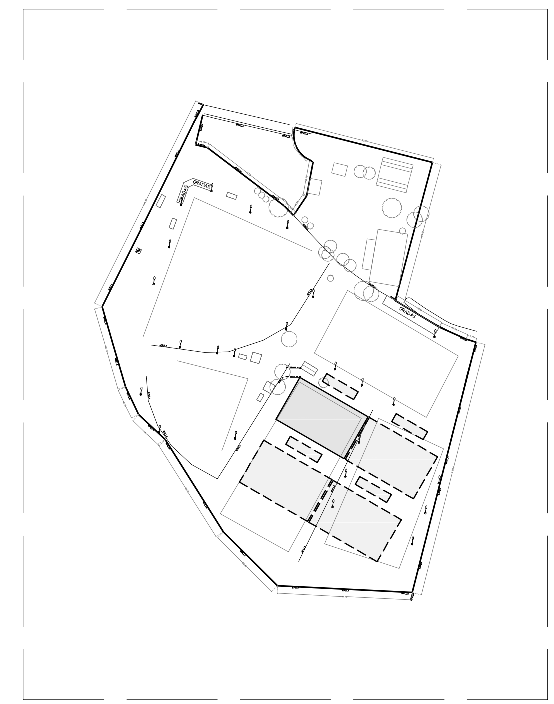

02 | PLANO LLAVE

UNIDAD DEPORTIVA LUIS DONALDO COLOSIO
Esc.1:5000

0 5 10 15 20 25

UBICACIÓN

Mina,
Nuevo León

UANL
UNIVERSIDAD AUTÓNOMA DE NUEVO LEÓN
FARQ
FACULTAD DE ARQUITECTURA
Nuevo León
Secretaría de Salud
Nuevo León GOBIERNO DEL ESTADO

NORTE:

CROQUIS DE LOCALIZACION:

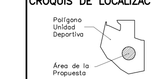

CORTE ESQUEMATICO:

PROYECTO:
UNIDAD DEPORTIVA LUIS DONALDO COLOSIO

REVISIÓN:

No.	REVISION/APROBACION	FECHA

NOTAS:

- ACOTACIONES EN METROS
- NO SE TOMARAN COTAS A ESCALA DE ESTE PLANO
- LA PLANTA ARQUITECTÓNICA RIGE SOBRE TODAS LAS PLANTAS.
- ESTE PLANO DEBERÁ VERIFICARSE CON LOS CORRESPONDIENTES DE INSTALACIONES Y ESTRUCTURALES. CUALQUIER DISCREPANCIA DEBERÁ CONSULTARSE CON LA DIRECCIÓN DE OBRA.
- EL CONTRATISTA RECTIFICARA EN EL LUGAR DE LA OBRA, ANTES DE EJECUTAR, LAS DIMENSIONES Y NIVELES INDICADOS EN ESTE PLANO, DEBIENDO SOMETER A LA DIRECCIÓN DE OBRA CUALQUIER DIFERENCIA QUE HUBIERE , ASÍ COMO LA INTERPRETACIÓN QUE DE EL PROPIO CONTRATISTA A ESTE DIBUJO.
- TODOS LOS ACABADOS SEÑALADOS EN ESTE PLANO DEBERÁN EJECUTARSE DE ACUERDO A LAS ESPECIFICACIONES CORRESPONDIENTES.
- EL CONTRATISTA DEBERÁ VERIFICAR TODAS LAS DIMENSIONES EN CAMPO, Y REPORTAR A LA ATENCIÓN INMEDIATA A DIRECCIÓN DE OBRA DE TODA DISCREPANCIA ENCONTRADA. TODO TRABAJO QUE REQUIERA DE MEDICIÓN SE REALIZARÁ CONSIDERANDO LA DIMENSIÓN EXPRESAMENTE INDICADA EN LOS DIBUJOS. NO DEBERÁN REALIZARSE MEDICIONES DIRECTAMENTE SOBRE LOS DIBUJOS.
- EL CONTRATISTA DEBERÁ PONER A REVISIÓN DE LA DIRECCIÓN DE OBRA LAS DISCREPANCIAS

NOMENCLATURA:

N.N.T.	NIVEL NATURAL DEL TERRENO
N.J.	NIVEL DE JARDIN
N.P.T.	NIVEL SUPERIOR DE PISO TERMINADO
S	SUBE ESCALERA
B	BAJA ESCALERA

NOMENCLATURA:

- INDICA EJES DEL PROYECTO.
- INDICA ELEVACIÓN DEL PROYECTO.
- INDICA CORTE POR FACHADA.
- INDICA CORTE DEL PROYECTO.
- INDICA NIVEL EN PLANTA.
- INDICA NIVEL EN ELEVACIÓN.
- INDICA DIRECCIÓN DE ELEMENTO.
- INDICA BANCO DE NIVEL.
- INDICA ACCESOS RELEVANTES.

LOCALIDAD:
MINA, NUEVO LEÓN

UBICACION:
CALLE JOSÉ MORELOS

ELABORÓ/REVISÓ:

JESUS ROBERTO NUÑEZ ORDUÑA
CED: 6428625

APROBÓ:

ARQ. FRANCISCO FABELA BERNAL
CED: 3483929

ETAPA:

ESCALA: 1:300	ACOTACION: METROS

ESCALA GRAFICA
EN DIBUJO

FECHA
Marzo 2017

PLANO:
Plano topográfico

CLAVE PLANO.:
PE_TOP_02

NOTA:
ESTE PROGRAMA ES DE CARÁCTER PÚBLICO, NO ES PATROCINADO, NI PROMOVIDO POR PARTIDO POLÍTICO ALGUNO Y SUS RECURSOS PROVIENEN DE LOS IMPUESTOS QUE PAGAN TODOS LOS CONTRIBUYENTES. ESTÁ PROHIBIDO EL USO DE ESTE PROGRAMA CON FINES POLÍTICOS, ELECTORALES, DE LUCRO Y OTROS DISTINTOS A LOS ESTABLECIDOS.

Secretaría de Infraestructura
Nuevo León GOBIERNO DEL ESTADO

GOBIERNO DEL ESTADO DE NUEVO LEON
SECRETARÍA DE INFRAESTRUCTURA
SUBSECRETARIA DE CONSTRUCCIÓN
DIRECCIÓN DE PROYECTOS

OBRA: UNIDAD DEPORTIVA LUIS DONALDO COLOSIO
UBICACION: MINA, N.L.
REVISO: | APROBO:
MONTERREY N. L. A 24 MARZO DE 2017 | ESCALA: INDICADA EN DIBUJO

2:02