
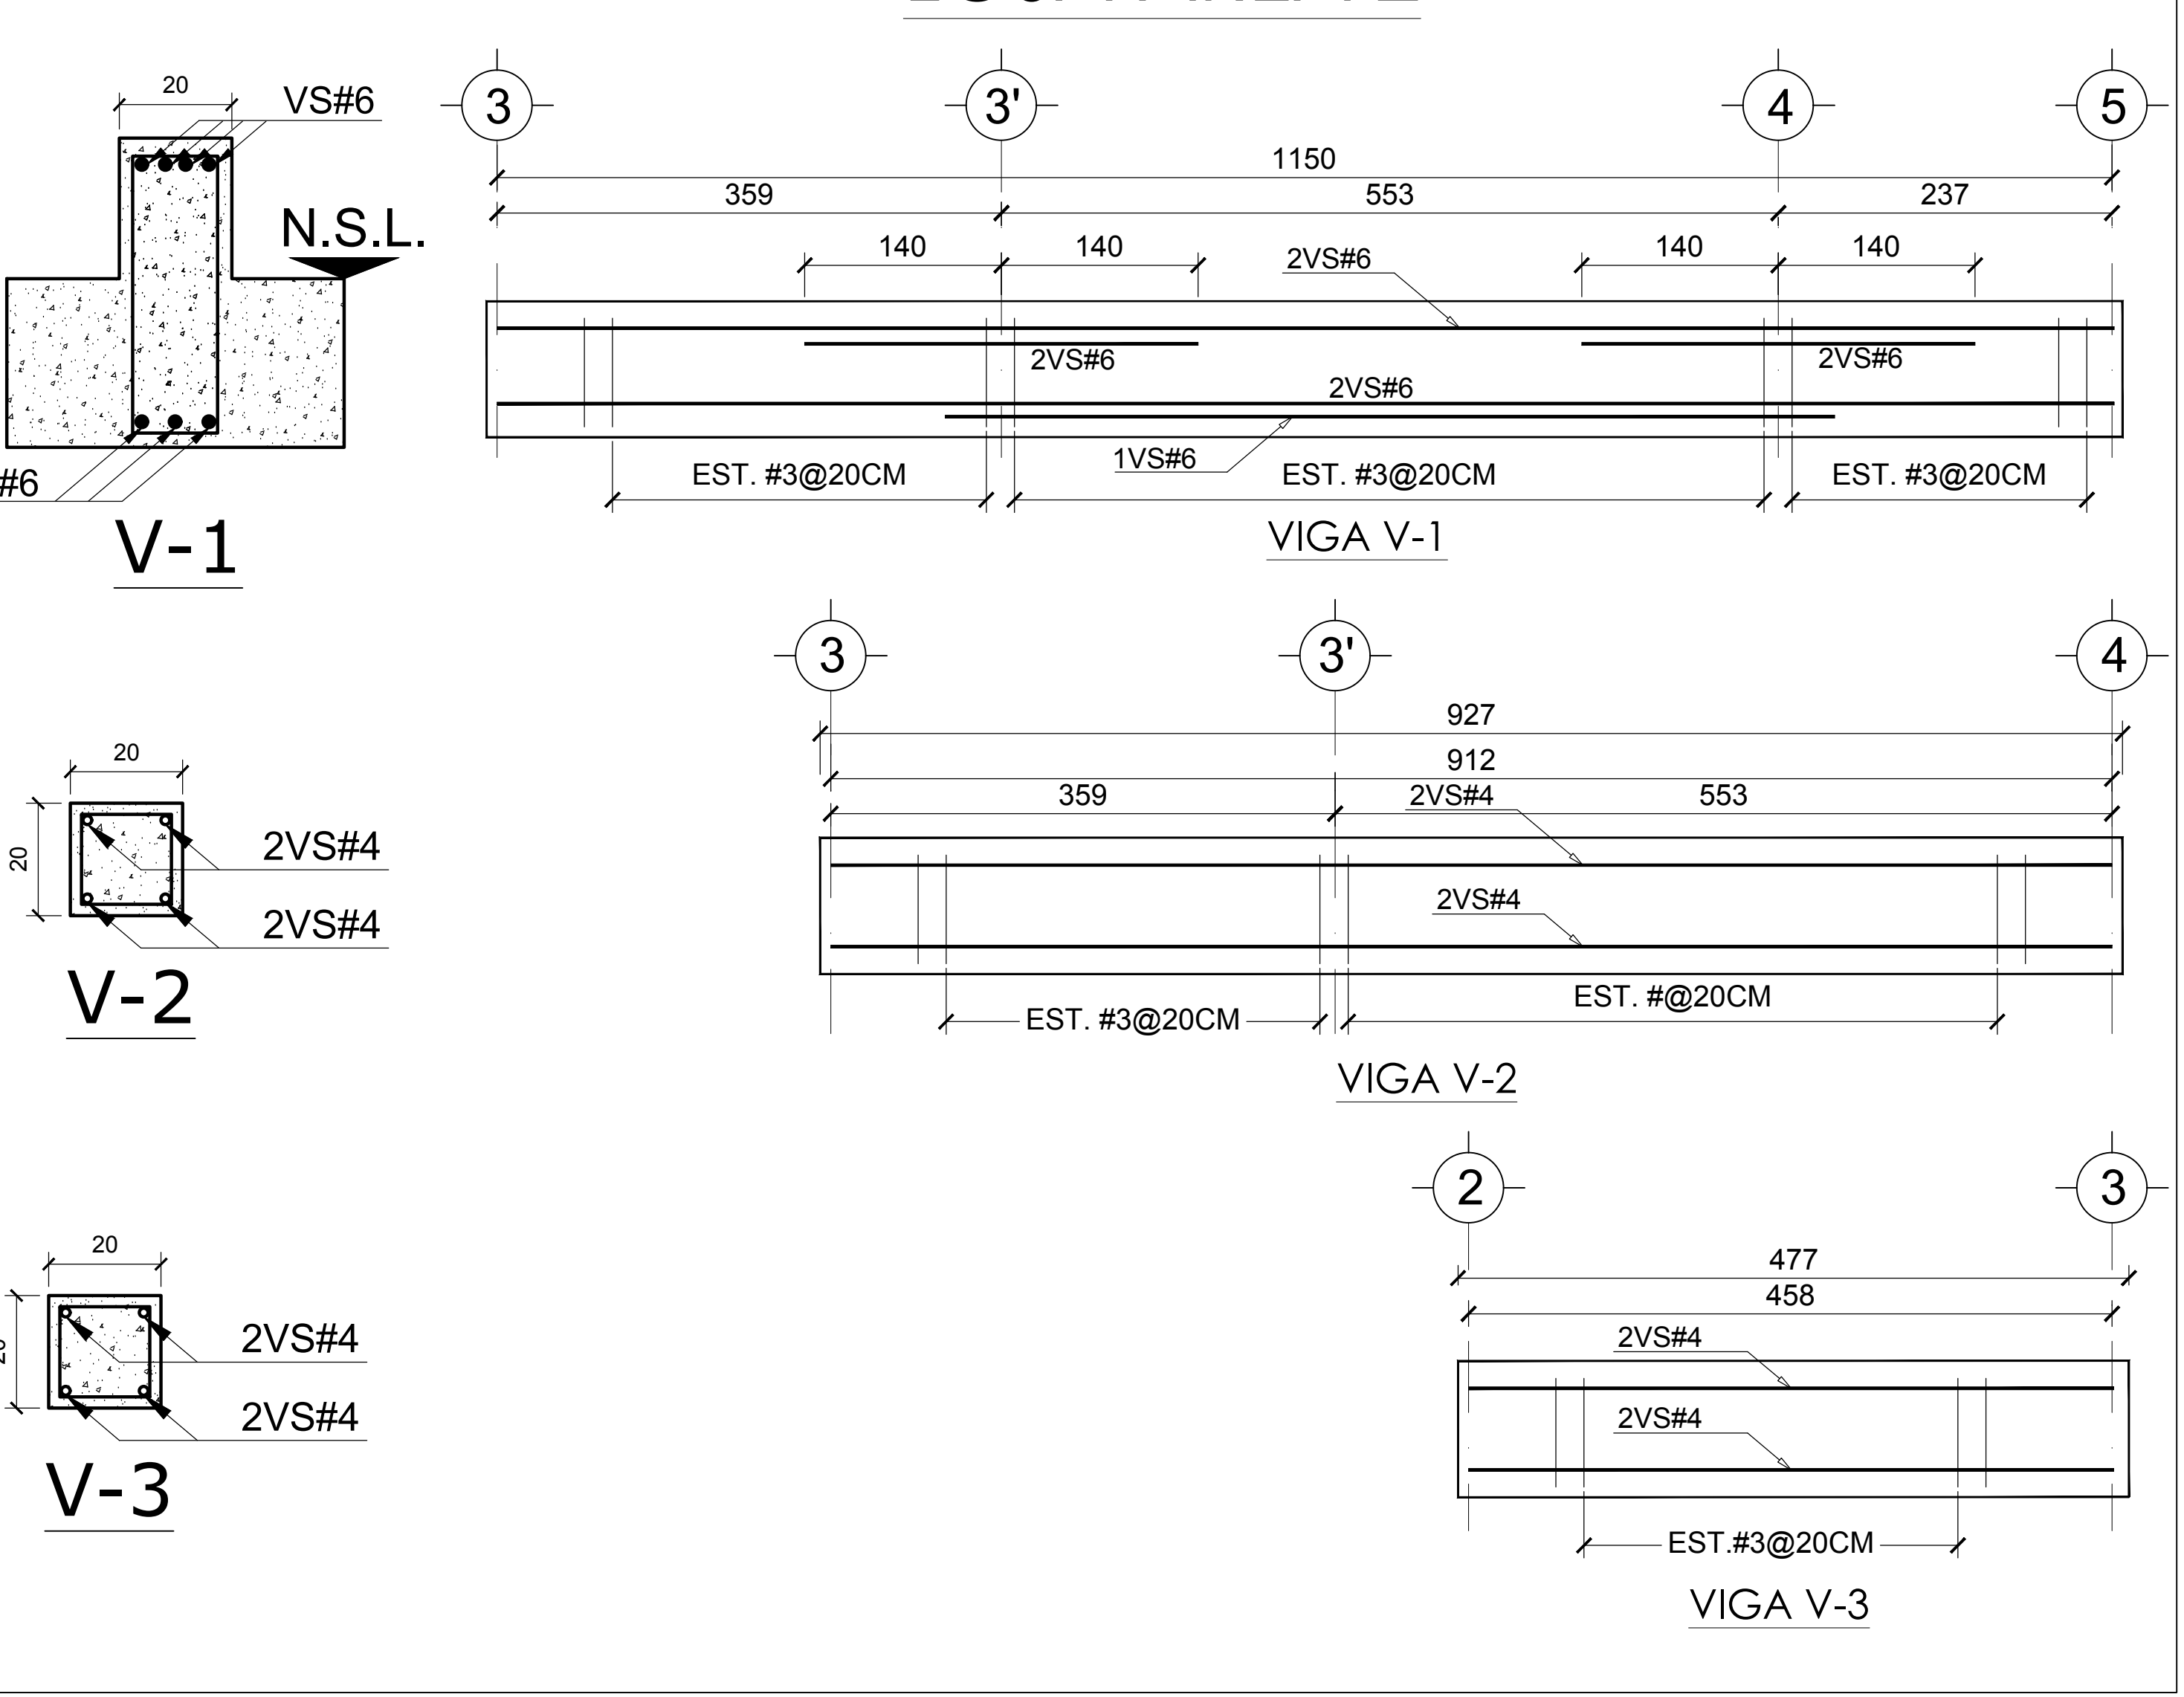
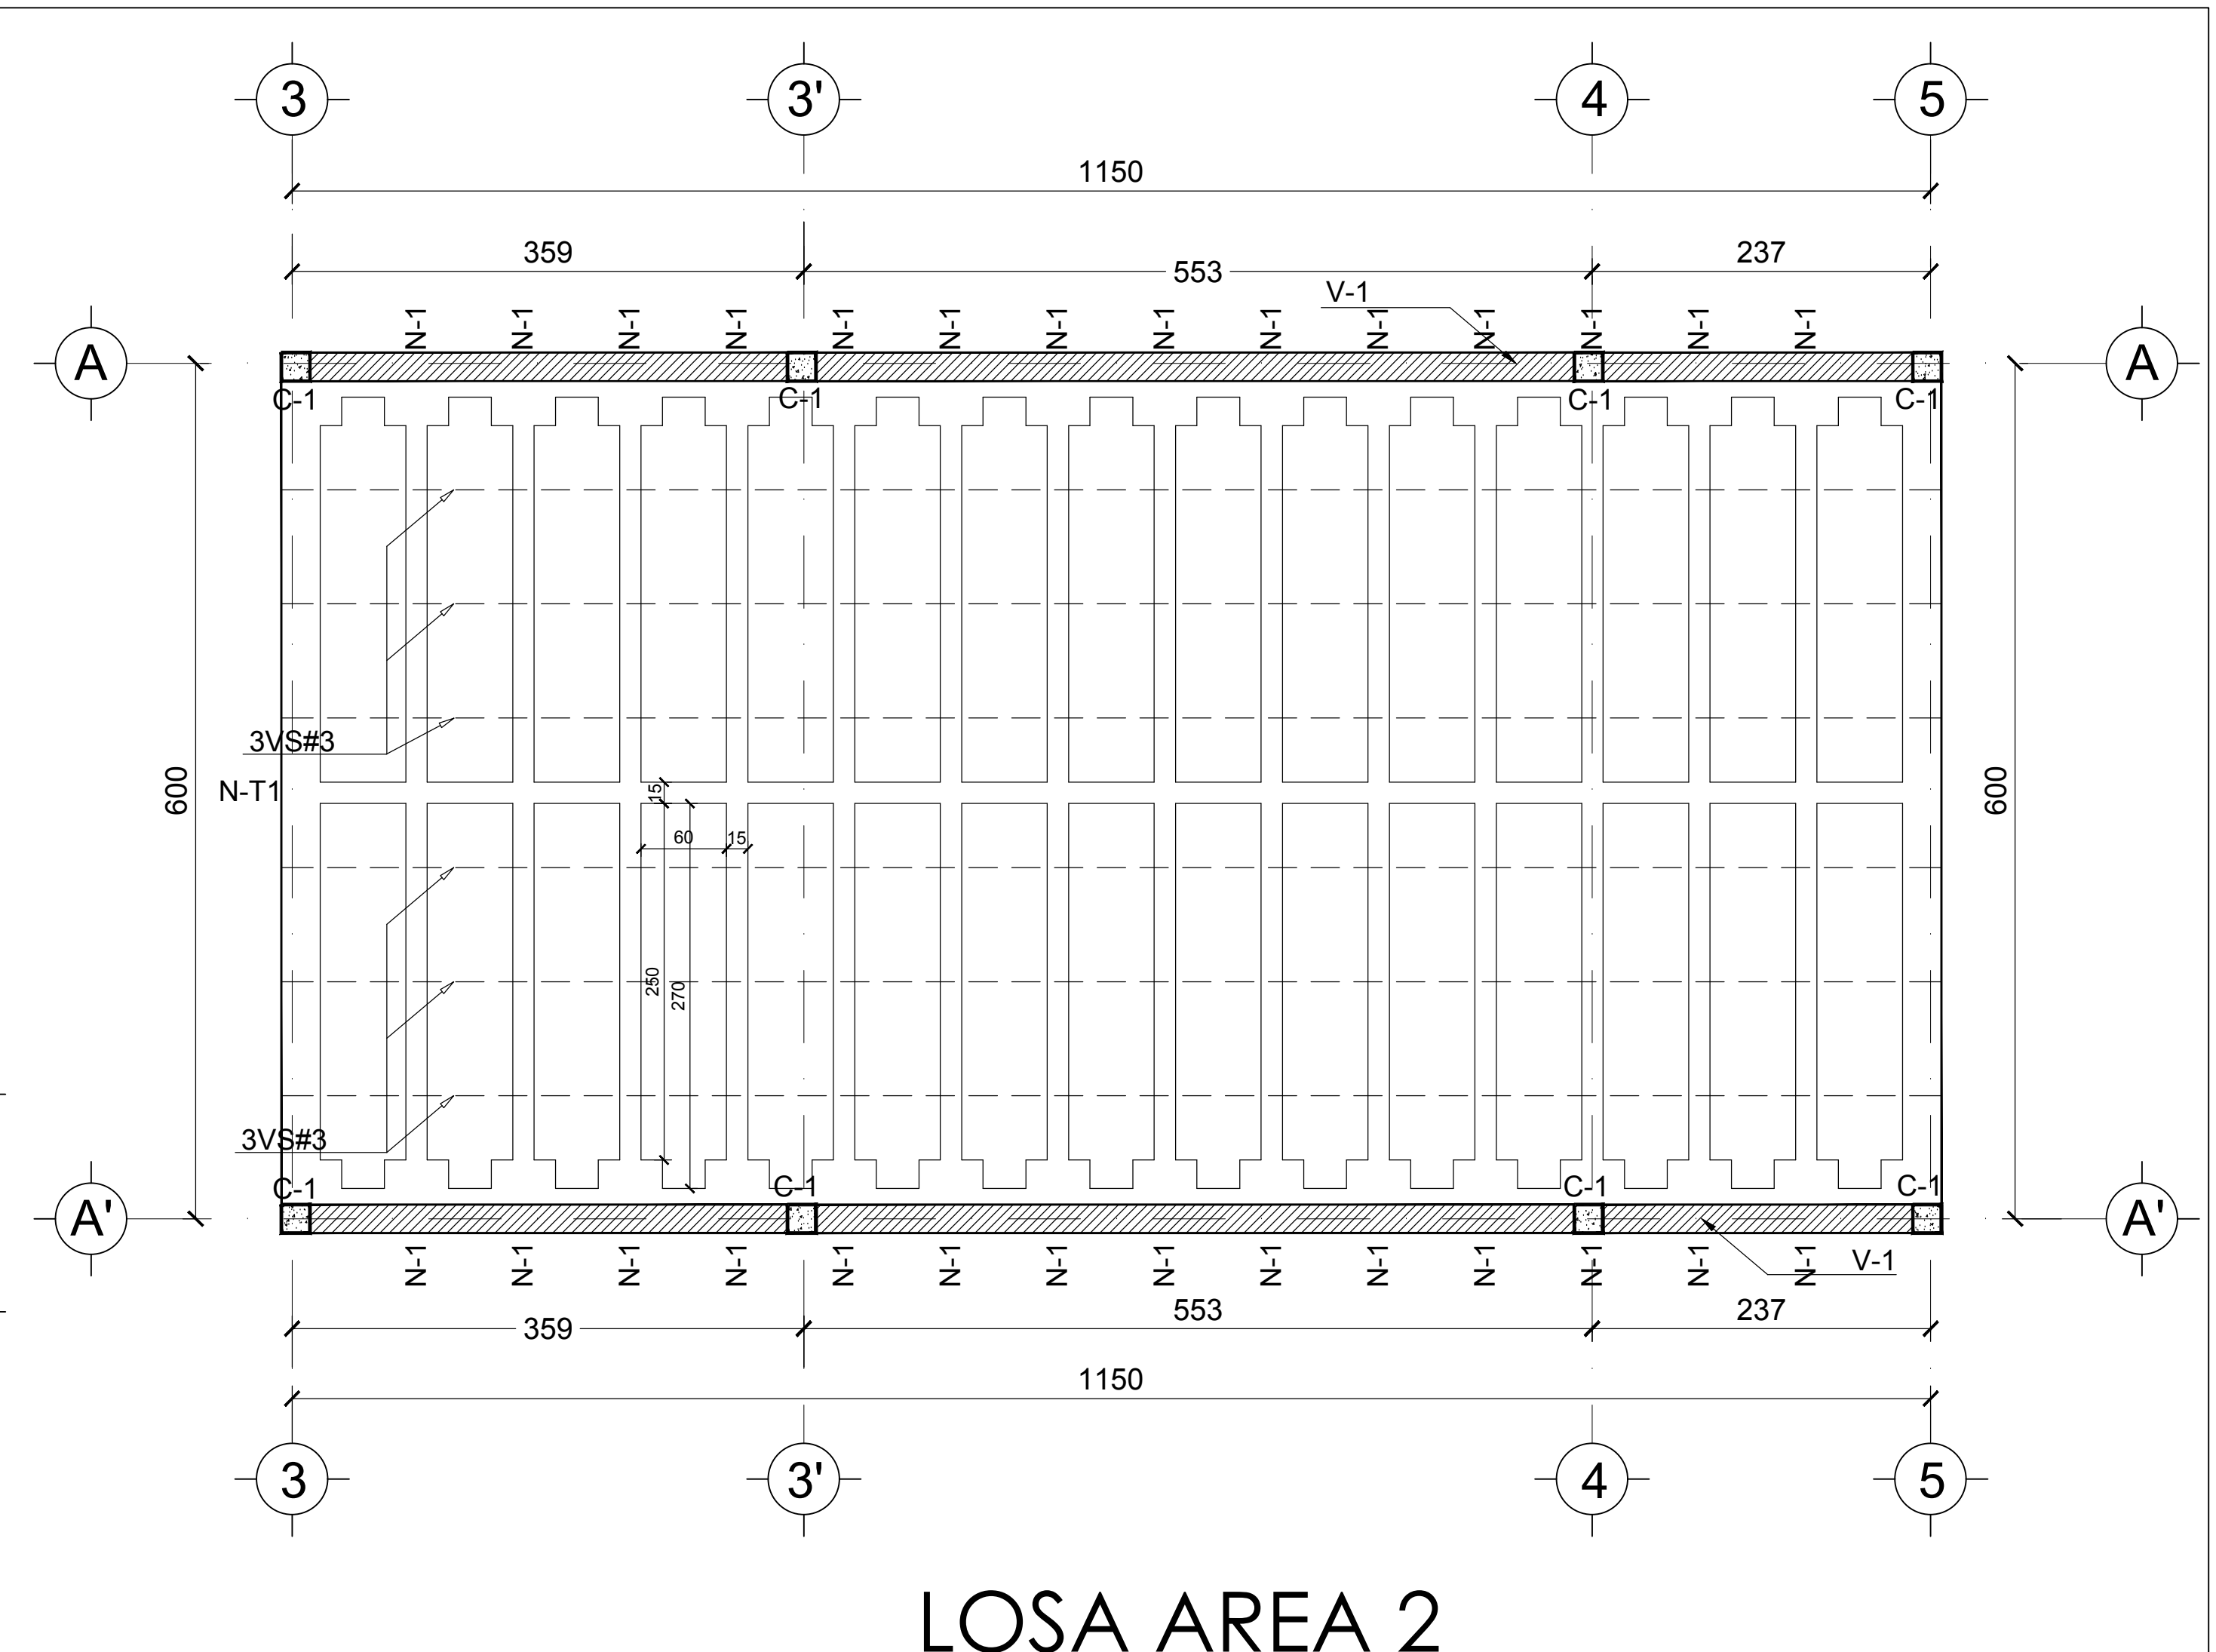
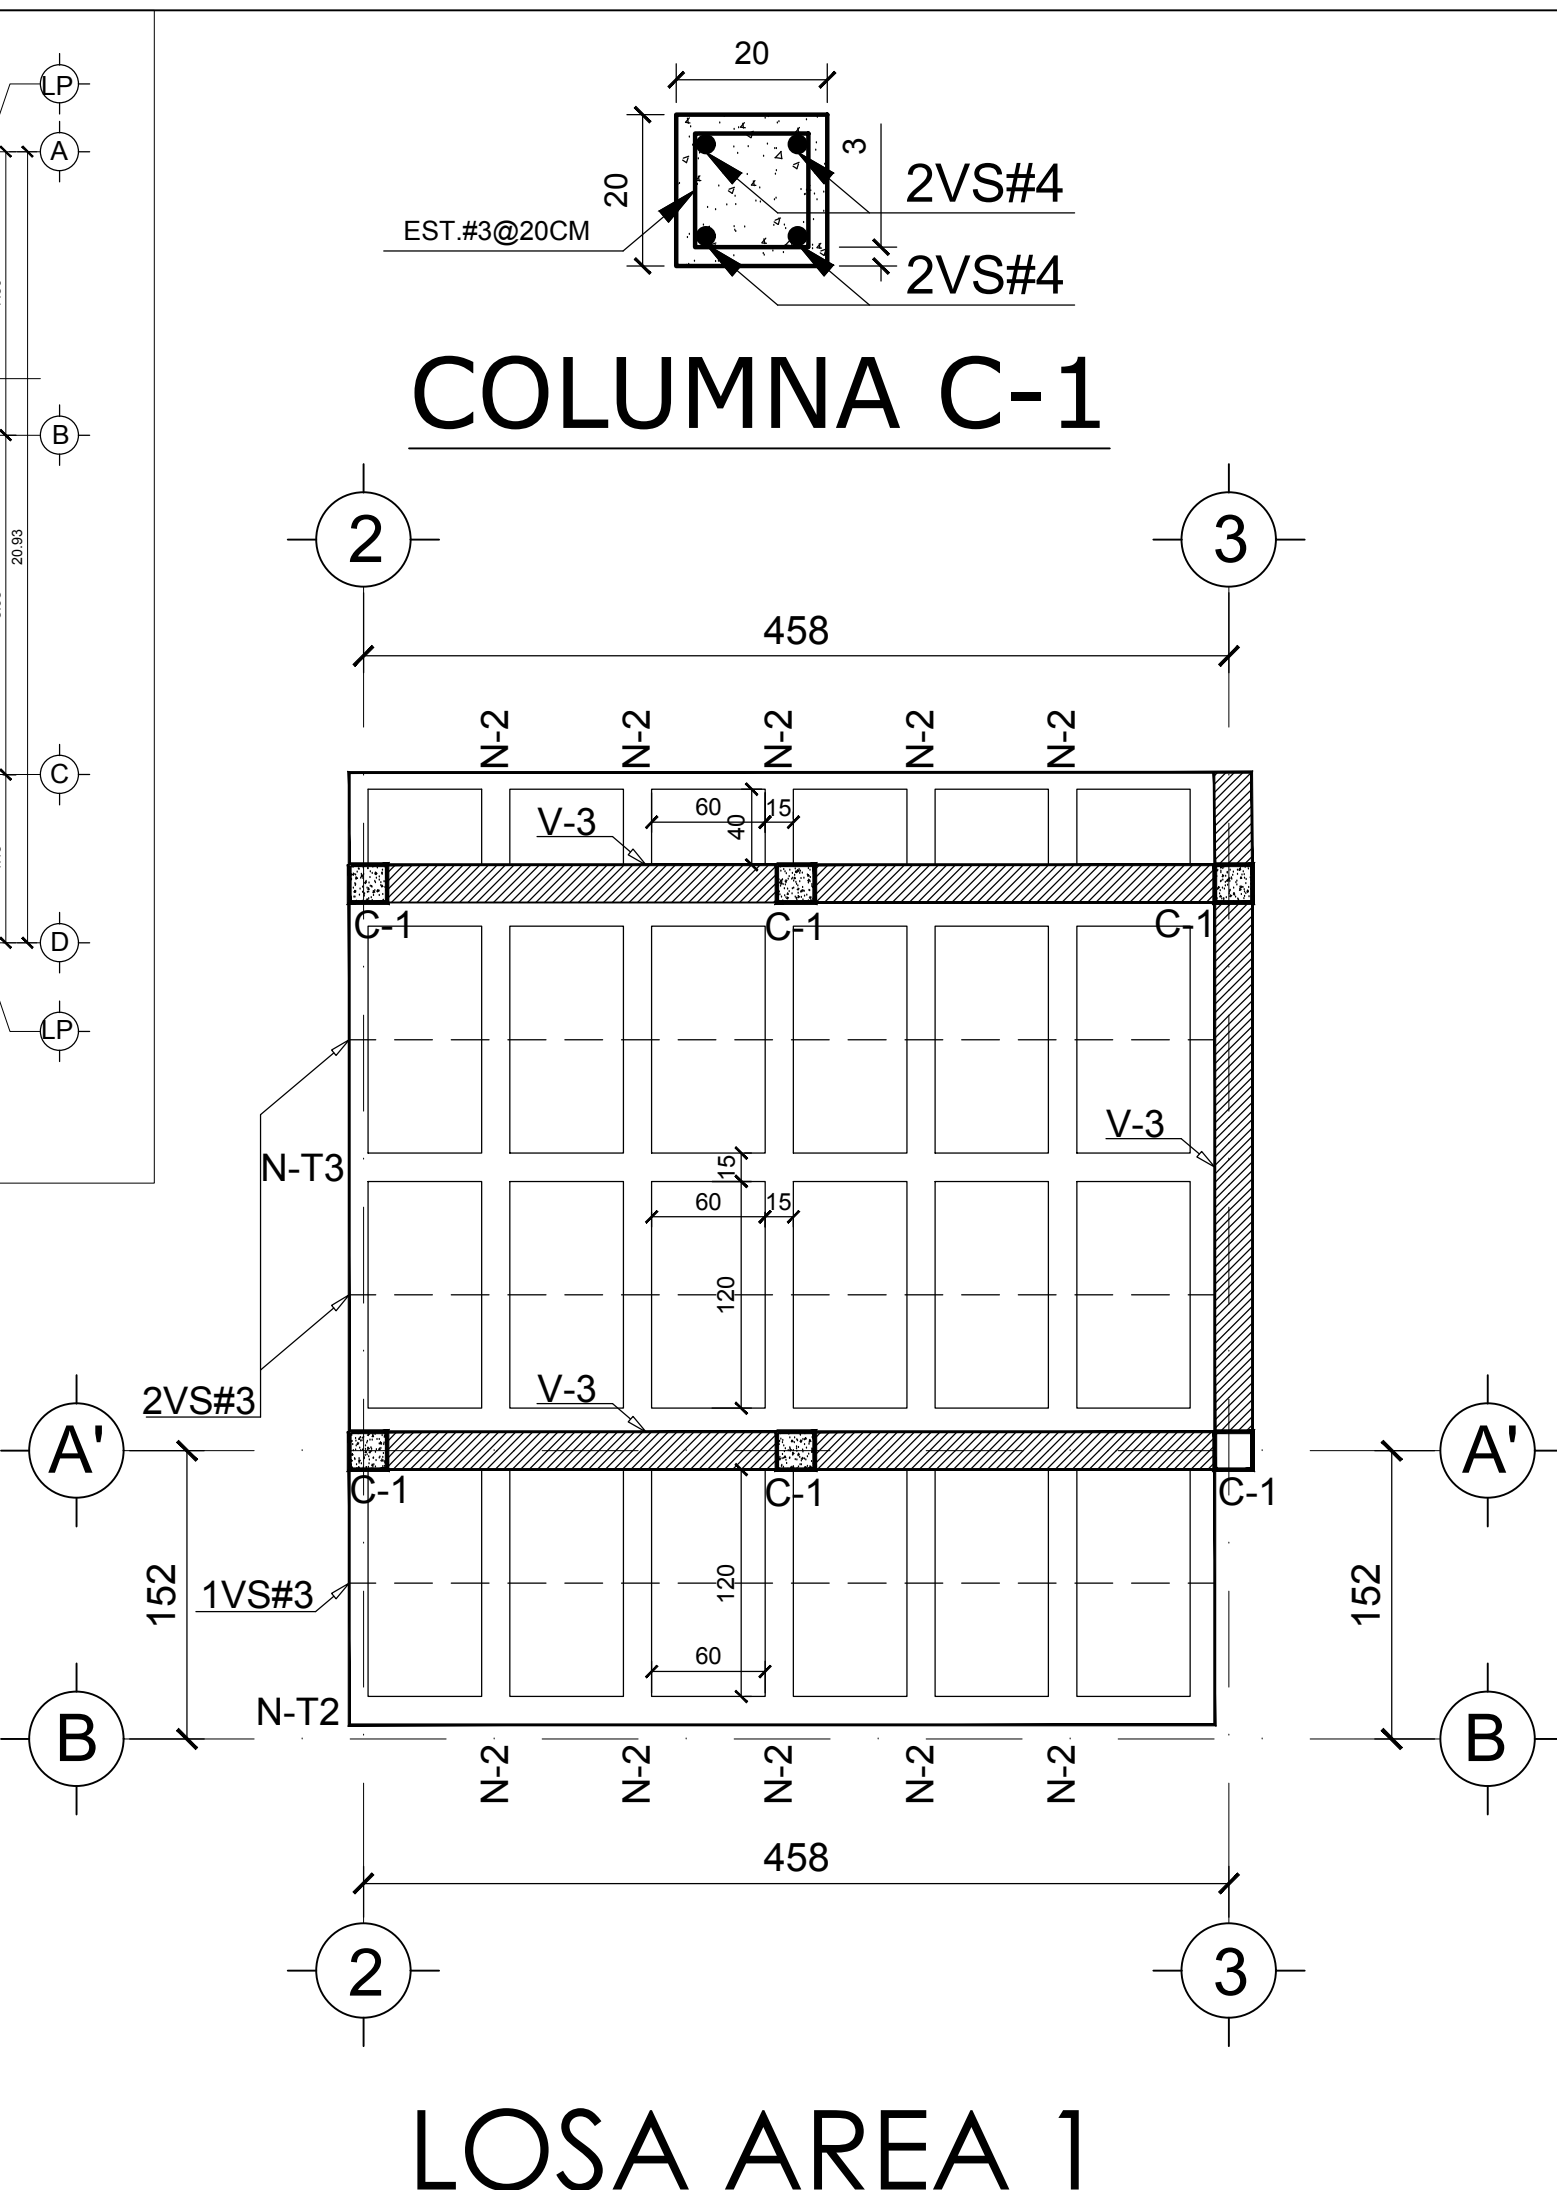
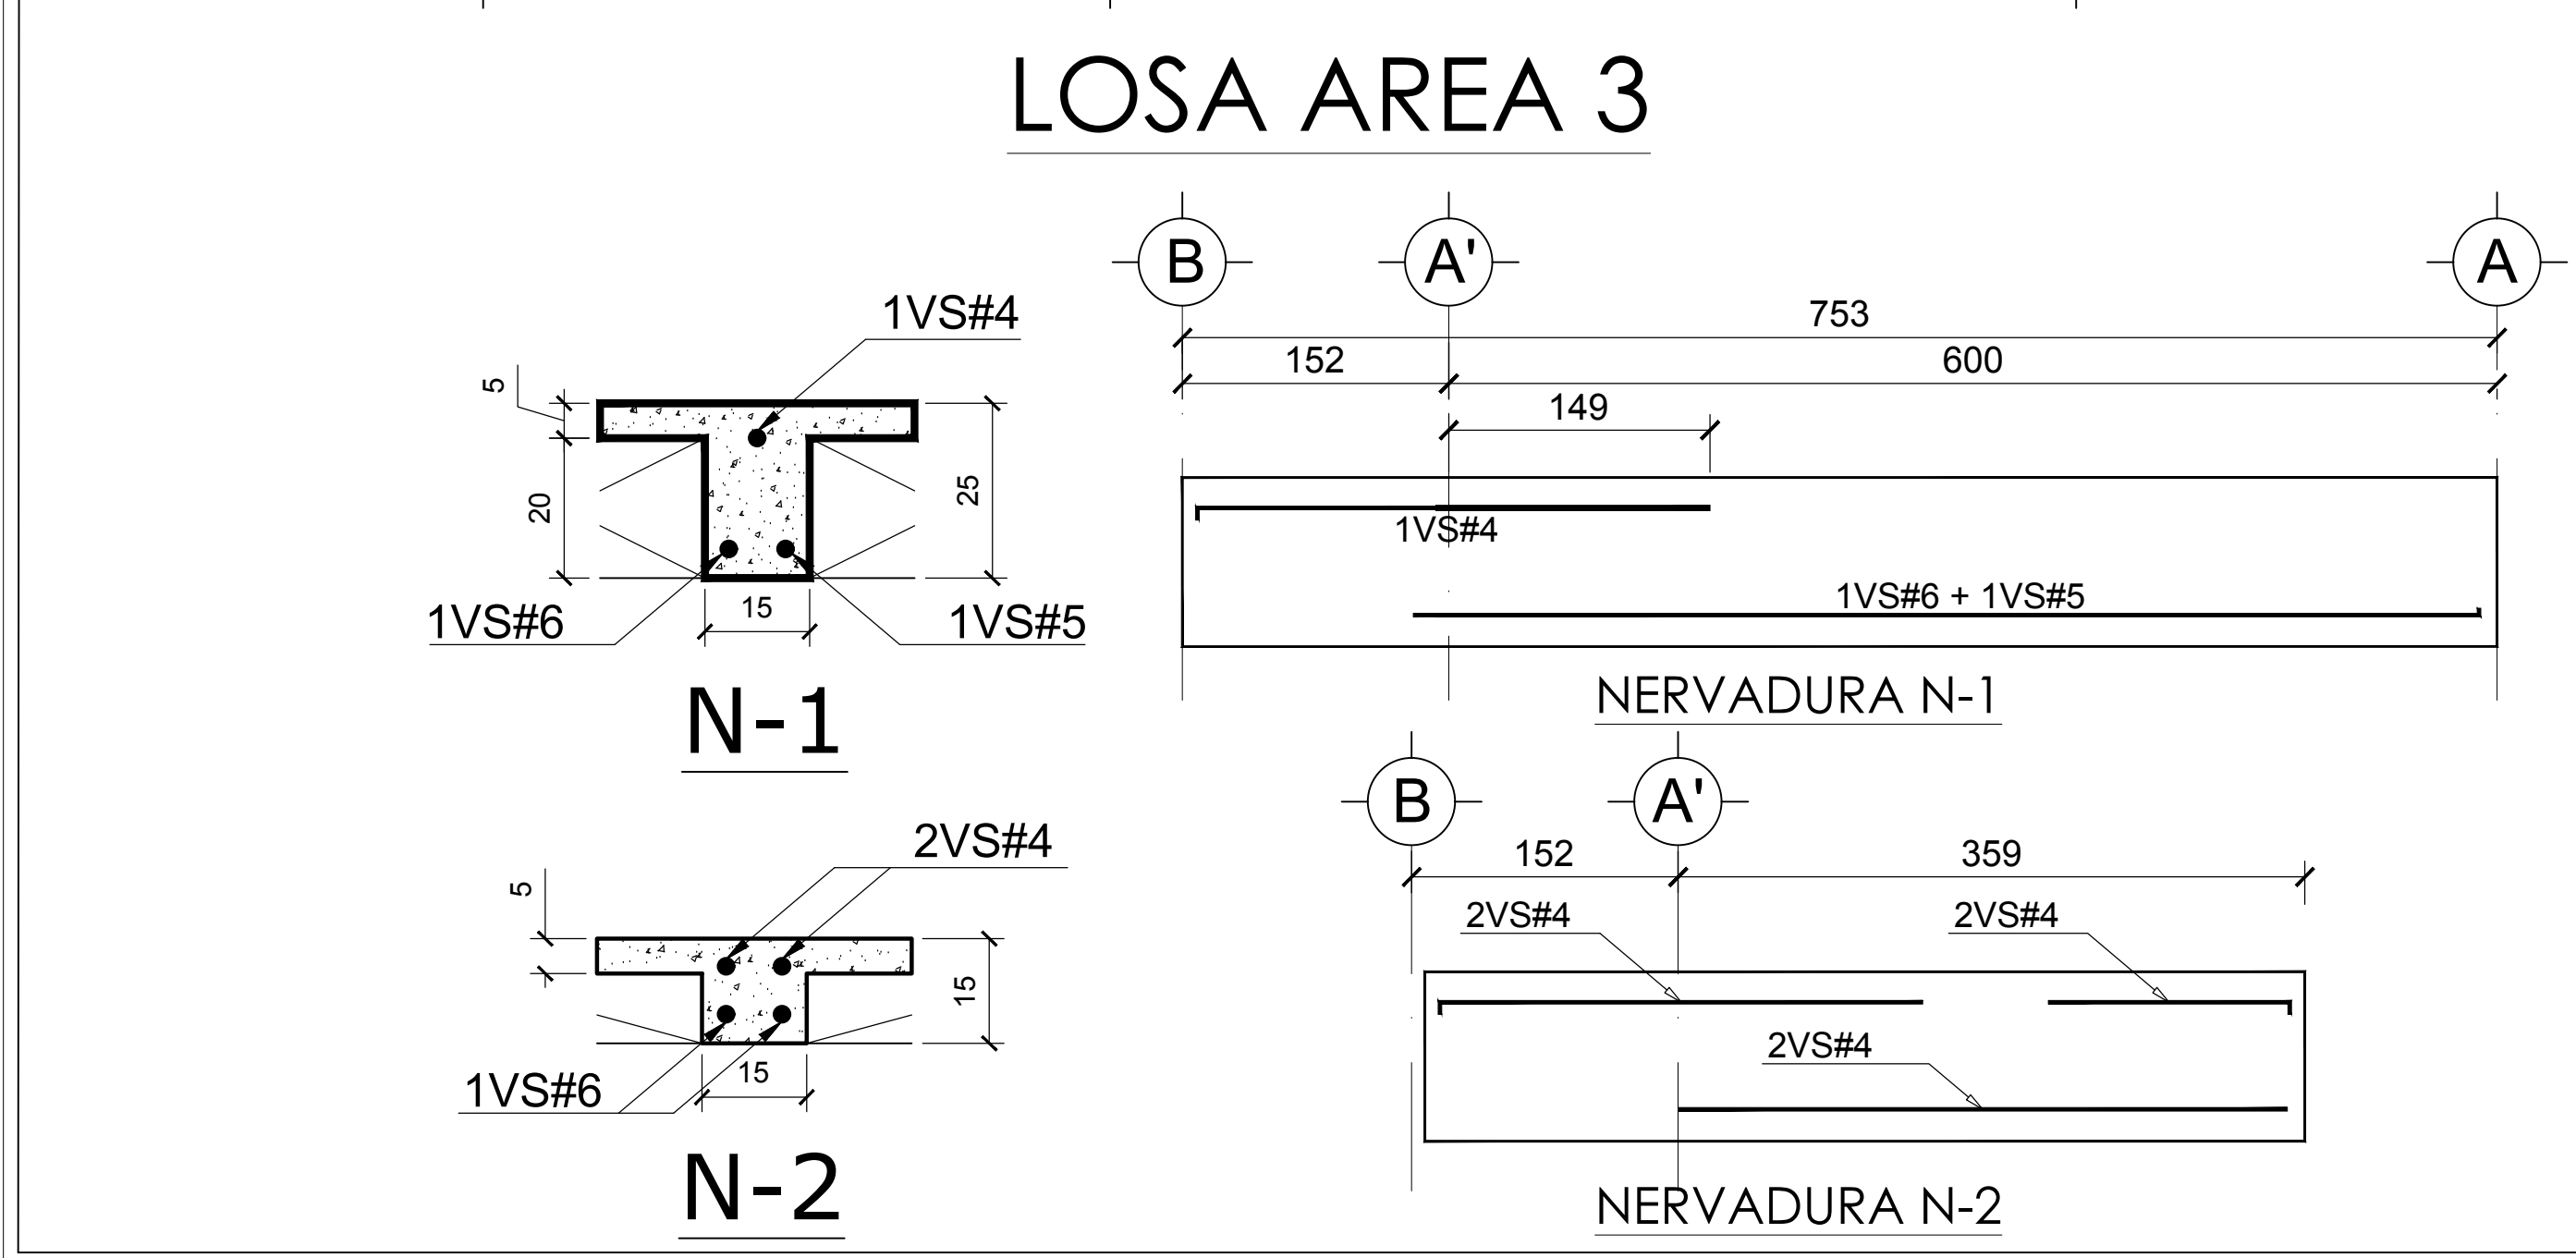
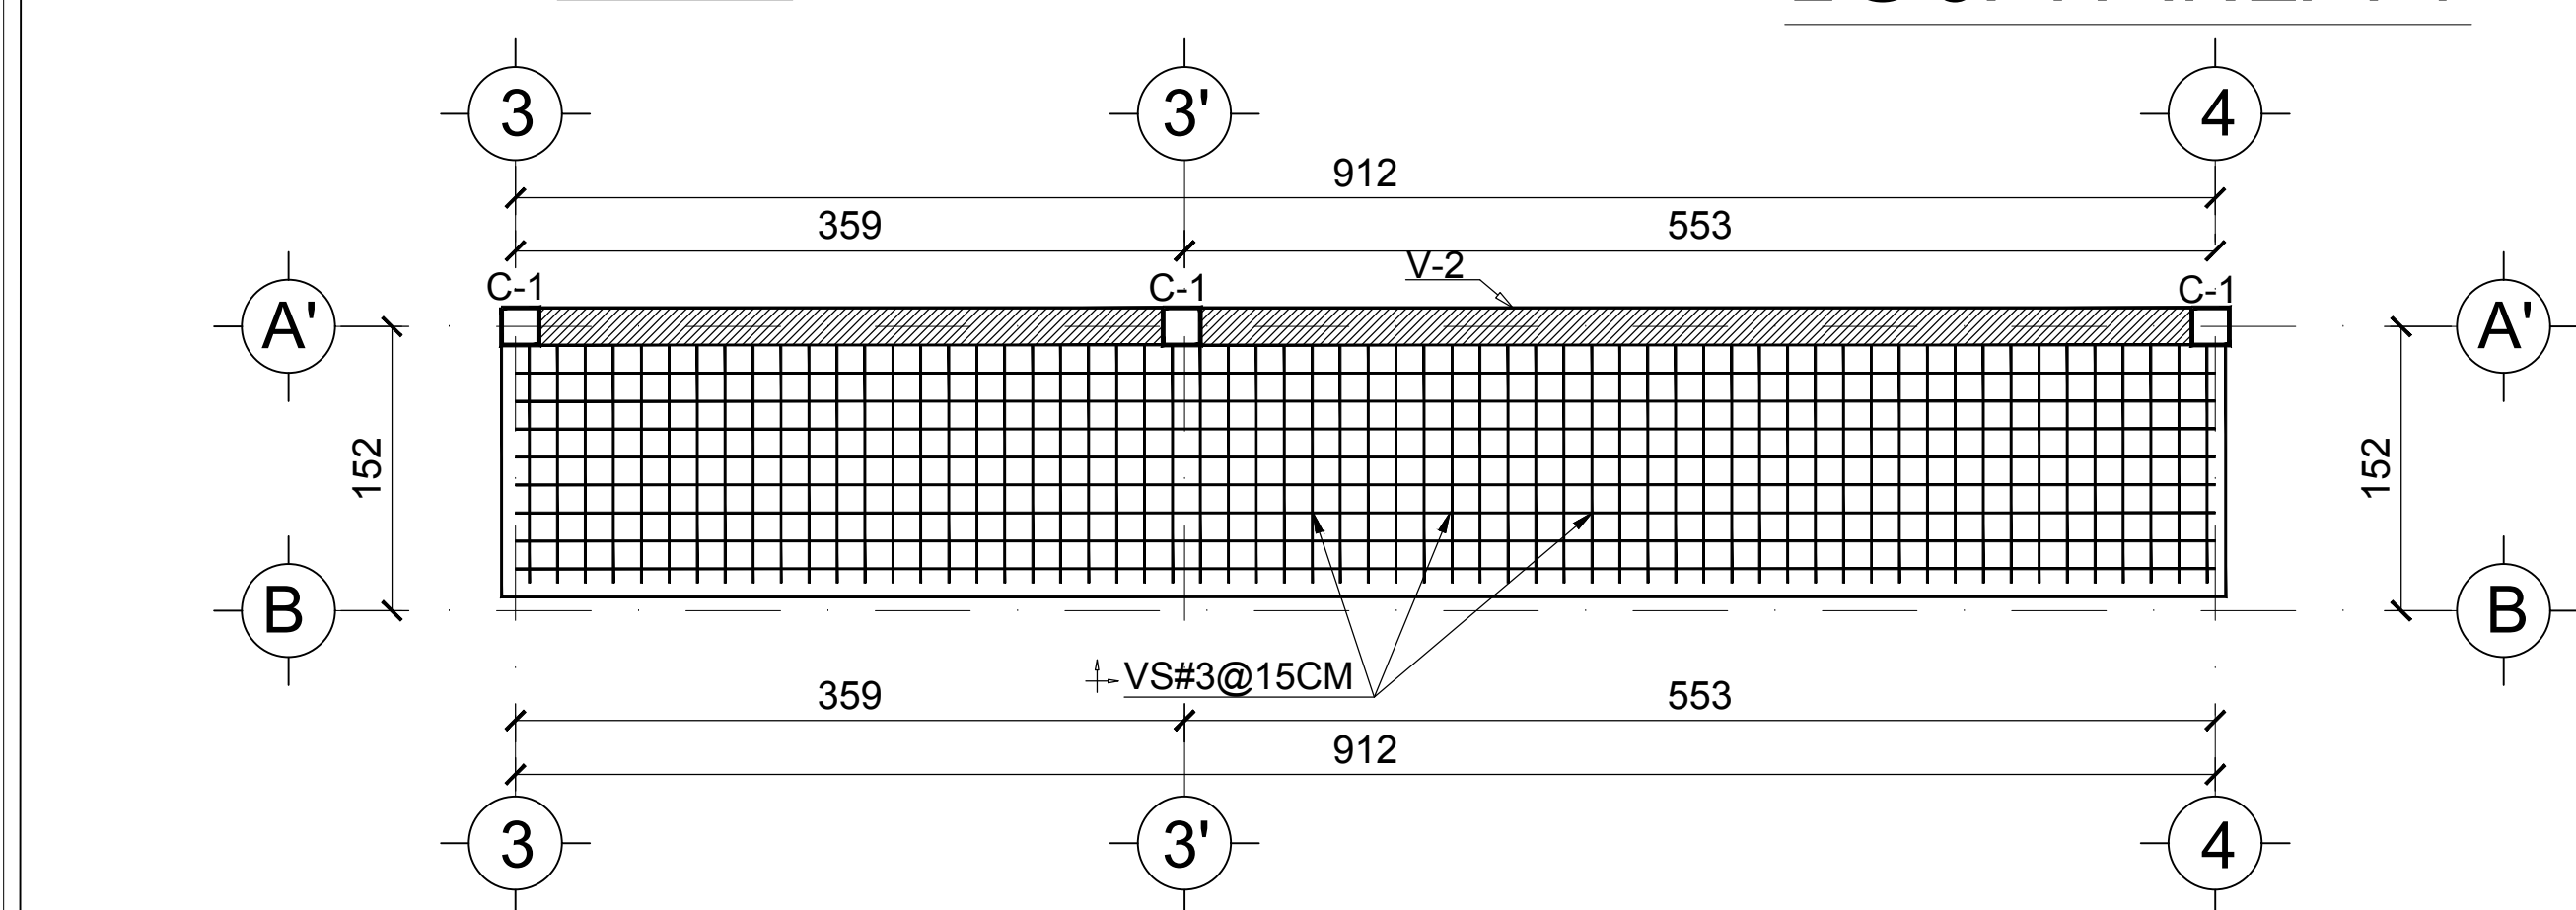


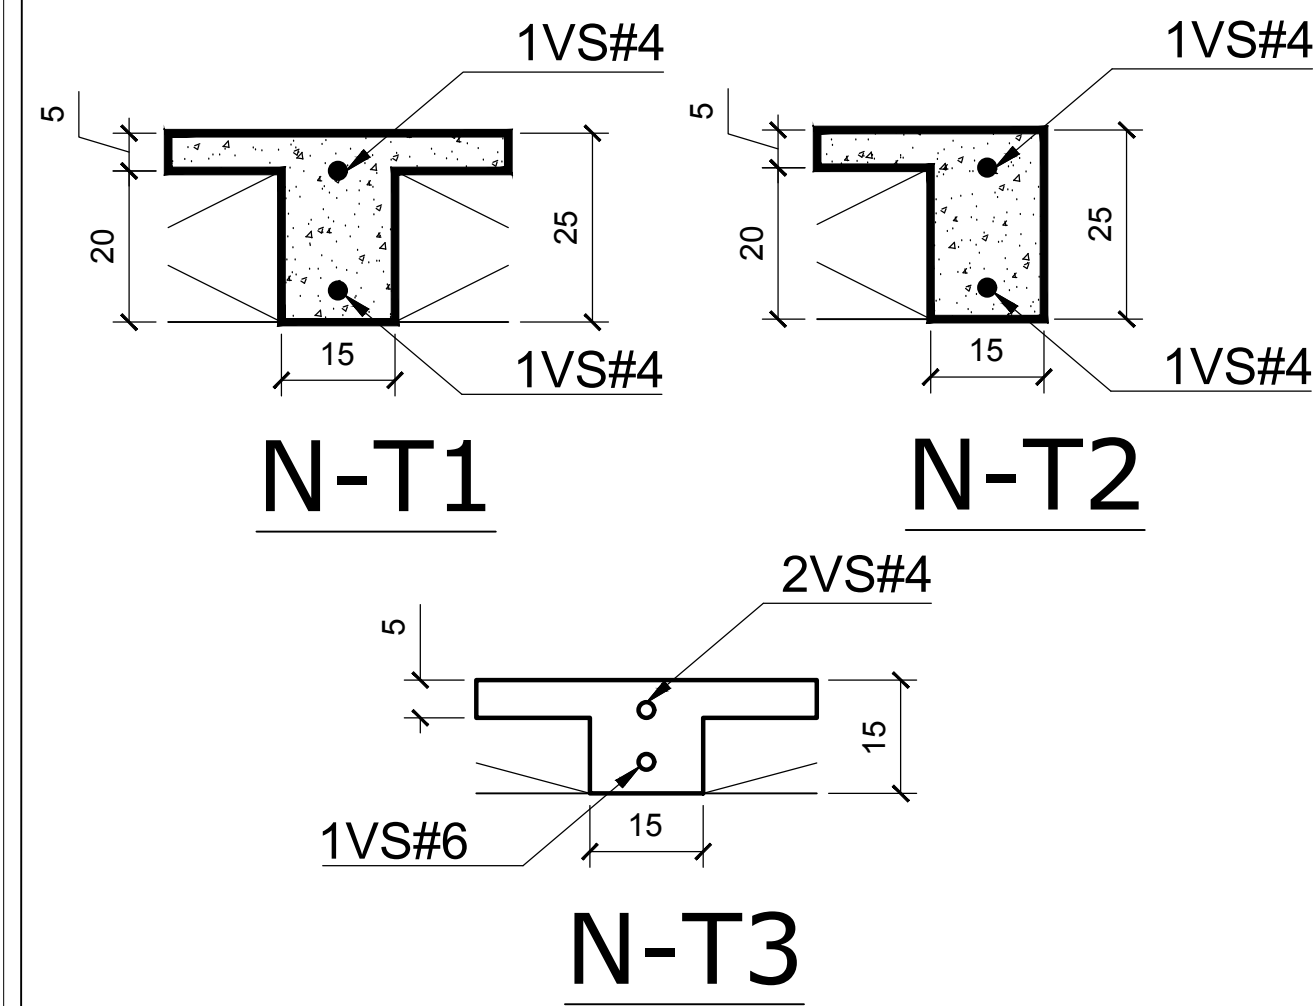

PLANTA DE REFERENCIA:

NORTE:

PROYECTO:

RECONSTRUCCIÓN Y MEJORAS EN CAPILLAS VELATORIAS

CHINA, N.L.

SIMBOLOGÍA / NOTAS:

SIMBOLOGIA DE NIVELES	
N.P.T.	NIVEL DE PISO TERMINADO
N.S.B.	NIVEL SUPERIOR DE BANDA
N.S.P.	NIVEL SUPERIOR DE PRETIL
N.I.C.	NIVEL INFERIOR DE CERRAMIENTO
N.S.C.	NIVEL SUPERIOR DE CERRAMIENTO
N.S.L.	NIVEL SUPERIOR DE LOSA
N.I.L.	NIVEL INFERIOR DE LOSA

NOTAS:

- ACOTACIONES EN METROS EXCEPTO LO INDICADO EN OTRA UNIDAD.
- ACERO DE REFUERZO fy= 4,200 Kg/cm².
- CONCRETO fc= 250 Kg/cm².
- CONCRETO EN FIRME fc= 150 Kg/cm².
- PROFUNDIDAD DE DESPLANTE HASTA ENCONTRAR UN ESFUERZO EN EL TERRENO DE t=6.67 Kg/cm². APROX. 1.50 mts. (VER REPORTE DE LABORATORIO).

REVISIÓN:

No.	REVISION / APROBACION	FECHA
0	PARA CONSTRUCCIÓN	28-FEB-2017

UBICACIÓN:

CALLE ABASOLO EQUINA CON FRANCISCO I. MADERO, MUNICIPIO DE CHINA, N.L.

ESCALA:

ACOTACIONES:

1:40 METROS

ESCALA GRAFICA:

0 2 5 MTS

FECHA:

MARZO/2017

RESPONSABLE DEL PROYECTO:

ING. SERGIO ADRIAN GONZÁLEZ MEDINA
DIRECTOR DE PROYECTOS

PLANO:

PLANO DE LOSAS

CLAVE PLANO:

EST-03

NOTA:

ESTE PROGRAMA ES DE CARÁCTER PÚBLICO. NO ES PATROCINADO, NI PROMOVIDO POR PARTIDO POLÍTICO ALGUNO Y SUS RECURSOS PROVIENEN DE LOS IMPUESTOS QUE PAGAN TODOS LOS CONTRIBUYENTES. ESTÁ PROHIBIDO EL USO DE ESTE PROGRAMA CON FINES POLÍTICOS, ELECTORALES, DE LUCRO Y OTROS DISTINTOS A LOS ESTABLECIDOS.

GOBIERNO DEL ESTADO DE NUEVO LEÓN
SECRETARÍA DE INFRAESTRUCTURA
SUBSECRETARÍA DE CONSTRUCCIÓN
DIRECCIÓN DE PROYECTOS