



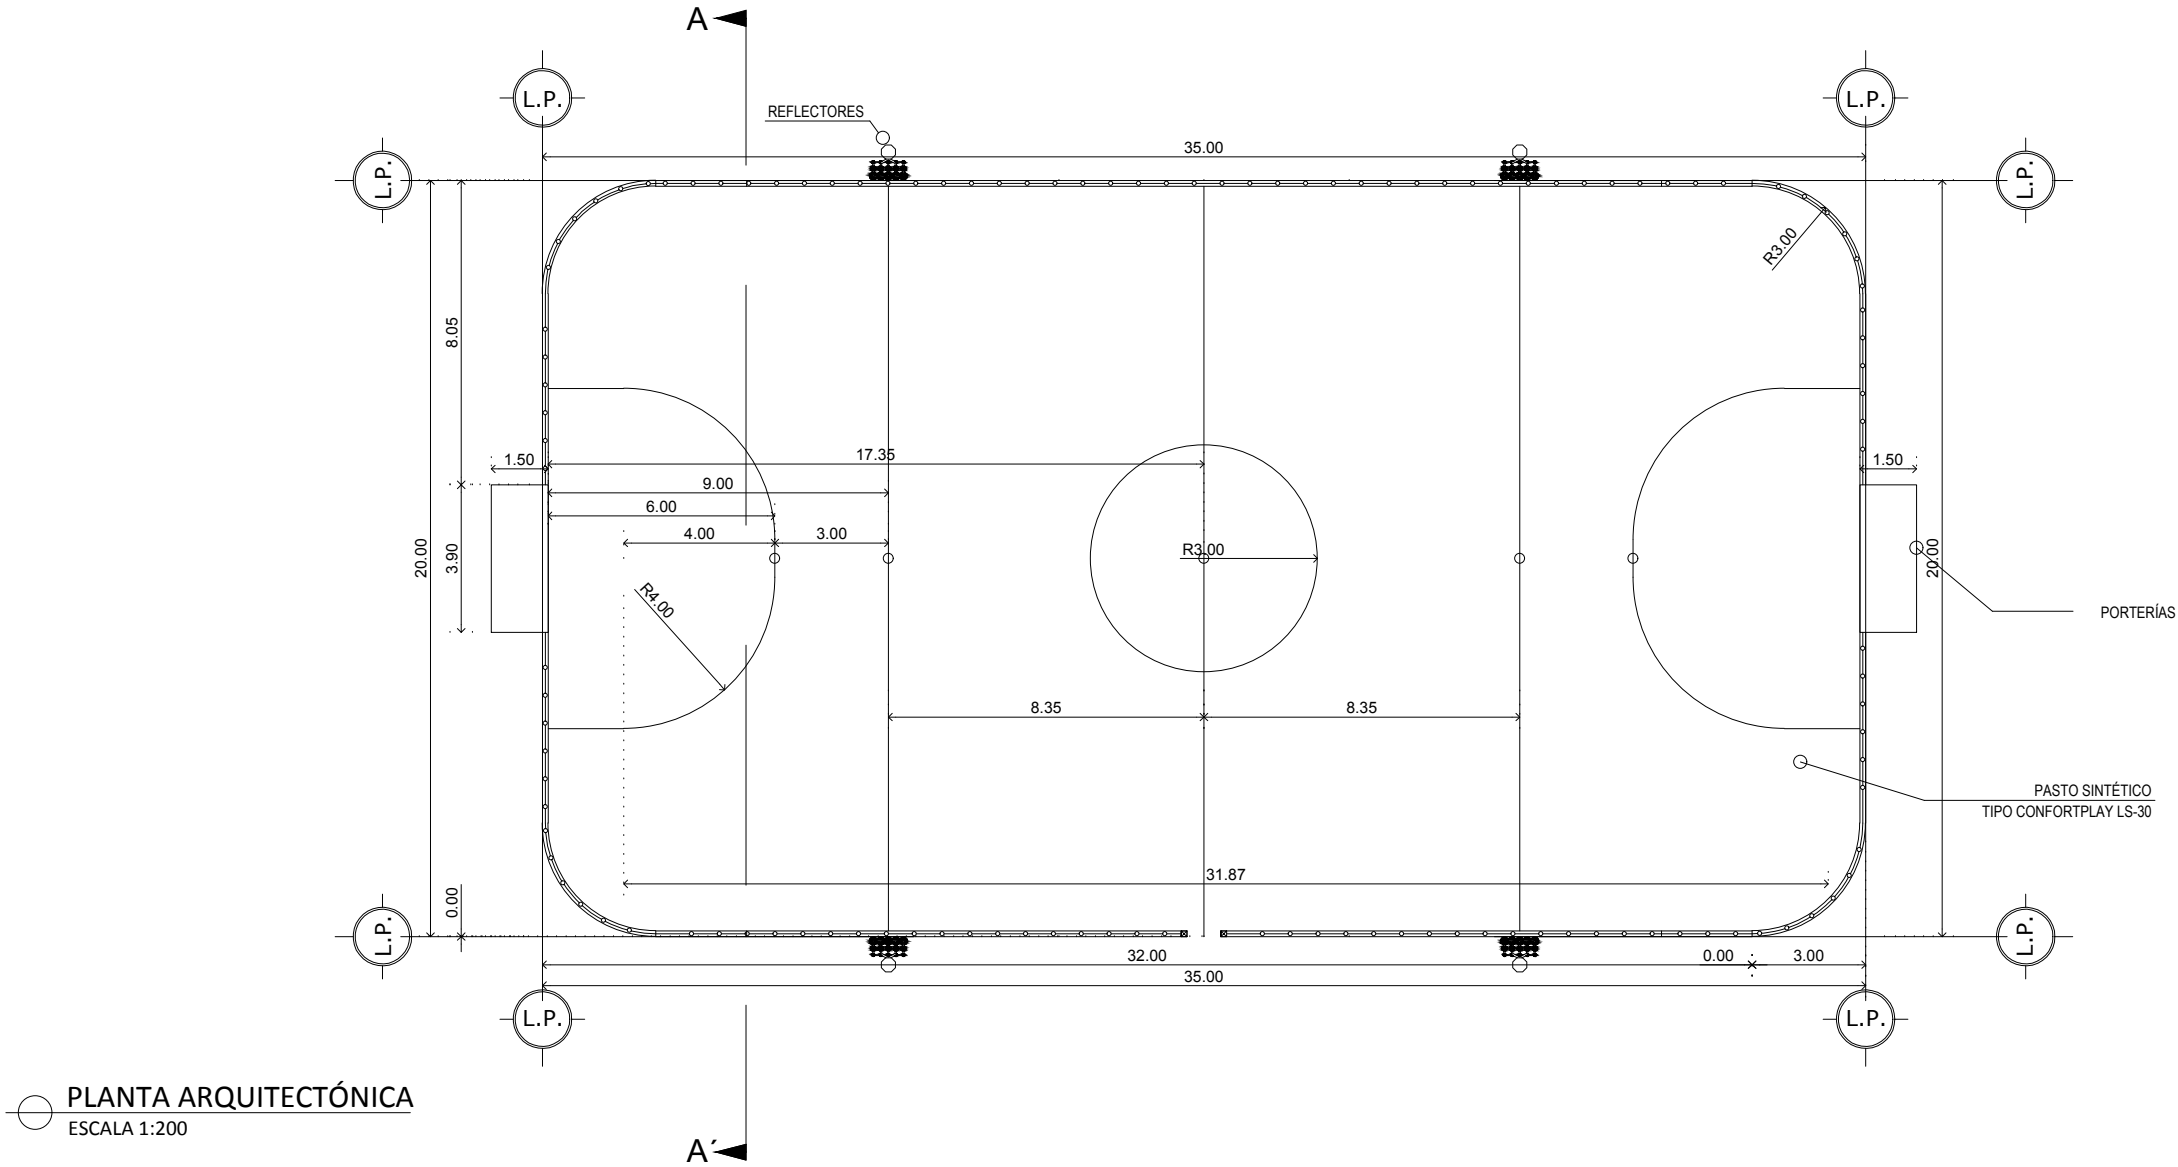

PLANTA ARQUITECTÓNICA
ESCALA 1:200

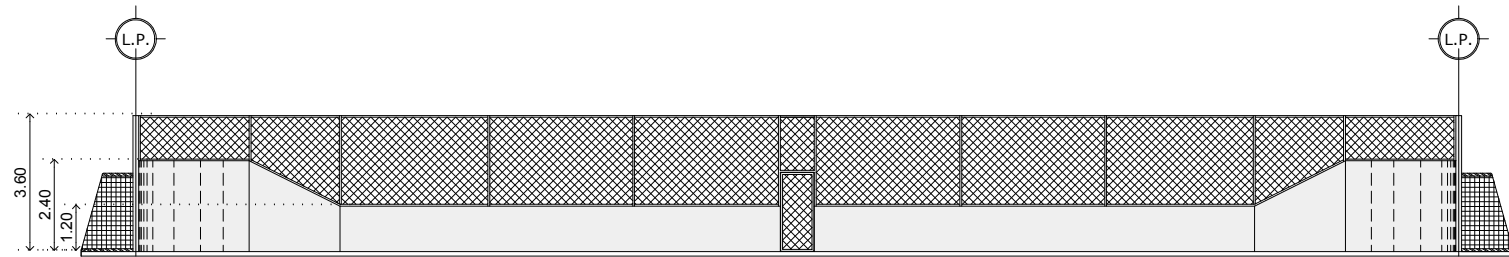

ALZADO LONGITUDINAL
ESCALA 1:200

DEPENDENCIA NORMATIVA:



PLANTA DE REFERENCIA:



NORTE:



PROYECTO:

CONSTRUCCIÓN DE CANCHA DE FÚTBOL RÁPIDO EN LA COMUNIDAD LA ESCONDIDA, EN AGUALEGUAS N.L.

[AGUALEGUAS, NUEVO LEÓN]

SIMBOLOGÍA / NOTAS:

REVISIÓN:

No.	REVISION / APROBACION	FECHA
0		

UBICACIÓN:
LA ESCONDIDA, AGUALEGUAS, Nuevo León

ESCALA: 1:200
ACOTACIONES: METROS

ESCALA GRÁFICA:
0 1 2 3 4 5 MTS

FECHA: MAYO / 2017

RESPONSABLE DEL PROYECTO:

ING. SERGIO ADRIAN GONZÁLEZ MEDINA
DIRECTOR DE PROYECTOS

PLANO:

PLANTA ARQUITECTÓNICA

CLAVE PLANO: P-01

NOTA:
ESTE PROGRAMA ES DE CARÁCTER PÚBLICO, NO ES PATROCINADO, NI PROMOVIDO POR PARTIDO POLÍTICO ALGUNO Y SUS RECURSOS PROVIENEN DE LOS IMPUESTOS QUE PAGAN TODOS LOS CONTRIBUYENTES. ESTÁ PROHIBIDO EL USO DE ESTE PROGRAMA CON FINES POLÍTICOS, ELECTORALES, DE LUCRO Y OTROS DISTINTOS A LOS ESTABLECIDOS.