


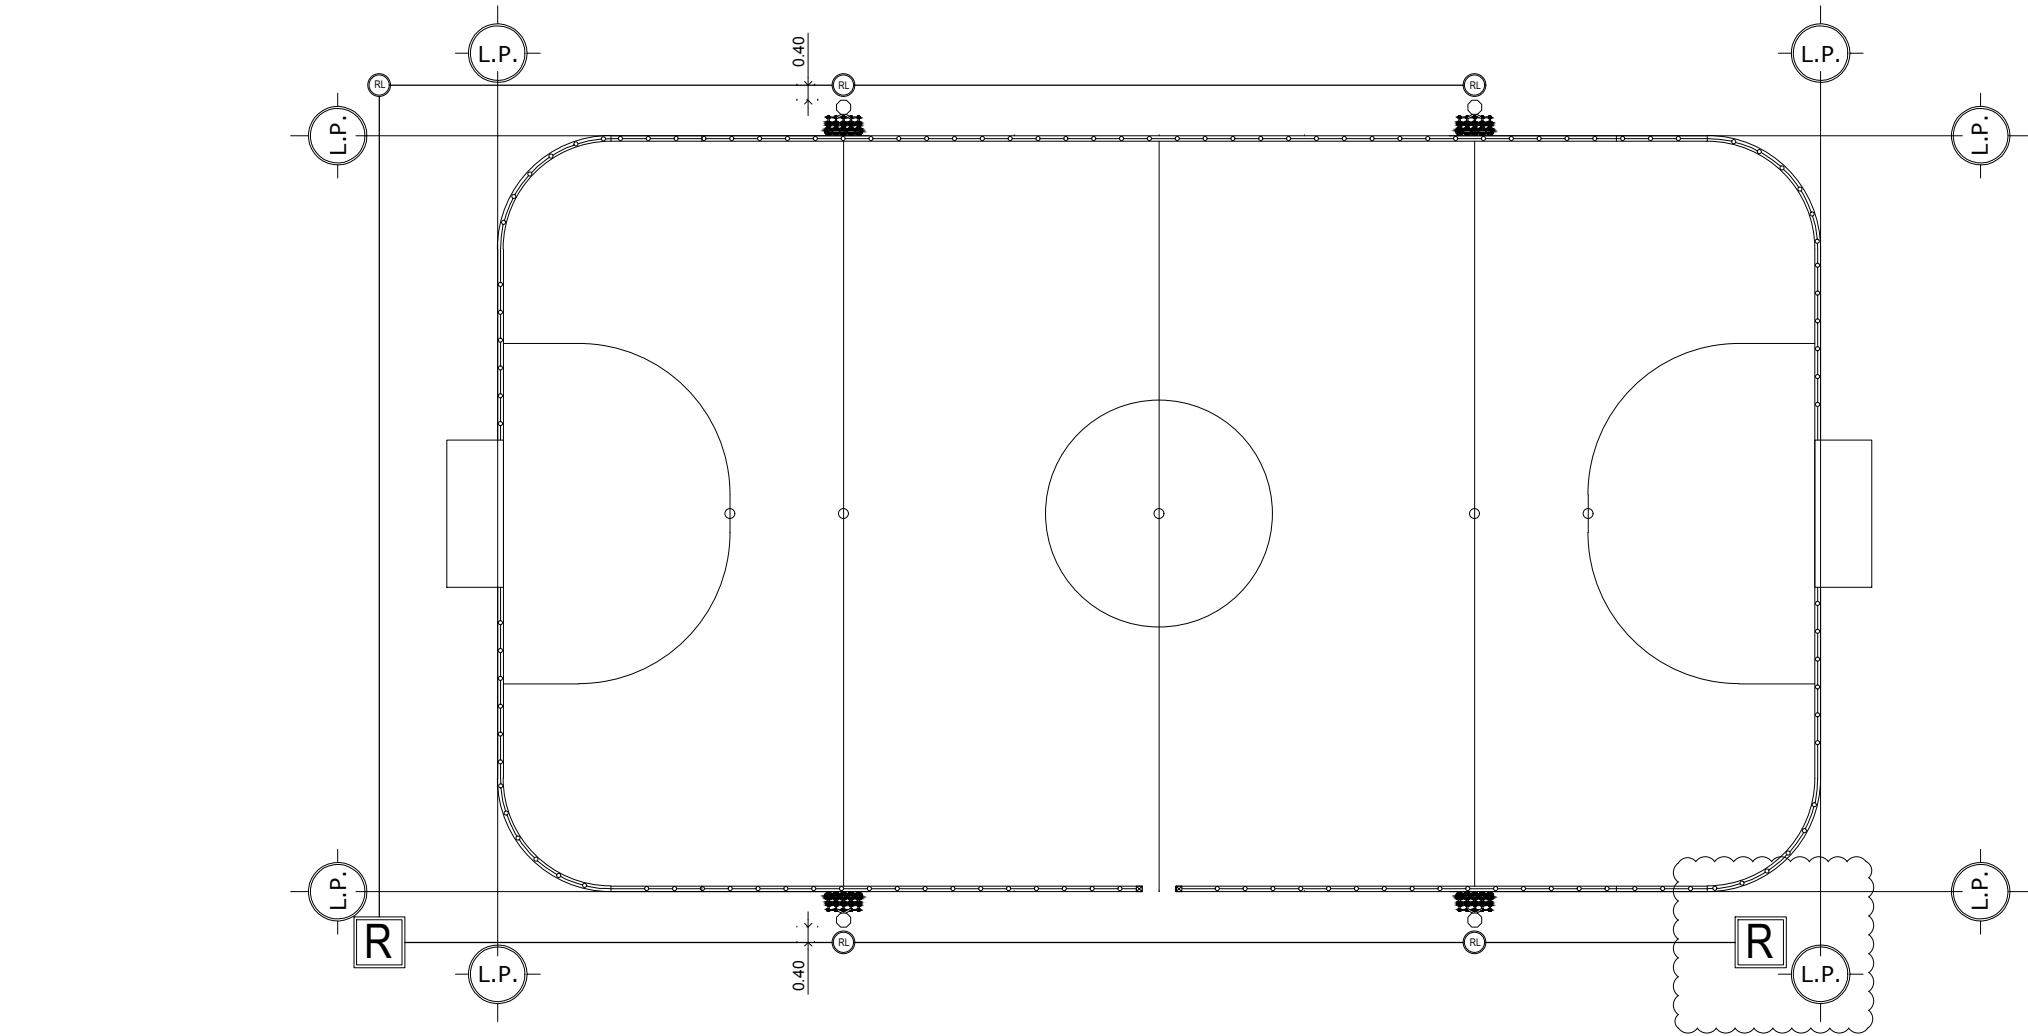

DESPLANTE ELÉCTRICO
ESCALA 1:200

SIMBOLOGÍA	
	REGISTRO ELÉCTRICO CON TAPA PARA ALUMBRADO PÚBLICO, FIBRA DE VIDRIO Y CONCRETO POLIMERICO, MARCA ANTARES O SIMILAR, DE 10" DE DIÁMETRO Y 40 CM. DE PROFUNDIDAD
	REGISTRO DE .90 X .90 X .90 MTS. DE MUROS DE TABIQUE ROJO COCIDO ASENTADO CON MEZCLA CEMENTO ARENA 1.5 CON ACABADO PULIDO EN EL INTERIOR CON TAPA DE 8 CMS. DE ESPESOR DE CONCRETO DE FC=150 KG/CM2 CON MARCO Y CONTRAMARCO DE ÁNGULO 3"x3"
	LUMINARIA TIPO PROYECTOR RAYO LAZER DE 1000 W DE ADITIVO METALICO 220V. MODELO RAYO-1000 O SIMILAR Y POSTE SEGÚN PROVEEDOR.

Secretaría de Infraestructura
Nuevo León
GOBIERNO DEL ESTADO

PLANTA DE REFERENCIA:

NORTE:

PROYECTO:
CONSTRUCCIÓN DE CANCHA DE FÚTBOL RÁPITO EN LA COMUNIDAD LA ESCONDIDA, EN AGUALEGUAS N.L.

[AGUALEGUAS, NUEVO LEÓN]

SIMBOLOGÍA / NOTAS:

REVISIÓN:

No.	REVISION / APROBACION	FECHA
0		

UBICACIÓN:
LA ESCONDIDA, AGUALEGUAS, Nuevo León

ESCALA:
1:200
METROS

ESCALA GRÁFICA:

FECHA:
MAYO / 2017

RESPONSABLE DEL PROYECTO:

ING. SERGIO ADRIAN GONZÁLEZ MEDINA
DIRECTOR DE PROYECTOS

PLANO:
DESPLANTE ELÉCTRICO

CLAVE PLANO:
P-04

NOTA:
ESTE PROGRAMA ES DE CARÁCTER PÚBLICO, NO ES PATROCINADO, NI PROMOVIDO POR PARTIDO POLÍTICO ALGUNO Y SUS RECURSOS PROVIENEN DE LOS IMPUESTOS QUE PAGAN TODOS LOS CONTRIBUYENTES. ESTÁ PROHIBIDO EL USO DE ESTE PROGRAMA CON FINES POLÍTICOS, ELECTORALES, DE LUCRO Y OTROS DISTINTOS A LOS ESTABLECIDOS.

GOBIERNO DEL ESTADO DE NUEVO LEÓN
SECRETARÍA DE INFRAESTRUCTURA
SUBSECRETARÍA DE CONSTRUCCIÓN
DIRECCIÓN DE PROYECTOS