


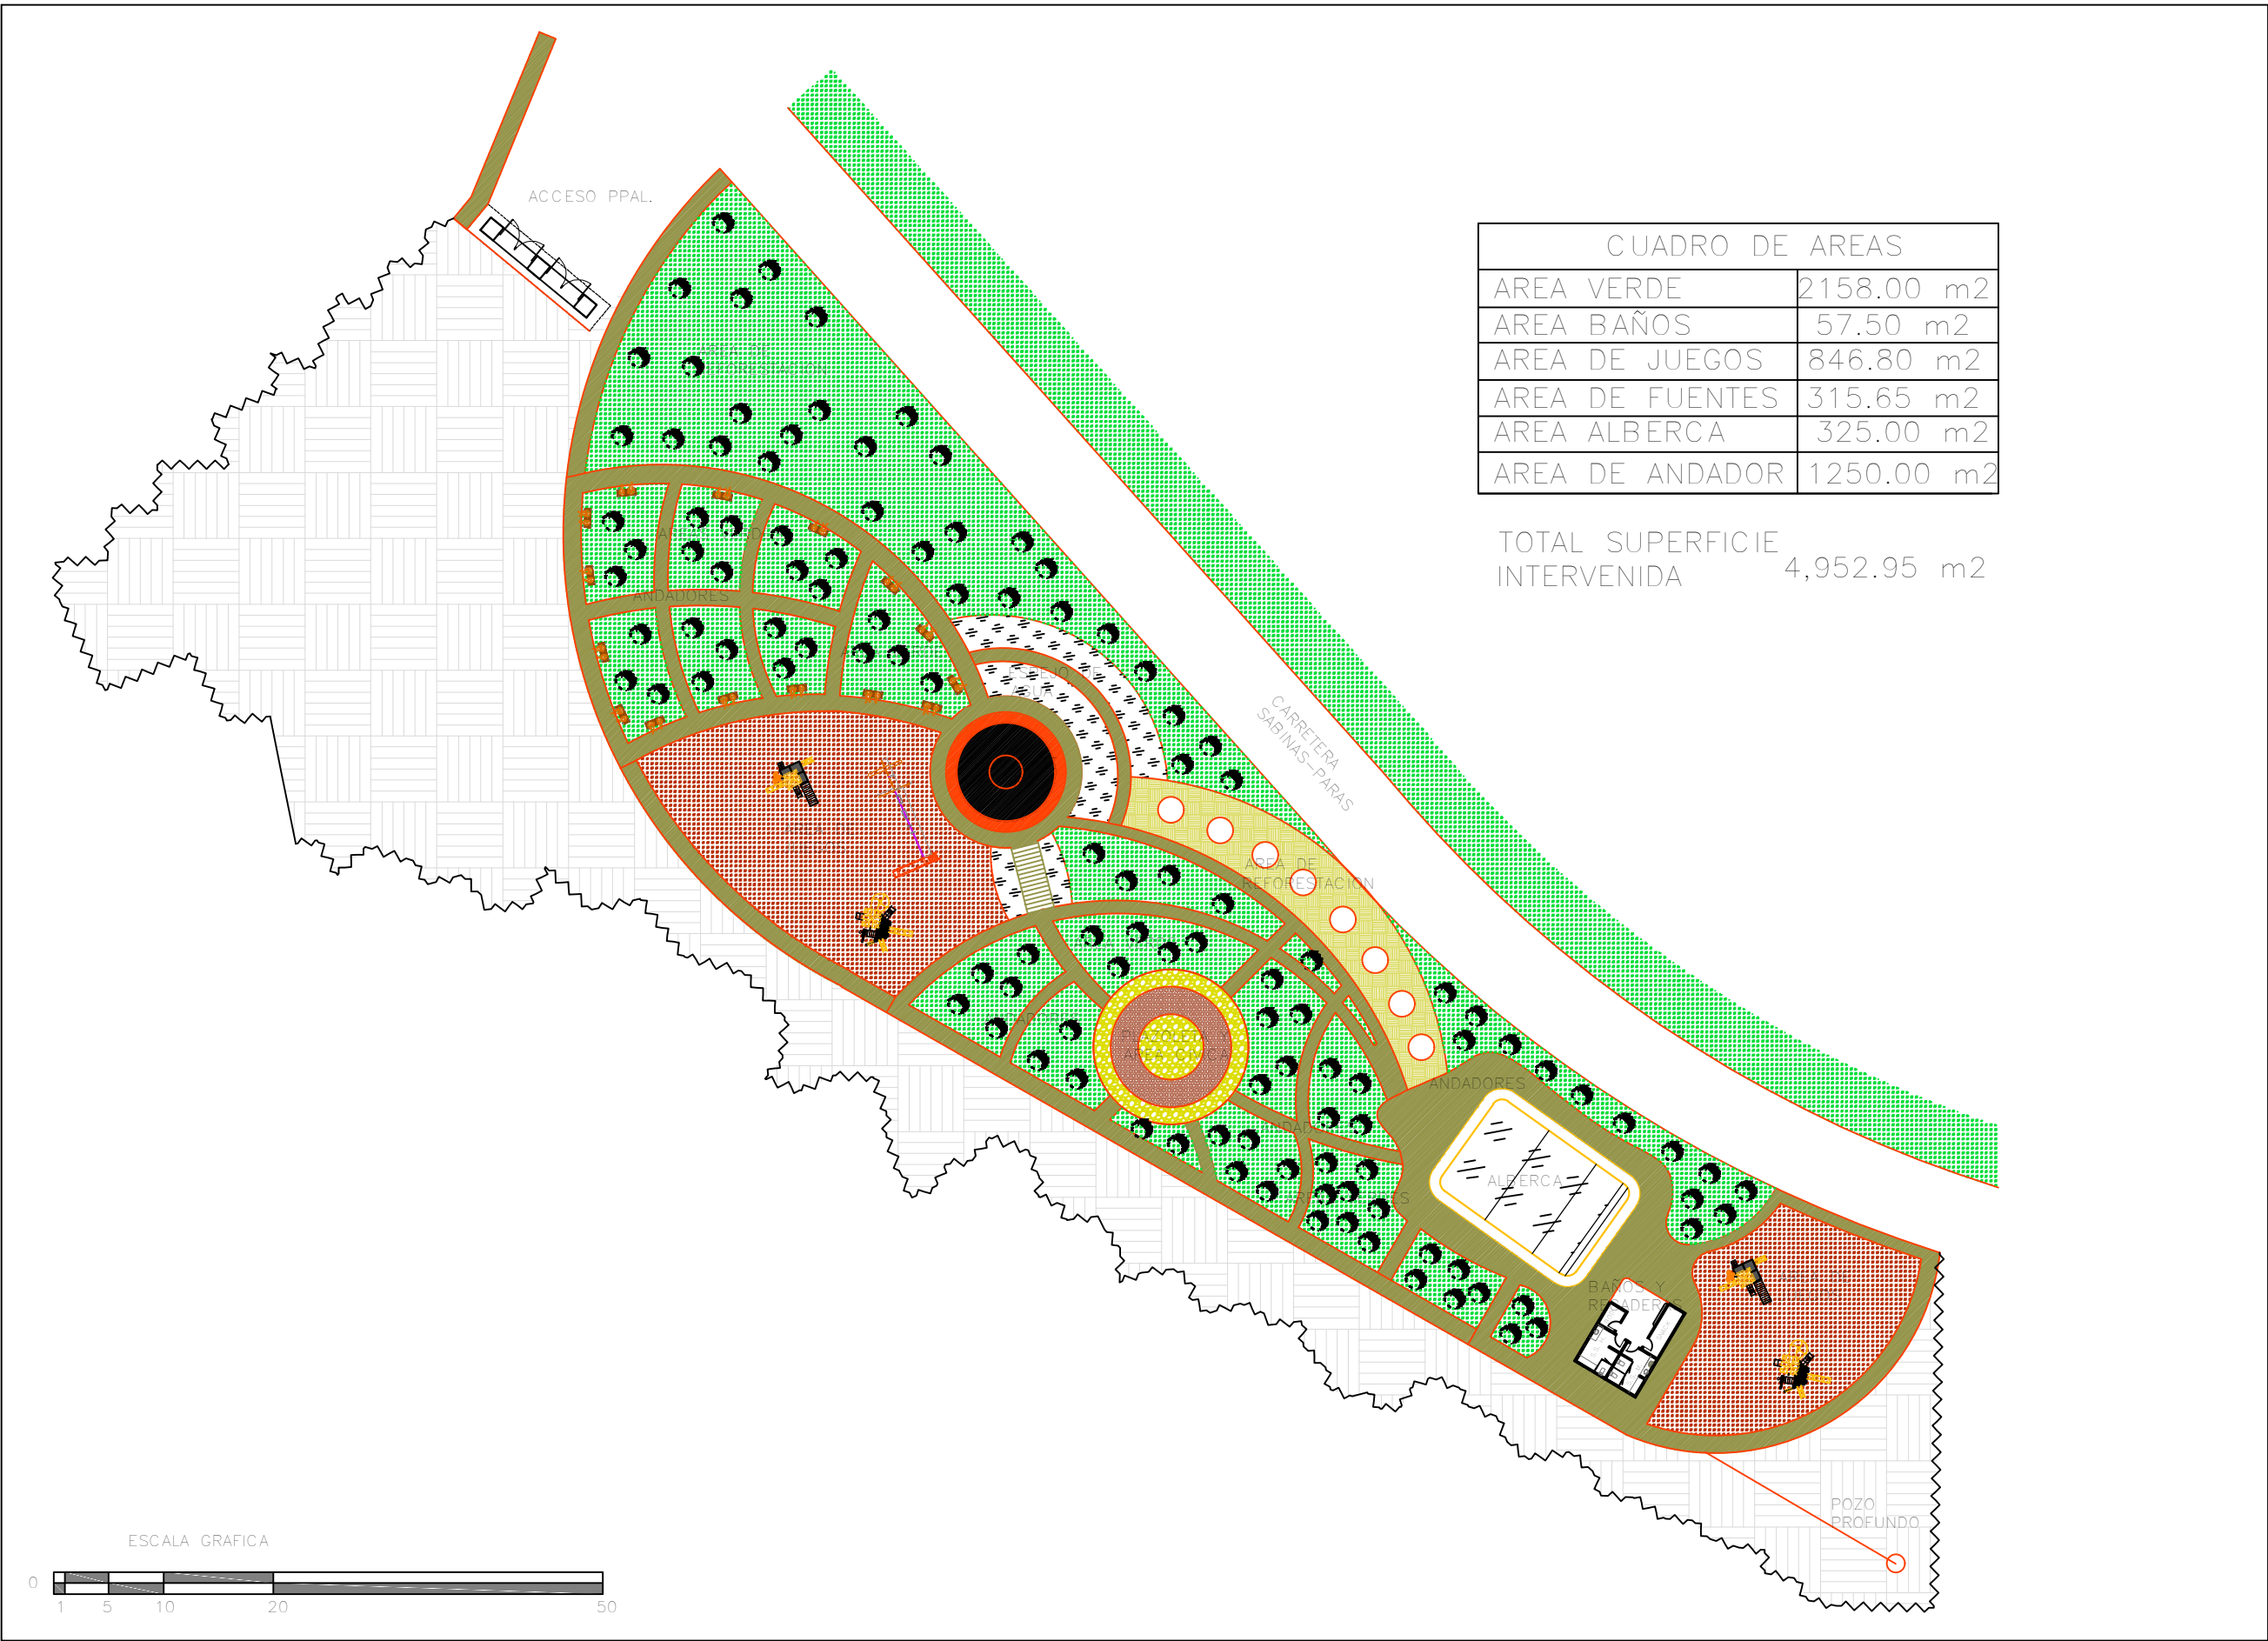

CUADRO DE AREAS	
AREA VERDE	2158.00 m2
AREA BAÑOS	57.50 m2
AREA DE JUEGOS	846.80 m2
AREA DE FUENTES	315.65 m2
AREA ALBERCA	325.00 m2
AREA DE ANDADOR	1250.00 m2

TOTAL SUPERFICIE INTERVENIDA 4,952.95 m2



Secretaría de Infraestructura
Nuevo León
GOBIERNO DEL ESTADO

DEPENDENCIA NORMATIVA:

PLANTA DE REFERENCIA:

NORTE:

PROYECTO:
CONSTRUCCIÓN DE PARQUE RECREATIVO EN LA COMUNIDAD DE PALO ALTO EN EL MUNICIPIO DE VALLECILLO, N.L.


[VALLECILLO, NUEVO LEÓN]

SIMBOLOGÍA / NOTAS:

REVISIÓN:

No.	REVISION / APROBACION	FECHA
0		

UBICACIÓN:
Palo alto, Vallecillo, Nuevo León

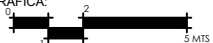ESCALA: 1:100
ACOTACIONES: METROS
ESCALA GRAFICA:

FECHA:
ABRIL / 2017

RESPONSABLE DEL PROYECTO:

ING. SERGIO ADRIAN GONZÁLEZ MEDINA
DIRECTOR DE PROYECTOS

PLANO:
PLANTA ARQUITECTÓNICA

CLAVE PLANO:
PA-01

NOTA:
ESTE PROGRAMA ES DE CARÁCTER PÚBLICO, NO ES PATROCINADO, NI PROMOVIDO POR PARTIDO POLÍTICO ALGUNO Y SUS RECURSOS PROVIENEN DE LOS IMPUESTOS QUE PAGAN TODOS LOS CONTRIBUYENTES. ESTÁ PROHIBIDO EL USO DE ESTE PROGRAMA CON FINES POLÍTICOS, ELECTORALES, DE LUCRO Y OTROS DISTINTOS A LOS ESTABLECIDOS.



GOBIERNO DEL ESTADO DE NUEVO LEÓN
SECRETARÍA DE INFRAESTRUCTURA
SUBSECRETARÍA DE CONSTRUCCIÓN
DIRECCIÓN DE PROYECTOS