


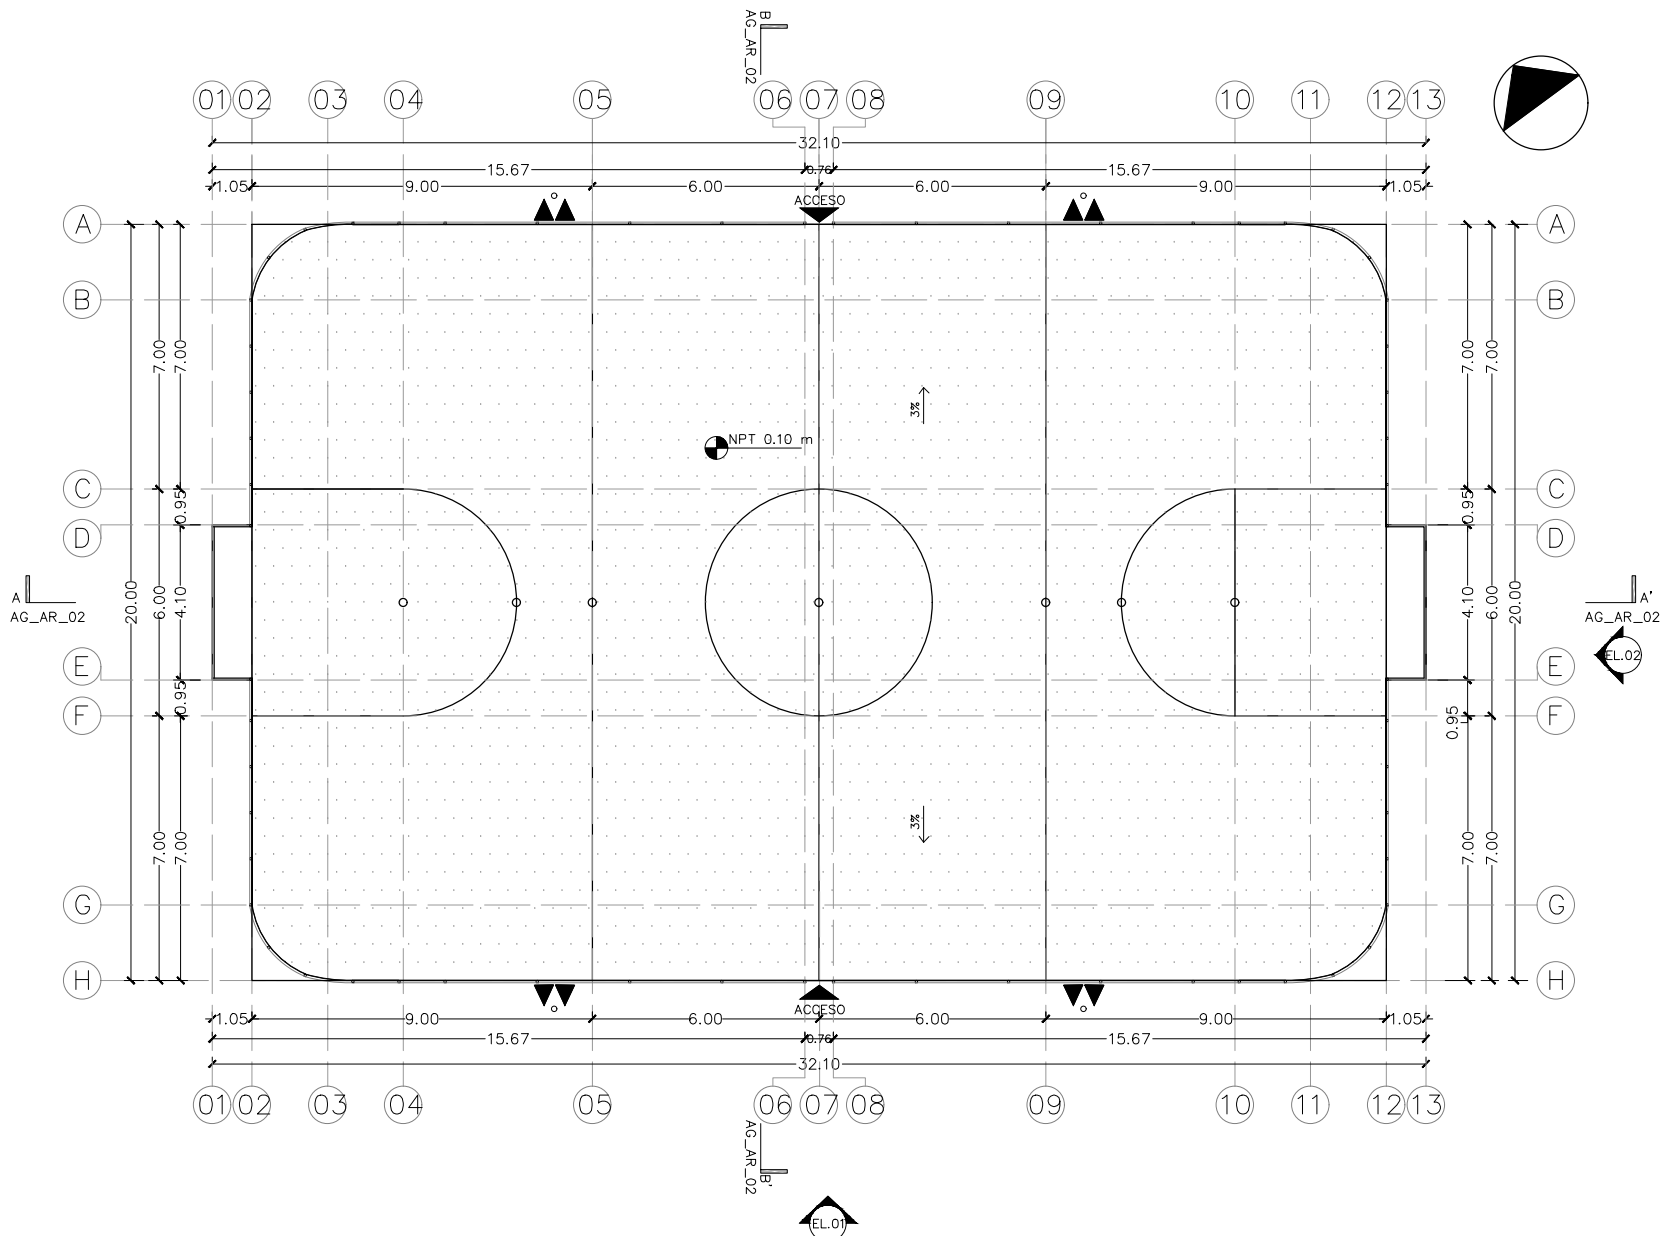

Programa arquitectónico y cuantificación de m2

	ÁREA	UNIDAD	CANTIDAD
01	Cancha Voleibol	m2	140.15
02	Cancha Futbol rápido	m2	595.65
	Área total	m2	735.80

UBICACIÓN

Agualeguas
Nuevo León

CROQUIS DE LOCALIZACIÓN:

PROYECTO:

CANCHA DEPORTIVA AGUALEGUAS

REVISIÓN:

No.	REVISION/APROBACION	FECHA

NOTAS:

- ADICIONES EN METROS
- NO SE TOMARÁN COTAS A ESCALA DE ESTE PLANO
- LA PLANTA ARQUITECTÓNICA ROSEA SOBRE TODAS LAS PLANTAS
- ESTE PLANO DEBERÁ VERIFICARSE CON LOS CORRESPONDIENTES DE INSTALACIONES Y ESTRUCTURALES. CUALQUIER DISCREPANCIA DEBERÁ CONSULTARSE CON LA DIRECCIÓN DE OBRA
- EL CONTRATISTA RECTIFICARÁ EN EL LUGAR DE LA OBRA ANTES DE EJECUTAR LAS DIMENSIONES Y NIVELES INDICADOS EN ESTE PLANO, DEBENDO SUJETAR A LA DIRECCIÓN DE OBRA CUALQUIER DIFERENCIA QUE HUBIERE, ASÍ COMO LA INTERPRETACIÓN QUE DE EL PROPIO CONTRATISTA A ESTE DIBUJO
- TODOS LOS ACABADOS SEÑALADOS EN ESTE PLANO DEBERÁN EJECUTARSE DE ACUERDO A LAS ESPECIFICACIONES CORRESPONDIENTES
- EL CONTRATISTA DEBERÁ VERIFICAR TODAS LAS DIMENSIONES EN CAMPO, Y REPORTAR A LA ATENCIÓN INMEDIATA A DIRECCIÓN DE OBRA DE TODA DISCREPANCIA ENCONTRADA, TODO TRAMANDO QUE REQUIERA DE MEDICIÓN SE REALIZARÁ CONSIDERANDO LA DIMENSIÓN EXPRESAMENTE INDICADA EN LOS DIBUJOS. NO DEBERÁN REALIZARSE MEDICIONES DIRECTAMENTE SOBRE LOS DIBUJOS
- EL CONTRATISTA DEBERÁ PONER A REVISIÓN DE LA DIRECCIÓN DE OBRA LAS DISCREPANCIAS

NOMENCLATURA:

N.N.T.	NIVEL NATURAL DEL TERRENO
N.J.	NIVEL DE JARDÍN
N.P.T.	NIVEL DE PISO TERMINADO
S	SUBE ESCALERA
B	BAJA ESCALERA

NOMENCLATURA:

⊕	INDICA EJES DEL PROYECTO.
↻	INDICA ELEVACIÓN DEL PROYECTO.
↔	INDICA CORTE POR FACHADA.
L	INDICA CORTE DEL PROYECTO.
⊙	INDICA NIVEL EN PLANTA.
▽	INDICA NIVEL EN ELEVACIÓN.
→	INDICA DIRECCIÓN DE ELEMENTO.
▲	INDICA BANCO DE NIVEL.
▲	INDICA ACCESOS RELEVANTES.

LOCALIDAD:

LA ESCONDIDA, AGUALEGUAS, NL

UBICACIÓN:

CARRRETERA NL 6 Y CALLE SIN NOMBRE.
LOCALIDAD DE LA ESCONDIDA, MUNICIPIO DE AGUALEGUAS, NL

ELABORÓ/REVISÓ:

JESUS ROBERTO NUÑEZ ORDUÑA
CED: 6428625

APROBÓ:

ARD. FRANCISCO FABELA BERNAL
CED: 3483929

ETAPA:

ESCALA:

1:500

ACOTACIÓN:

METROS

ESCALA GRAFICA

EN DIBUJO

FECHA

Marzo 2017

PLANO:

Planta arquitectónica y secciones

CLAVE PLANO:

Ag_Ar_02

NOTA:

ESTE PROGRAMA ES DE CARÁCTER PÚBLICO, NO ES PATROCINADO, NI PROMOVIDO POR PARTIDO POLÍTICO ALGUNO Y SUS RECURSOS PROVIENEN DE LOS IMPUESTOS QUE PAGAN TODOS LOS CONTRIBUYENTES. ESTÁ PROHIBIDO EL USO DE ESTE PROGRAMA CON FINES POLÍTICOS, ELECTORALES, DE LUCRO Y OTROS DISTINTOS A LOS ESTABLECIDOS.

GOBIERNO DEL ESTADO DE NUEVO LEÓN

SECRETARÍA DE INFRAESTRUCTURA
SUBSECRETARÍA DE CONSTRUCCIÓN
DIRECCIÓN DE PROYECTOS

CANCHA DEPORTIVA LA ESCONDIDA AGUALEGUAS

MUNICIPIO DE AGUALEGUAS, N.L.

FECHA

INDICADA EN DIBUJO

1:02

01 PLANTA DE CANCHA
Agualeguas
Esc.1:200

02 SECCIÓN A-A'
Agualeguas
Esc.1:200

03 SECCIÓN B-B'
Agualeguas
Esc.1:200