


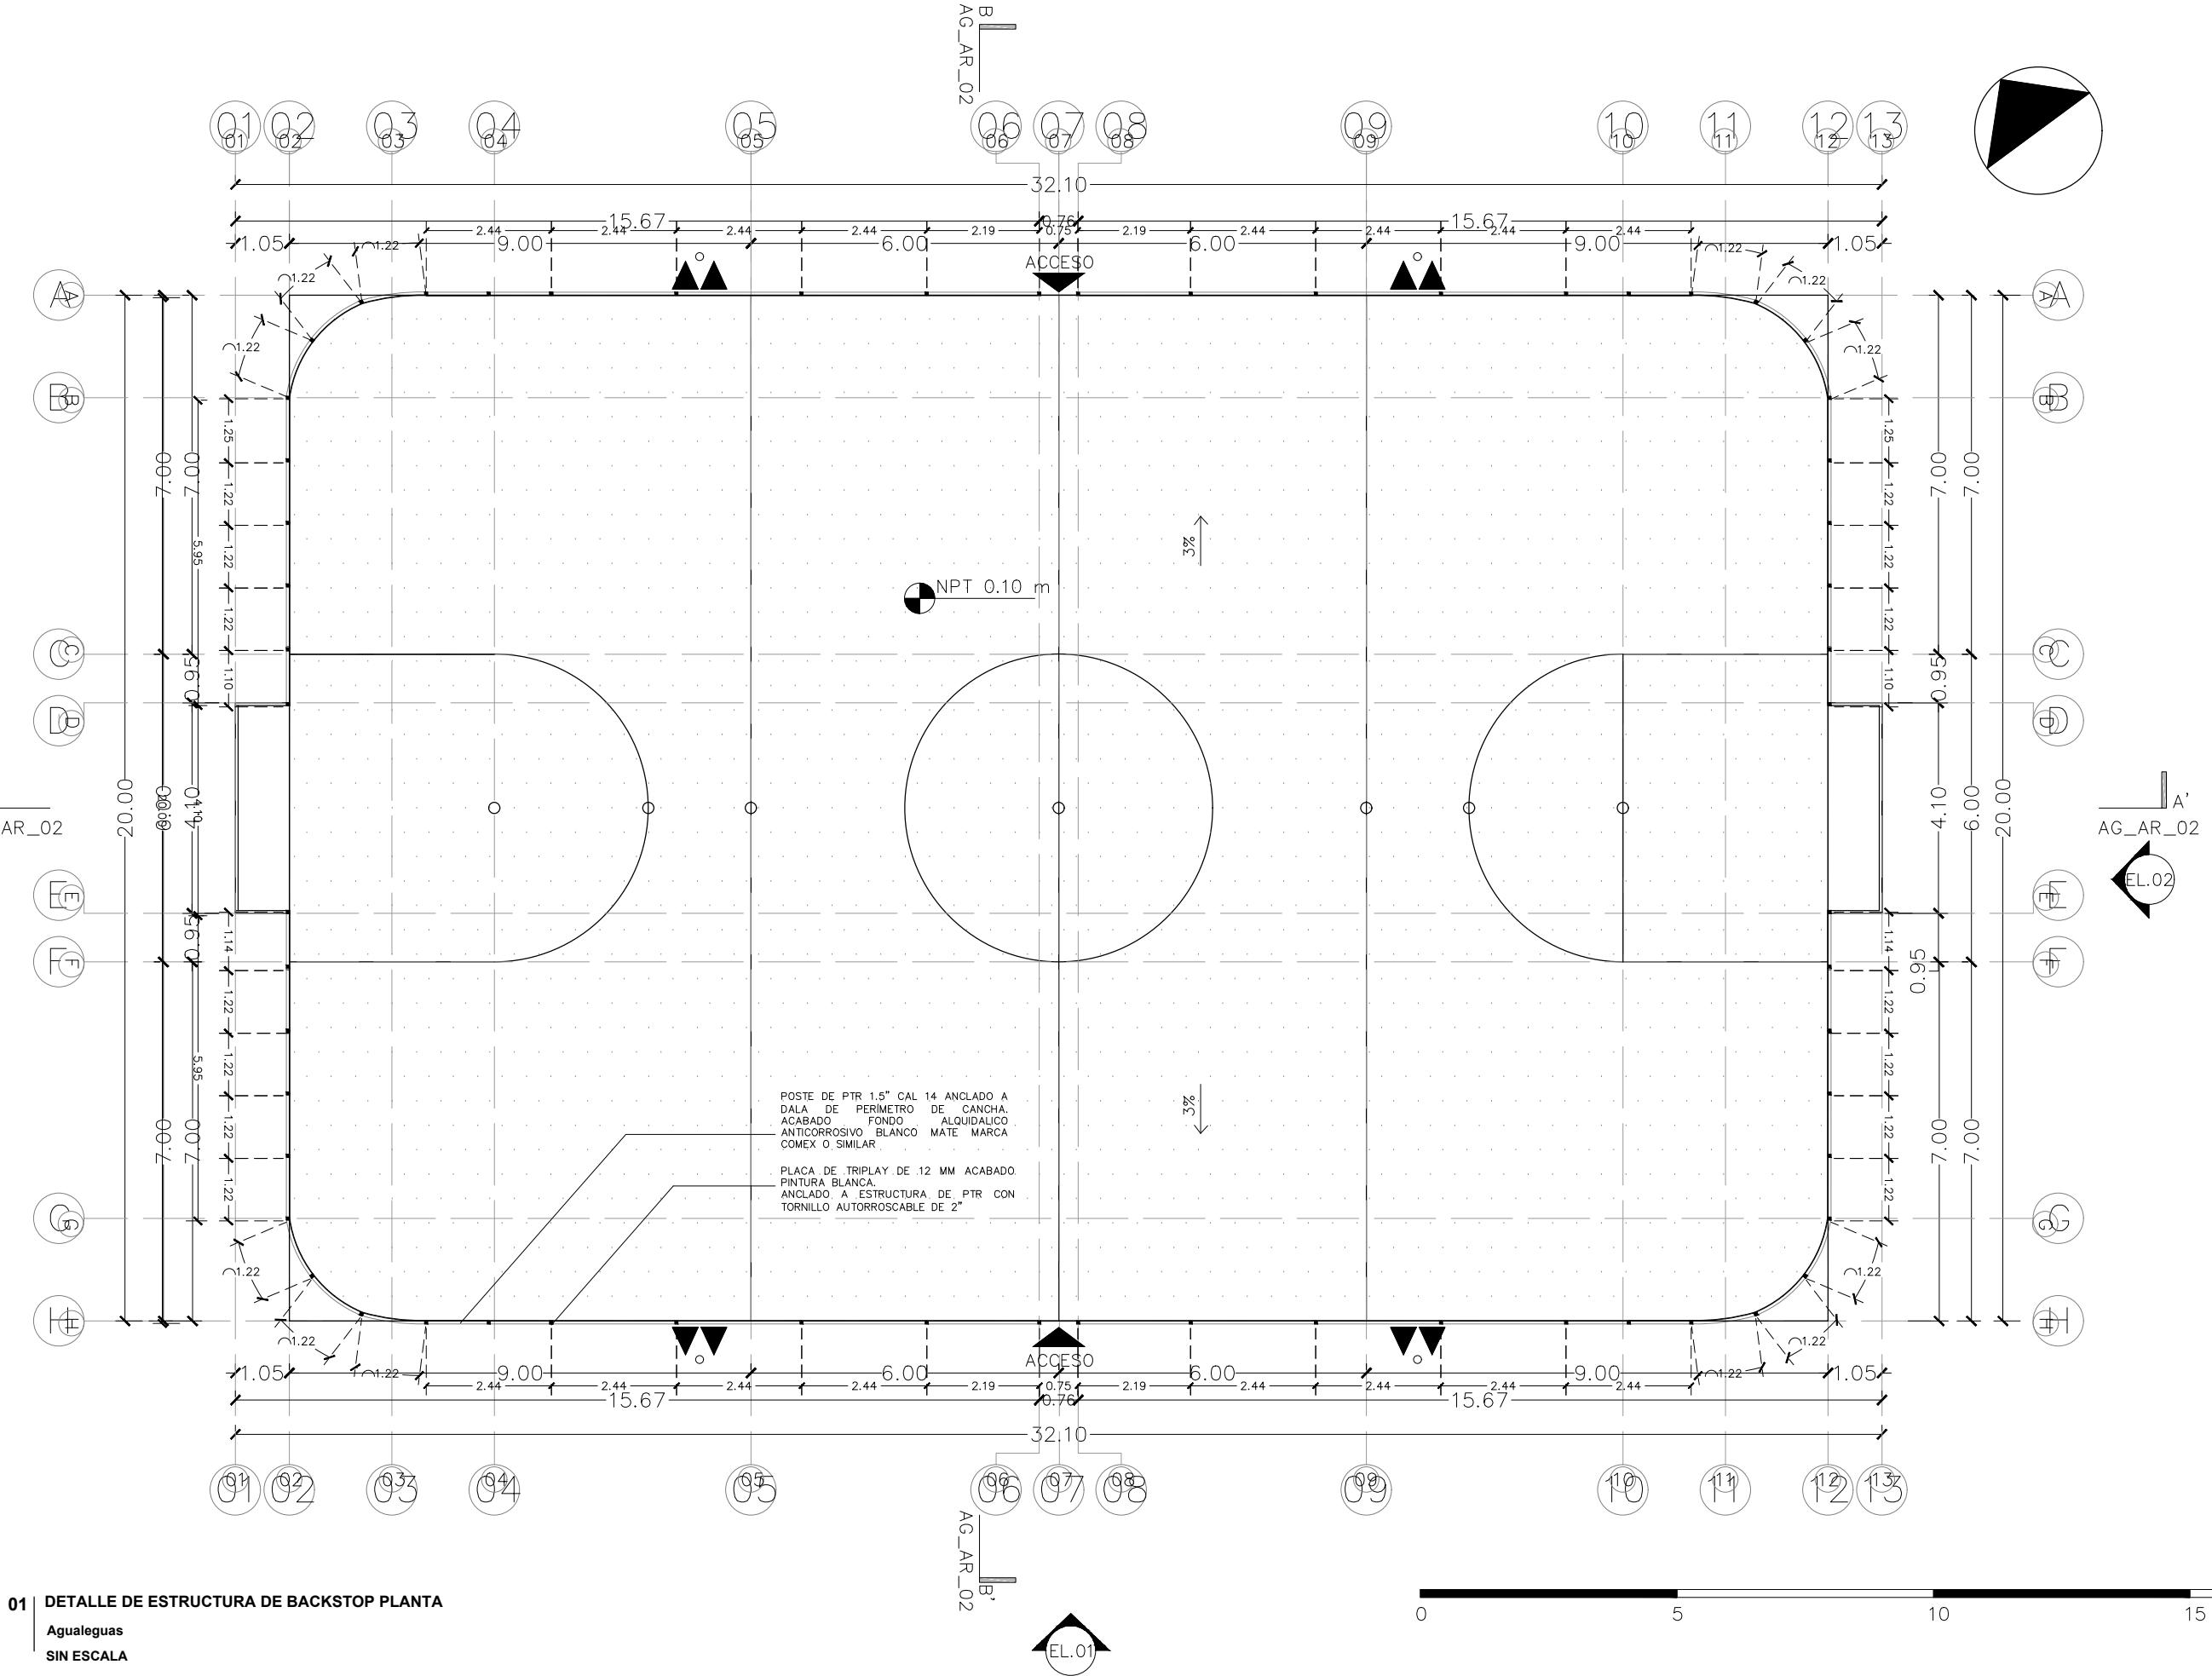

UBICACIÓN

AGUAILEGUAS
NUEVO LEÓN

PROYECTO:

CANCHA DEPORTIVA AGUAILEGUAS

REVISIÓN:

No.	REVISIÓN/APROBACIÓN	FECHA

NOTAS:

- ACOTACIONES EN METROS.
- NO SE TENDRÁN CUERPO A ESCALA DE ESTE PLANO.
- LA PLANTA PROYECTADA DEBE SER SOBRE TODAS LAS PLANTAS.
- ESTE PLANO DEBE VERIFICARSE CON LOS CORRESPONDIENTES DE INSTALACIONES Y ESTRUCTURALES. CUALQUIER DISCREPANCIA DEBERÁ CONSULTARSE CON LA DIRECCIÓN DE OBRAS.
- EL CONTRATISTA DEBERÁ VERIFICAR EN EL LUGAR DE LA OBRA, ANTES DE EJECUTAR, LAS DIMENSIONES Y NIVELES INDICADOS EN ESTE PLANO, DEBIDO SOMETER A LA DIRECCIÓN DE OBRAS CUALQUIER DIFERENCIA QUE HUBIERE, ASÍ COMO LA INTERPRETACIÓN QUE DE EL PROPIO CONTRATISTA A ESTE DIBUJO.
- TODOS LOS ACEROS DEBERÁN EN ESTE PLANO TENERSE EN CUENTA LAS ESPECIFICACIONES CORRESPONDIENTES.
- EL CONTRATISTA DEBERÁ VERIFICAR TODAS LAS DIMENSIONES EN CAMPO, Y REPORTAR A LA DIRECCIÓN INMEDIATA A DIRECCIÓN DE OBRAS DE TODA DISCREPANCIA EXISTENTE. TODO PRIMA QUE RECLAMA DE MEDICIÓN SE REALIZARÁ CONSIDERANDO LA DIMENSIÓN EXPRESAMENTE INDICADA EN LOS DIBUJOS. NO DEBERÁN REALIZARSE MEDICIONES DIRECTAMENTE SOBRE LOS DIBUJOS.
- EL CONTRATISTA DEBERÁ PONER A DISPOSICIÓN DE LA DIRECCIÓN DE OBRAS LAS DISCREPANCIAS.

NOMENCLATURA:

N.N.T.	NIVEL NATURAL DEL TERRENO
N.J.	NIVEL DE JARDÍN
N.P.T.	NIVEL DE PISO TERMINADO
S	SUBE ESCALERA
B	BAJA ESCALERA

NOMENCLATURA:

⊕	INDICA EJES DEL PROYECTO.
⊖	INDICA ELEVACIÓN DEL PROYECTO.
⊕	INDICA CORTE POR FACHADA.
L	INDICA CORTE DEL PROYECTO.
⊕	INDICA NIVEL EN PLANTA.
⊖	INDICA NIVEL EN ELEVACIÓN.
→	INDICA DIRECCIÓN DE ELEMENTO.
△	INDICA BANCO DE NIVEL.
▲	INDICA ACCESOS RELEVANTES.

LOCALIDAD:

LA ESCONDIDA, AGUAILEGUAS, NL

UBICACIÓN:

CARRERA NL 6 Y CALLE SIN NOMBRE,
LOCALIDAD DE LA ESCONDIDA, MUNICIPIO DE AGUAILEGUAS, NL

ELABORÓ/REVISÓ:

JESUS ROBERTO NUÑEZ ORDUÑA
C.E.R. 0428823

APROBÓ:

ARG. FRANCISCO FABELA BERNAL
C.E.R. 3483929

ETAPA:

ESCALA: 1:500

ACOTACIÓN: METROS

ESCALA GRAFICA

EN DIBUJO

FECHA:

Marzo 2017

PLANO:

MOBILIARIO DEPORTIVO
BACKSTOP

CLAVE PLANO:

AG_PE_MD_01

NOTA:

ESTE PROGRAMA ES DE CARÁCTER PÚBLICO, NO ES PATROCINADO, NI PROMOVIDO POR PARTIDO POLÍTICO ALGUNO Y SUS RECURSOS PROVIENEN DE LOS IMPUESTOS QUE PAGAN TODOS LOS CONTRIBUYENTES. ESTÁ PROHIBIDO EL USO DE ESTE PROGRAMA CON FINES POLÍTICOS, ELECTORALES, DE LUJO Y OTROS DISTINTOS A LOS ESTABLECIDOS.

GOBIERNO DEL ESTADO DE NUEVO LEÓN

SECRETARÍA DE INFRAESTRUCTURA
SUBSECRETARÍA DE CONSTRUCCIÓN
DIRECCIÓN DE PROYECTOS

CANCHA DEPORTIVA LA ESCONDIDA AGUAILEGUAS
MUNICIPIO DE AGUAILEGUAS, N.L.

FECHA INDICADA EN DIBUJO

6.00