



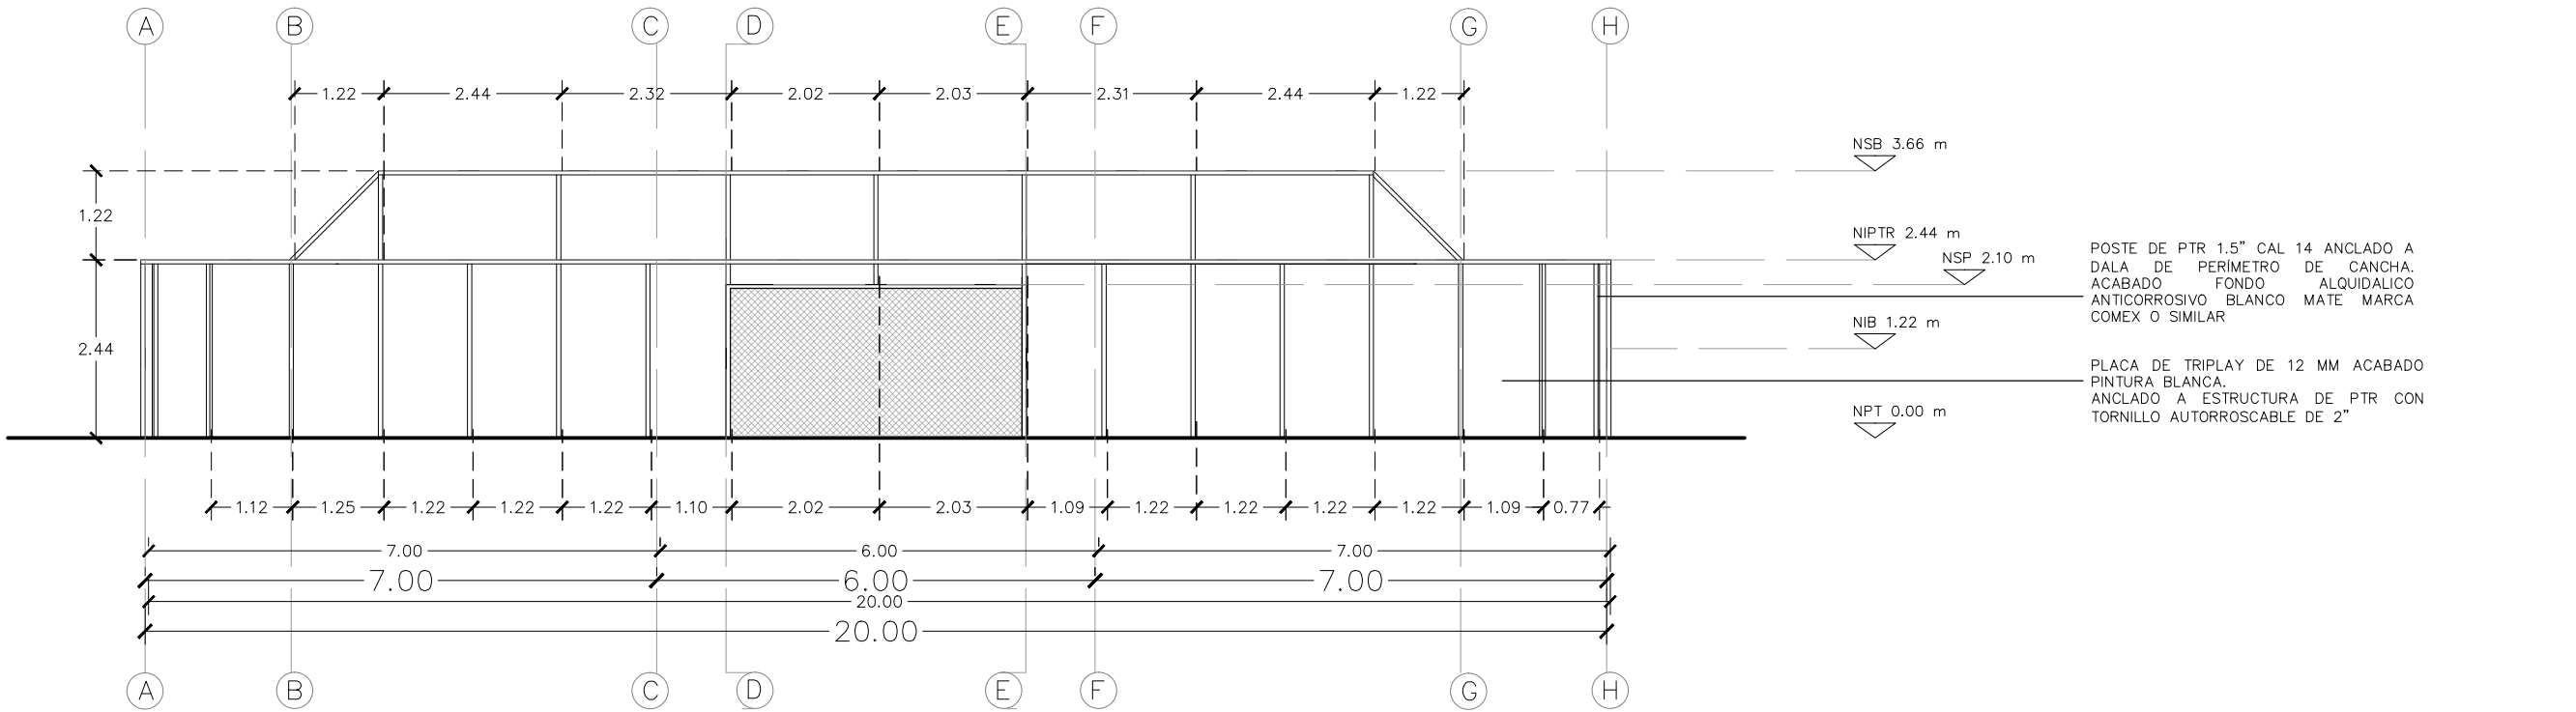

01 | DETALLE DE ESTRUCTURA DE BACKSTOP ELEVACIÓN 02

Agualeguas

ESC. 1:100

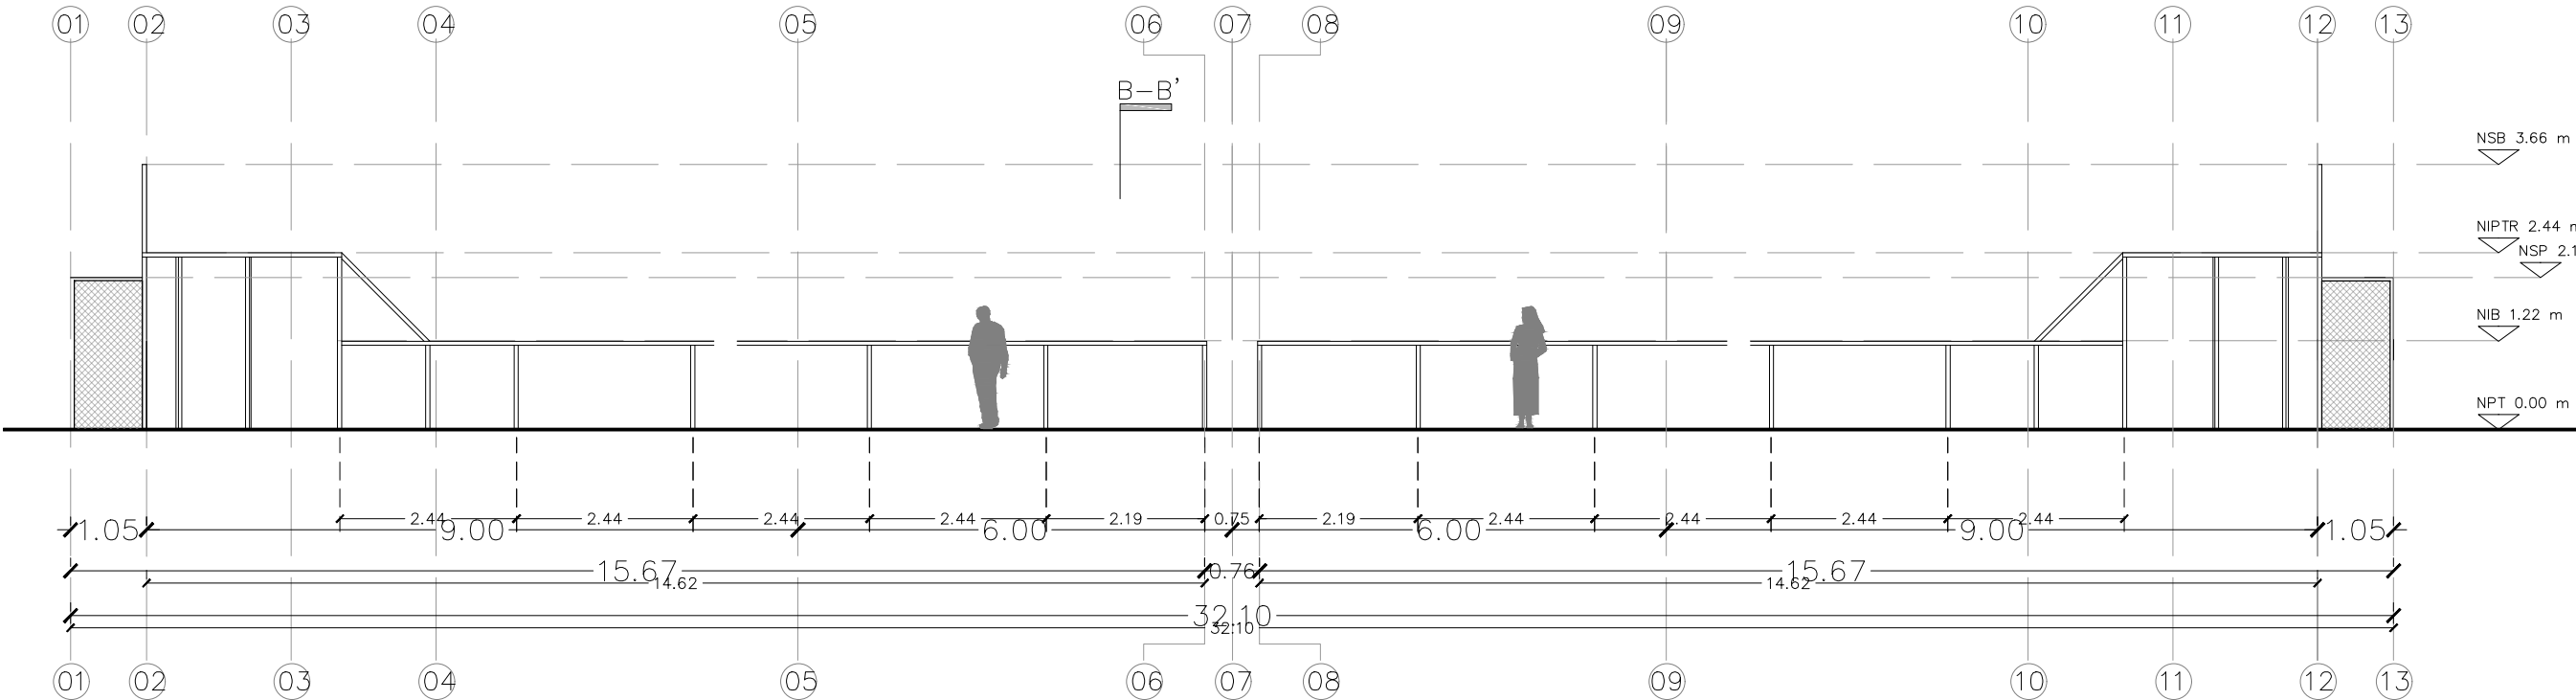

02 | DETALLE DE ESTRUCTURA DE BACKSTOP ELEVACIÓN 01

Agualeguas

ESC. 1:100

UBICACIÓN

Agualeguas
Nuevo León

NORTE:

CROQUIS DE LOCALIZACIÓN:
Polígono
Unidad
Deportiva

CORTE ESQUEMATICO:

PROYECTO:
CANCHA DEPORTIVA AGUALEGUAS

REVISIÓN:

No.	REVISIÓN/APROBACIÓN	FECHA

NOTAS:

- ACOTACIONES EN METROS.
- NO SE TOMARÁN COTAS A ESCALA DE ESTE PLANO.
- LA PLANTA ARQUITECTÓNICA RIGE SOBRE TODAS LAS PLANTAS.
- ESTE PLANO DEBEA VERIFICARSE CON LOS CORRESPONDIENTES DE INSTALACIONES Y ESTRUCTURALES. CUALQUIER DISCREPANCIA DEBERÁ CONSULTARSE CON LA DIRECCIÓN DE OBRA.
- EL CONTRASTA RECTIFICARÁ EN EL LUGAR DE LA OBRA, ANTES DE EJECUTAR, LAS DIMENSIONES Y NIVELES INDICADOS EN ESTE PLANO, DEBENDO SOMETER A LA DIRECCIÓN DE OBRA CUALQUIER DIFERENCIA QUE HUBIERE, ASÍ COMO LA INTERPRETACIÓN QUE DE EL PROPIO CONTRASTA A ESTE DIBUJO.
- TODOS LOS ACERDOS REALIZADOS EN ESTE PLANO DEBERÁN EJECUTARSE DE ACUERDO A LAS ESPECIFICACIONES CORRESPONDIENTES.
- EL CONTRASTA DEBERÁ VERIFICAR TODAS LAS DIMENSIONES EN CAMPO, Y REPORTAR A LA ATENCIÓN INMEDIATA A DIRECCIÓN DE OBRA DE TODA DISCREPANCIA DIFERENCIA, TODO PRIMA QUE REALIZA DE MEDICIÓN SE REALIZARÁ CONSIDERANDO LA DIMENSIÓN EXPRESAMENTE INDICADA EN LOS DIBUJOS. NO DEBERÁN REALIZARSE MEDICIONES DIRECTAMENTE SOBRE LOS DIBUJOS.
- EL CONTRASTA DEBERÁ PONER A DISPOSICIÓN DE LA DIRECCIÓN DE OBRA LAS DISCREPANCIAS.

NOMENCLATURA:

N.N.T.	NIVEL NATURAL DEL TERRENO
N.J.	NIVEL DE JARDÍN
N.P.T.	NIVEL DE PISO TERMINADO
S	SUBE ESCALERA
B	BAJA ESCALERA

NOMENCLATURA:

⊕	INDICA EJES DEL PROYECTO.
↕	INDICA ELEVACIÓN DEL PROYECTO.
↔	INDICA CORTE POR FACHADA.
L	INDICA CORTE DEL PROYECTO.
⊙	INDICA NIVEL EN PLANTA.
▽	INDICA NIVEL EN ELEVACIÓN.
→	INDICA DIRECCIÓN DE ELEMENTO.
△	INDICA BANCO DE NIVEL.
▲	INDICA ACCESOS RELEVANTES.

LOCALIDAD:

LA ESCONDIDA, AGUALEGUAS, NL.

UBICACIÓN:

CARRETERA NL 6 Y CALLE SIN NOMBRE,
LOCALIDAD DE LA ESCONDIDA, MUNICIPIO DE AGUALEGUAS, NL.

ELABORÓ/REVISÓ:

JESUS ROBERTO NUÑEZ ORDUÑA
CEX: 0428223

APROBÓ:

ARG. FRANCISCO FABELA BERNAL
CEX: 3483929

ETAPA:

ESCALA: 1:100 ACOTACION: METROS

ESCALA GRAFICA

EN DIBUJO

FECHA

Marzo 2017

PLANO:

MOBILIARIO DEPORTIVO
BACKSTOP

CLAVE PLANO:

AG_PE_MD_02

NOTA:

ESTE PROGRAMA ES DE CARÁCTER PÚBLICO, NO ES PATROCINADO, NI PROMOVIDO POR PARTIDO POLÍTICO ALGUNO Y SUS RECURSOS PROVIENEN DE LOS IMPUESTOS QUE PAGAN TODOS LOS CONTRIBUYENTES. ESTÁ PROHIBIDO EL USO DE ESTE PROGRAMA CON FINES POLÍTICOS, ELECTORALES, DE LUJO Y OTROS DISTINTOS A LOS ESTABLECIDOS.

GOBIERNO DEL ESTADO DE NUEVO LEÓN

SECRETARÍA DE INFRAESTRUCTURA
SUBSECRETARÍA DE CONSTRUCCIÓN
DIRECCIÓN DE PROYECTOS

CANCHA DEPORTIVA LA ESCONDIDA AGUALEGUAS
MUNICIPIO DE AGUALEGUAS, N.L.

FECHA INDICADA EN DIBUJO